
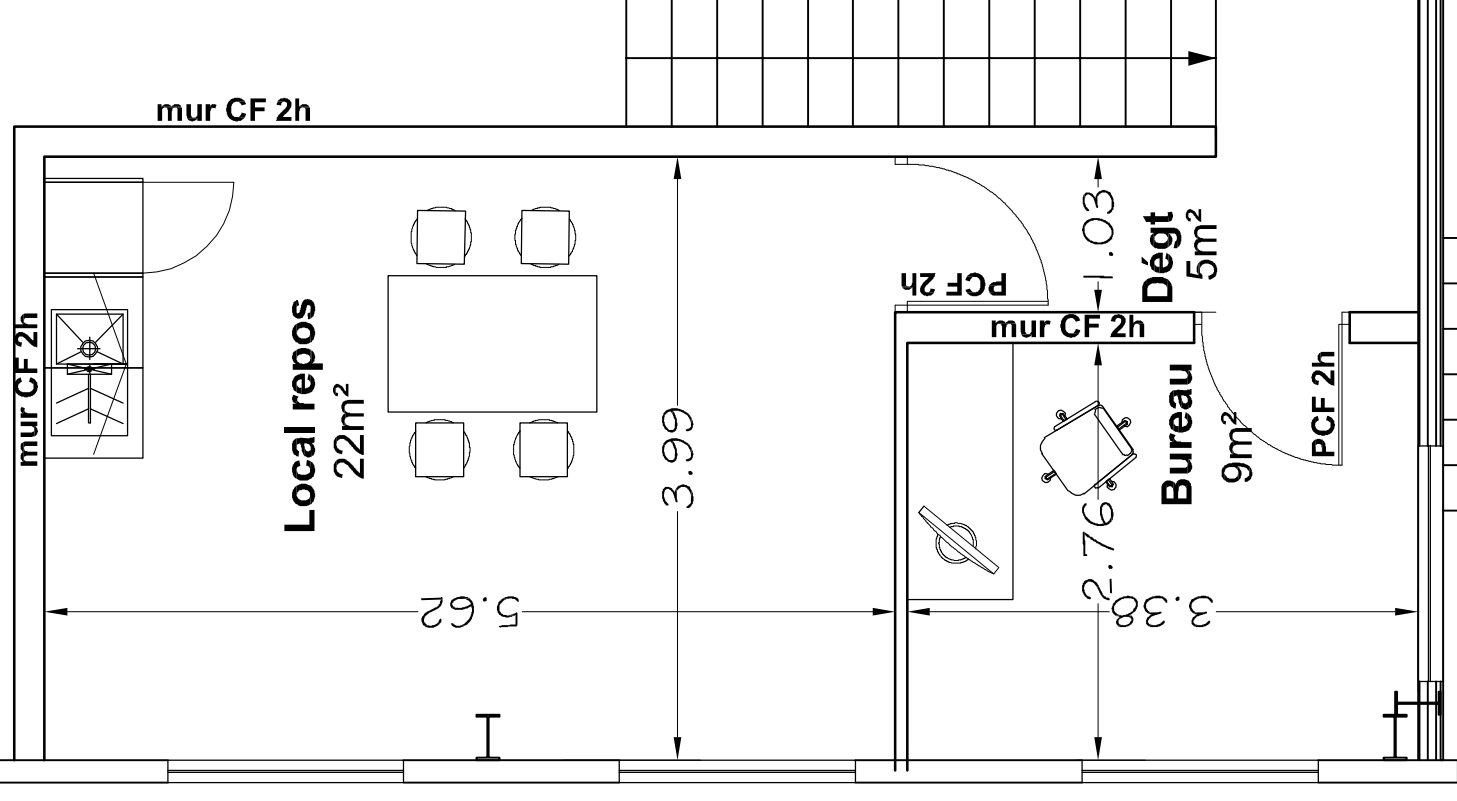


zone de charge

PLAN DU REZ-DE-CHAUSSEE
Echelle : 1/50e

PLAN DE L'ETAGE
Echelle : 1/50e

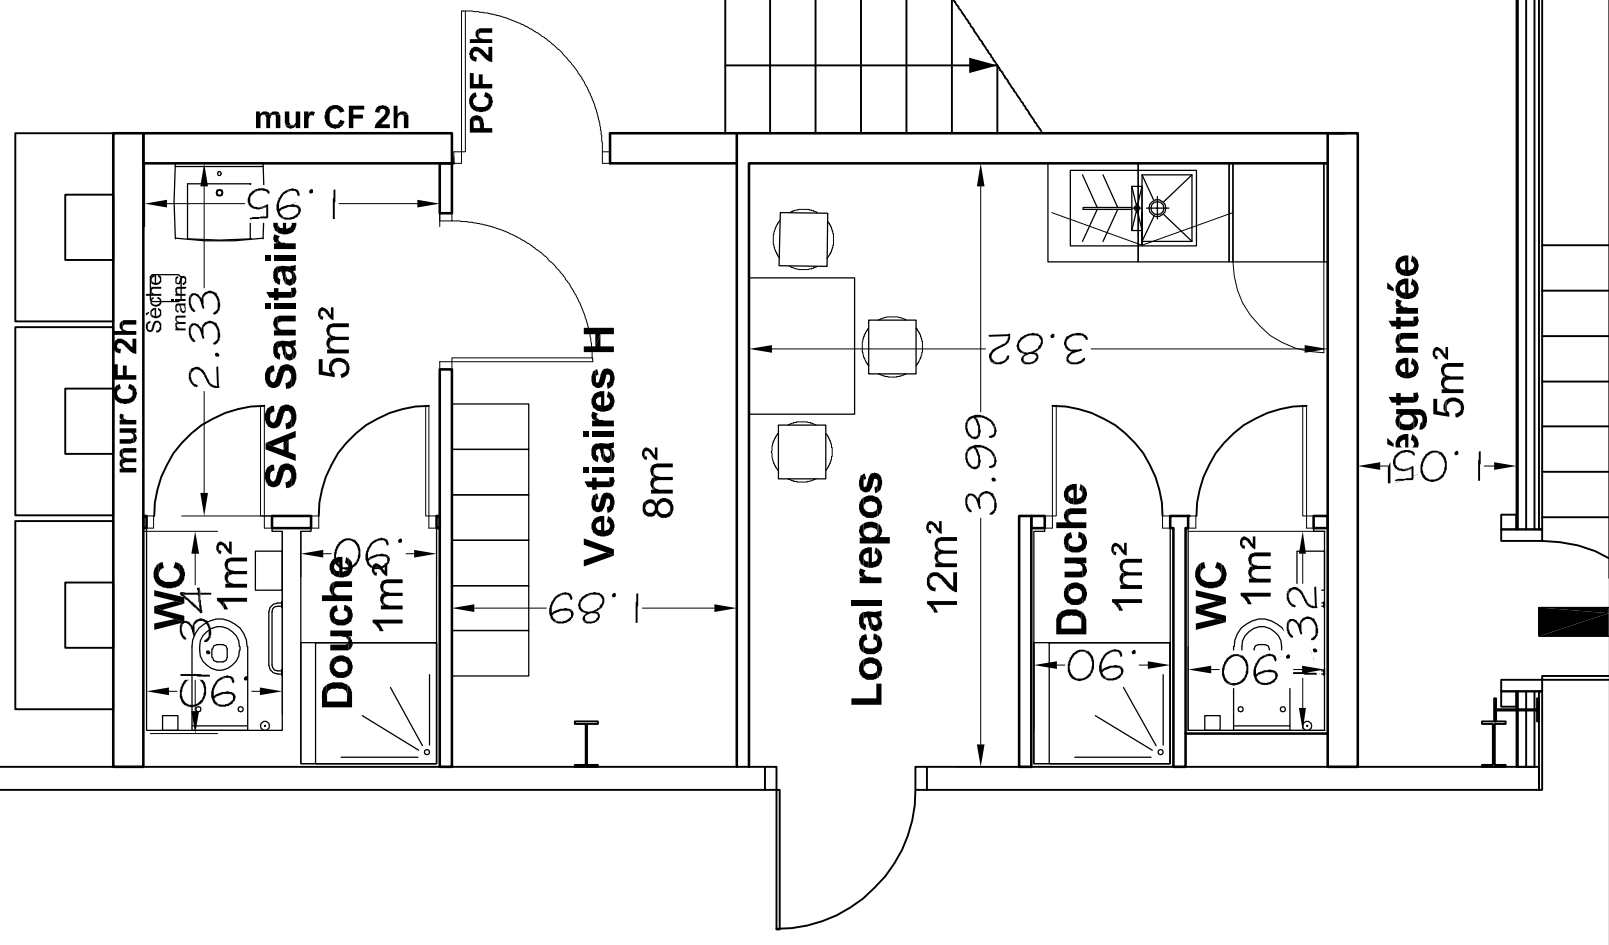

Groupe COMBRONDE
Z.I. Le Felet
63300 THIERS

PHASE :

Permis de construire

PC

DESIGNATION :

RECONSTRUCTION A L'IDENTIQUE D'UN BÂTIMENT DE STOCKAGE SINISTRE
Bâtiment F1

Plan d'aménagement des locaux sociaux

ARCHITECTE :



DATE : 11/04/2018

ECHELLE : 1/50e