



LÉGENDE DES REVÊTEMENTS - PLAN MASSE

| | |
|---|--|
| REVÊTEMENT DE TYPE ENROBÉS | |
| REVÊTEMENT DE STATIONNEMENTS DALLE TTE + GAZON (TYPE EVERGREEN) | |
| REVÊTEMENT STATIONNEMENTS TERRE / PIERRE / ENHERBEMENT | |
| REVÊTEMENT PARVIS PIÉTONS - BÉTON MINÉRAL | |
| NOUES PAYSAGÈRES DRAINANTES | |
| SURFACES ENHERBÉES - MASSIFS PLANTATIONS | |
| SURFACES TALUS PÉRIPHÉRIQUE PLANTÉ | |

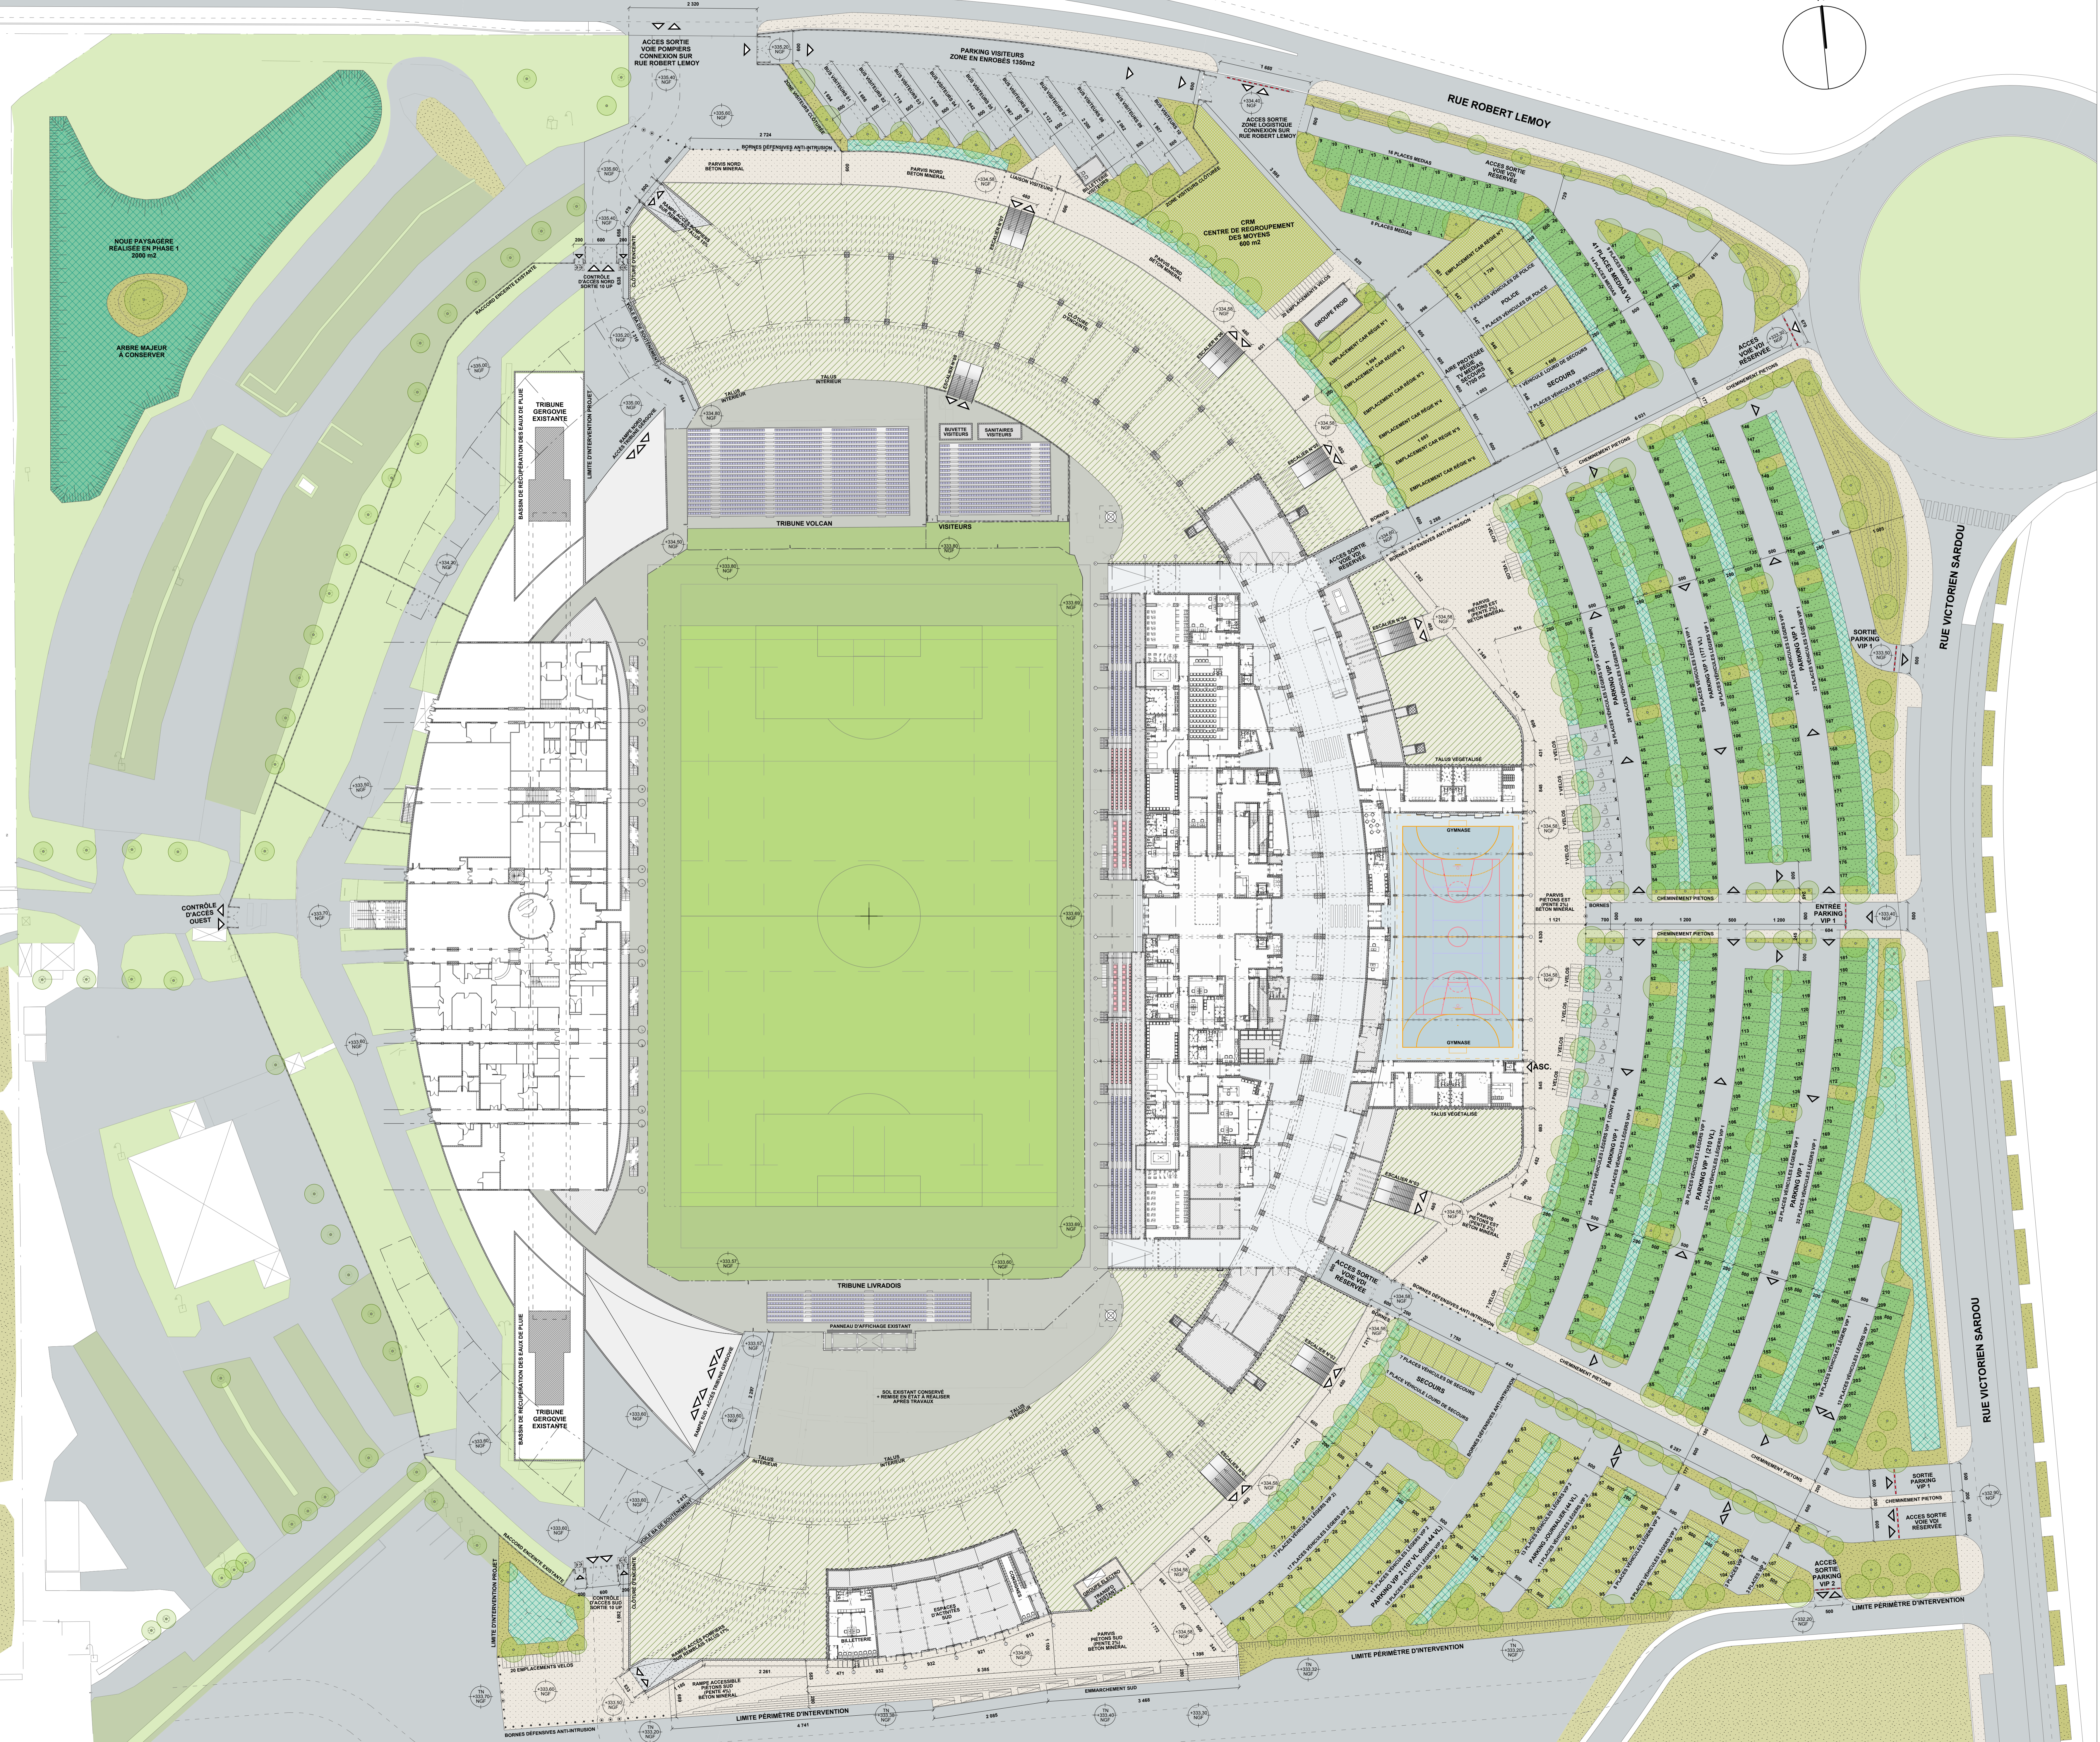

EXTENSION DES TRIBUNES DU STADE GABRIEL MONTPIED - CLERMONT FERRAND

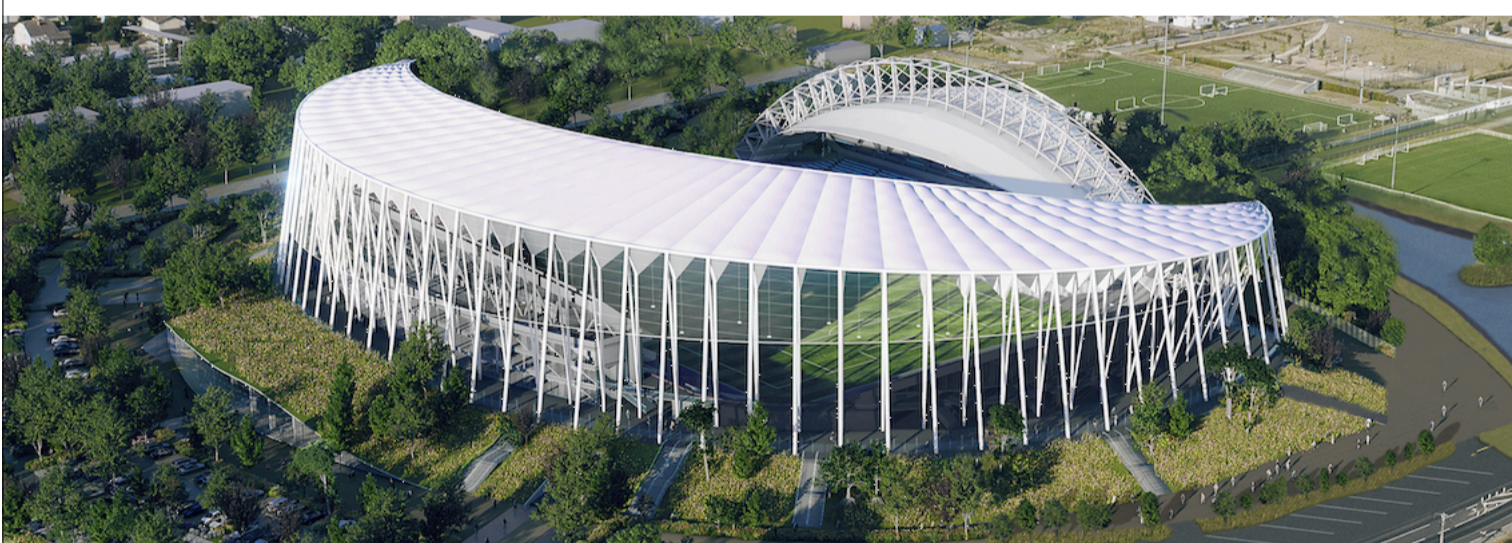

MAÎTRISE D'OUVRAGE
 CLERMONT AUVERGNE METROPOLE
 63000 CLERMONT FERRAND
 Tel: 04 73 98 34 00

MAÎTRISE D'ŒUVRE
 ATELIER FERRET ARCHITECTURES
 17 Rue de la République, 63000 CLERMONT FERRAND
 Tel: 04 73 27 27 27

CONTRÔLEURS ET COORDINATEURS TECHNIQUES

ESQ APS APD DPA PRO DCE EXE

PLAN GÉNÉRAL NIVEAU NO / 400° PA18-SGM-DPA-PM NO-GÉNÉRAL

DATE: AOÛT 2021
 DÉSIGNATION DE LA PIÈCE: PA18-SGM-DPA-PM NO-GÉNÉRAL
 ÉMETTEUR: ATELIER FERRET ARCHITECTURES
 ÉCHELLE: 1/400°