


Cartes et plans

Pièce 2

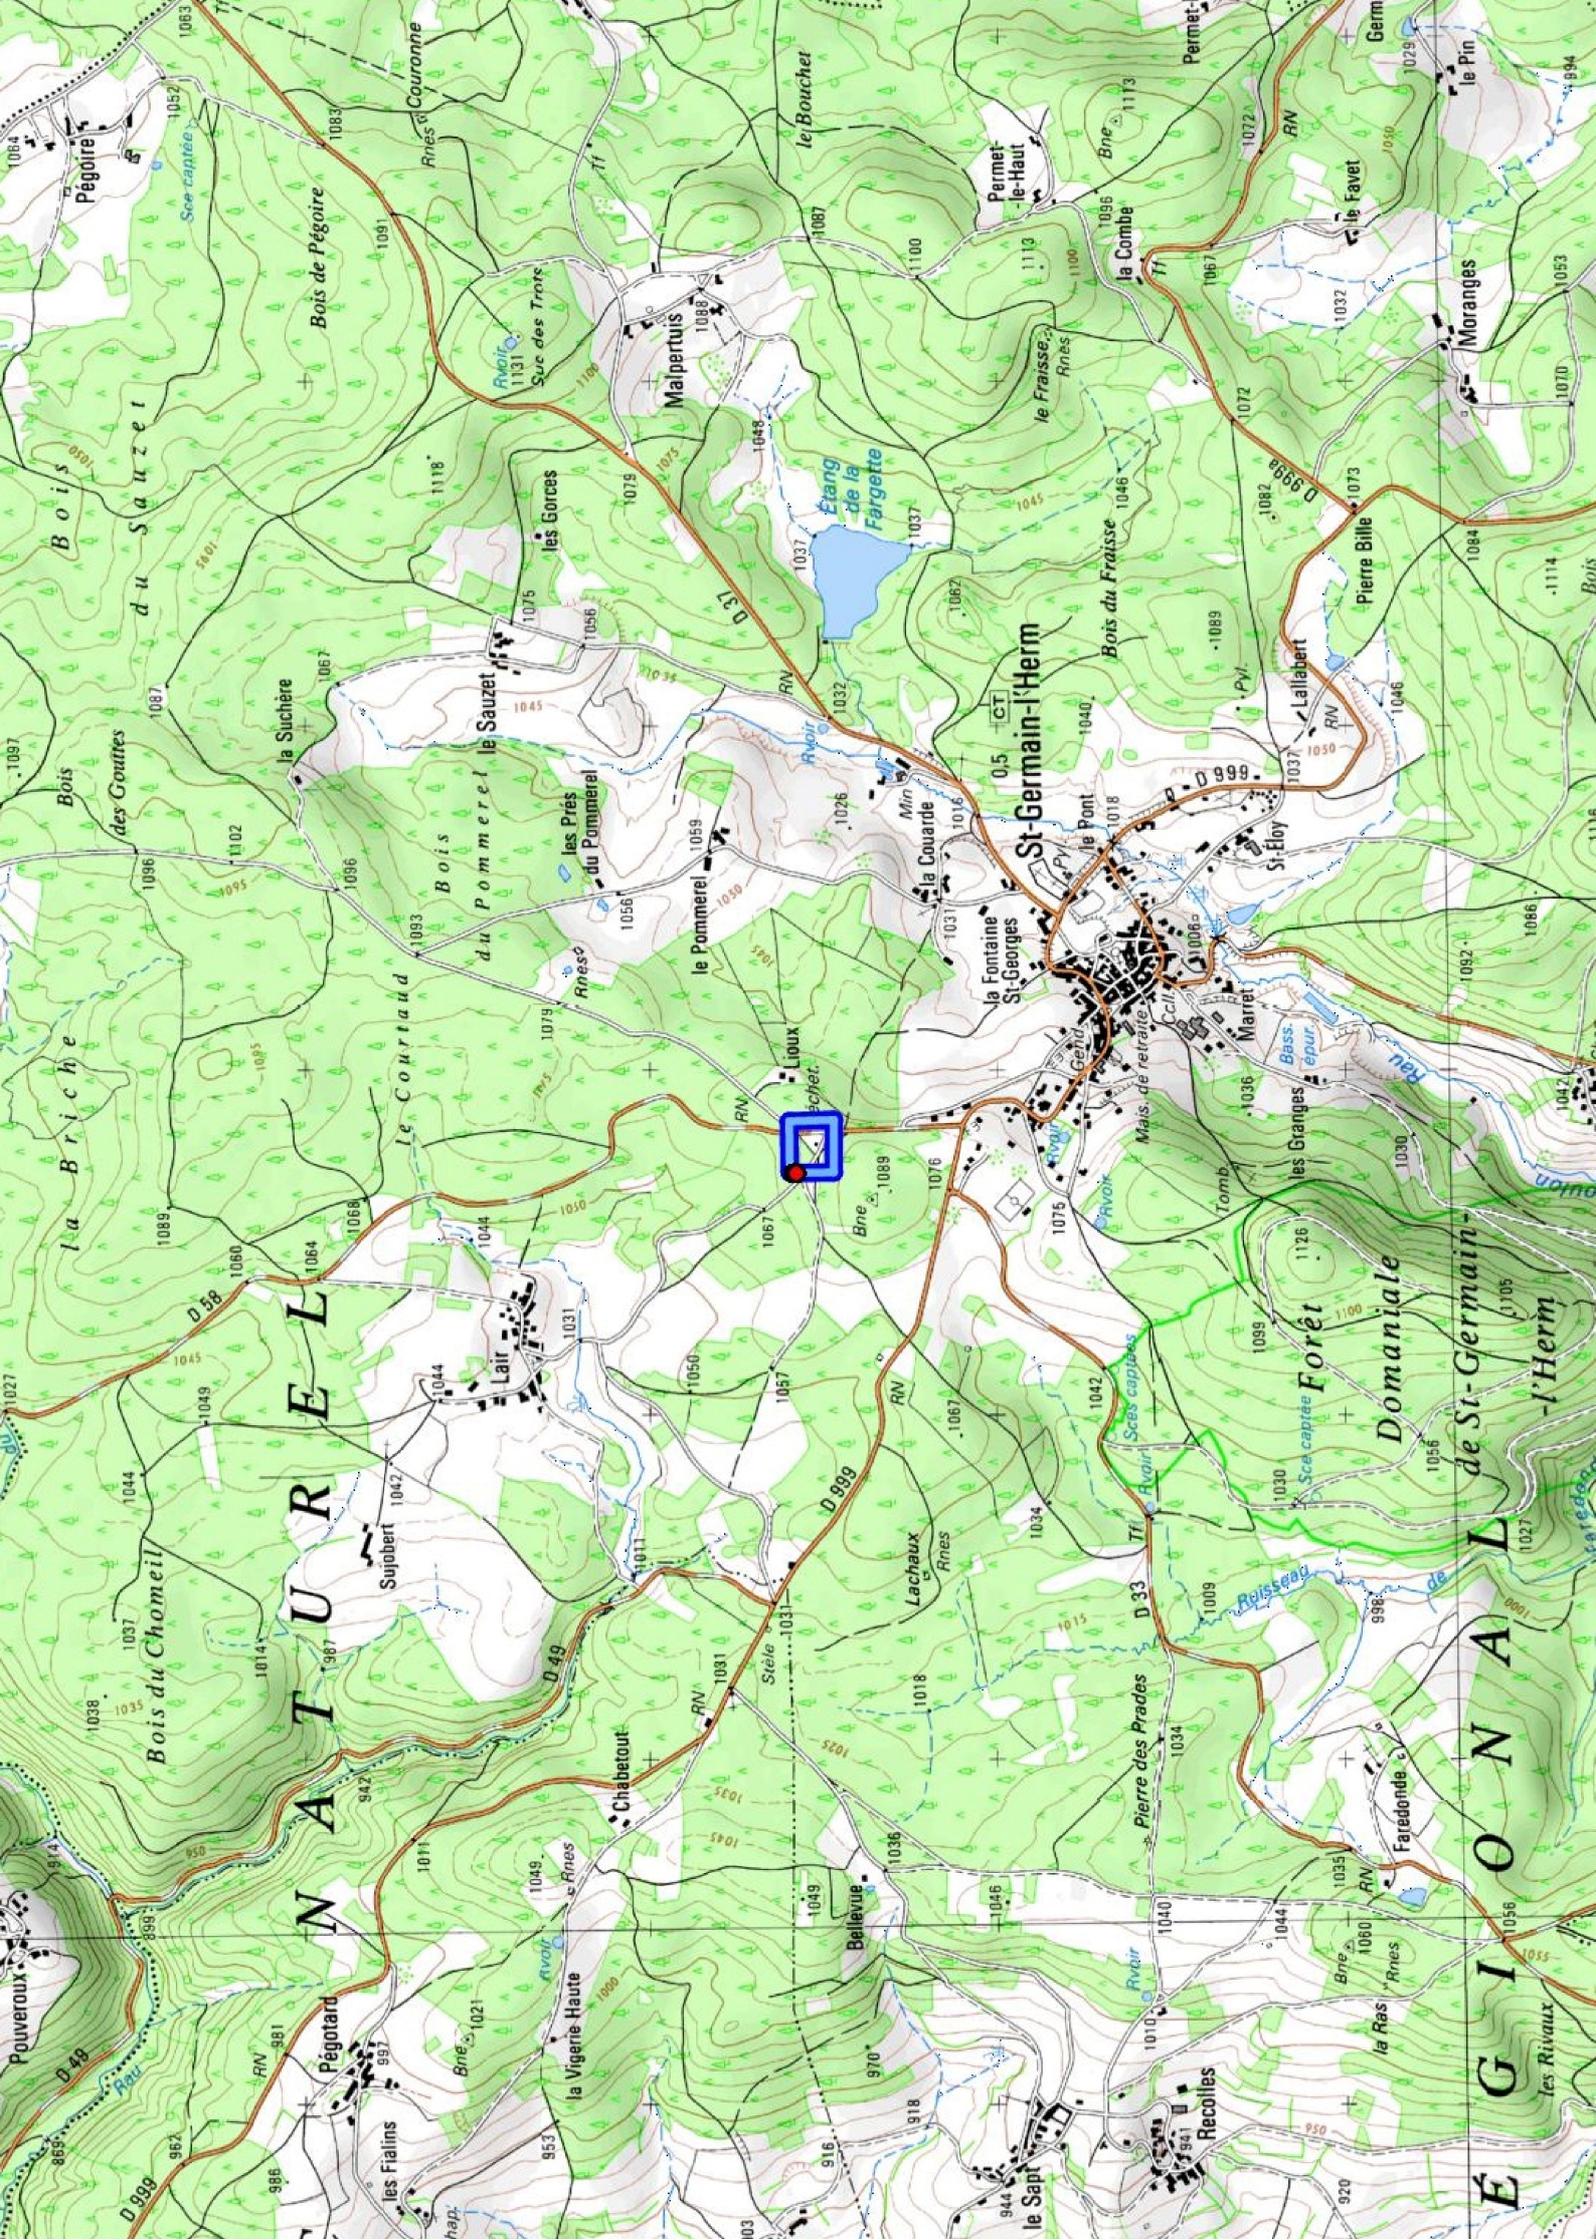

NATUREL

ÉGIONAL de St-Germain-l'Herm

St-Germain-l'Herm



Bois du Saulet

Bois de Pégère

la Briche

Bois du Chomeil

Pegotard

Chabetout

la Vigère Haute

Bellevue

le Sapt

Recolles

la Ras

Rives

les Rivaux

le Sapt

Pégère

Arnes et Couronne

le Bouchet

Permet-le-Haut

la Combe

le Favet

Moranges

Pierre Bille

Lallibert

le Pont

le Couarde

la Fontaine St-Georges

le Pont

St-Eloy

les Granges

Mariet

les Granges

les Granges

les Granges

les Granges

la Suchère

les Gorges

les Prés du Pommerel

le Pommerel

Bois des Gouttes

Bois de Pégère

Déchetterie St Germain l'Herm

Lieu dit lair
63630 Saint-Germain-l'Herm

Maître d'ouvrage: **AMBERT LIVRADOIS FOREZ**
15 avenue du 11 Novembre
63600 AMBERT

A 01

DCE


17/10/2019

1917



pil architecture
24, boulevard de l'Europe - 63600 AMBERT
TÉL: 04 73 82 07 33 - FAX: 04 73 82 42 95
e-mail: agence@pil-architecture.fr


Modifications

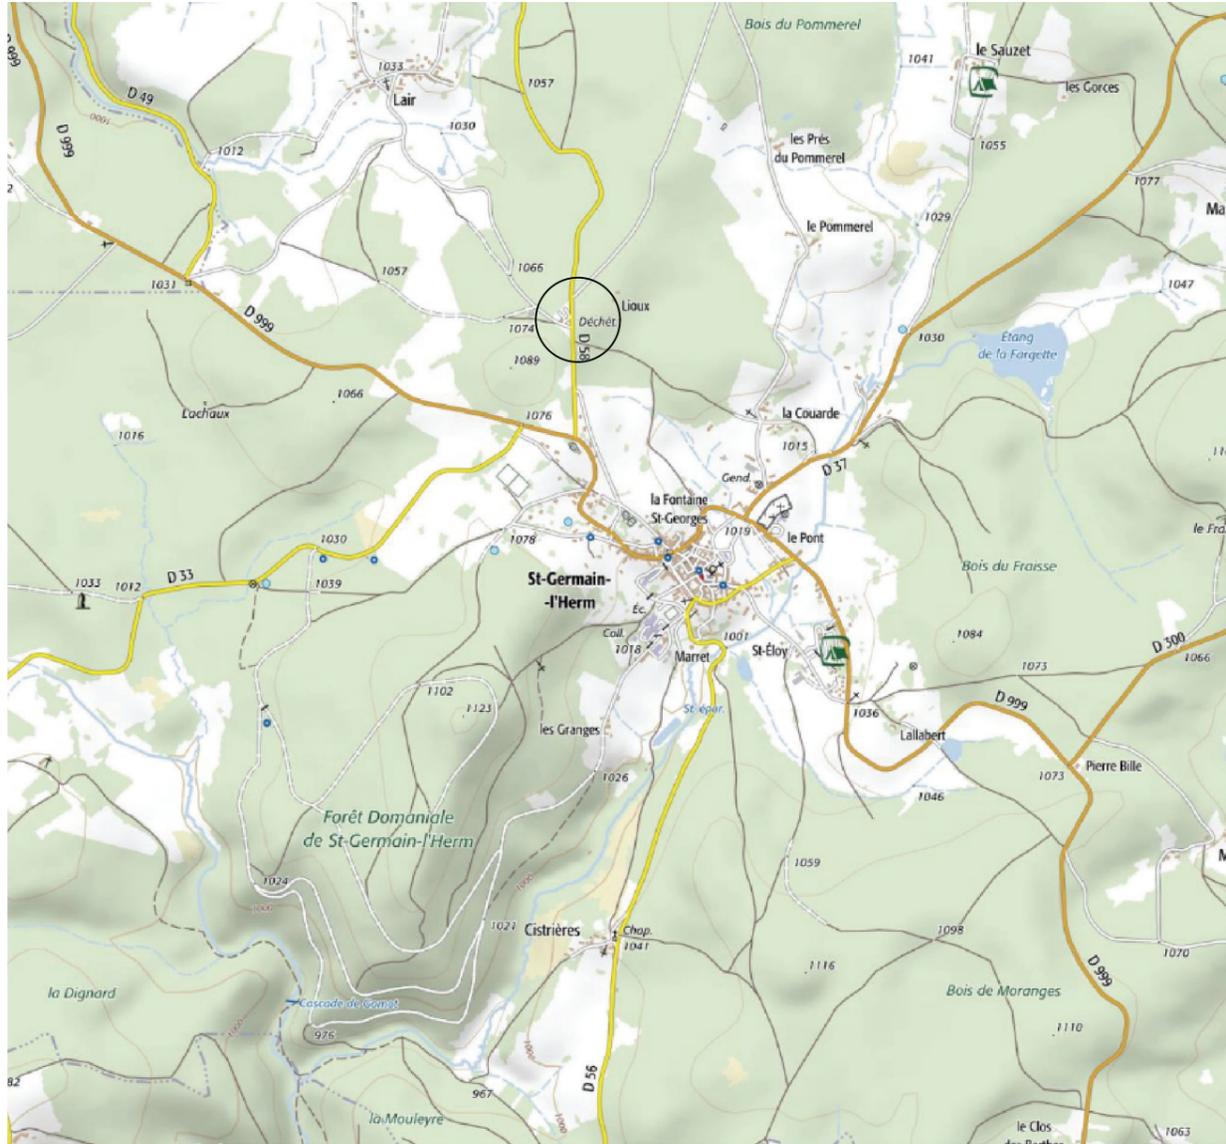


Extrait carte IGN - 1/25000





Extrait photographie aeriennne - 1/5000

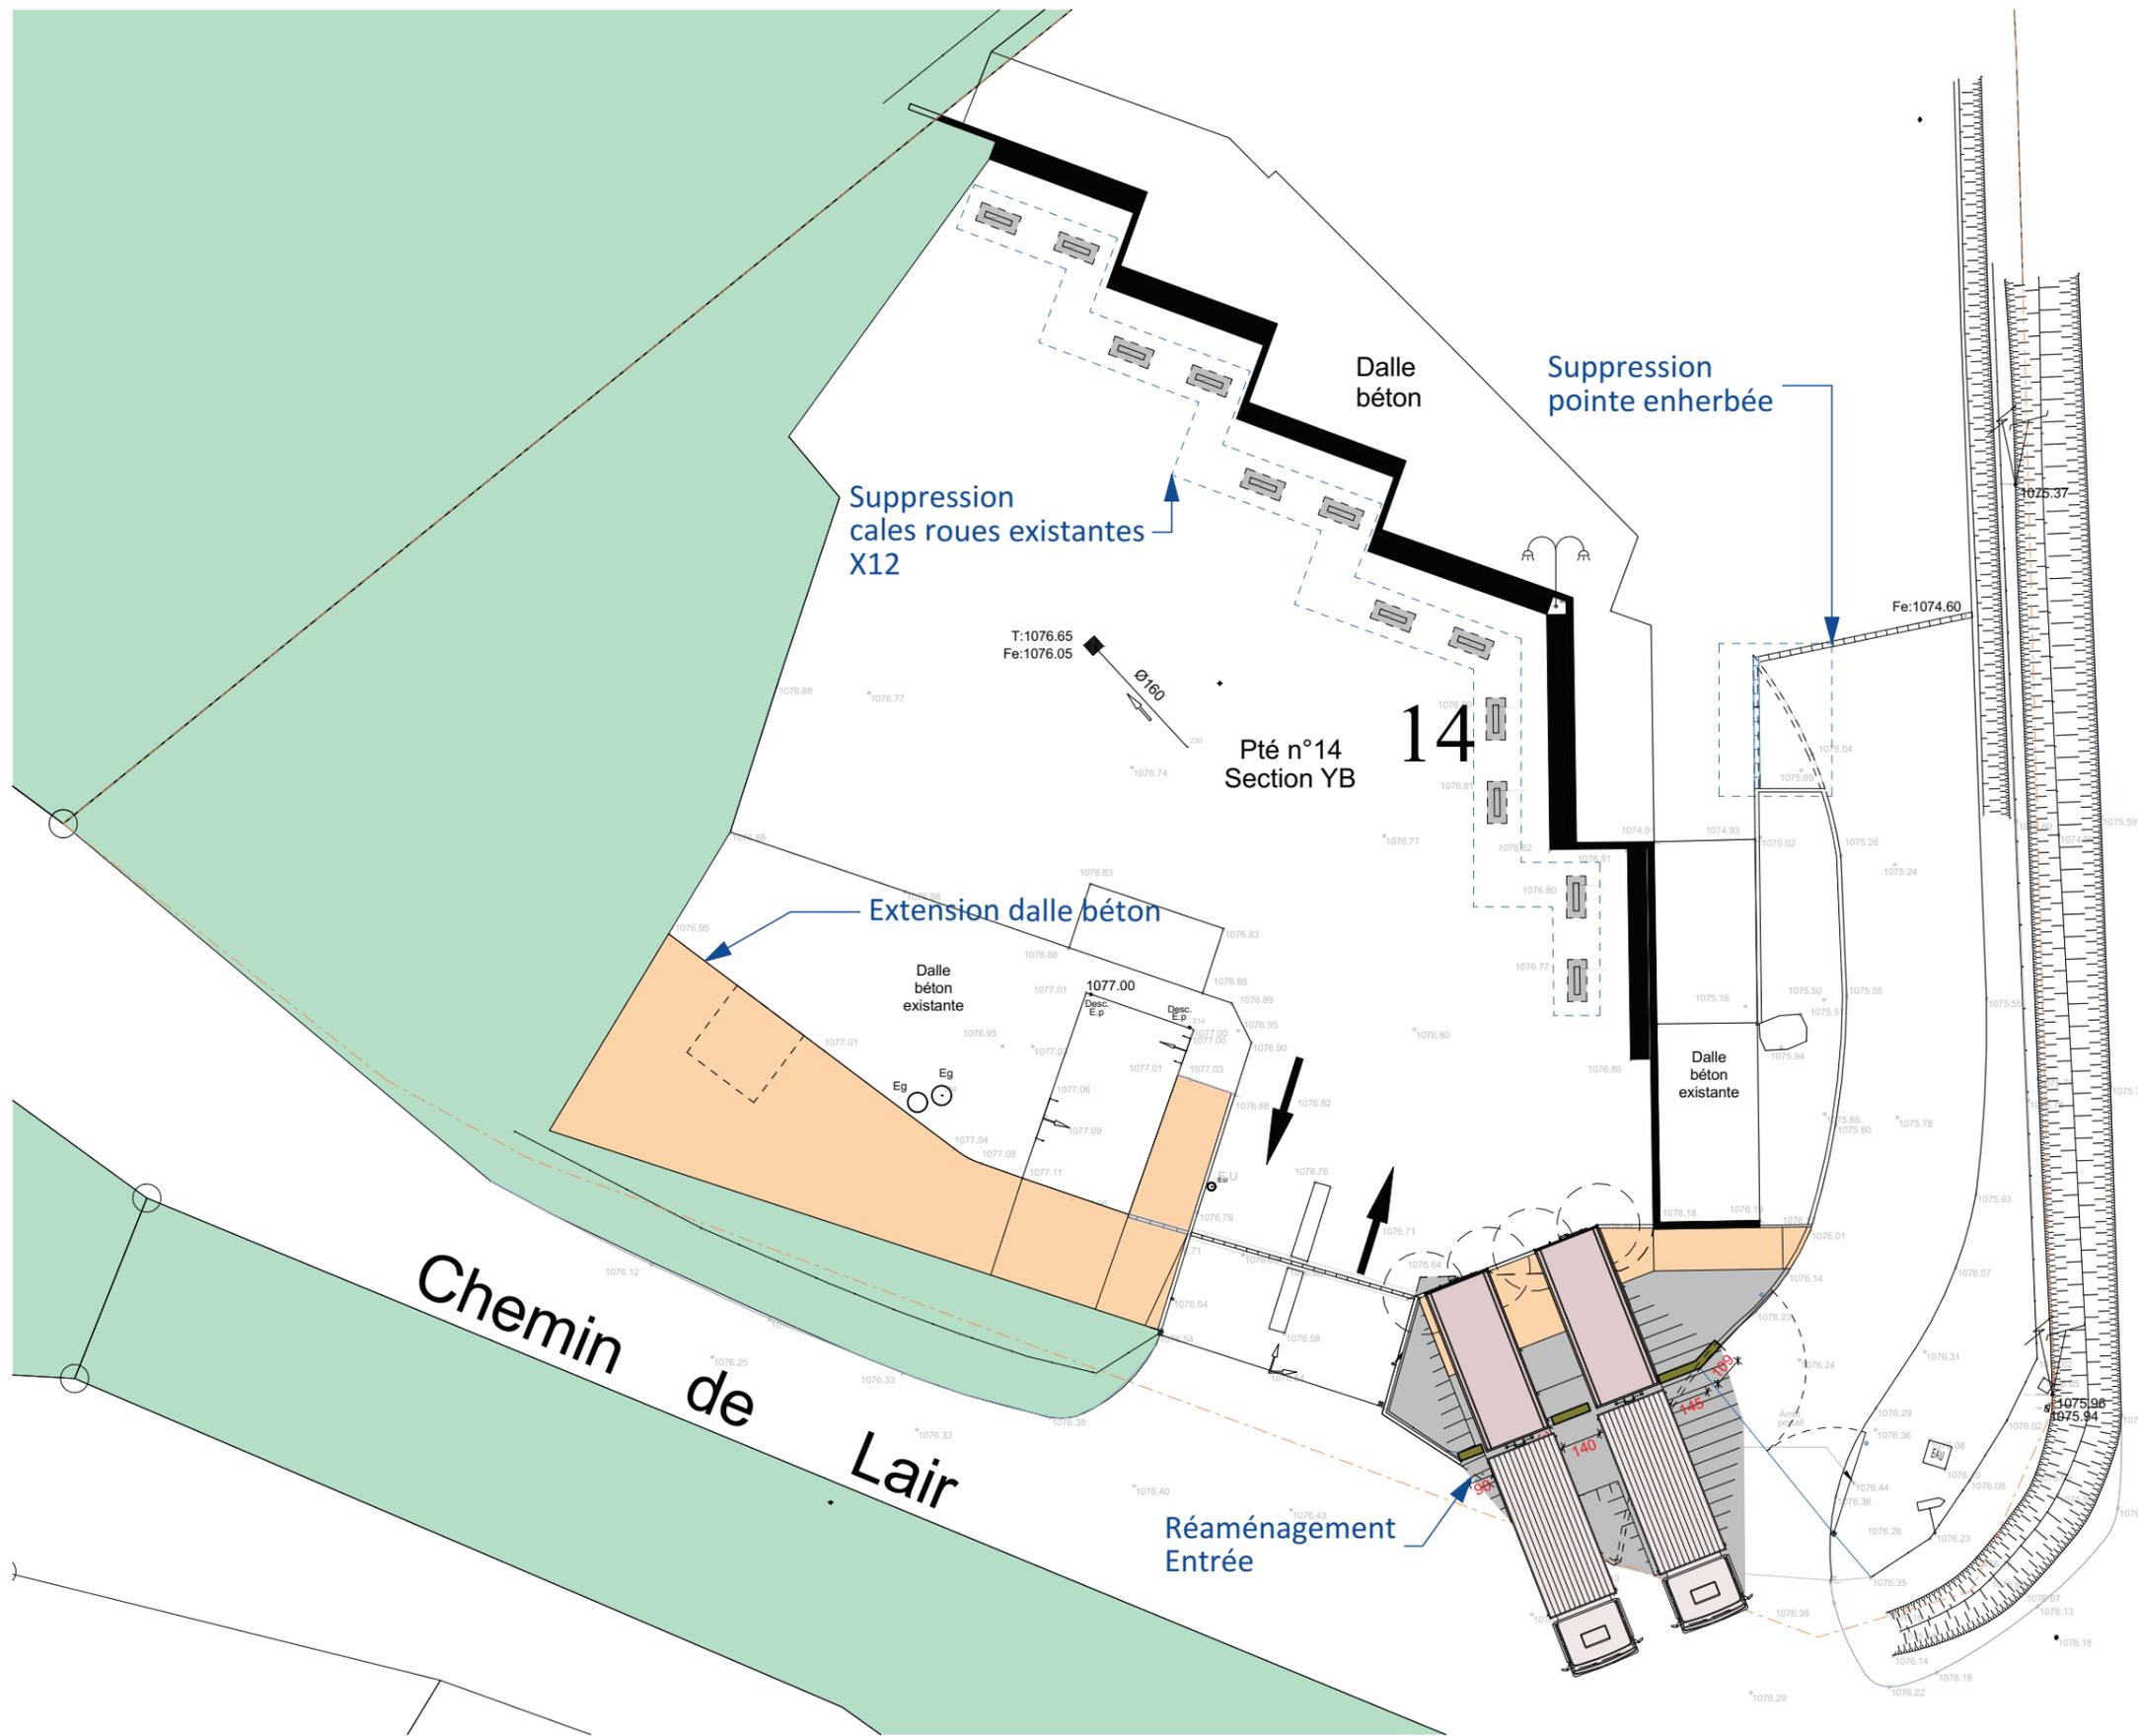

Route
départementale
n° 58

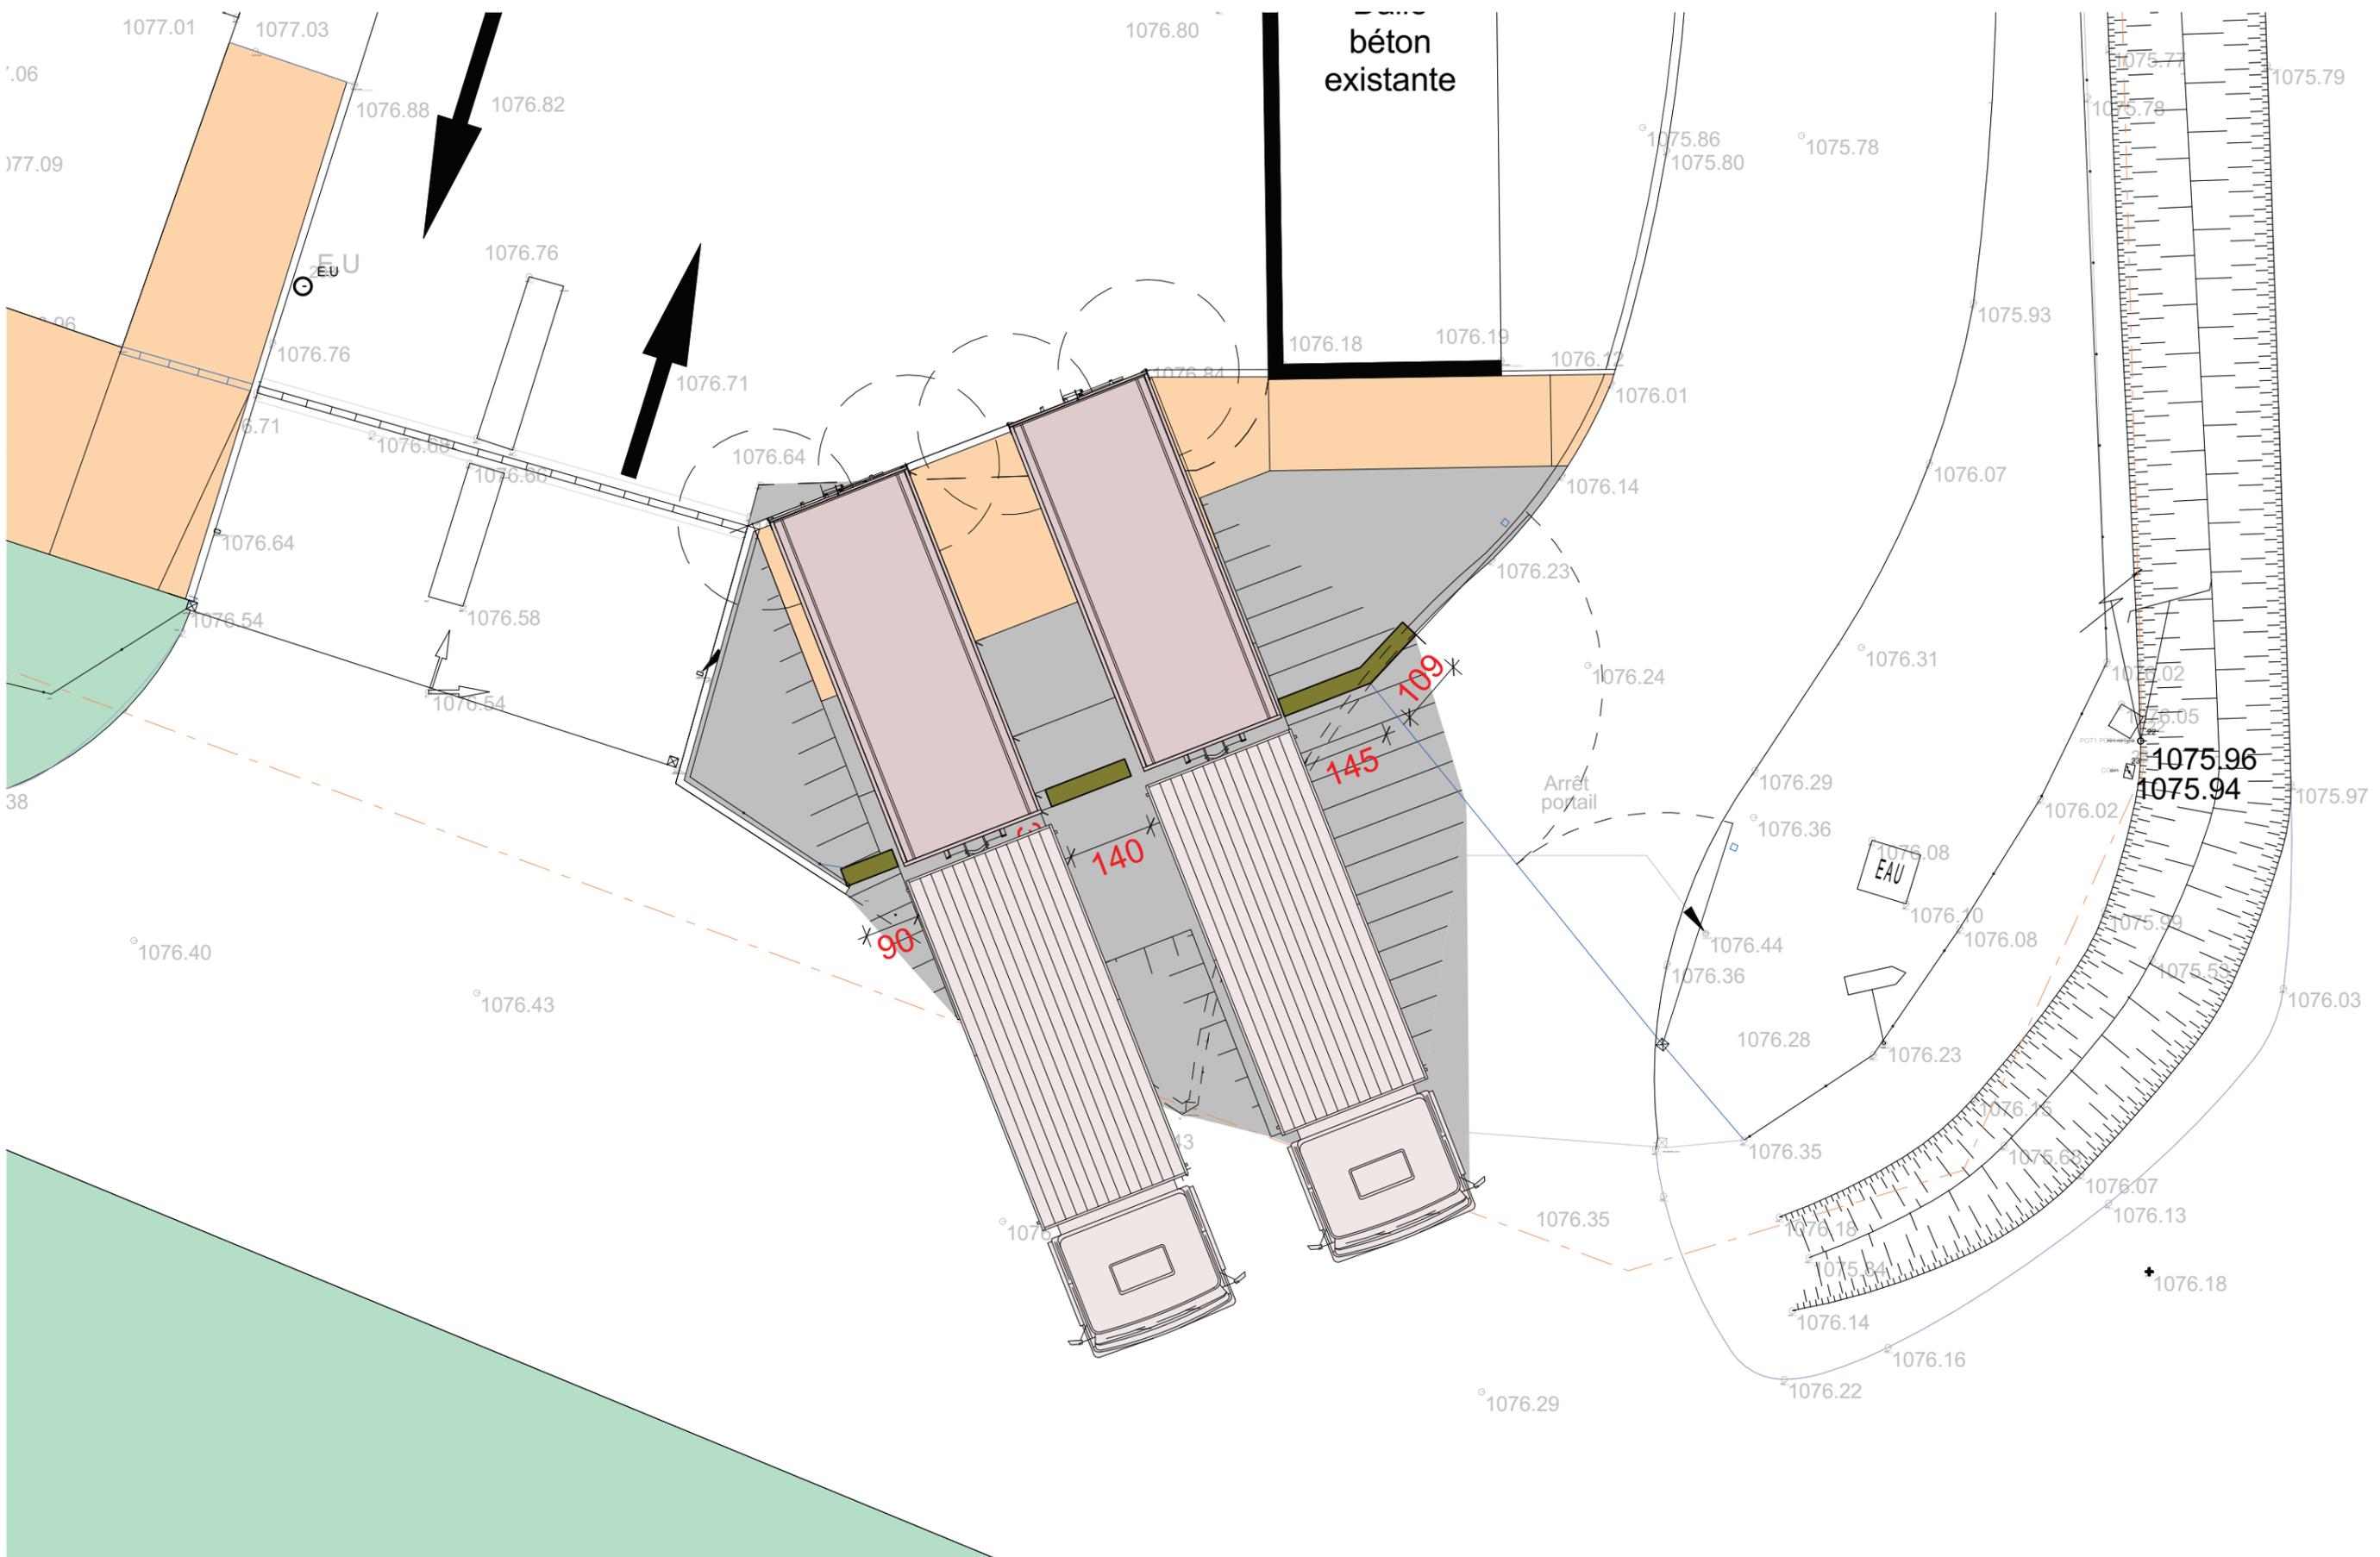

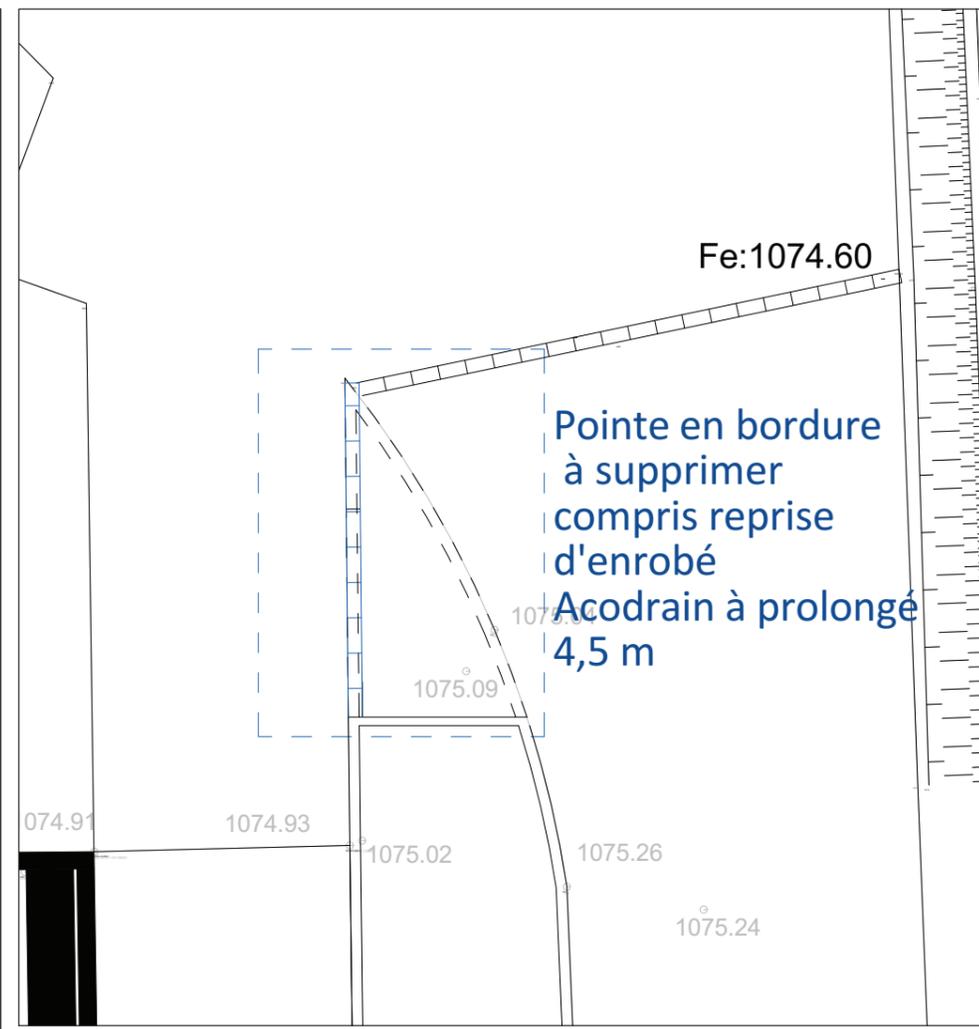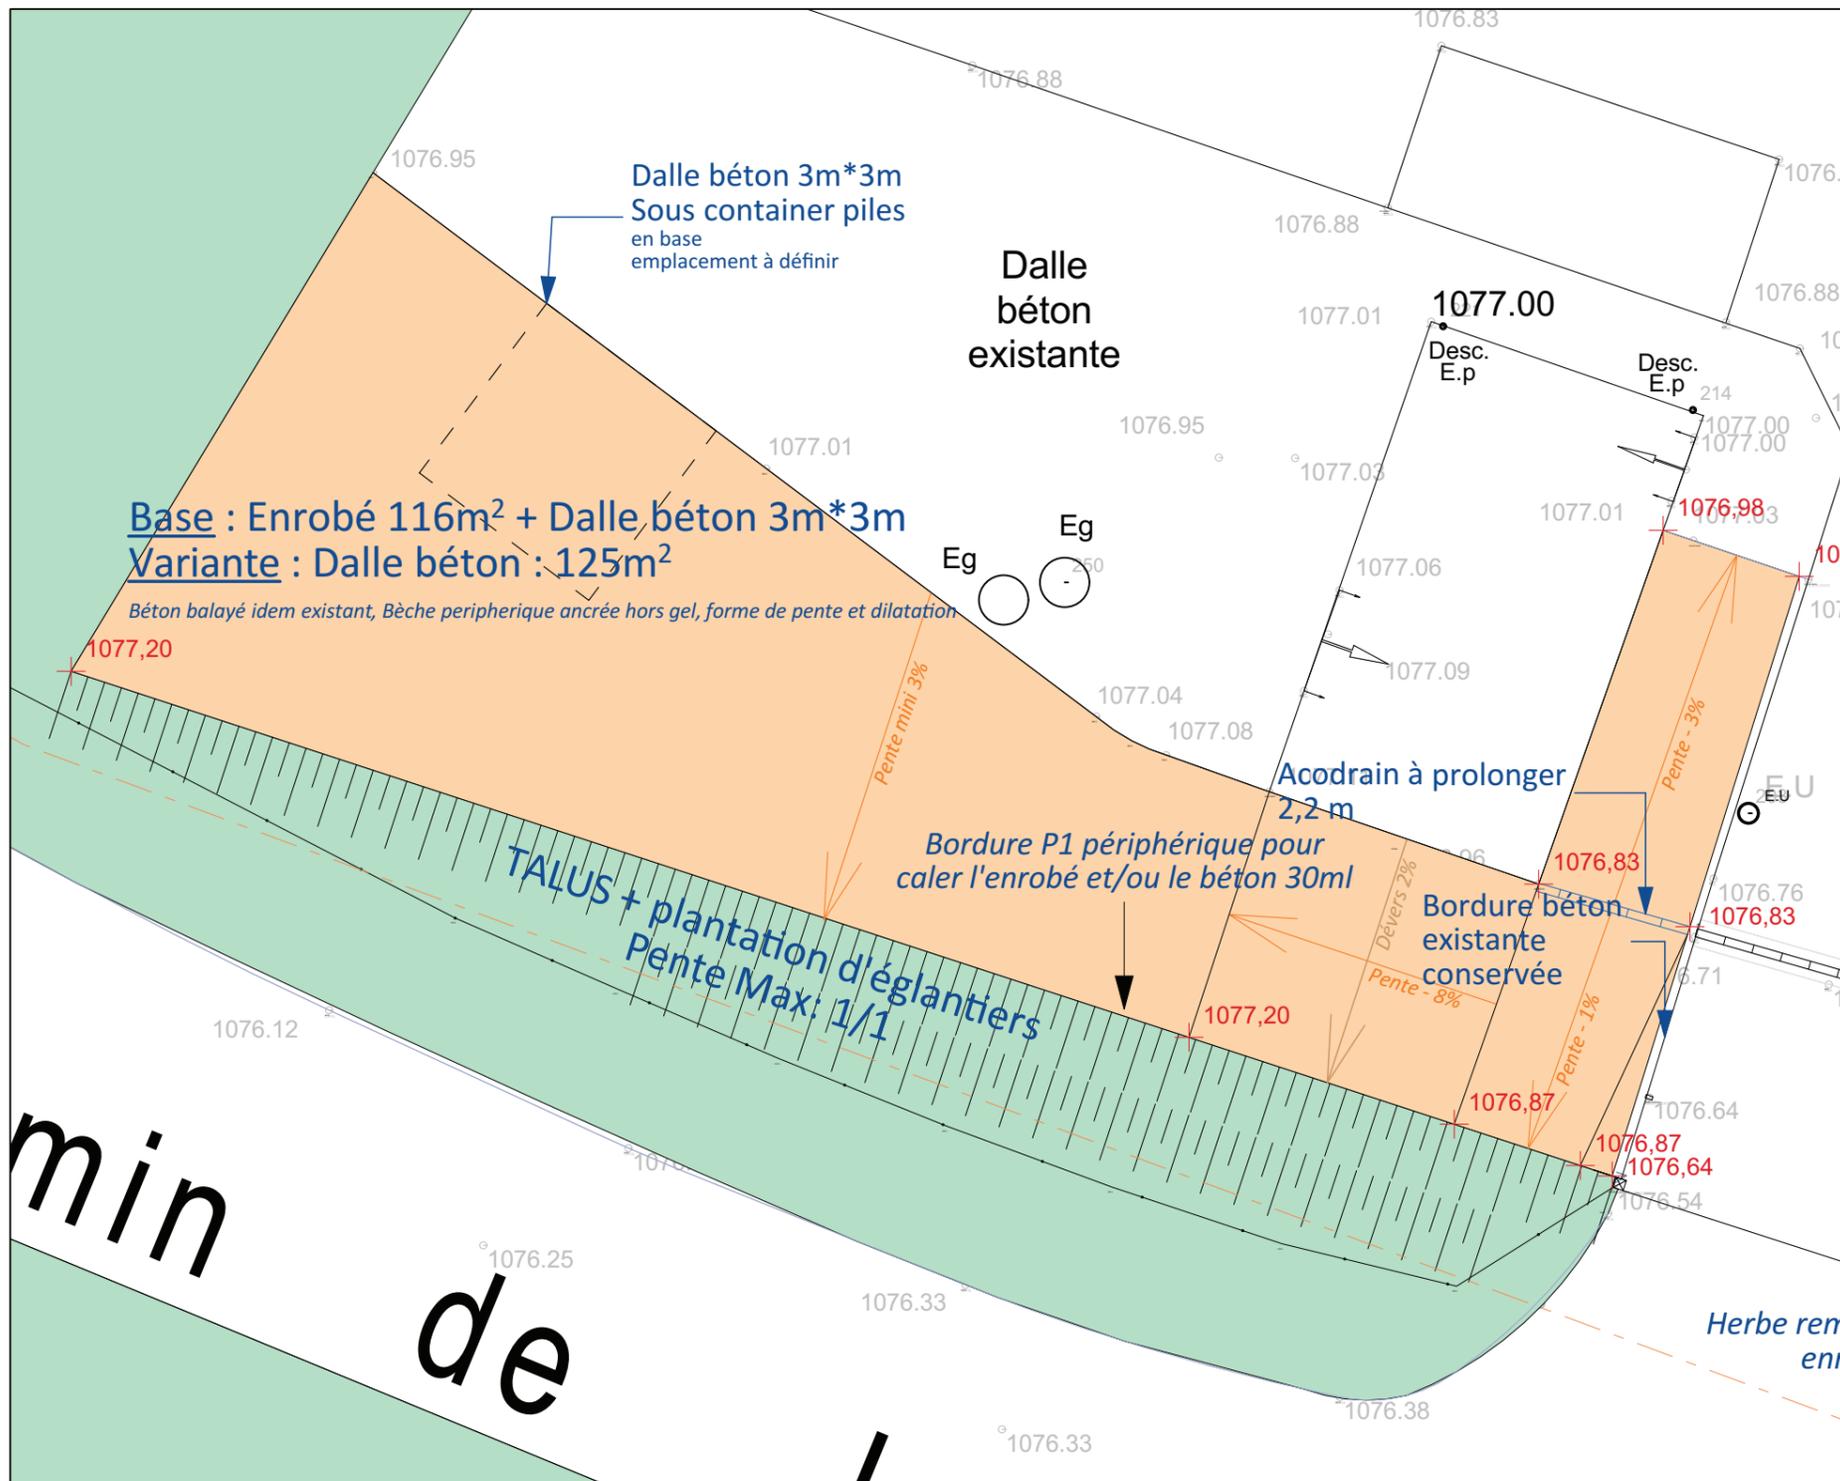

Suppression pointe enherbée

Extension dalle béton




06

DCE
Déchetterie St Germain l'Herm

Plan n°3 - Extension dalle et suppression pointe

Echelle: 1:100
17/10/2019
1917

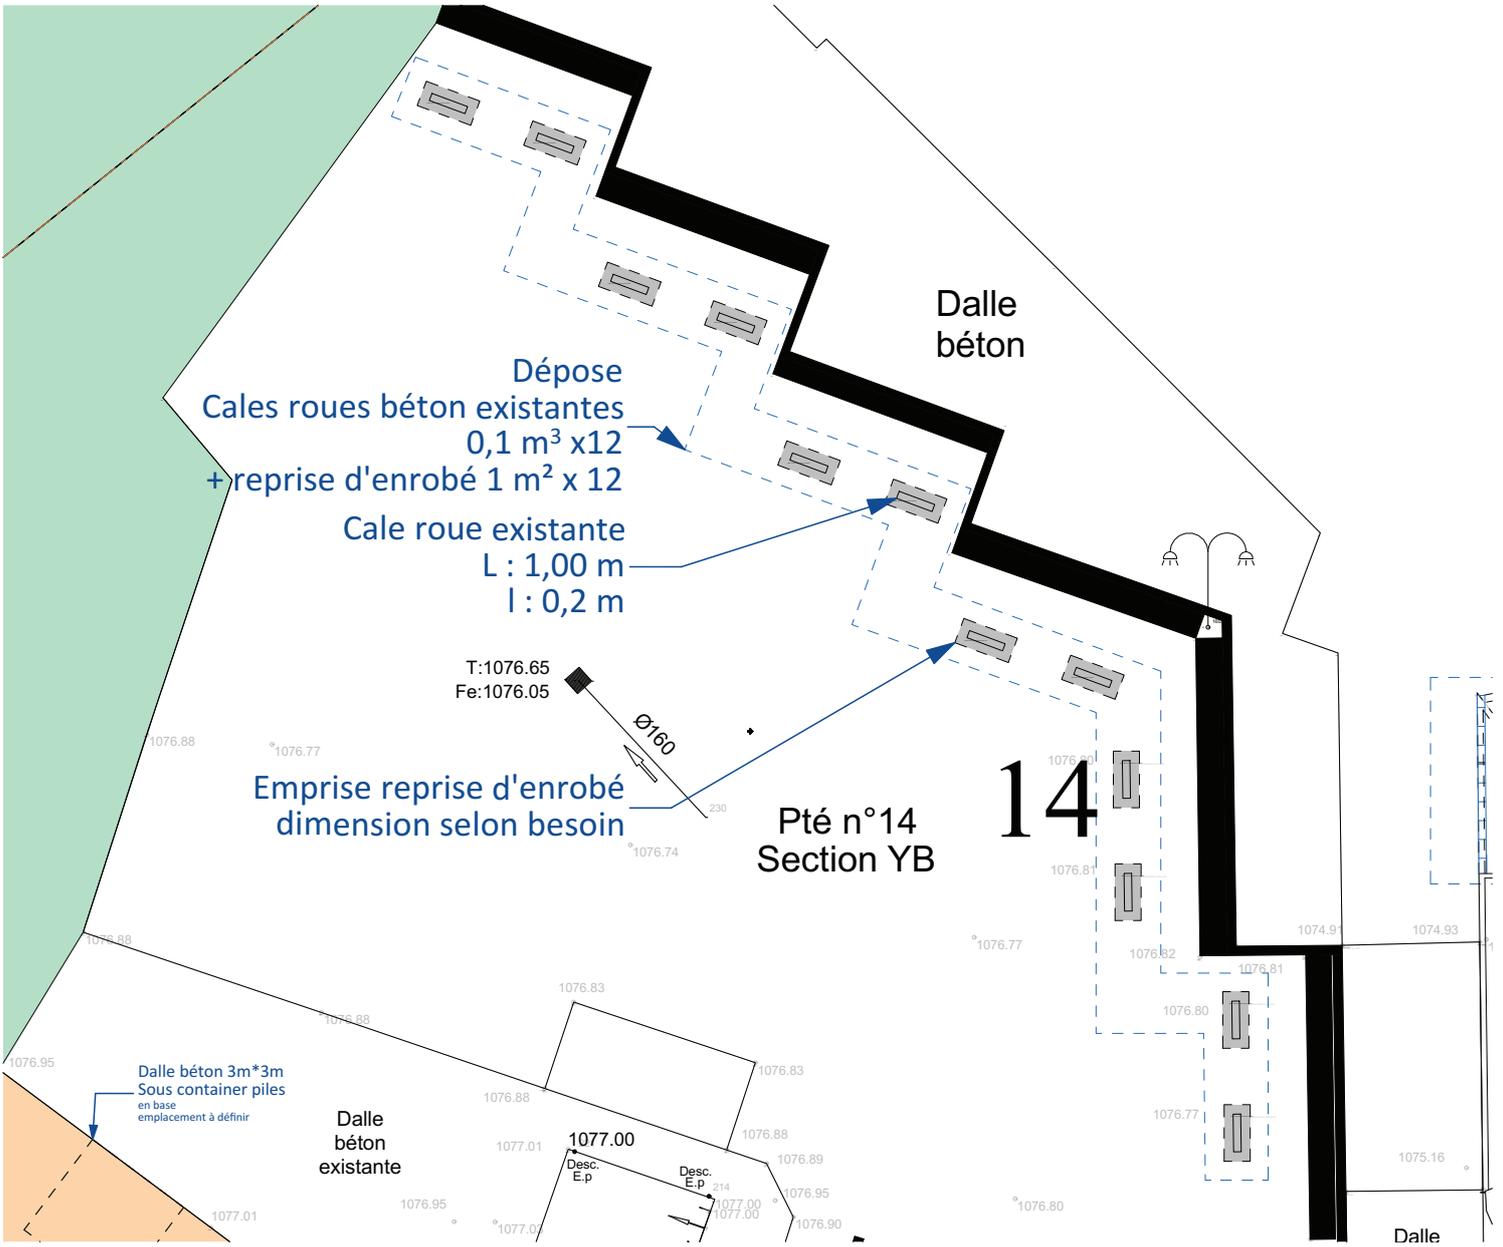

Photographie
equipment type à supprimer



Cuve incendie

Caissons réemploi

Caisson DDS

Local gardien

Échelle 1 : 1 074

0 — 20 m

Plate forme privée
de broyage de
plaquettes bois

Terrains reboisés
privés

Terrains boisés
privés

Échelle 1 : 1 074

0 — 20 m



Vanne d'isolement du réseau d'eau pluvial

Clé de la vanne d'isolement du réseau d'eau pluvial dans le local du gardien

Échelle 1 : 1 074

0 — 20 m




Échelle 1 : 1 074

0 — 20 m

PLAN MASSE PROJET


1/200^e

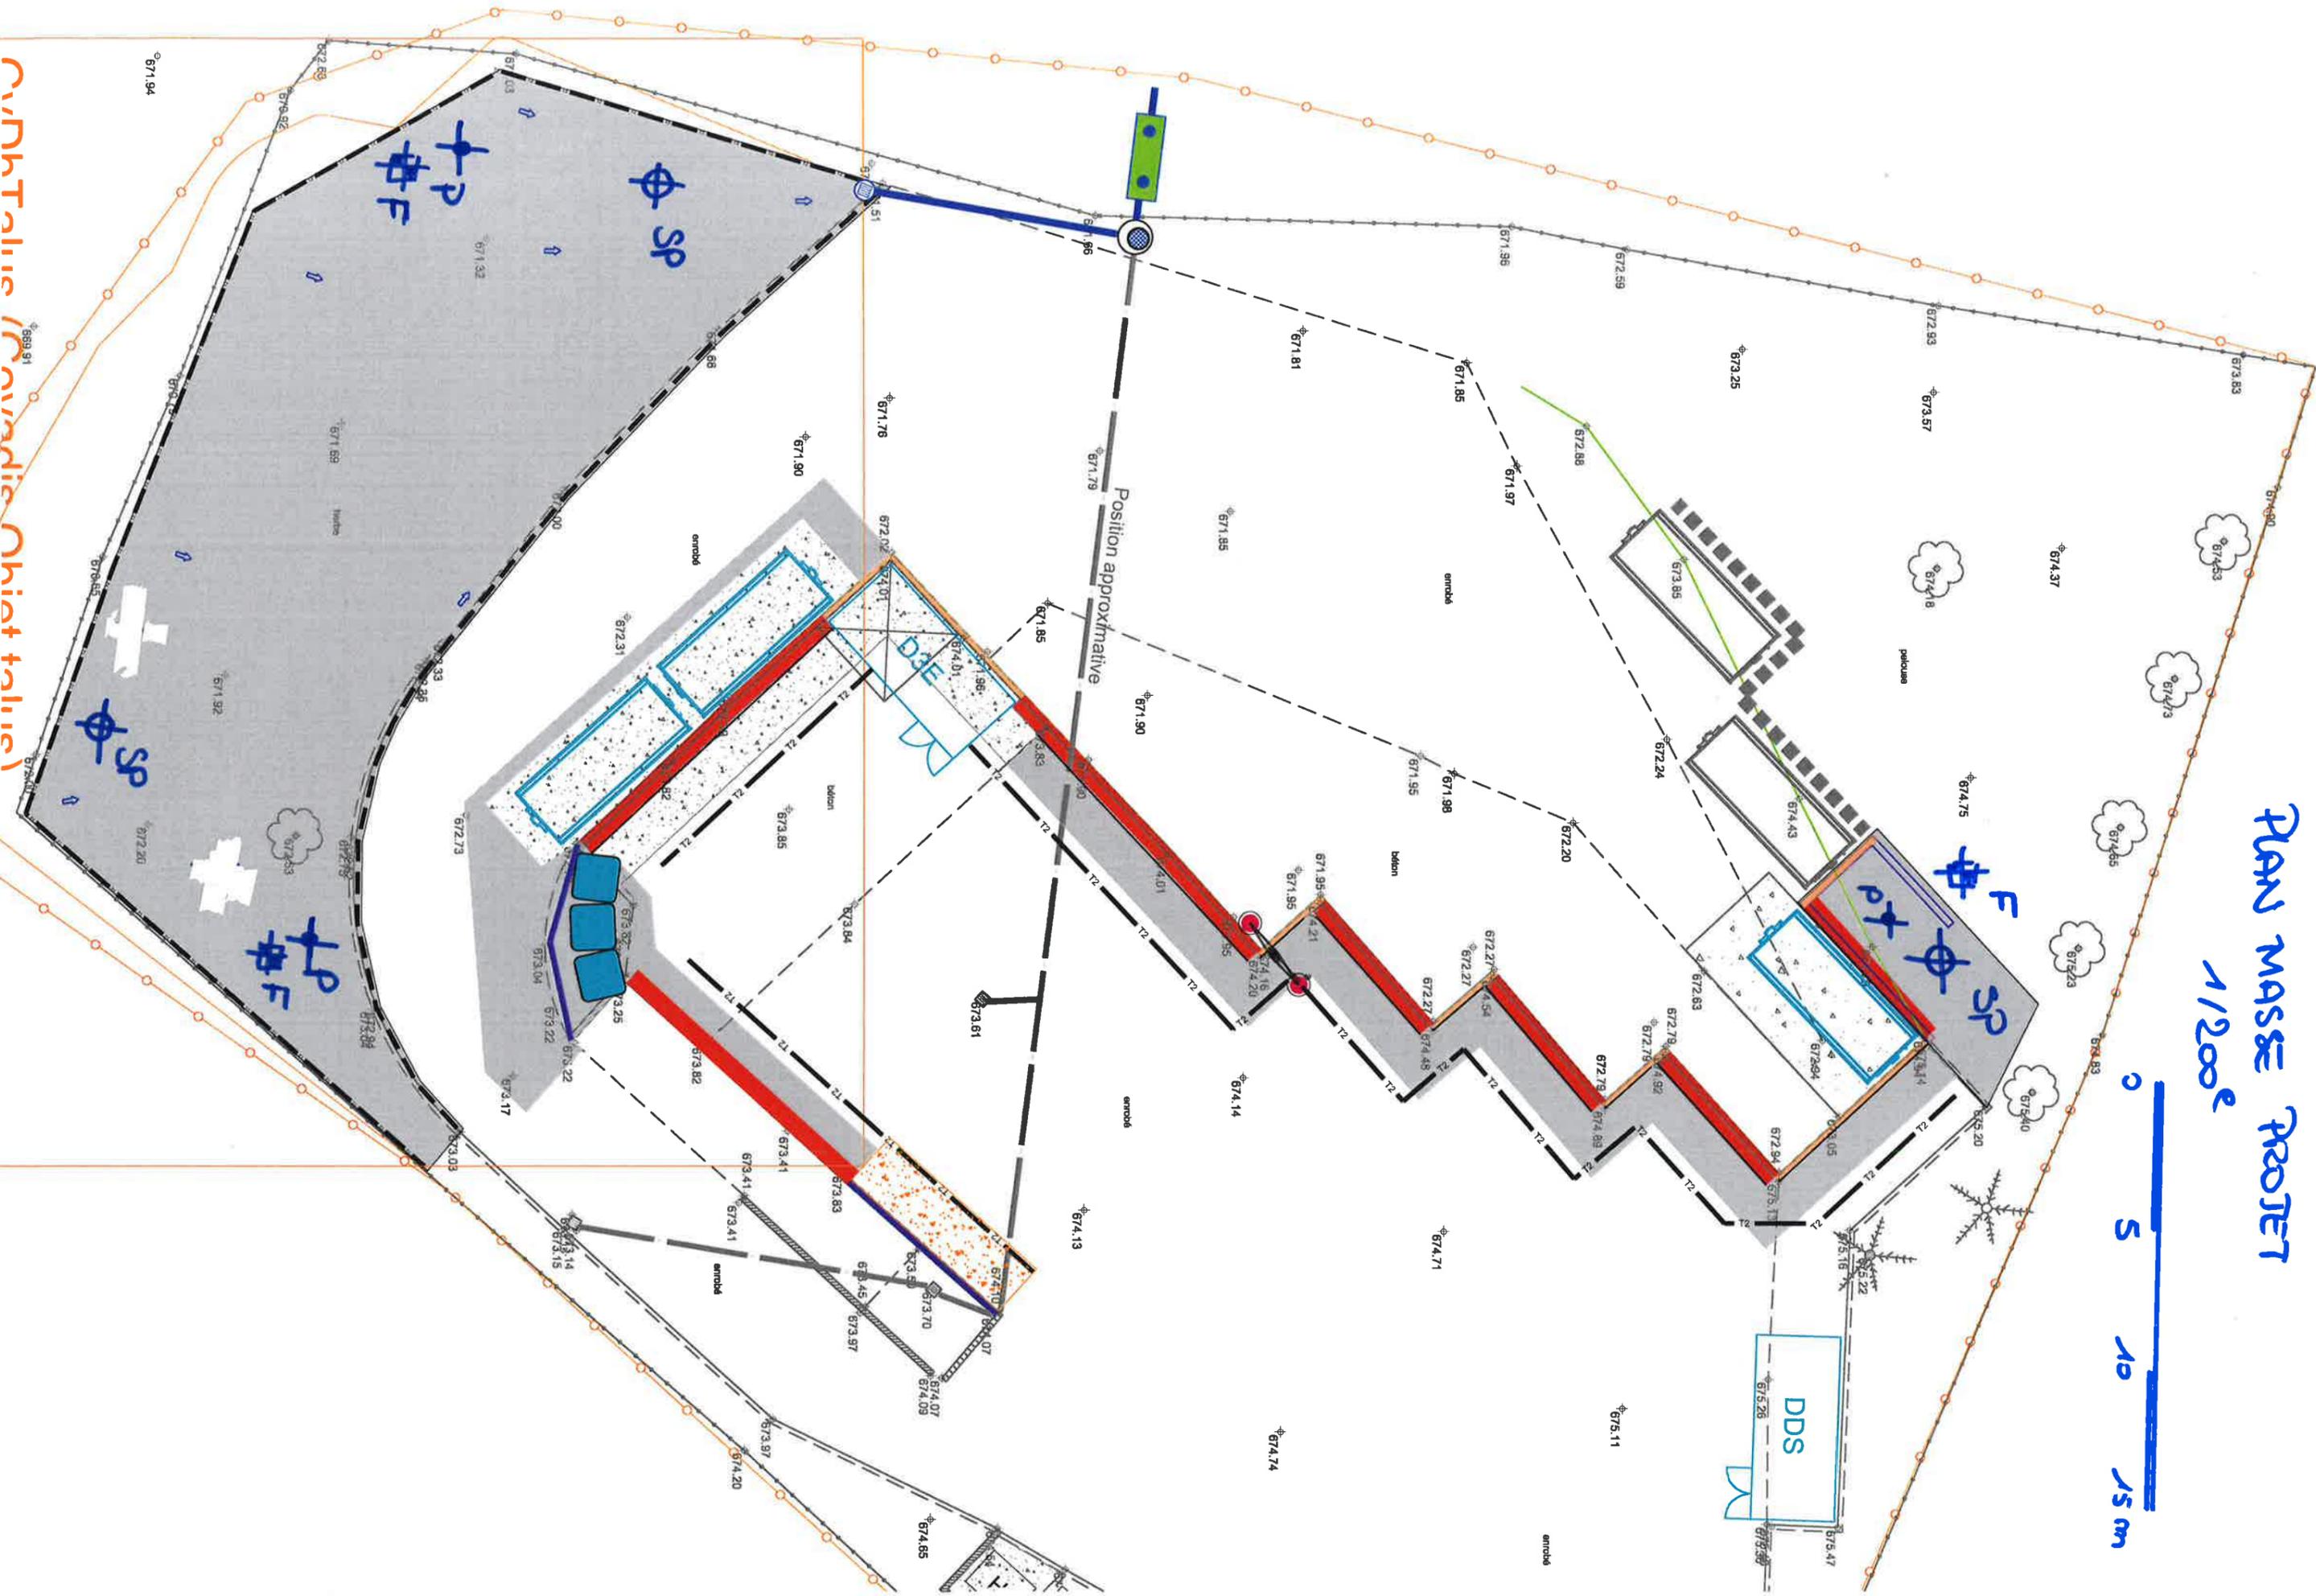

Architecte / Architecte d'urbanisme / Architecte

PLAN MASS PROTE

1/2000^e

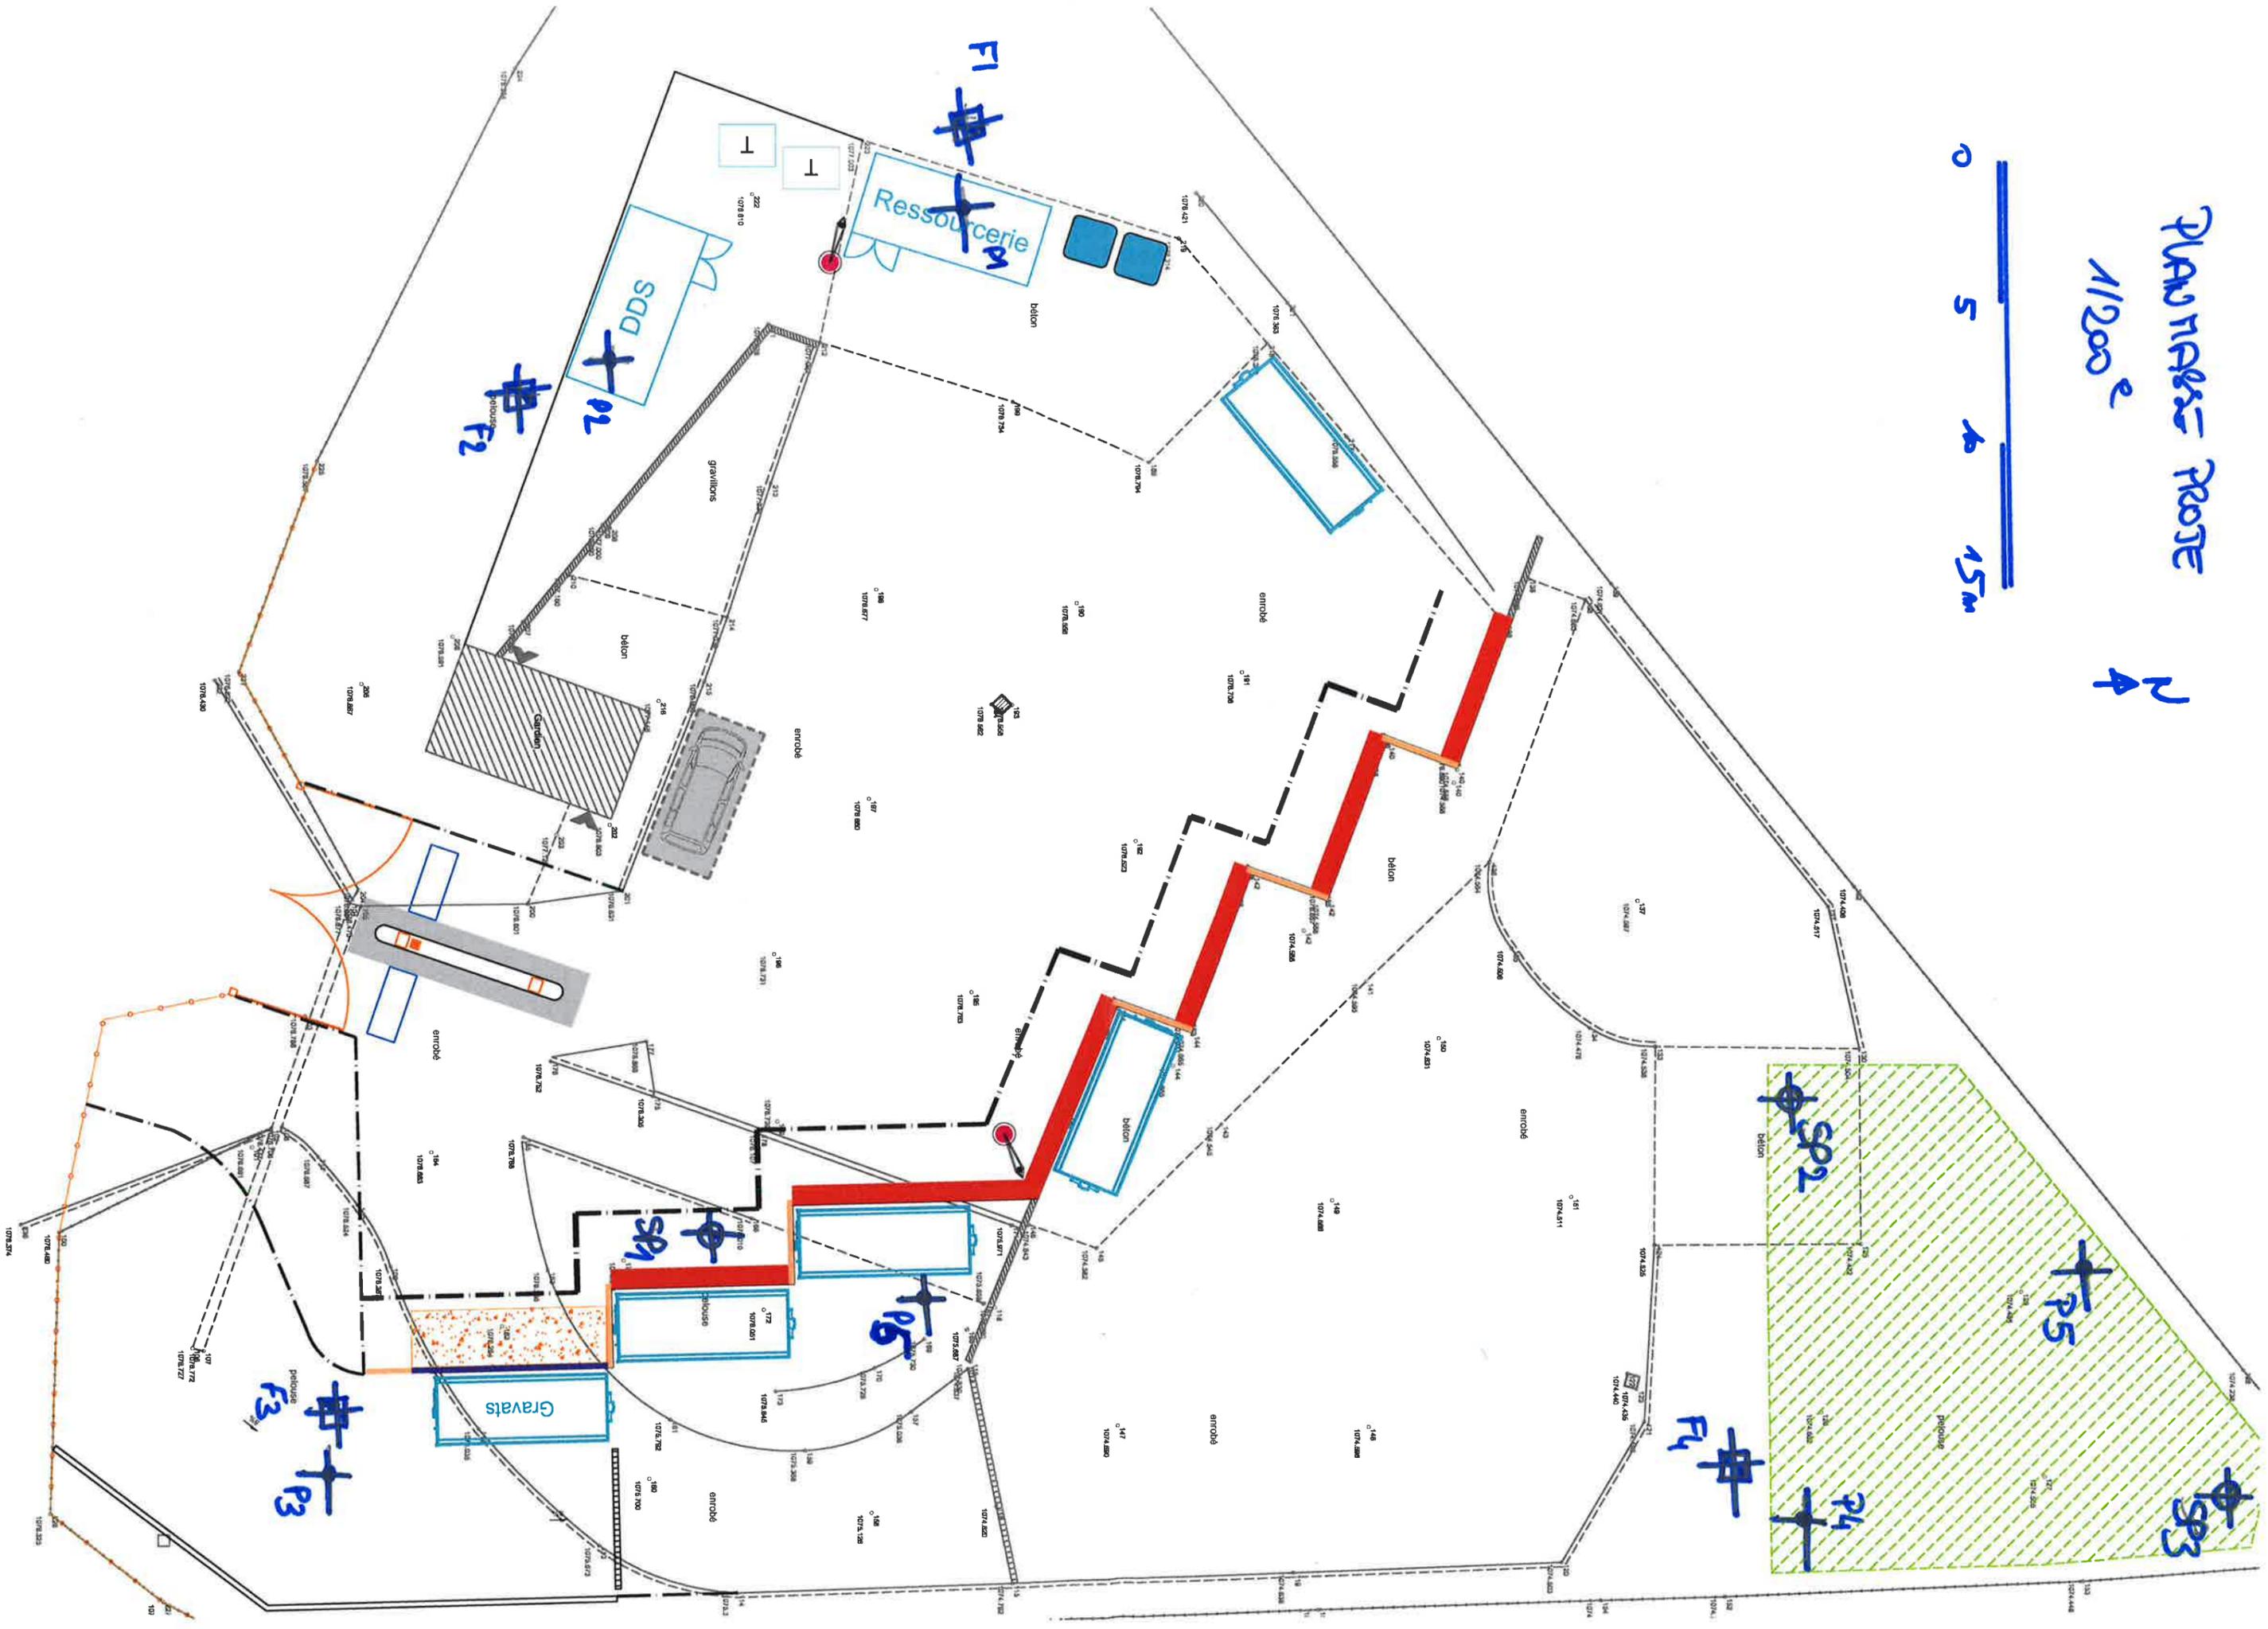


VUE EN PLAN DE L'AMENAGEMENT



Echelle : 1/200


Echelle : 1/50

COUPE DE PRINCIPE SUIVANT A-A

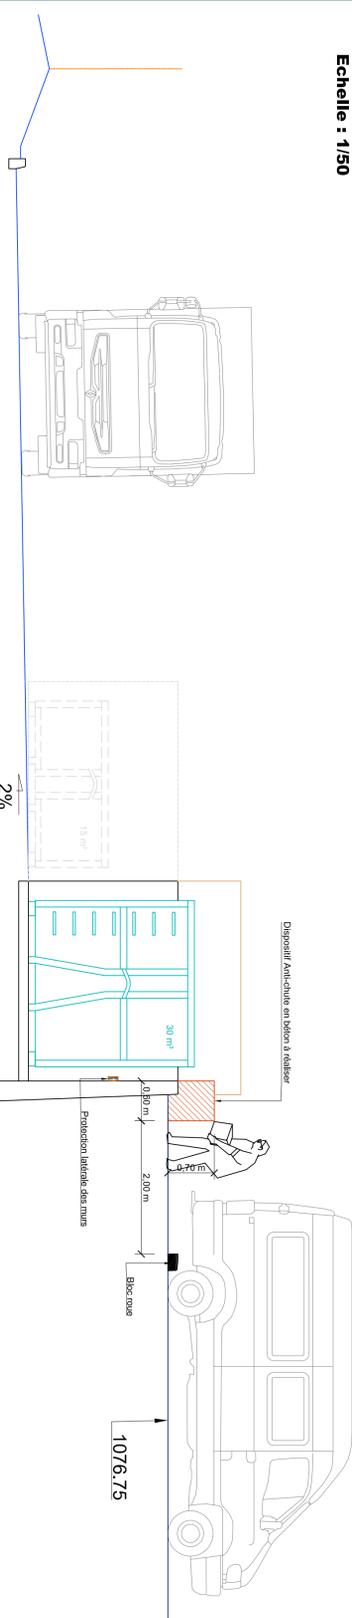


Echelle : 1/50

COUPE DE PRINCIPE SUIVANT B-B

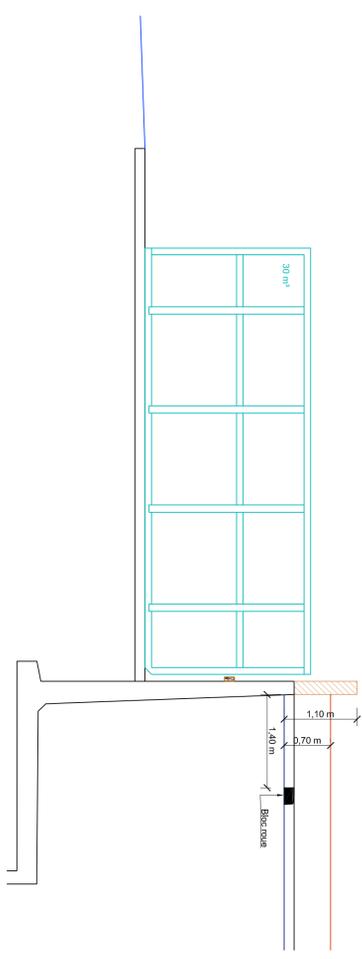

Echelle : 1/50

COUPE DE PRINCIPE SUIVANT C-C

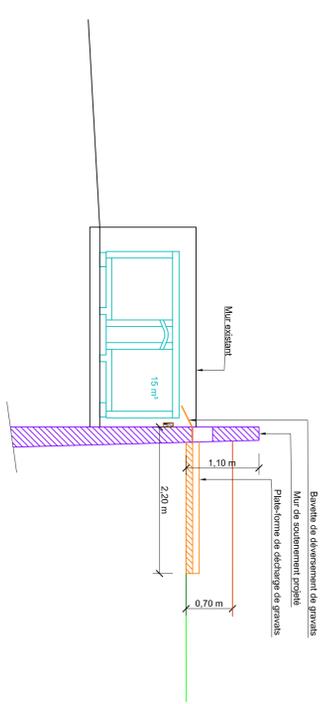

LEGENDE

- Réseaux existants
- Réseaux projetés
- Eaux pluviales
- Eaux pluviales
- Regard de visite + tampon ajouré
- Portail coulissant
- Bordure T2
- Bordure T2 semi-enterrée / bloque-roues
- Bordure A2
- Bordure CC1
- Mur de soutènement
- Clôture
- 207.20 Nivellement projeté
- Candélabre
- Réfection de chaussée et création de voirie en structures lourdes
- Création de dalles en sous-bennes
- Entrée - Sortie : dépôt portique existant + pose portail
- Création un îlot central de circulation + boudes de comblege
- Réfection d'une place de stationnement
- Local gardien à rénover
- Mise en place d'un conteneur de ressourcerie + candélabre
- Bornes à verre
- Réfection de tête de mur + aménagement d'un emplacement pour benne
- Réfection de tête de mur pour anti-chute : H = 0,7 m - L = 0,80 m
- Réfection de tête de mur pour anti-chute : H = 1,10 m - L = 0,20 m
- Ajout de quais supplémentaires avec accès pignon
- Mise en place d'un conteneur DDS
- Création d'un aire de broyage de déchets verts
- Réserve incendie souple de 120m²
- Agrandissement de la plate-forme
- Création d'une zone de dépôt de pneus


SIVOM d'Ambert

Renovation de trois déchèteries
Commune de ST GERMAIN L'HERM
Avant Projet


0	30/01/2015	Première édition	TT	JMC
Indice	Date	Description	Doss.	Verif
Aménagement projeté				
Echelle	N° d'Affaire	Plan N°		
Var.	LJ 4027	Ger.01		
Vue en plan et coupes techniques				

VUE EN PLAN DE L'AMENAGEMENT


Echelle : 1/200

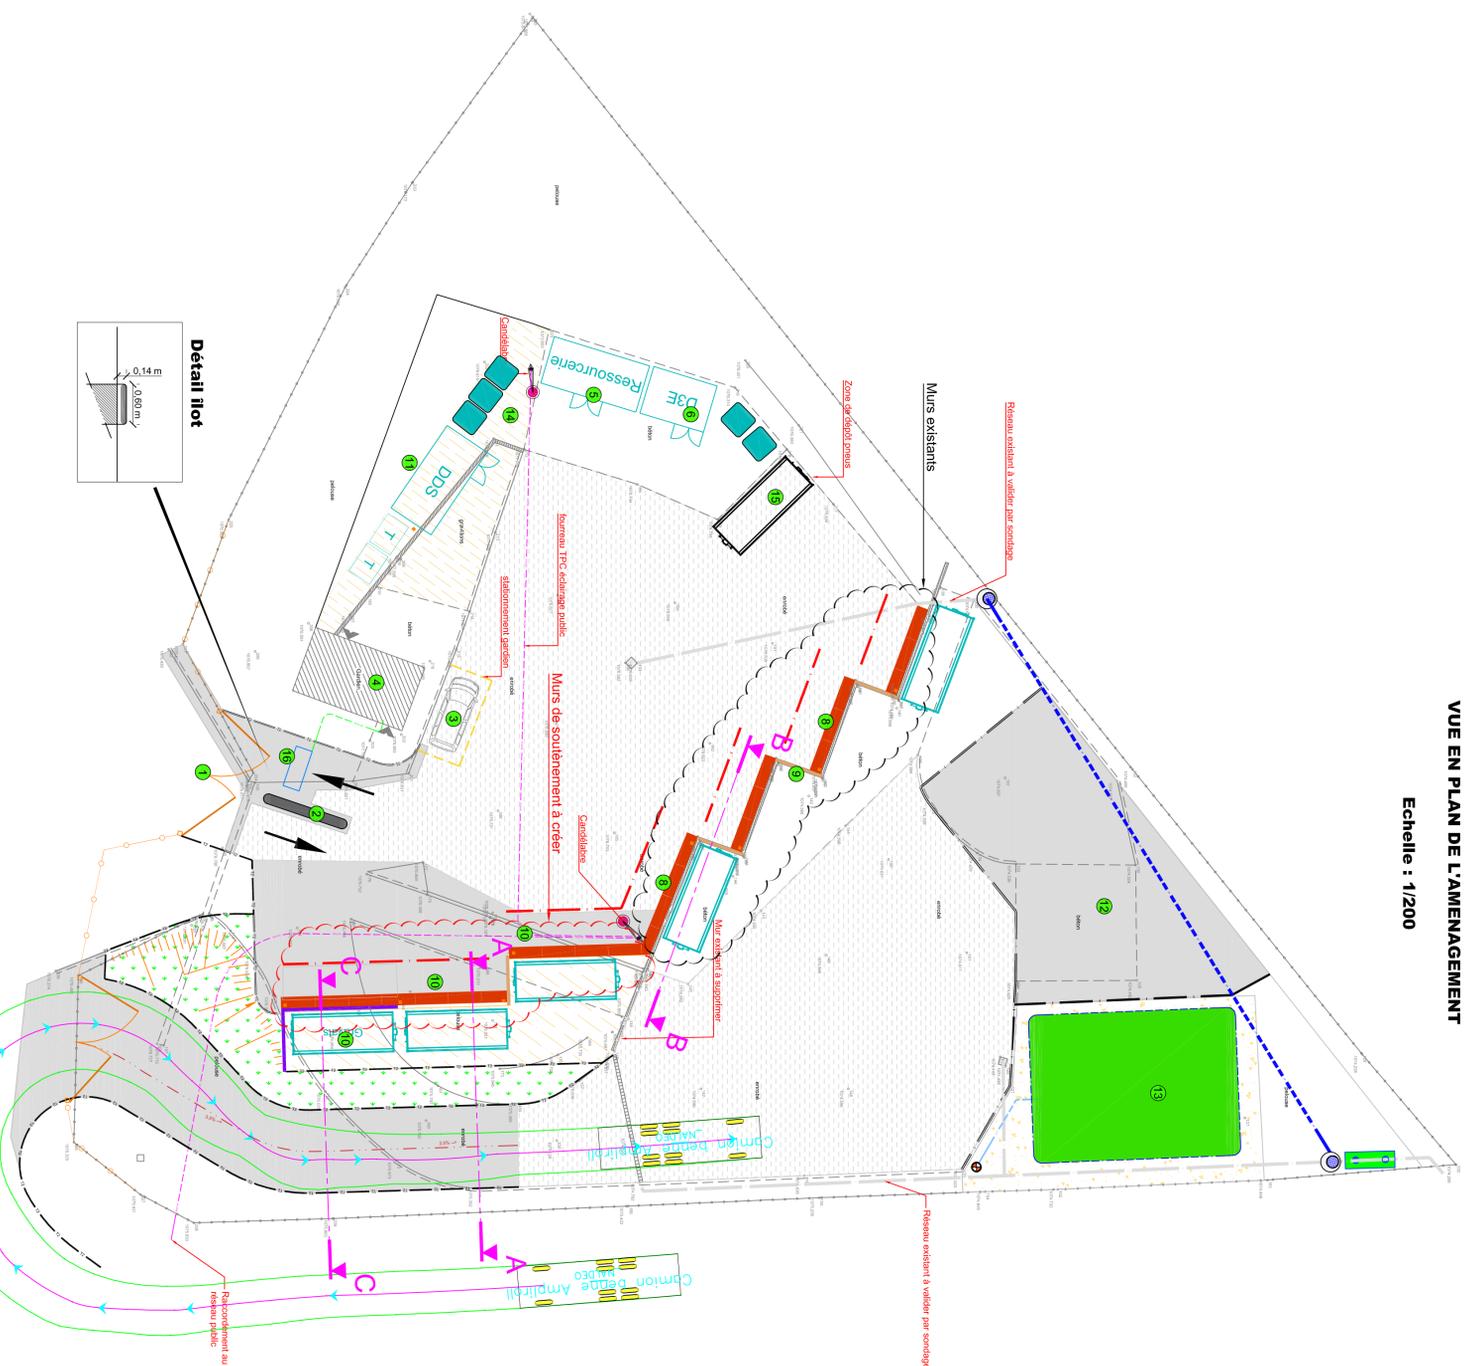

Détail flot

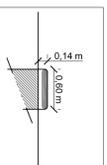


COUPE DE PRINCIPE SUIVANT A-A

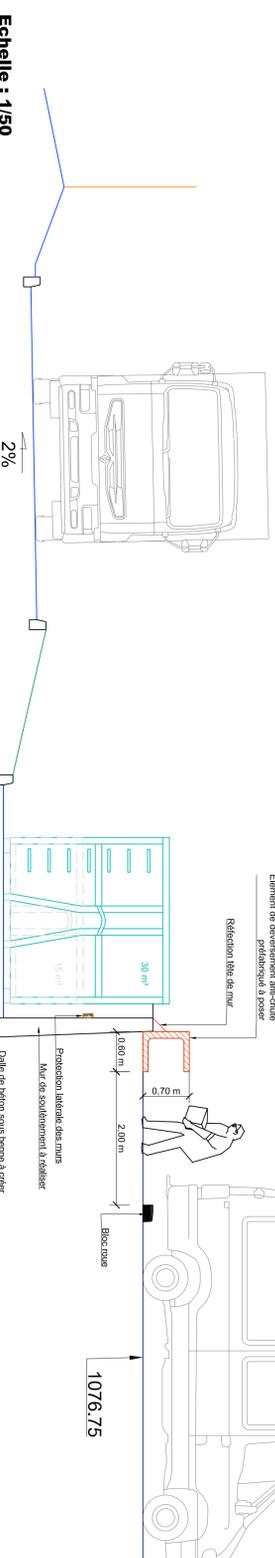

Echelle : 1/50


Echelle : 1/50

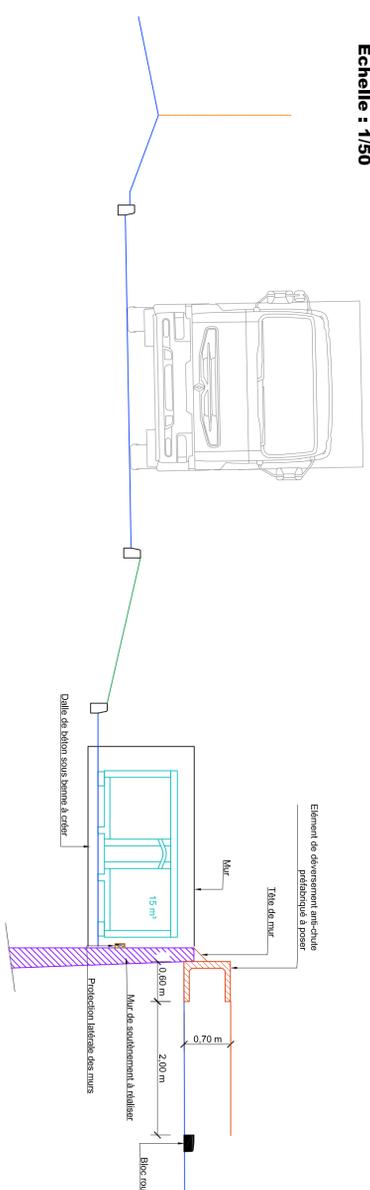

COUPE DE PRINCIPE SUIVANT C-C

Echelle : 1/50

COUPE DE PRINCIPE SUIVANT B-B

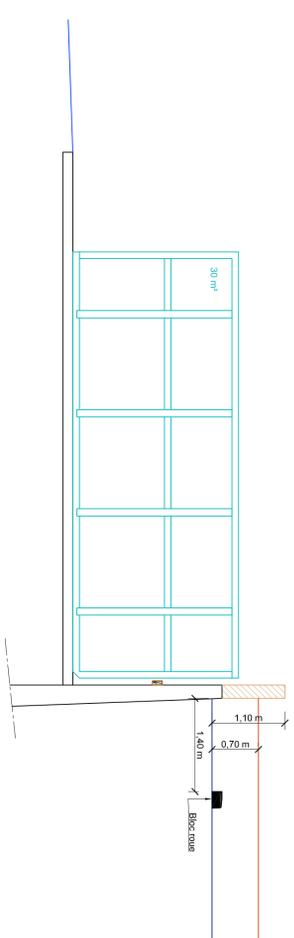

LEGENDE

- Bordure T2
 - Bordure T2 semi-enterrée / bloqué-roues
 - Cloture
 - Marquage au sol
 - Fourreau TPC
 - Candélabre
 - Débourbeur
 - Eau de défense incendie (DN100 PVC)
 - Pibeu d'aspiration
 - Réseau EP
 - Regard Ø1000
 - Enrobés
 - Engazonnement
 - Sable stabilisé
 - Béton balayé
 - Enrobés existants à reprendre (option)
- 1 Entrée - Sortie : dépose portique existant + pose portail
 - 2 Création un îlot central de circulation + boucle de compage
 - 3 Création d'une place de stationnement
 - 4 Local gardien à rénover
 - 5 Mise en place d'un conteneur de ressourceurcie + candélabre
 - 6 Bornes à verre
 - 7 Dispositif anti-chute en béton : H hors-sol = 0,70 m - L = 0,80 m
 - 8 Mur en béton : H hors-sol = 1,10 m
 - 9 Ajout de quais supplémentaires avec accès piéton
 - 10 Mise en place d'un conteneur DDS
 - 11 Création d'un aire de broyage de déchets verts
 - 12 Réserve incendie souple de 120m³
 - 13 Agrandissement de la plate-forme
 - 14 Création d'une zone de dépôt de pneus
 - 15 Boucle de compage

SIVOM d'Ambert

Rehabilitation de trois déchèteries
Commune de ST GERMAIN L'HERM

Projet - DCE

Index	Date	Description	Dess.	Verif.
B	16.05.2015	Mis à jour du projet	SE	MC
A	10.05.2015	Mis à jour du projet	TT	AB
0	20/02/2015	Première édition	LL	MC

Aménagement projeté

N° d'affaire : LJ 4027
Plan N° : Ger.01

Vue en plan et coupes techniques

Naldeo

Agence de LYON - 55 rue de la Villeite - 69425 LYON Cedex 03 - Tél. 04 72 91 82 60 - Fax 04 72 91 82 73 - www.naldeo.fr

