



LEGENDE

- PI Poteau Incendie
- Voiries
- Espaces verts
- Bassins
- Gravillons
- Bâtiments
- Réseau Eclairage
- Réseau Electricité
- Réseau Gaz
- Réseau ASS. EP EU
- Alimentation Eau Potable

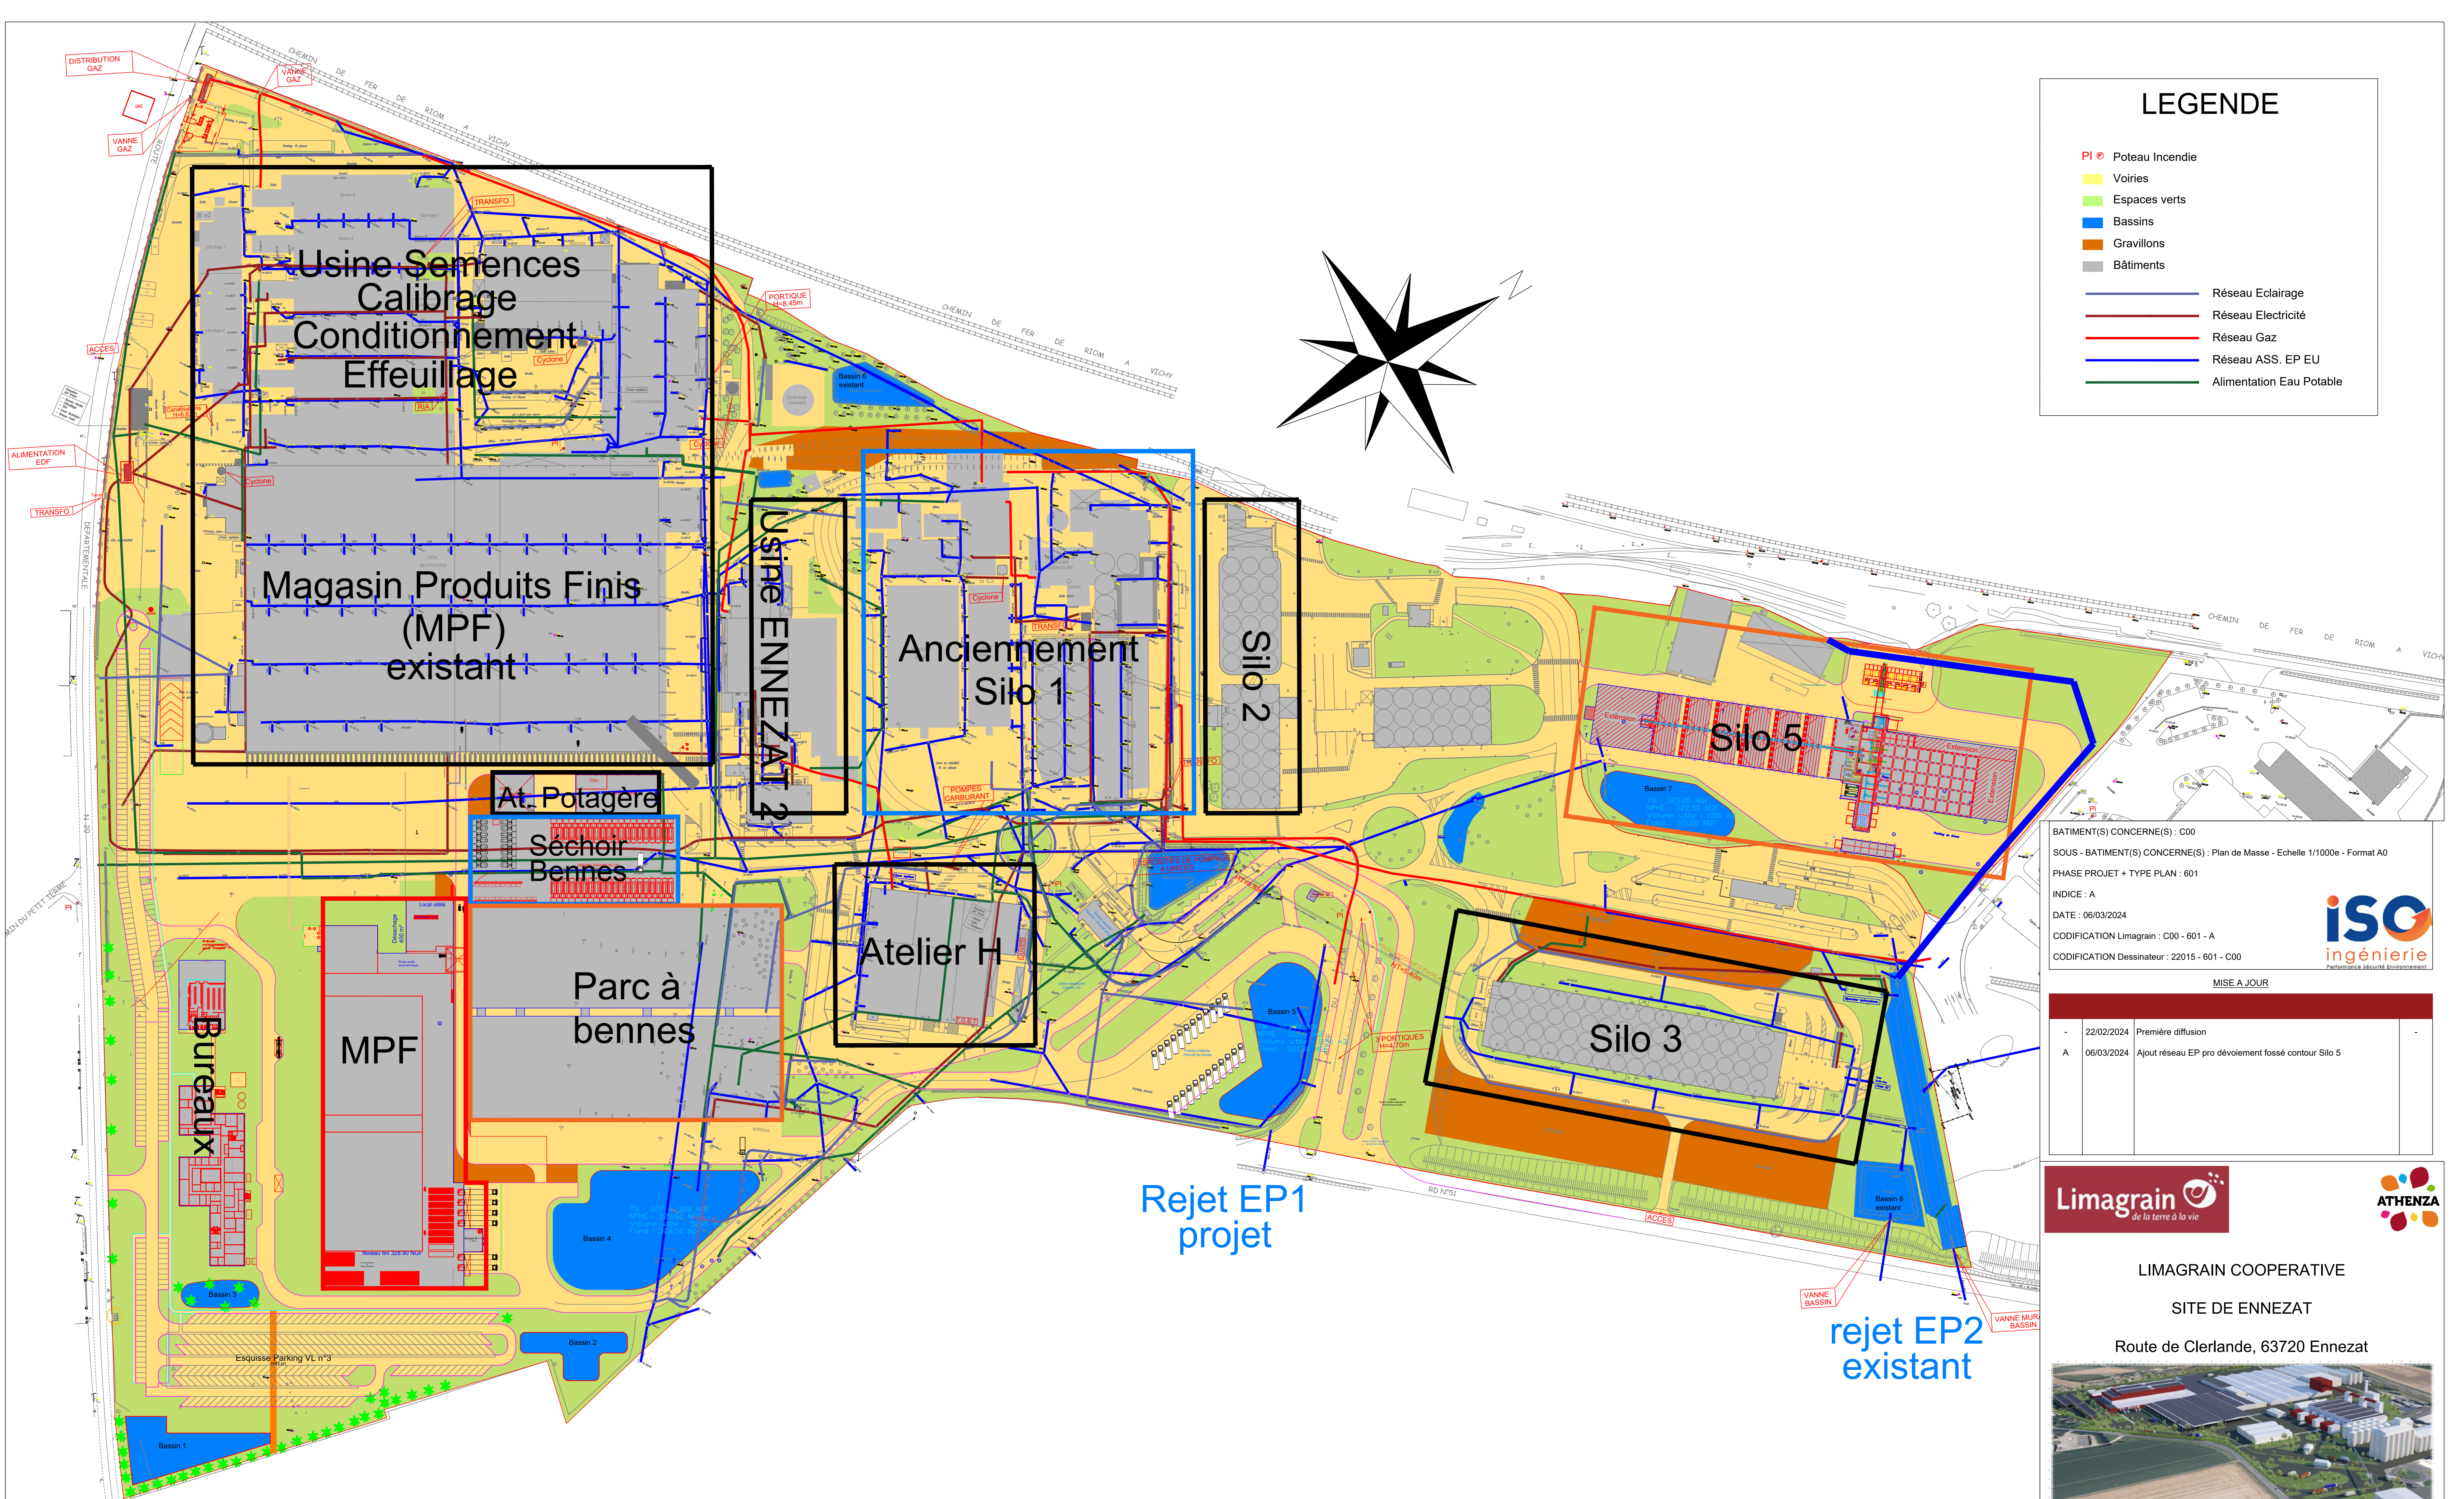


BATIMENT(S) CONCERNE(S) : C00
 SOUS - BATIMENT(S) CONCERNE(S) : Plan de Masse - Echelle 1/1000e - Format A0
 PHASE PROJET + TYPE PLAN : 601
 INDICE : A
 DATE : 06/03/2024
 CODIFICATION Limagrain : C00 - 601 - A
 CODIFICATION Dessinateur : 22015 - 601 - C00

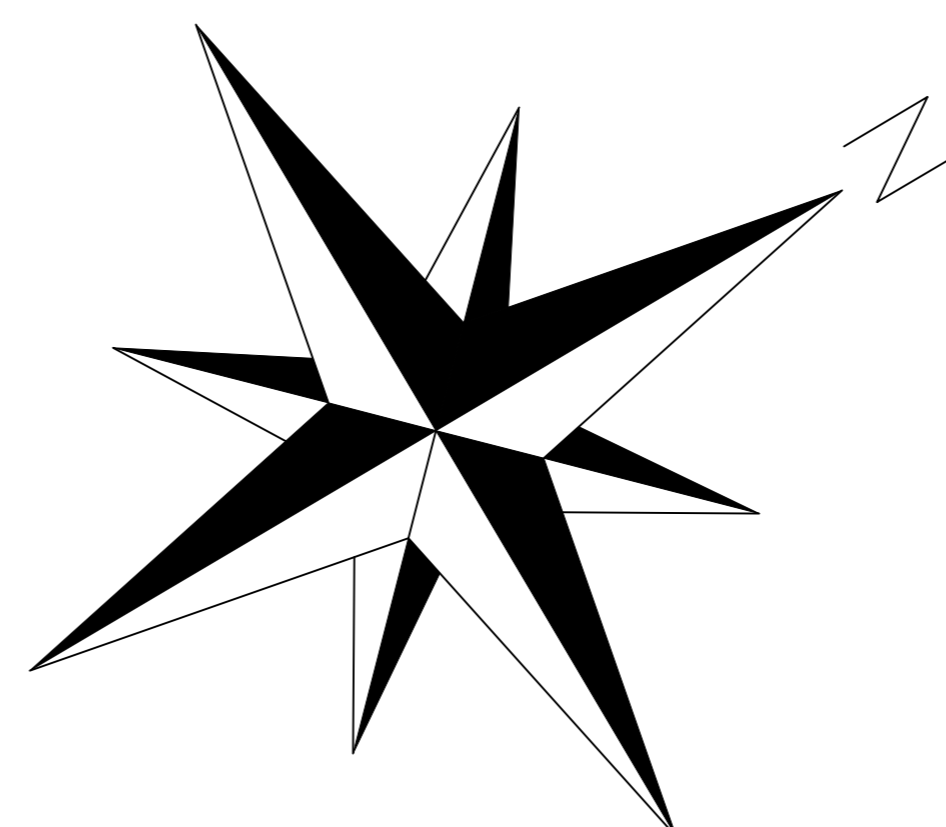

MISE A JOUR

| | | |
|---|------------|--|
| - | 22/02/2024 | Première diffusion |
| A | 06/03/2024 | Ajout réseau EP pro déviation fossé contour Silo 5 |

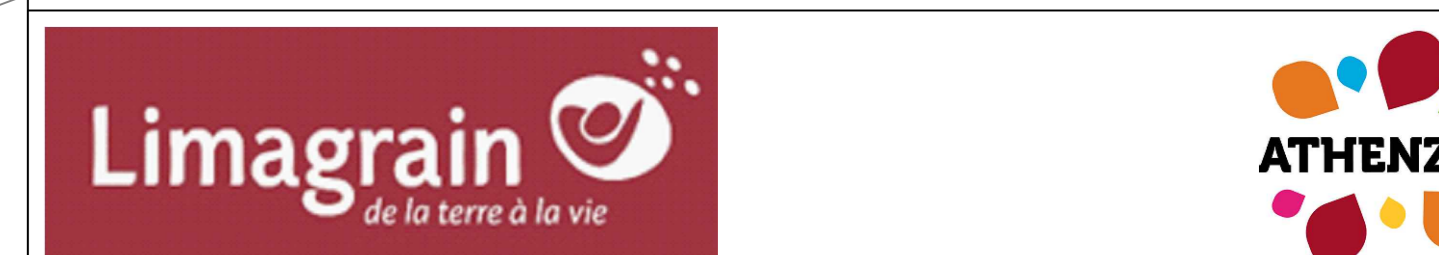

LIMAGRAIN COOPERATIVE
 SITE DE ENNEZAT
 Route de Clerlande, 63720 Ennezat



PROJET ATHENZA
 Dossier ICPE
 C00 - Plan de Masse

DESSINATEUR : NP VERIFIE PAR : AV

Rejet EP1 projet

rejet EP2 existant