


**PLAN DE PRÉVENTION DES RISQUES MINERS
DU BASSIN HOUILLER DE BRASSAC-LES-MINES**
Zonage réglementaire
Commune de Auzat-La Combelle - partie Est

Dossier d'approbation

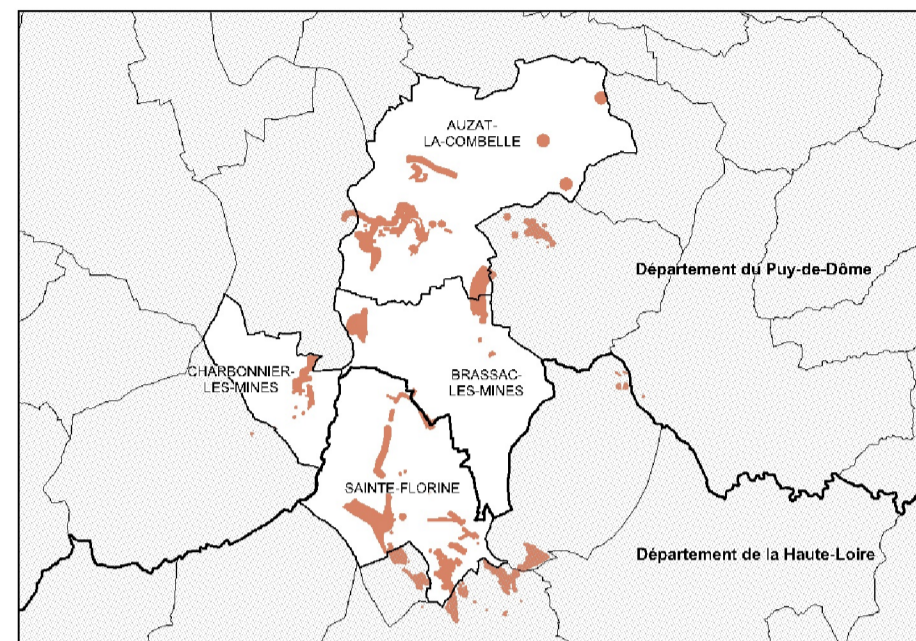

Légende

- Communes
- Aléas sur puits
- Zonage réglementaire :
- R
- O1
- O2
- O3
- B1
- B2
- B3
- Echauffement

Arrêté de prescription n°2014197-0021 du 16 juillet 2014.
Cartographie issue de BD ORTHO® - BD TOPO © IGN 2013.
Aléas issus du rapport GEODERIS S 2016/001DE-15 AUV36020. BASSIN HOUILLER DE BRASSAC-LES-MINES (63-43).
Création DDT63/SPAR/BPR - août 2017.
Échelle: 1/5000 ème.

Annexé à l'arrêté inter-préfectoral n° 17 01881
M. le Préfet du Puy-de-Dôme
M. le Préfet de la Haute-Loire

Jacques BILLANT
Yves ROUSSET

