



PLAN DE PRÉVENTION DES RISQUES MINERS DU BASSIN HOUILLER DE BRASSAC-LES-MINES Zonage réglementaire Commune de Charbonnier-les-Mines

Dossier d'approbation

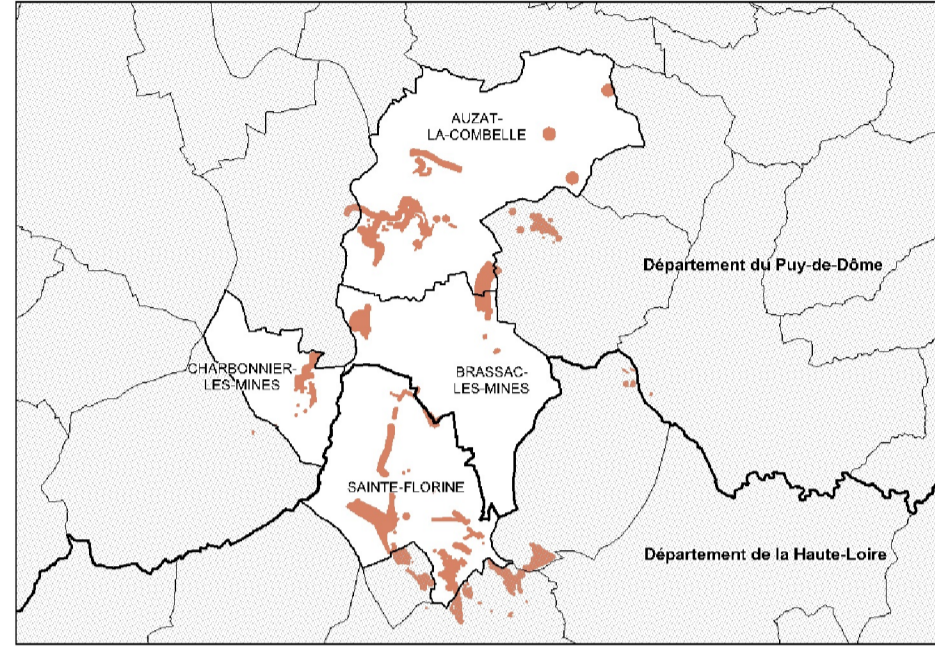

Légende
Comunes
Aléa sur puits
Zonage réglementaire :

- R
- O1
- O2
- O3
- B1
- B2
- B3
- Échauffement

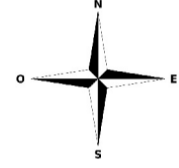

Arrêté de prescription
n°2014197-0021 du 16 juillet 2014.
Cartographie issue de BD ORTHO@
- BD TOPO © IGN 2013.
Aléas issus du rapport GEODERIS S
2016/001DE-15 AUV36020.
BASSIN HOUILLER DE BRASSAC-
LES-MINES (63-43).
Création DDT63/SPAR/BPR - août
2017.
Échelle: 1/5000 ème.

Annexé à l'arrêté inter-préfectoral
n° **17 01881**
M. le Préfet du Puy-de-Dôme
Jacques BILLANT
M. le Préfet de la Haute-Loire
Yves ROUSSET

