


**PLAN DE PRÉVENTION DES RISQUES MINERS
SUR LE BASSIN HOULLER DE BRASSAC-LES-MINES
(PROJET de Zonage réglementaire)
Commune de Auzat-La Combelle - partie Ouest**

Dossier d'enquête publique

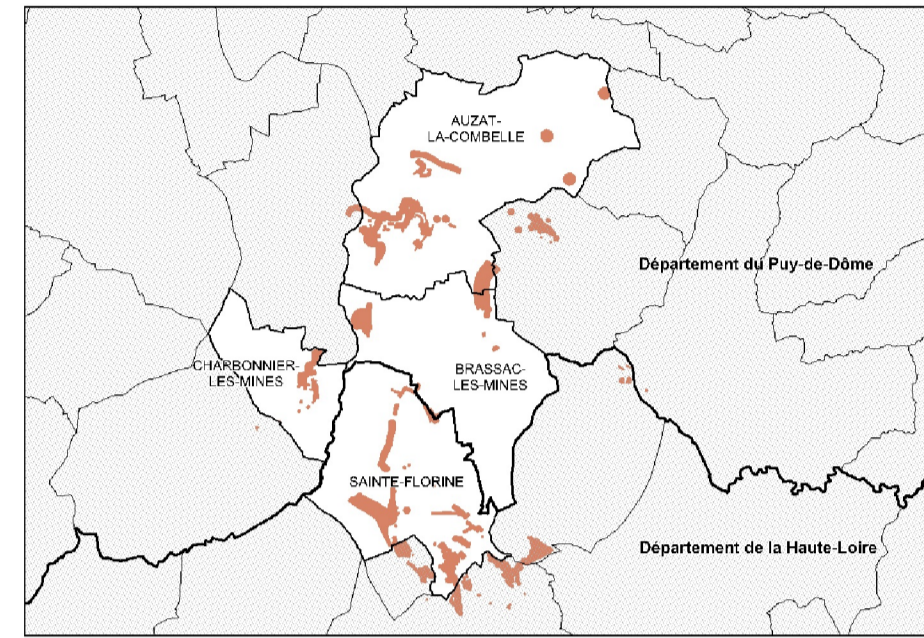

Légende

- ☐ Communes
- ⊗ Aléa sur puits
- Zonage réglementaire :
- R
- O1
- O2
- O3
- B1
- B2
- B3
- ▬ Échauffement

Arrêté de prescription n°2014197-0021 du 16 juillet 2014.
Cartographie issue de BD ORTHO® - BD TOPO © IGN 2013.
Aléas issus du rapport GEODERIS S 2016/001DE-15
AUV36020.
BASSIN HOULLER DE BRASSAC-LES-MINES (63-43).
Création DDT63/SPAR/BPR - février 2017.
Échelle: 1/5000 ème.

