
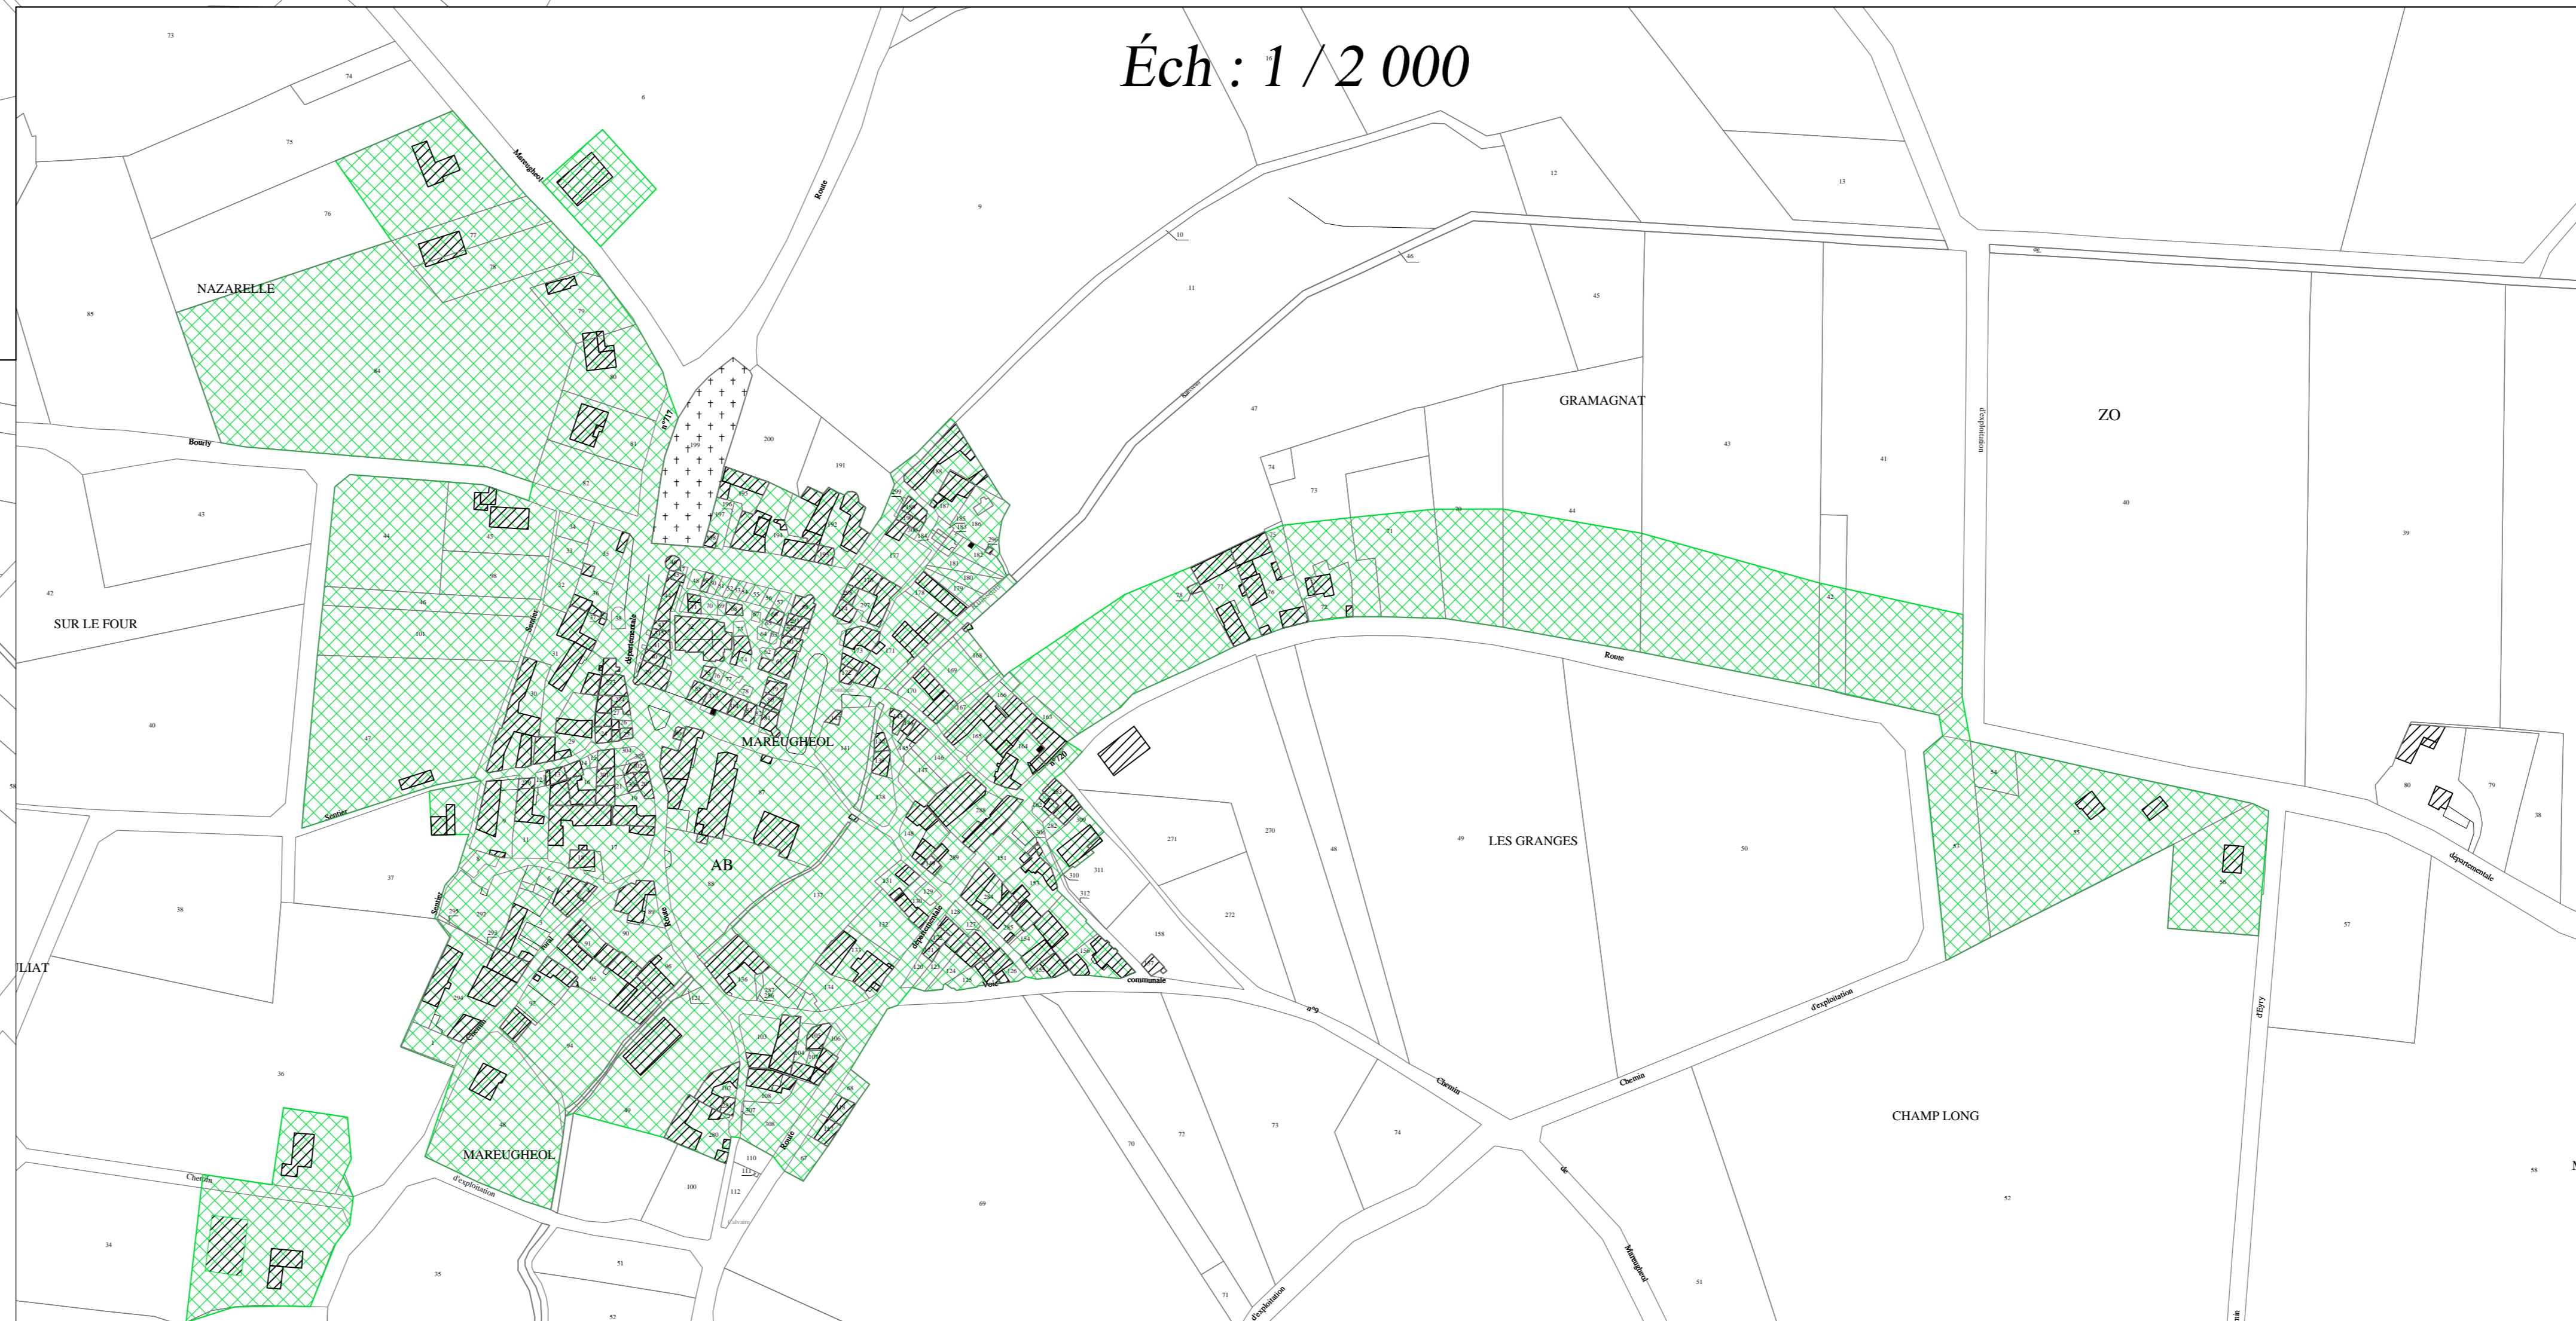
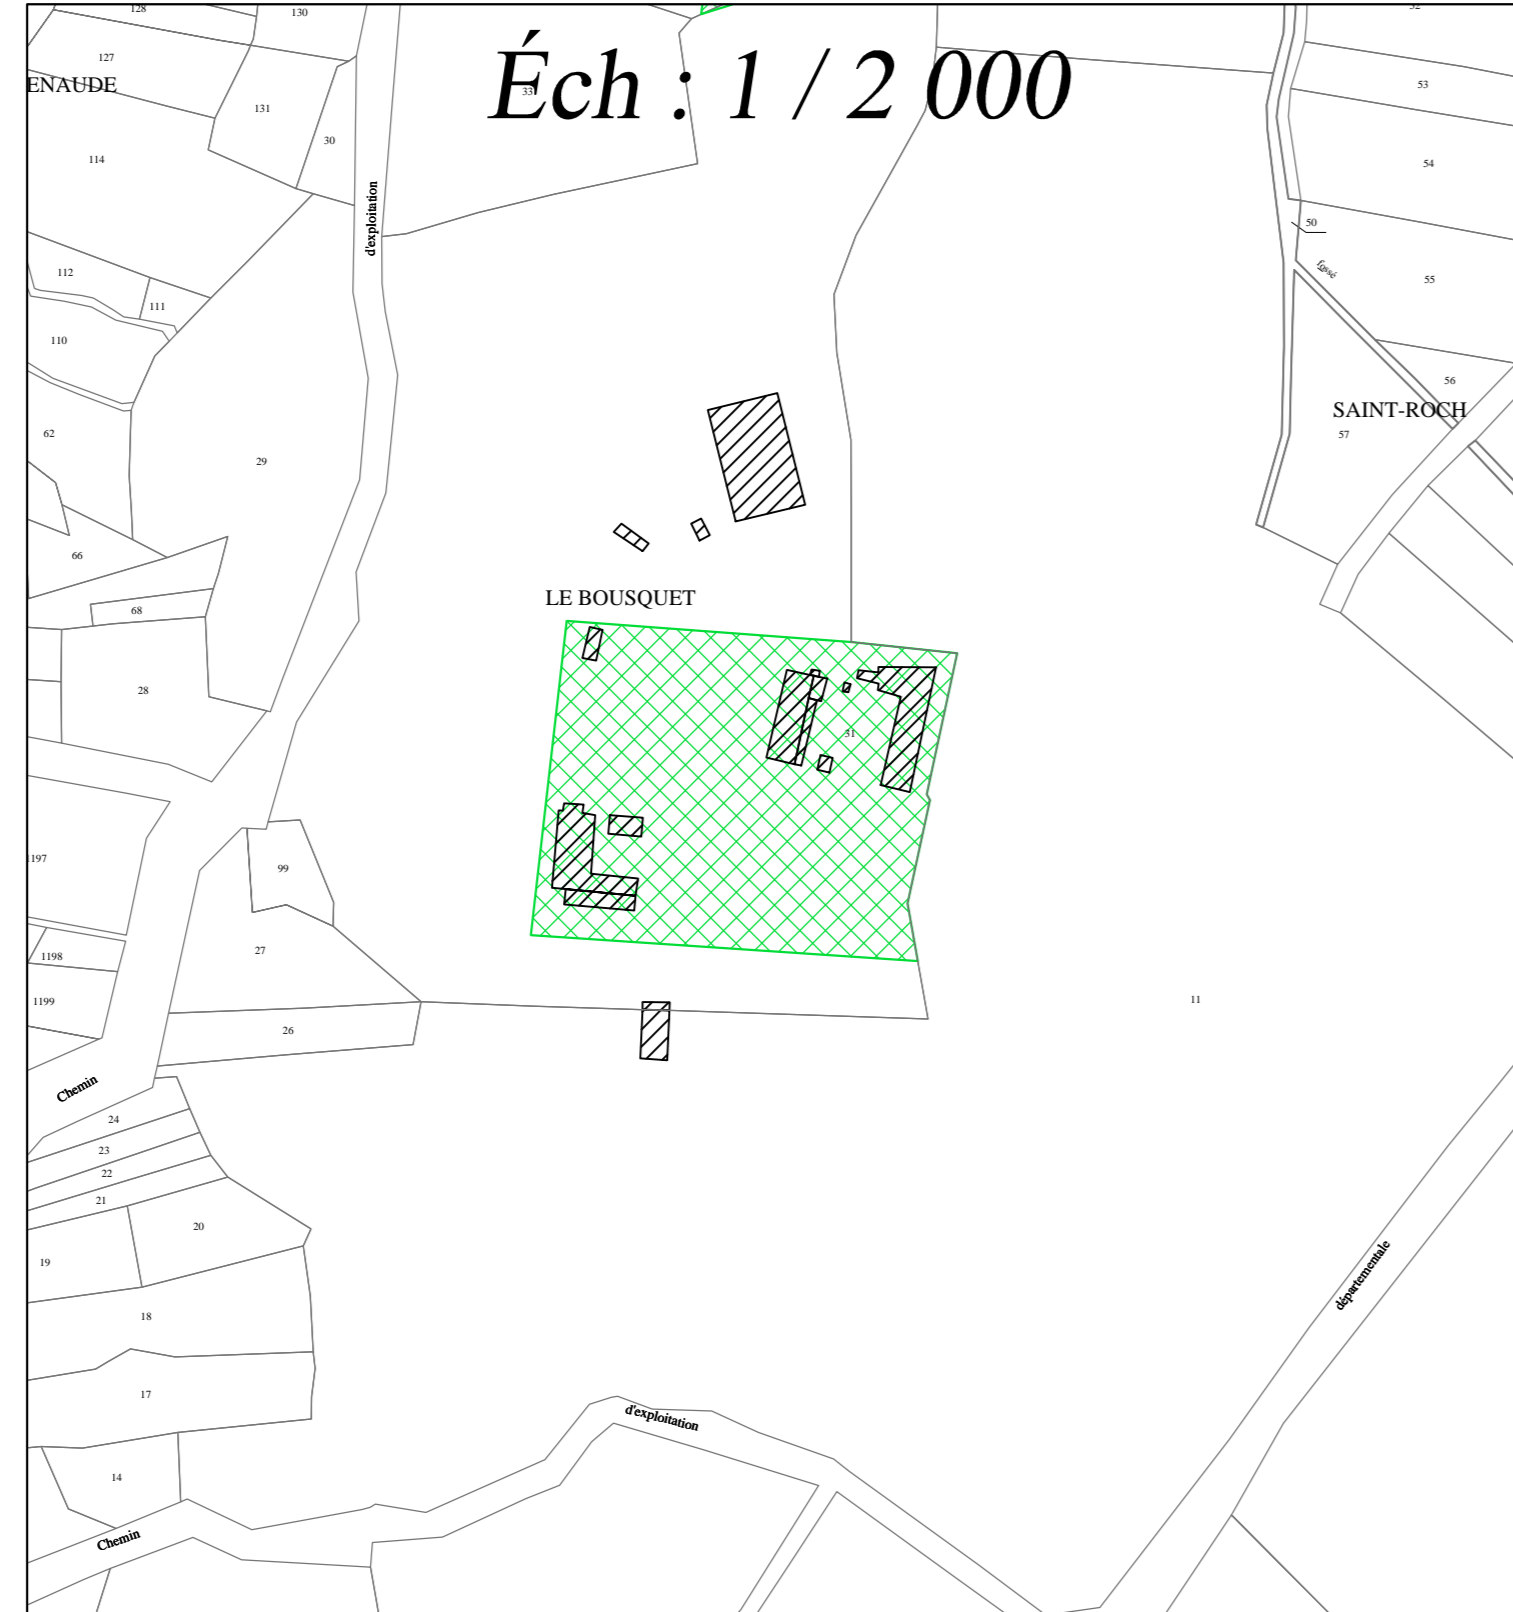


Légende

 Assainissement collectif
 Toute habitation située à l'extérieur des zones d'assainissement collectif relève de l'assainissement non collectif*
*Dispositif d'assainissement réalisé en domaine privé à la charge du propriétaire et, dans la plupart des cas, selon les techniques de l'assainissement individuel

Éch : 1 / 2 000



DÉPARTEMENT DU PUY-DE-DÔME

Commune de
MAREUGHEOL

Zonage d'assainissement collectif et non collectif

Plan de zonage

| | | |
|---|--|---|
|  | Société d'Études et de Conseil Assainissement et Eau 3 rue Lamourdeleu BP 80 63500 ISSOIRE Tél : 04 73 54 99 37 Fax : 04 73 54 99 51 |  |
| Chargé d'affaire BARRAND Bernard Numéro de dossier 586 Dessinateur PLUTINO Thomas | PLAN N° 1 | Echelle 1 / 5 000 Dessiné le 09 / 11 / 2015 Modifié le 30 / 05 / 2018 |