


PJ n°16
Plan des zones à
risques d'incendie
1/1 000

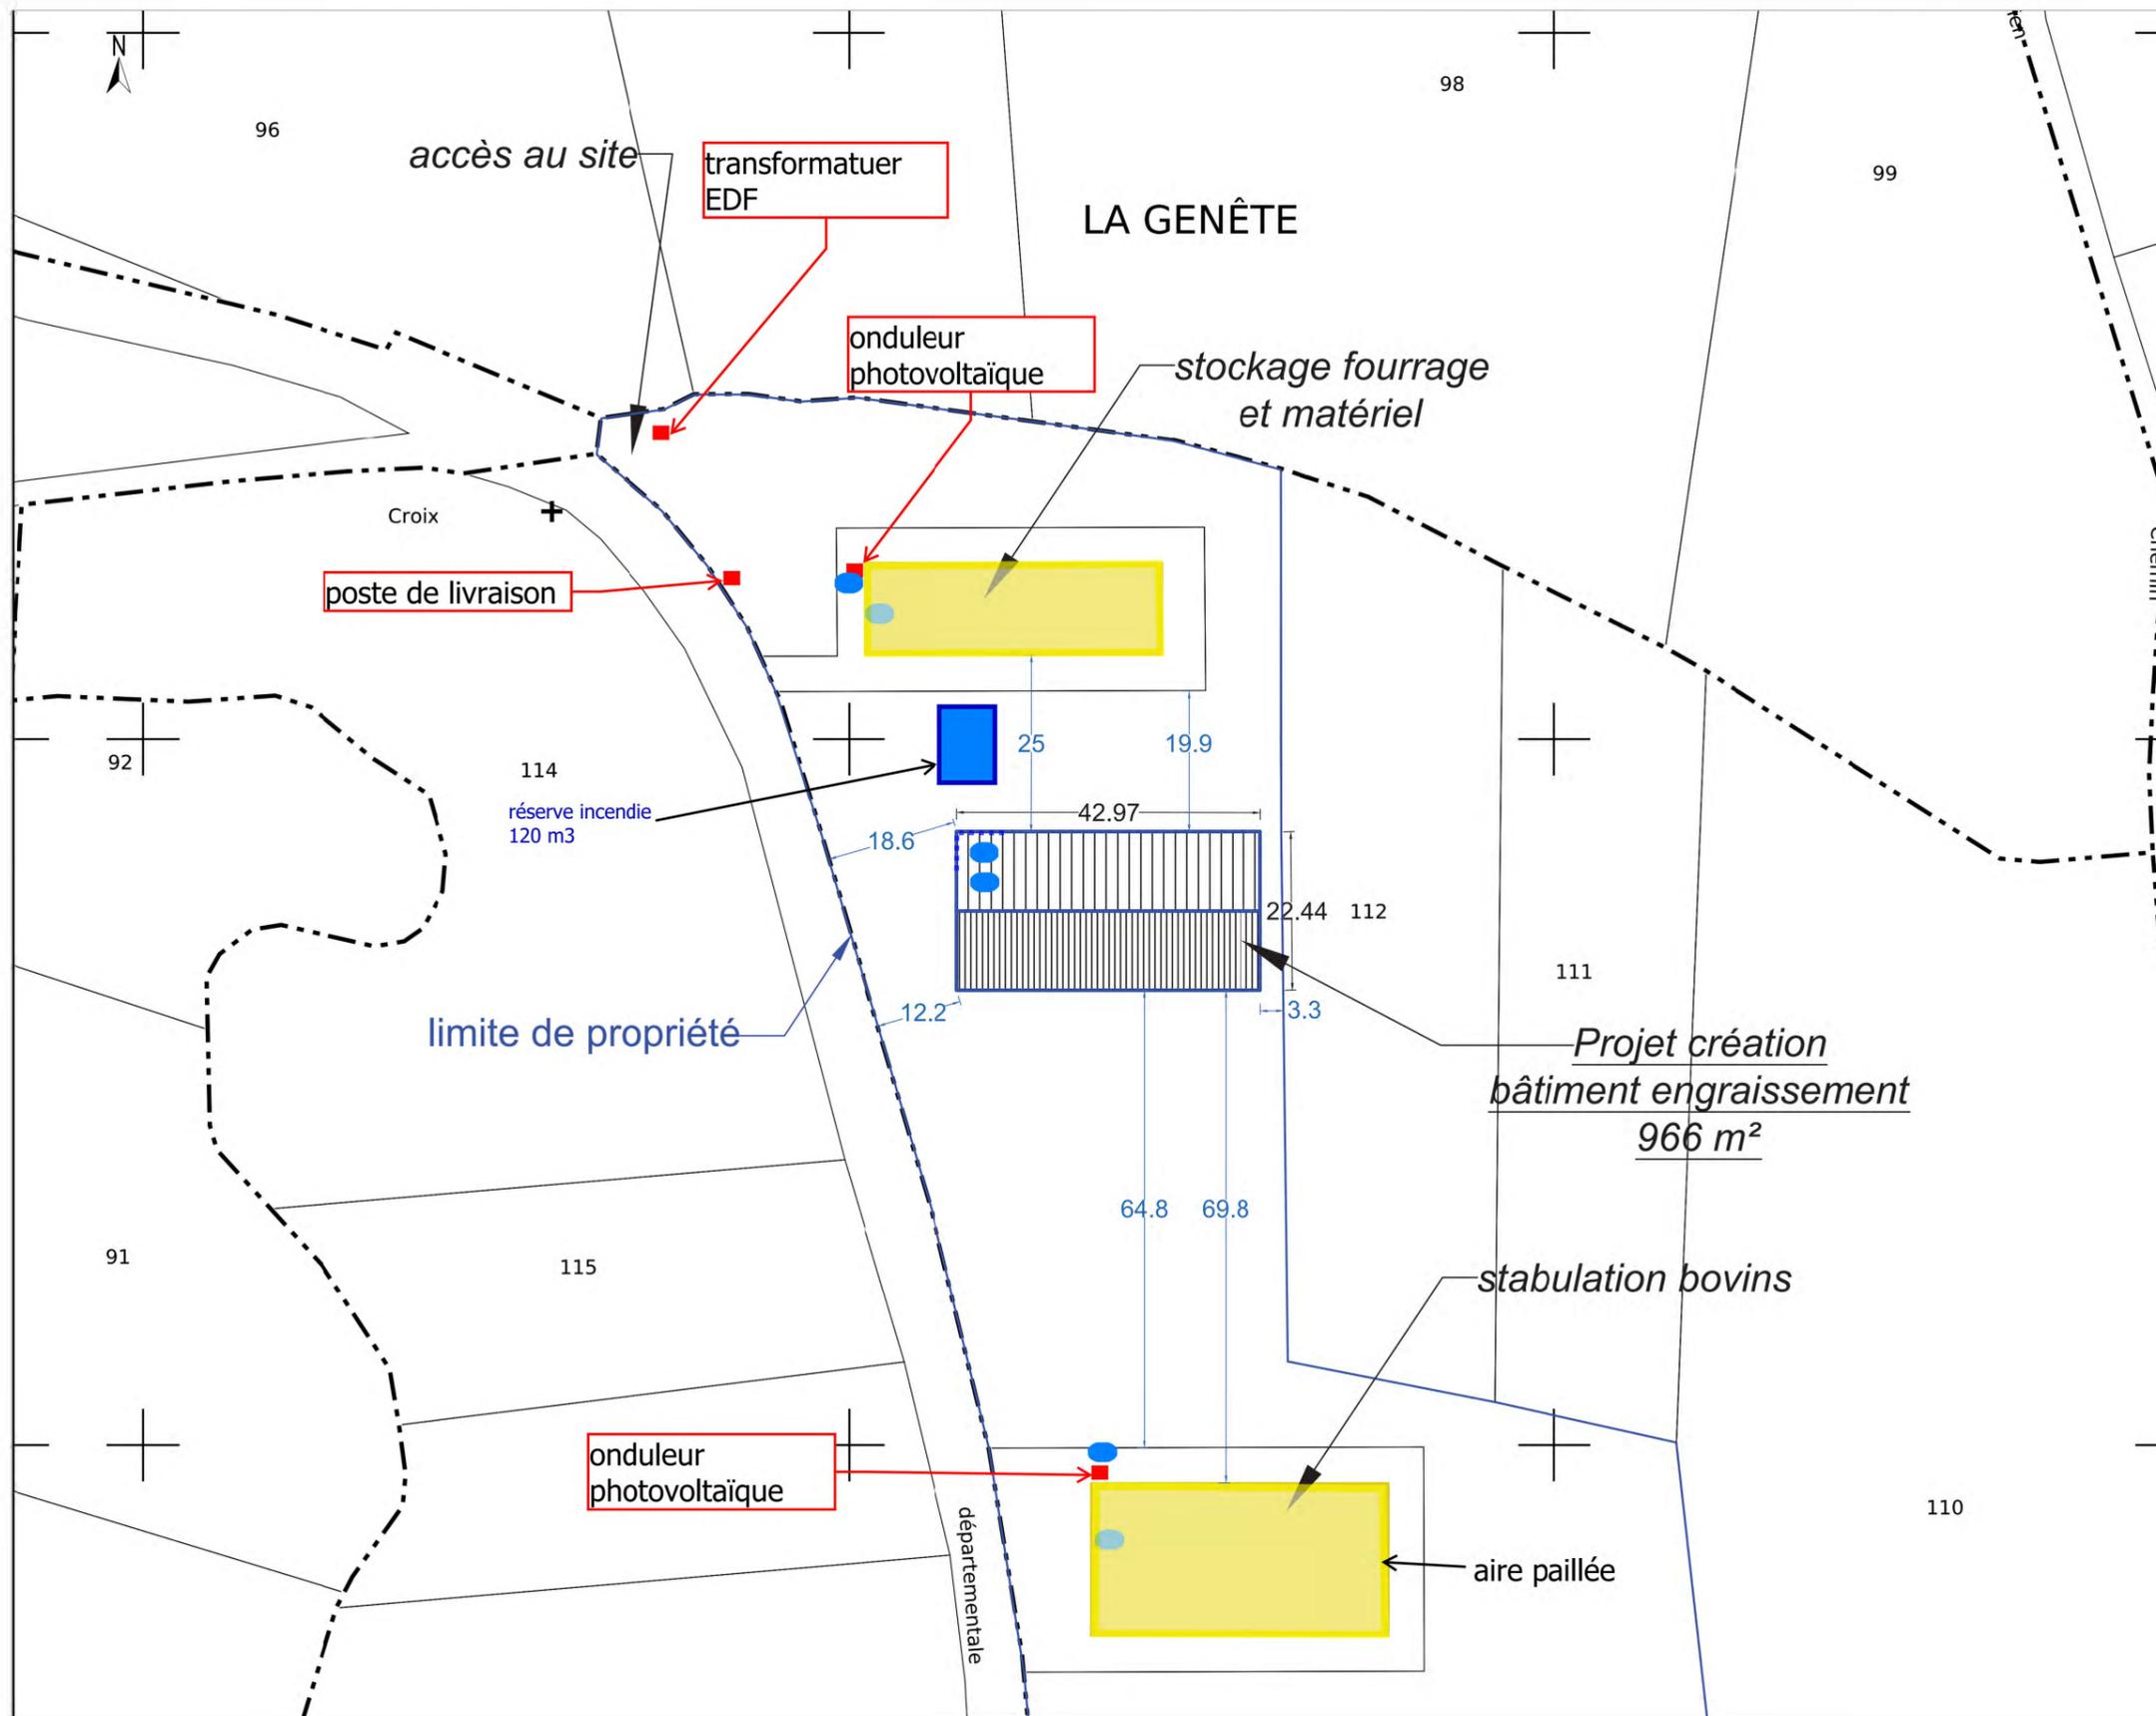


REFERENCES
 CADASTRALES:

Parcelle n°0718
 Section: G
 Superficie: 41 973 m²
 Zone règlement: PLU

● extincteur



**PJ n°17 - Plans du bâtiment en projet : vue d'ensemble, plan
de coupe**

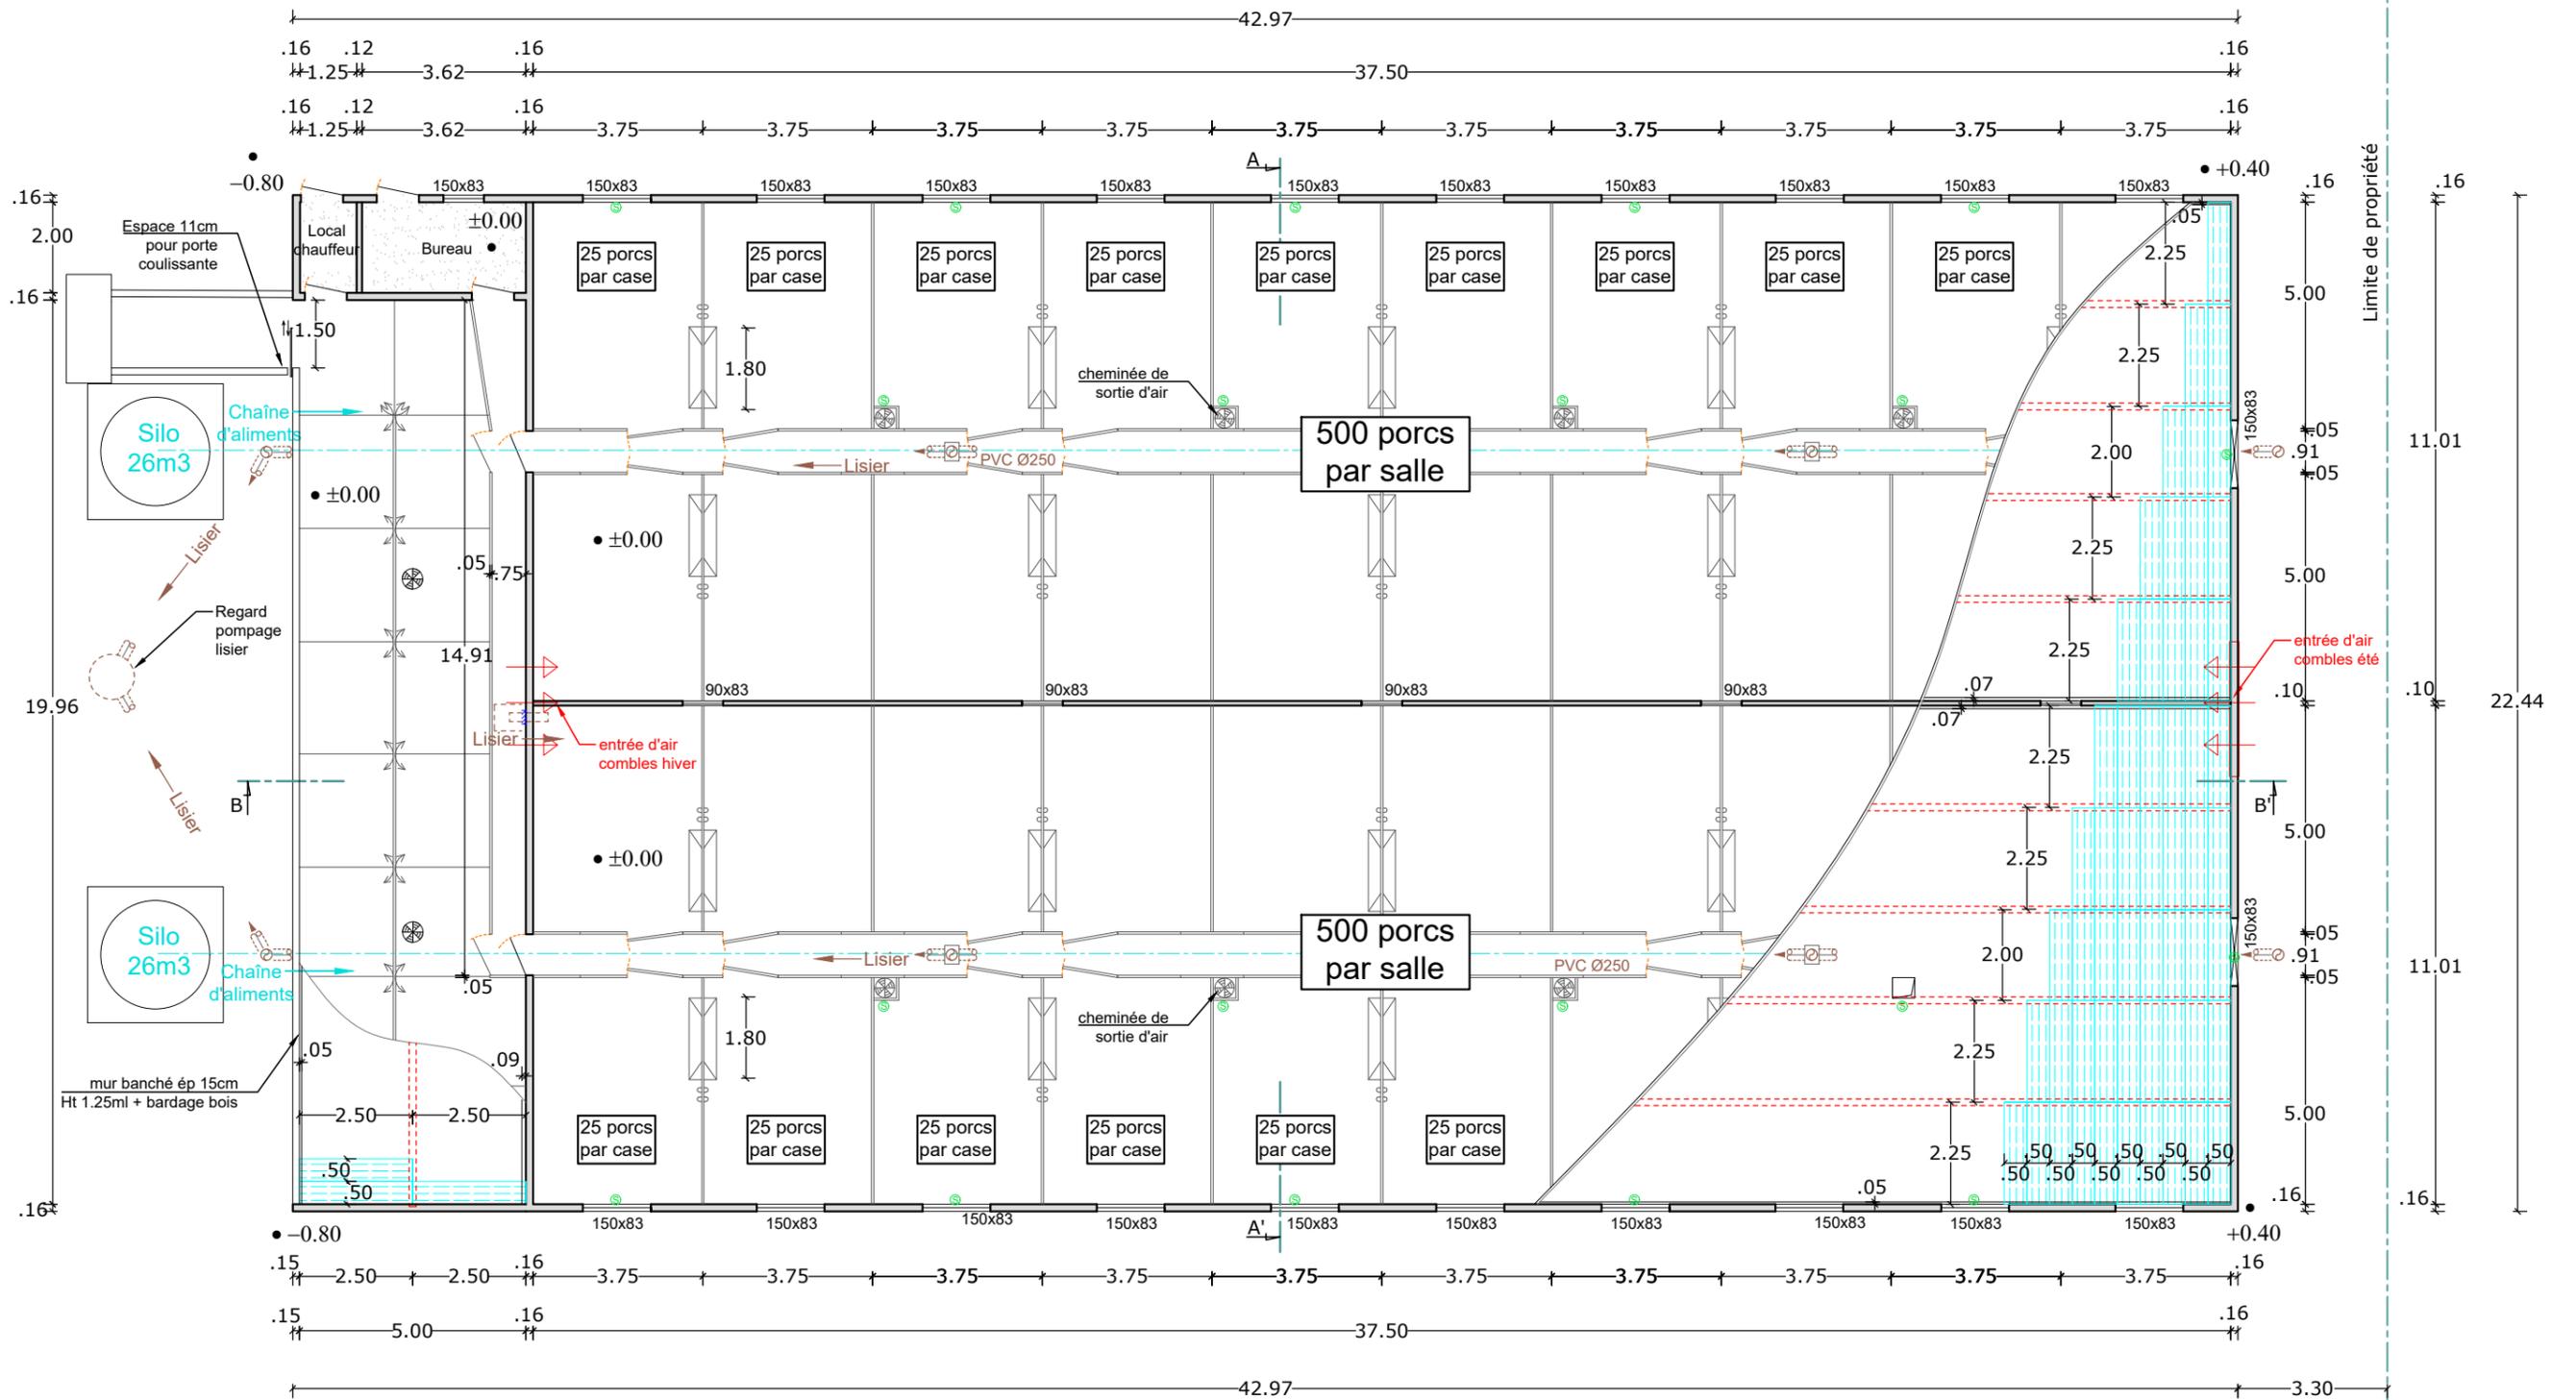

142, avenue Kennedy
03100 MONTLUCON
Tél 04 70 64 12 76
Fax 04 70 05 45 54

IMPORTANT : Ce plan est établi suivant des normes zootechniques. Il ne peut en aucun cas être interprété comme un plan d'exécution et donc détourné de son objet. Les entreprises qui effectueront les travaux devront sous leur entière responsabilité de constructeur, établir un cahier des charges respectant les normes de construction.

VUE EN PLAN PROJET


éch 1/150ème

24/03/2021


RDC

4/...
93


Façade Sud

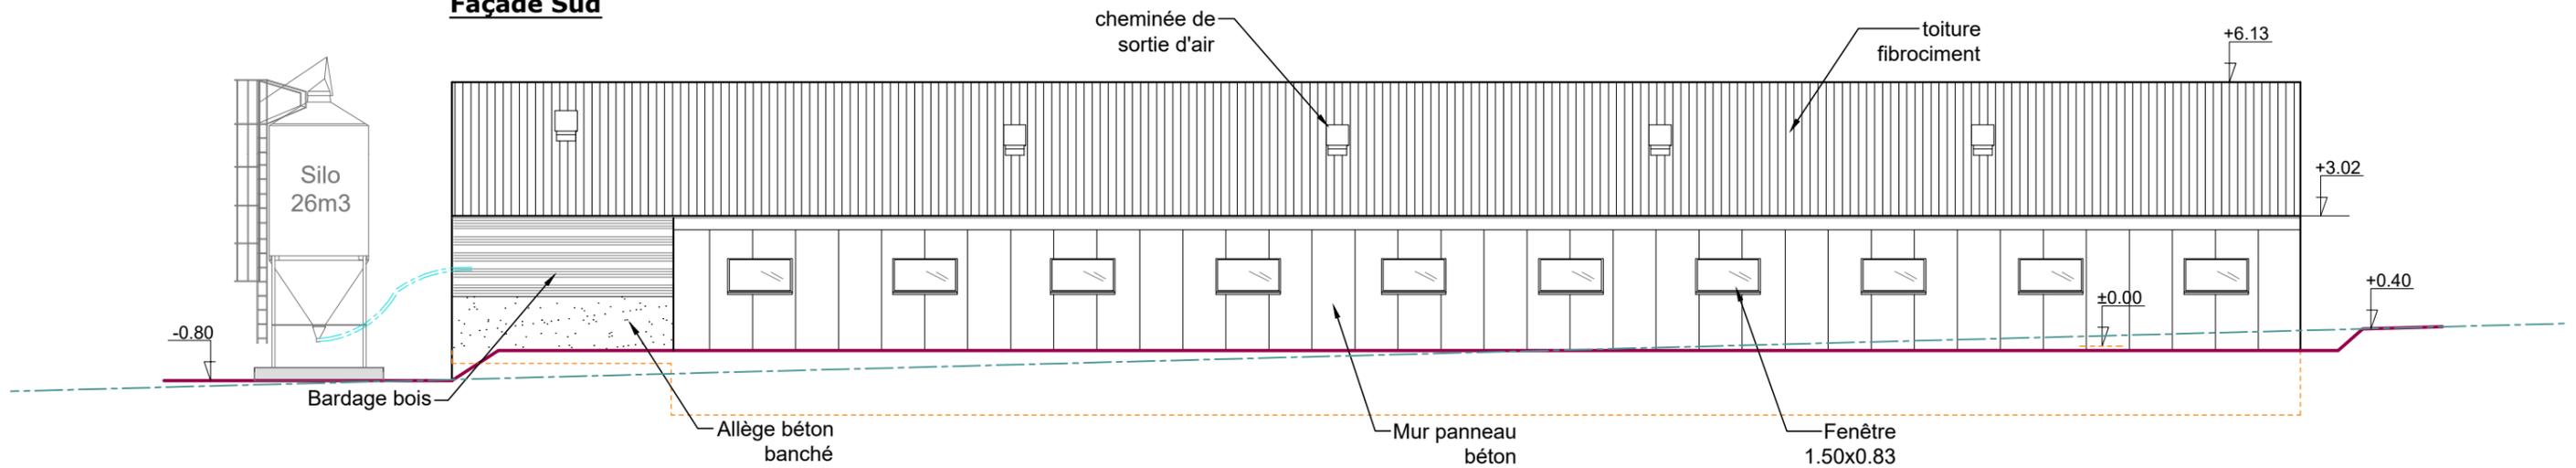


Coupe BB'

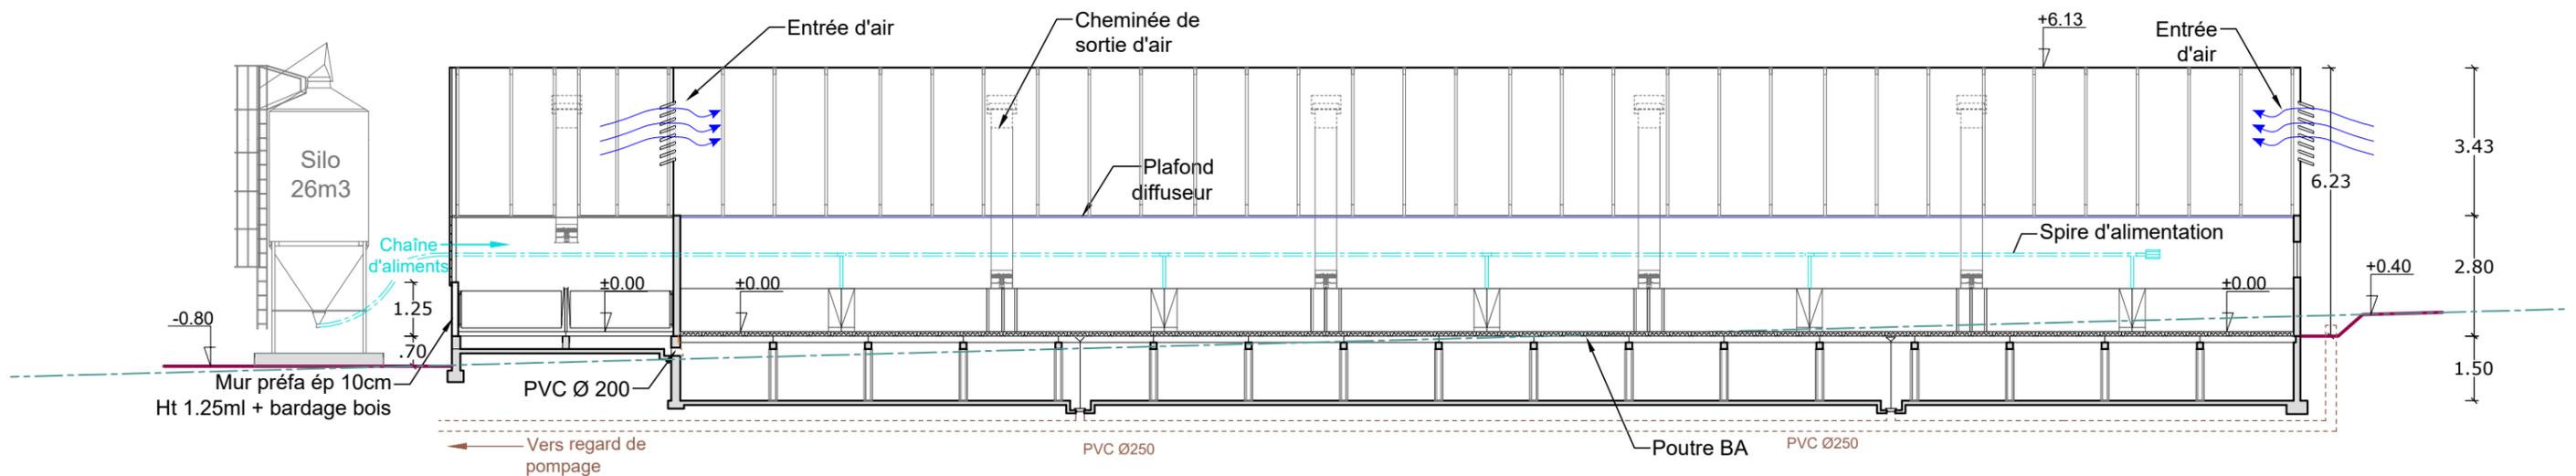


Coupe AA'

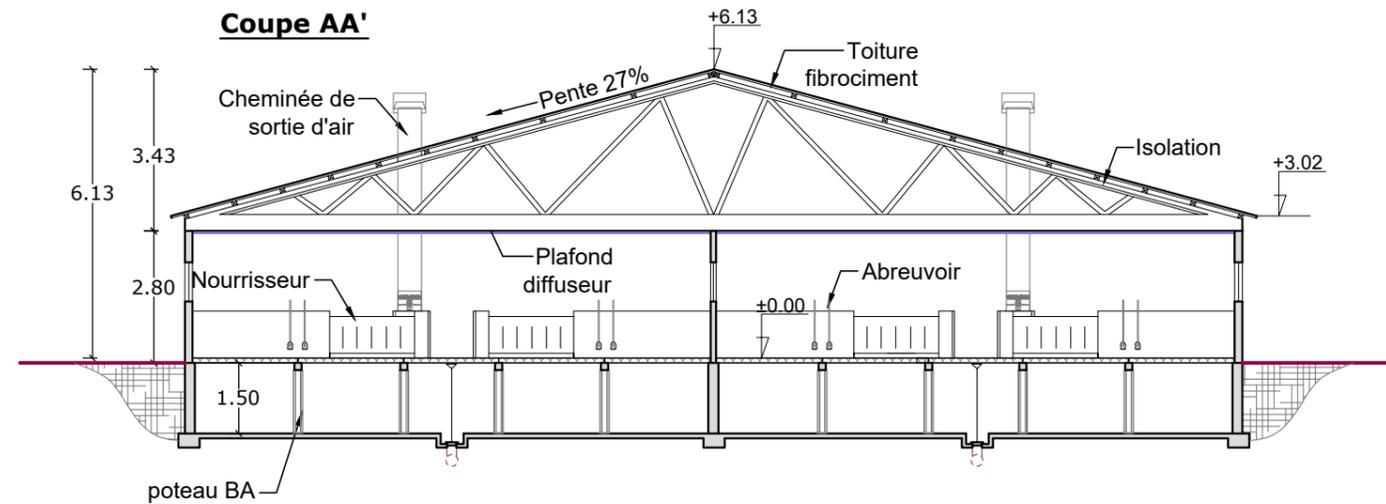

Façade Nord

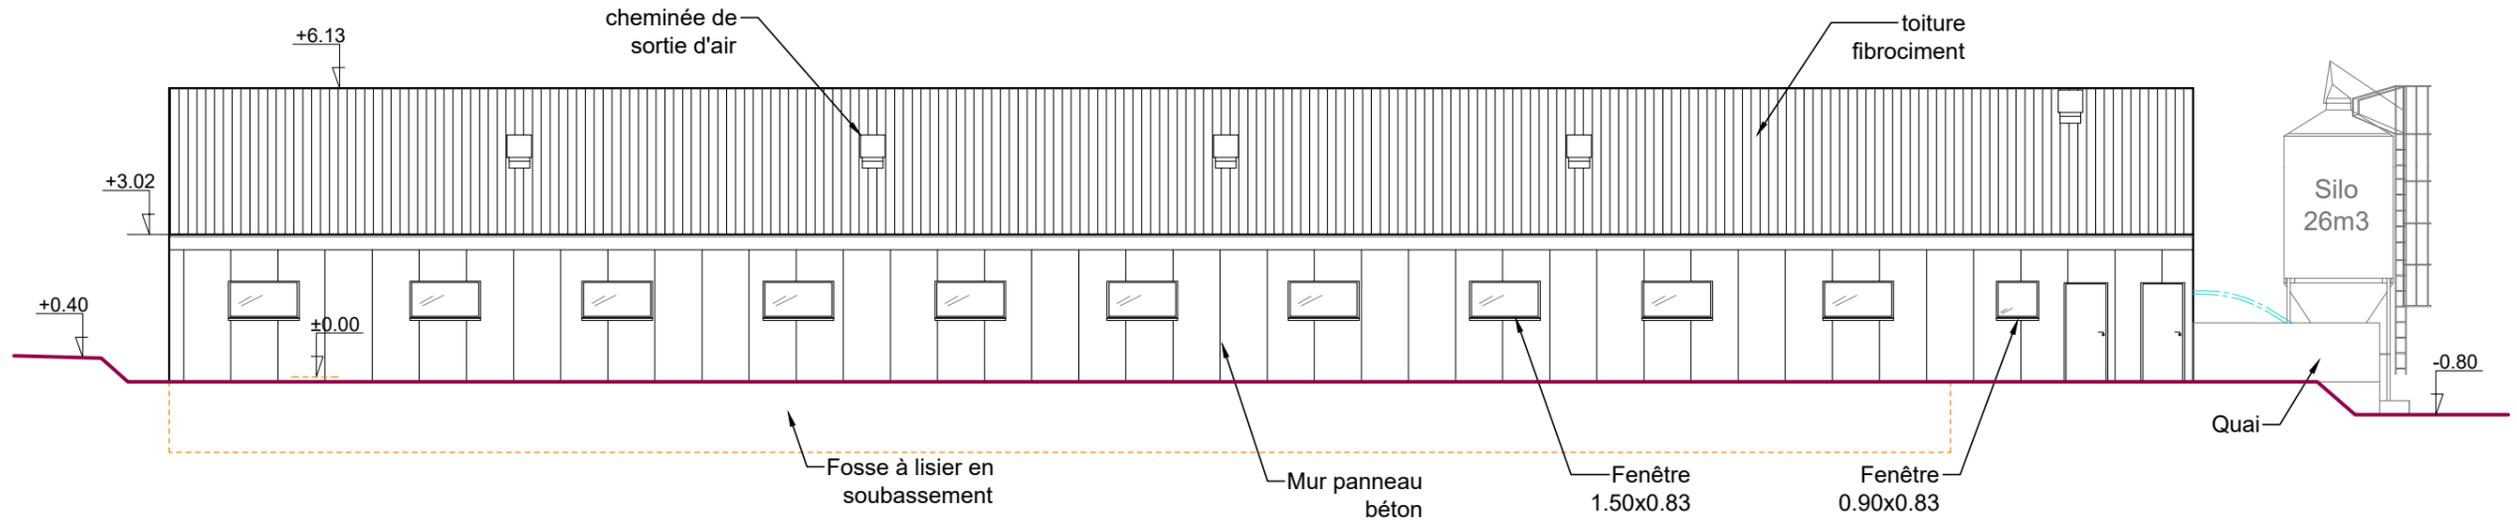

Pignon Ouest

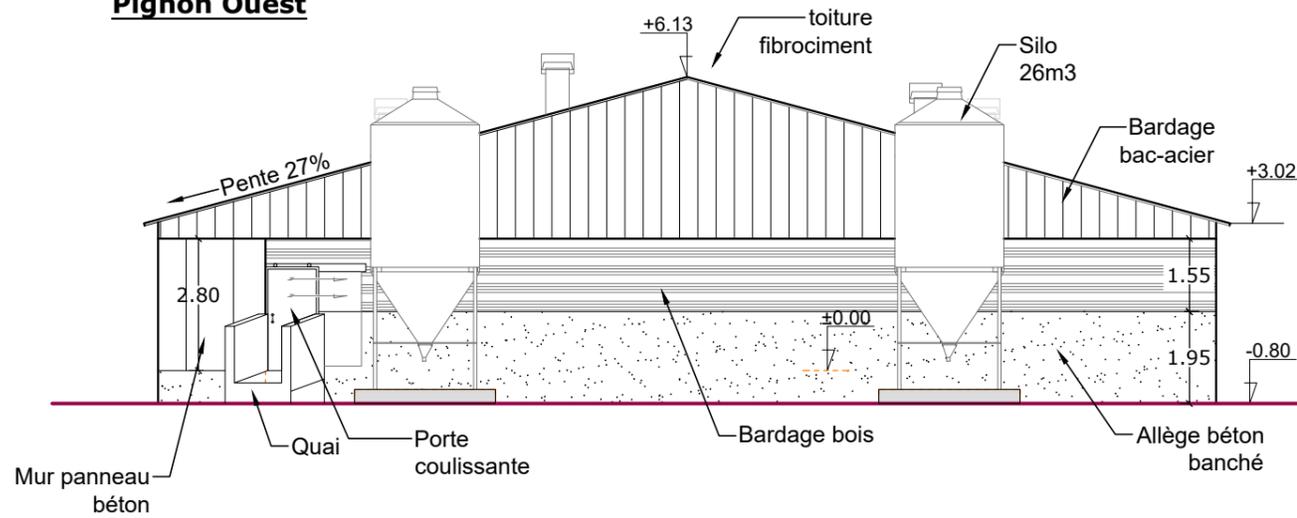

Pignon Est

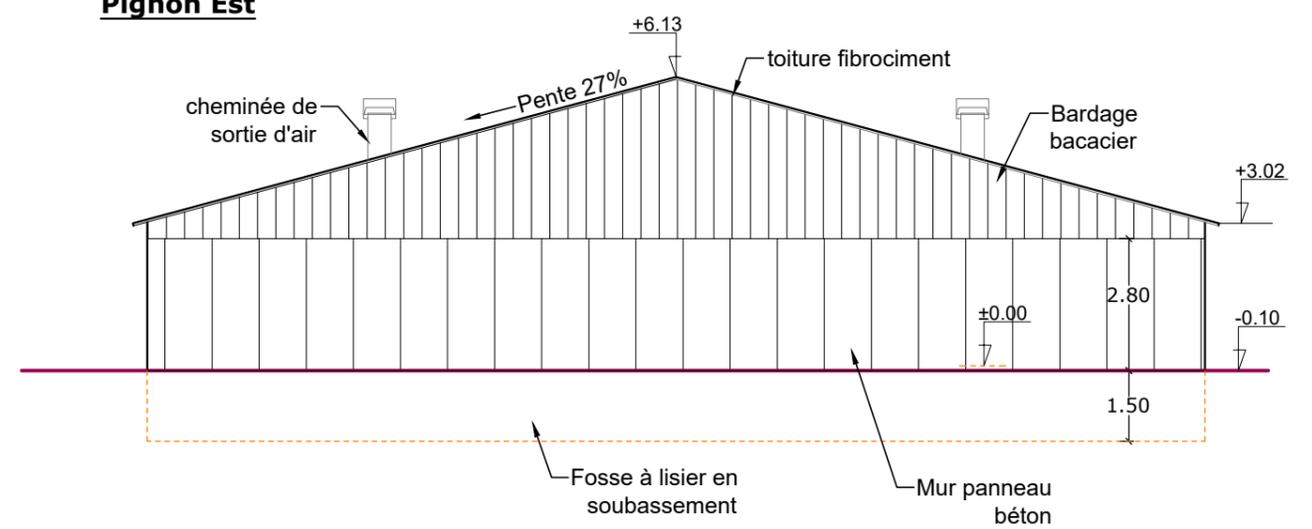


PHOTO 1



PHOTO 2



PHOTO 3 (INSERTION PC 6)



PROJET

Captages et périmètres de protection (25 000ème)

PJ n°18

GAEC des Arômes - Demande d'enregistrement - Avril 2021

