


Projet de centrale photovoltaïque
Commune de Nohanent (63)

Plan de coupe - A0 - 1/1000 - 26/08/2020

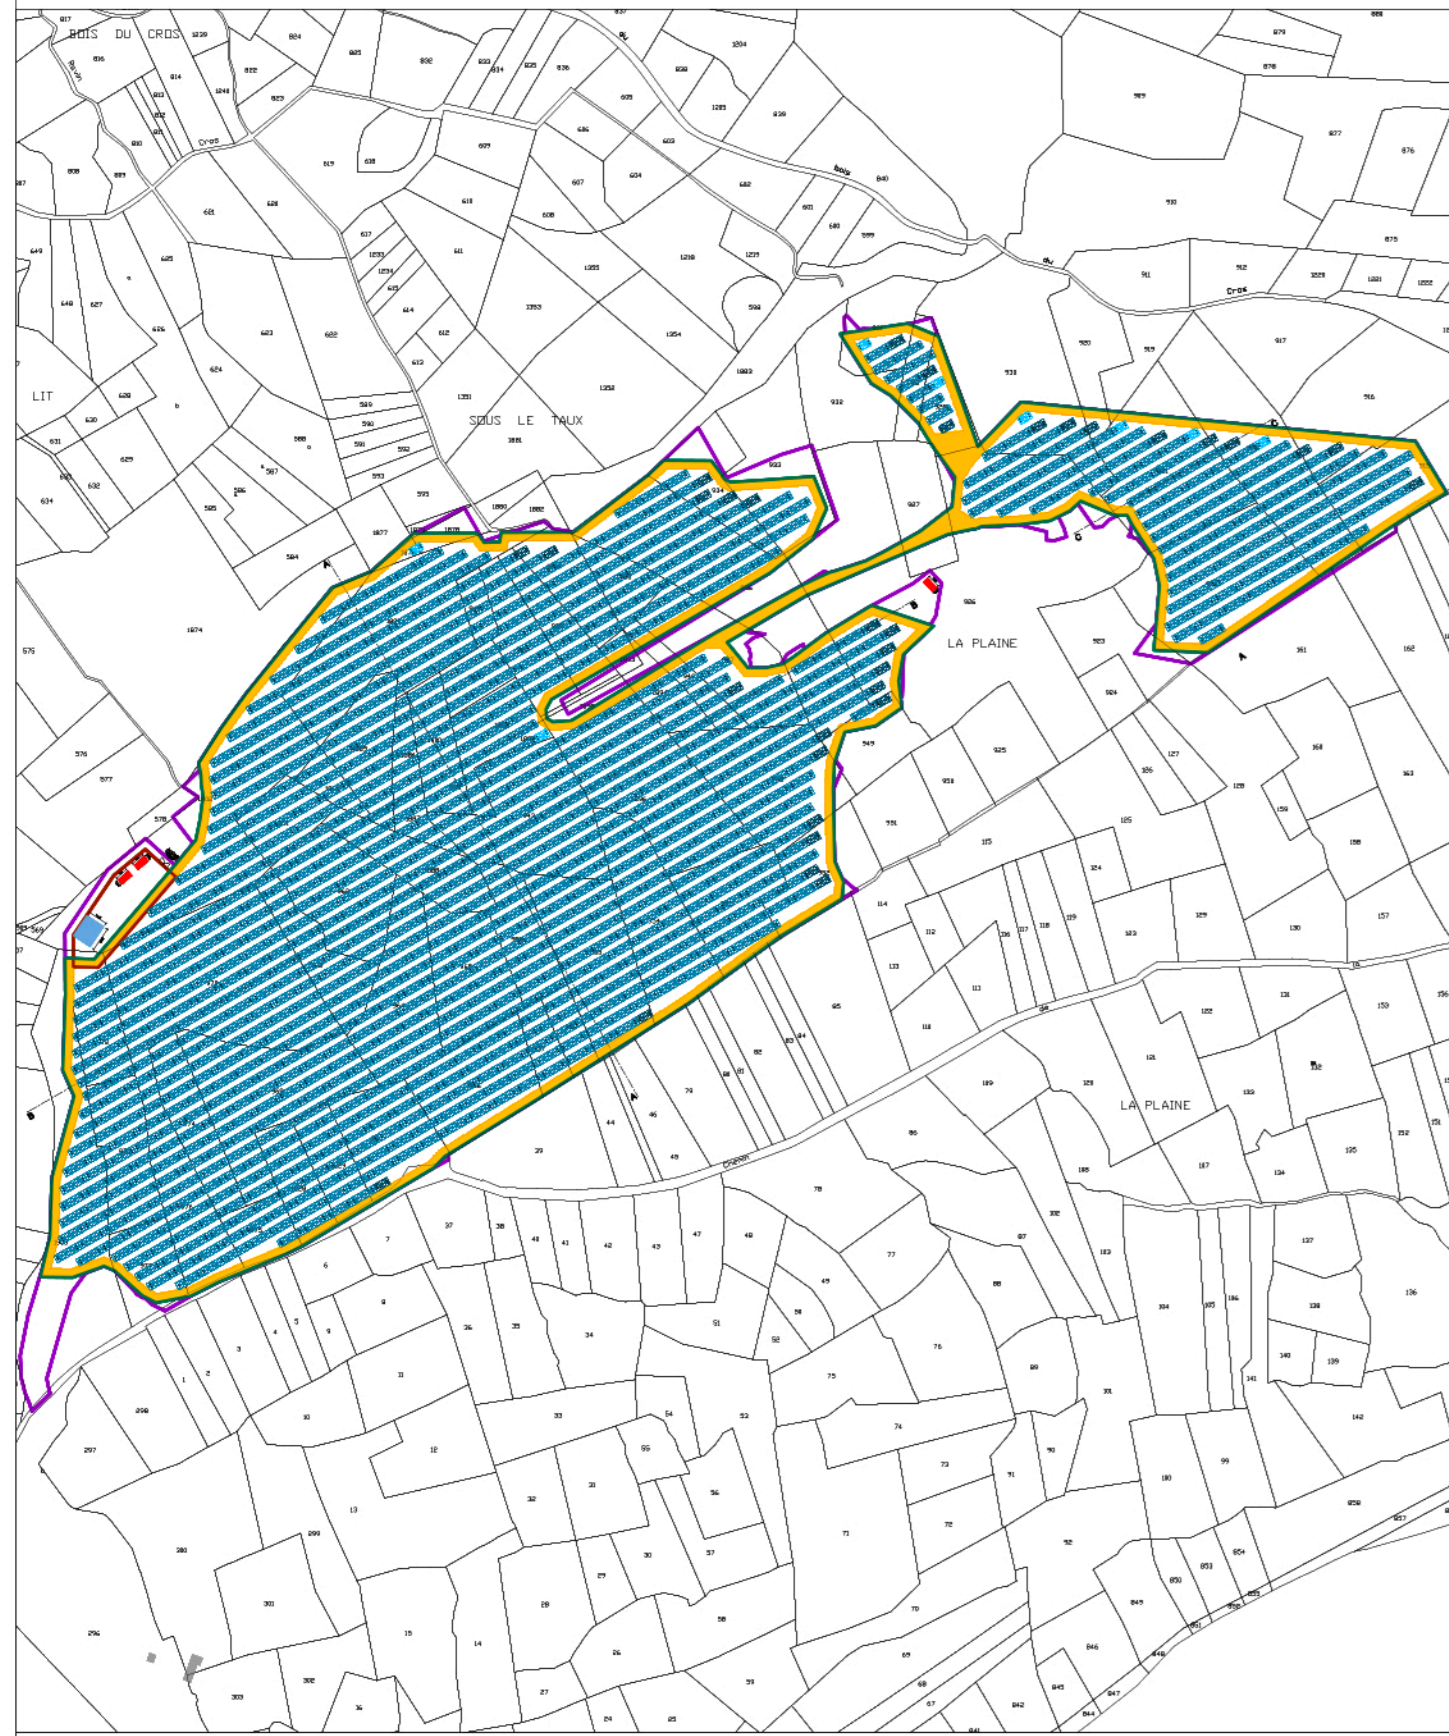

Altimétrie max 571.345 ngf

Altimétrie max 559 ngf

Coupe AA

Altimétrie max 566.5381 ngf

Coupe BB

Altimétrie max 566 ngf

Altimétrie max 564.422 ngf

Coupe CC