

DIRECTION GÉNÉRALE DES FINANCES PUBLIQUES
EXTRAIT DU PLAN CADASTRAL
Parcelles: Section AS et AT
Aspect Foncier

Département : PUY DE DOME
Commune : CLERMONT FERRAND


Section : AS
Feuille : 000 AS 01
Echelle d'origine : 1/1000
Echelle d'édition : 1/2500
Date d'édition : 08/12/2018
(base de données de Paris)
Coordonnées en projection : RGF93CC46

Le plan visualisé sur cet extrait est géré par le centre des impôts foncier suivant : CLERMONT-FERRAND Centre des impôts foncier Boulevard Berthelot 63033 CLERMONT-FERRAND CEDEX tél. 04 73 43 21 54 -fax pfgc.puy-de-dome@dgfip.finances.gouv.fr

Cet extrait de plan vous est délivré par : cadastre.gouv.fr ©2017 Ministère de l'Action et des Comptes publics



EXTENSION DES TRIBUNES DU STADE GABRIEL MONTPIED - CLERMONT FERRAND

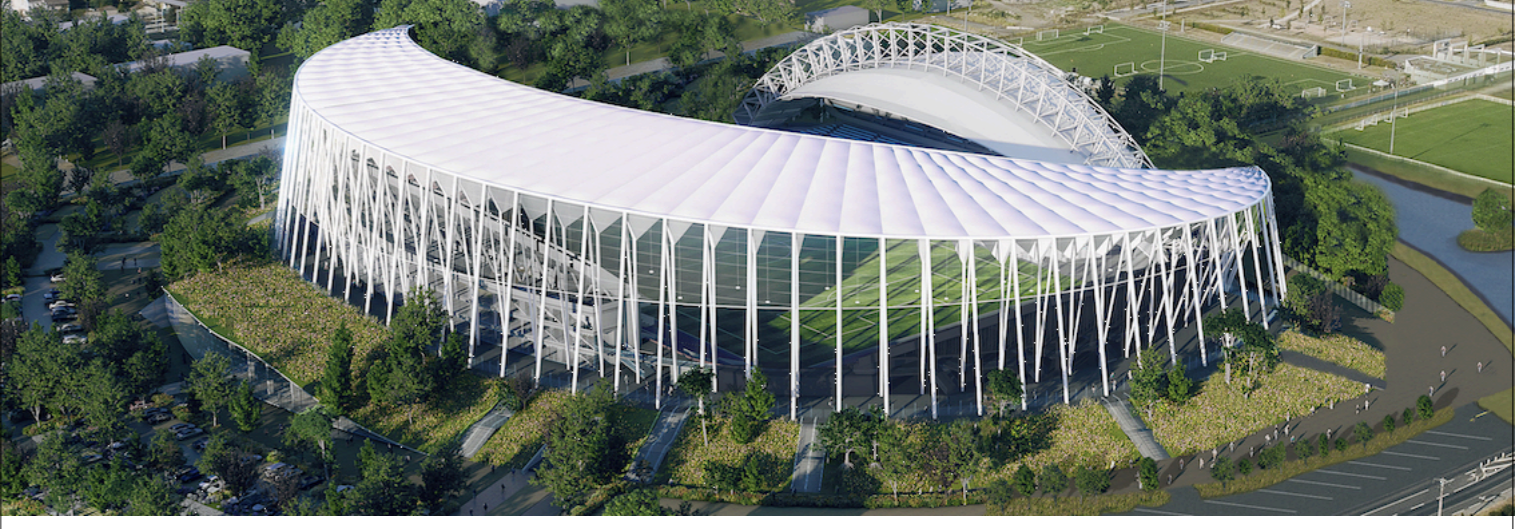

ESQ	APS	APD	DPA	PRO	DCE	EXE
PLAN DE SITUATION DU TERRAIN			SGM-DPA-PLN SITUATION-PA1			
DATE	DESIGNATION DE LA PIECE	EMETTEUR	ECHELLE			
JUN 2021	SGM-DPA-AFA-PLN-SITU-PA1	ATELIER FERRET ARCHITECTURES	1/1000 ^o			

MÂTRISE D'OUVRAGE	MÂTRISE D'ŒUVRE
MÂTRISE D'OUVRAGE CLERMONT AUVERGNE MÉTROPOLE 64-66 Avenue de l'Union Soviétique 63007 CLERMONT-FERRAND Tél : 04 73 28 54 00 Mail : m.ou@clermontmetropole.fr ASSISTANT MÂTRISE D'OUVRAGE SODEREC 18, Avenue de l'Agriculture 63100 CLERMONT-FERRAND Tél : 04 73 14 82 15 Mail : s.ou@clermontmetropole.fr	ARCHITECTE MANDATAIRE ATELIER FERRET ARCHITECTURES 17, Rue du Commandant Coureau, 33100 BORDEAUX Tél : 01 77 77 25 25 Mail : atelier@atelierferret.eu ARCHITECTE ASSOCIÉ CM ARCHITECTES 127, Avenue de la République, 63000 CLERMONT-FERRAND Tél : 04 73 02 91 41 Mail : nicolas.carpe@cmarchitectes.com BUROU D'ÉTUDES CHARENTAISE - COUVERTURE - FACADES BSP FRANCE 23, Rue du Général Fay, 75008 PARIS Tél : 01 44 82 07 95 Mail : bsp@bspfrance.com BUROU D'ÉTUDES FLUIDES & HOE EGIS BÂTIMENT 15, Rue Louis Rober, 63000 CLERMONT-FERRAND Tél : 04 73 61 27 91 Mail : nicolas.leremy@egis.fr BUROU D'ÉTUDES STRUCTURE BÉTON ARMÉ ITC 18, Rue Louis Rober, 63000 CLERMONT-FERRAND Tél : 04 73 26 58 58 Mail : nicolas.leremy@itc.fr BUROU D'ÉTUDES ACOUSTIQUE ORFKA 23, Rue de l'Île du Roi, 19100 BRIVES-LA-GAILLARDE Tél : 05 55 80 34 80 Mail : laurent@orafka-acoustique.com ÉTUDES RÉGLEMENTAIRES ÉCOO INGENIEURS CONSEILS Le Parc Grate Cad - 1519 Rue Jean Bourguier 63010 CLERMONT-FERRAND Tél : 04 72 70 06 06 Mail : e.ou@eeco.fr ÉTUDE DE SÉCURITÉ PUBLIQUE CRONOS CONSEIL 127, Avenue de la République, 63000 CLERMONT-FERRAND Tél : 04 73 02 91 41 Mail : ecob-projet@wanadoo.fr BUROU D'ÉTUDES CONSEIL EN SÉCURITÉ CSO & ASSOCIES 20, Avenue Hubert Duboulet, 33100 CENON Tél : 05 54 54 50 50 Mail : v.bureau@csd-associates.com

CONTRÔLEUR TECHNIQUE APAVE BUD BUREAU 30 Bd Maurice Pochon 63033 CLERMONT-FERRAND Tél : 04 73 31 90 90 Mail : nicolas.bureau@apave.com COORDONNATEUR SPS BUREAU VERTIAS CONSTRUCTION 9 Rue de l'Inde, CS 90022 63001 CLERMONT-FERRAND Tél : 04 73 14 82 15 Mail : olivier.maurice@bureauvertias.com	CONTRÔLEURS ET COORDINATEURS TECHNIQUES CPAVE 17, Rue de la République, 63000 CLERMONT-FERRAND Tél : 04 73 02 91 41 Mail : nicolas.carpe@cmarchitectes.com CONTRÔLEUR TECHNIQUE APAVE BUD BUREAU 30 Bd Maurice Pochon 63033 CLERMONT-FERRAND Tél : 04 73 31 90 90 Mail : nicolas.bureau@apave.com COORDONNATEUR SPS BUREAU VERTIAS CONSTRUCTION 9 Rue de l'Inde, CS 90022 63001 CLERMONT-FERRAND Tél : 04 73 14 82 15 Mail : olivier.maurice@bureauvertias.com
--	--