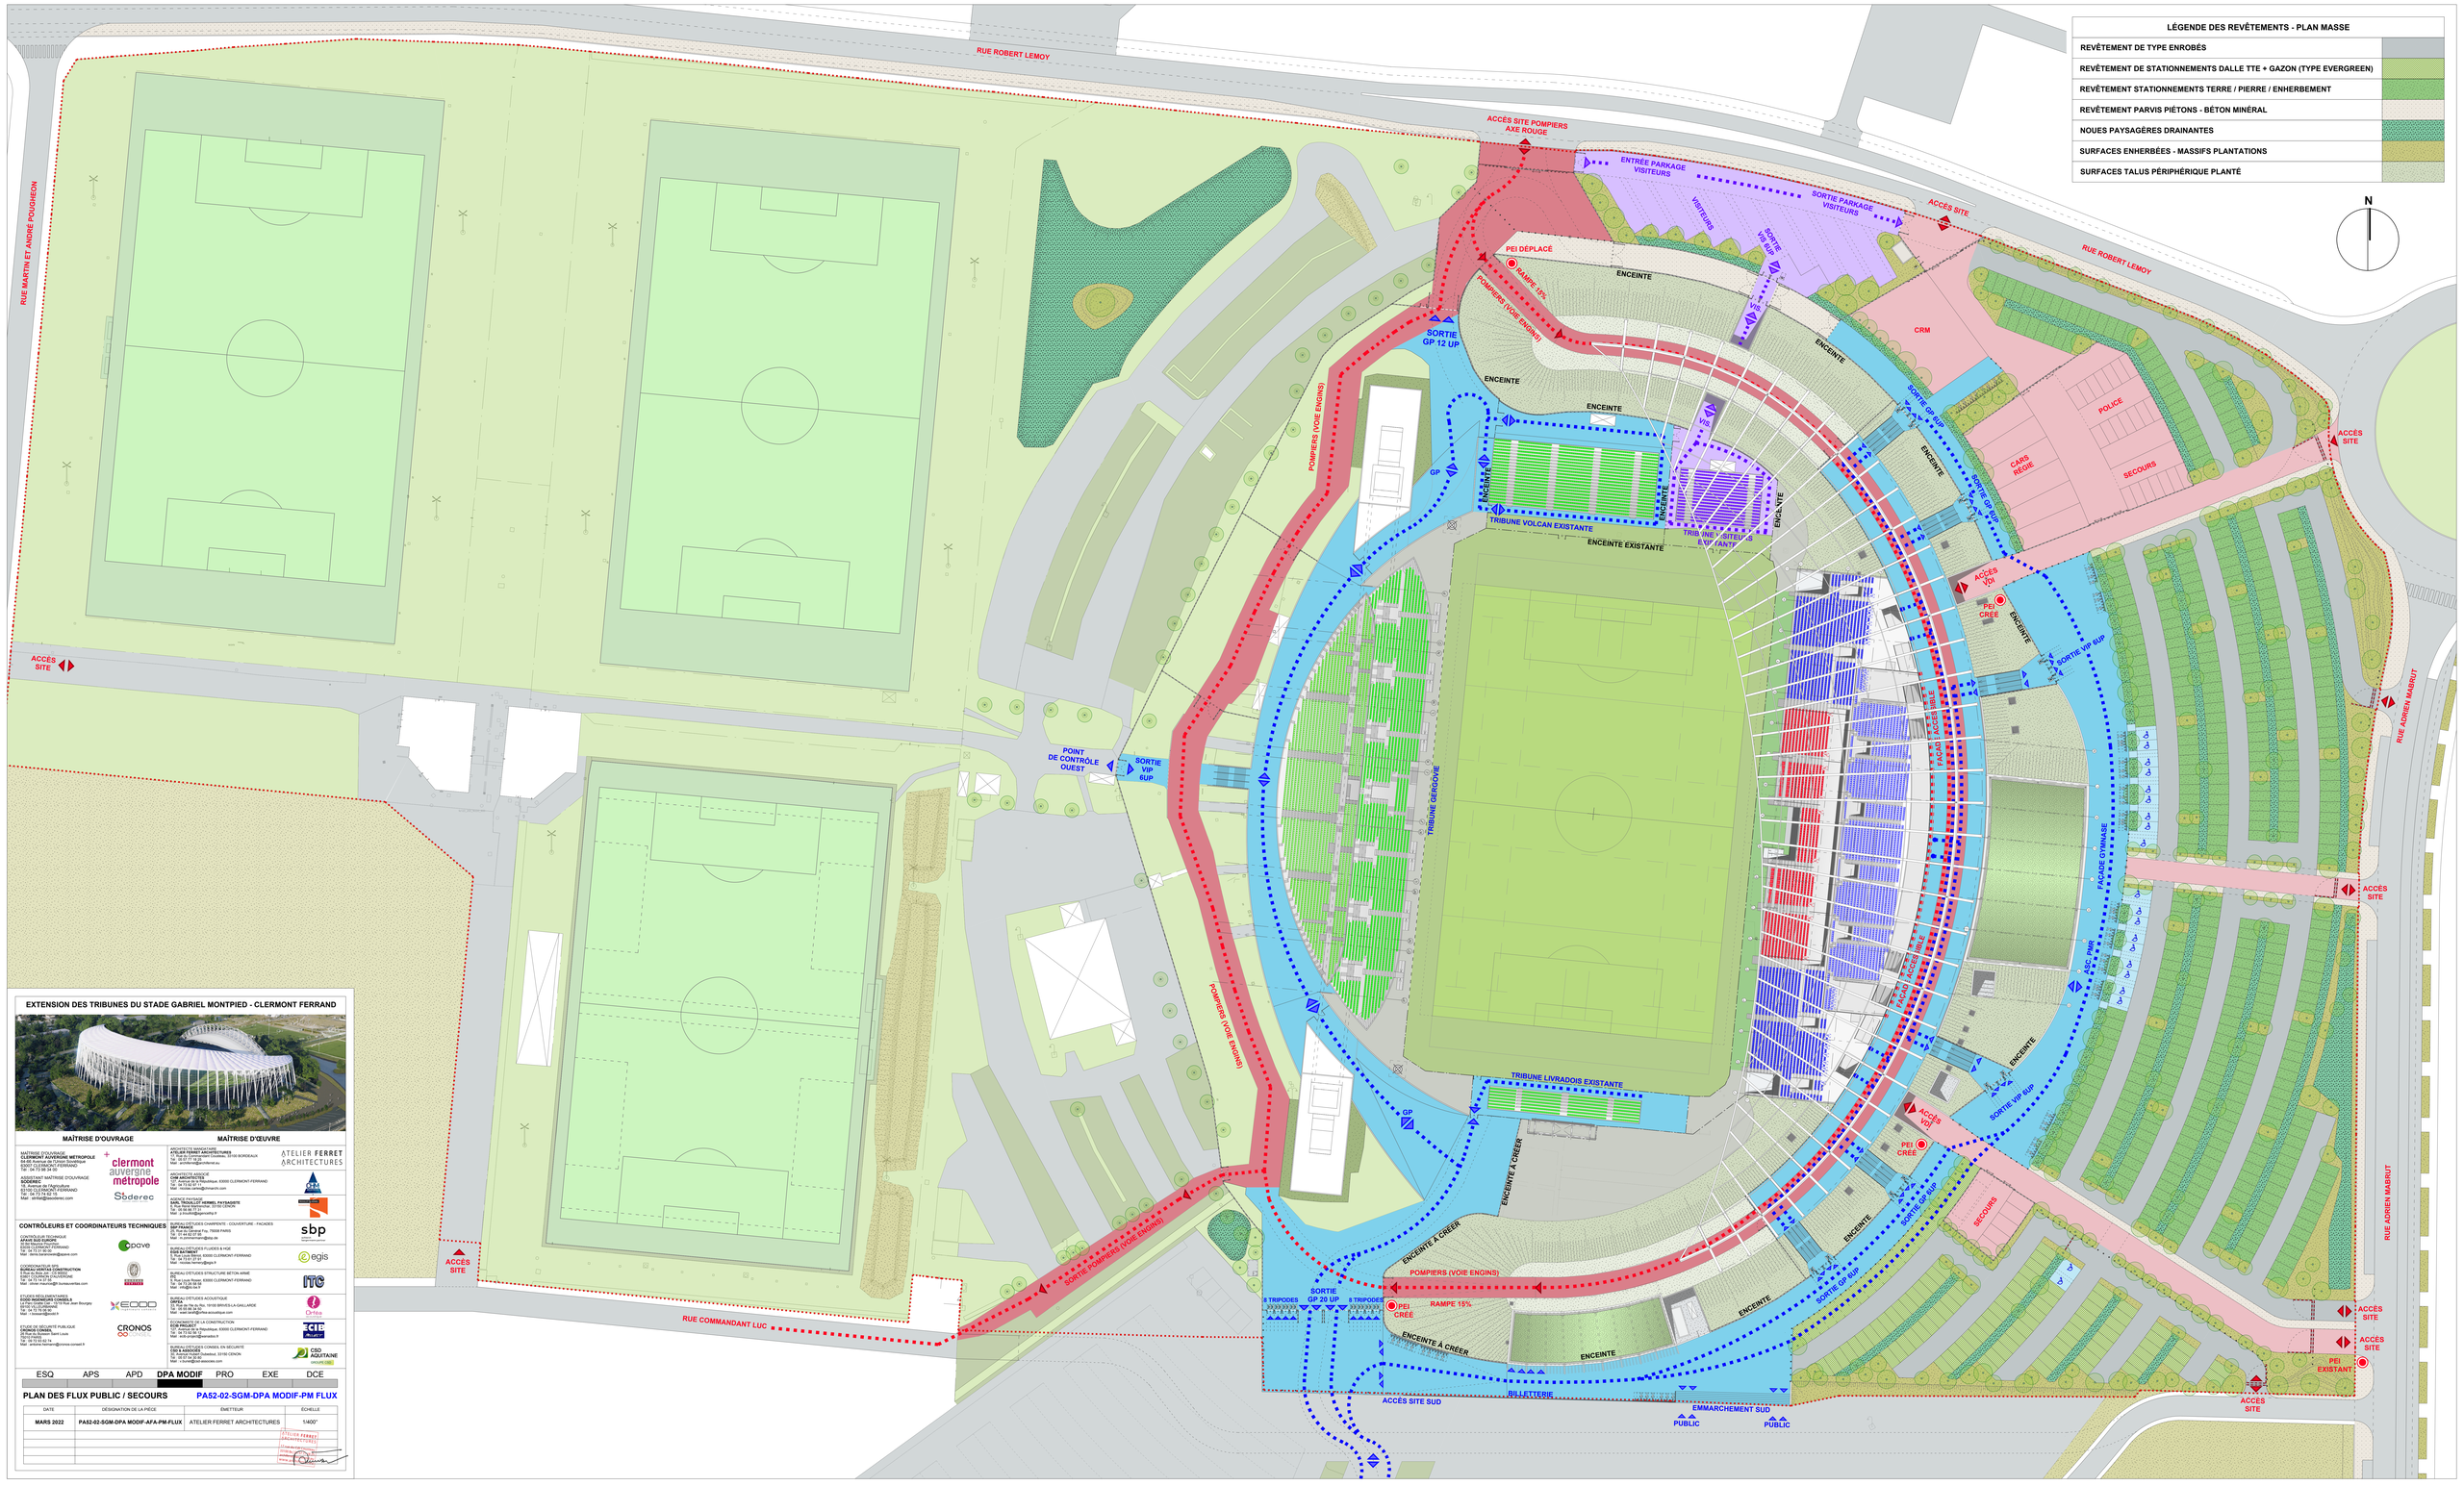

LÉGENDE DES REVÊTEMENTS - PLAN MASSE

REVÊTEMENT DE TYPE ENROBÉS	
REVÊTEMENT DE STATIONNEMENTS DALLE TTE + GAZON (TYPE EVERGREEN)	
REVÊTEMENT STATIONNEMENTS TERRE / PIERRE / ENHERBEMENT	
REVÊTEMENT PARVIS PIÉTONS - BÉTON MINÉRAL	
NOUES PAYSAGÈRES DRAINANTES	
SURFACES ENHERBÉES - MASSIFS PLANTATIONS	
SURFACES TALUS PÉRIPHÉRIQUE PLANTÉ	

EXTENSION DES TRIBUNES DU STADE GABRIEL MONTPIED - CLERMONT FERRAND

MAÎTRISE D'OUVRAGE

MAÎTRISE D'OUVRAGE
CLERMONT AUVERGNE MÉTROPOLE
DIRECTION DU PATRIMOINE SUBSTITUT
63007 CLERMONT-FERRAND
Tél : 04 73 98 34 00

ASSISTANT MAÎTRISE D'OUVRAGE
SBDEREC
10, Avenue de l'Agriculture
63100 CLERMONT-FERRAND
Tél : 04 73 42 76 76
Mail : contact@sbderec.com

MAÎTRISE D'ŒUVRE

ARCHITECTE MANDATAIRE
ATELIER FERRET ARCHITECTURES
12, Place Ravezies, 33000 Bordeaux, 33100 BORDEAUX
Tél : 05 57 77 47 00
Mail : architecture@atelierferret.eu

ARCHITECTE ASSOCIÉ
CHR ARCHITECTES
12, Place Jean Moulin, 63000 Clermont-Ferrand
Tél : 04 73 93 24 71
Mail : contact@chr-architectes.com

AGENCE PAYSAGE
BAEL TECHNALIGT AERMEL PAYSAGISTE
6, Rue René Martinotte, 33700 CENON
Tél : 05 56 86 38 38
Mail : jl.moulis@groupebaelfr.fr

BUREAU D'ÉTUDES CHARPENTE - COUVERTURE - FACADES
SBP FRANCE
25, Rue du General Foy, 75008 PARIS
Tél : 01 53 83 93 00
Mail : m.simonnet@sbp.de

BUREAU D'ÉTUDES FLUIDES & HQE
EGIS BATIMENT
6, Rue Kléber, 63000 CLERMONT-FERRAND
Tél : 04 73 41 27 61
Mail : nicolas.ferrer@egis.fr

BUREAU D'ÉTUDES STRUCTURE BÉTON ARMÉ
ITC
6, Rue Louis Blanc, 63000 CLERMONT-FERRAND
Tél : 04 73 31 78 78
Mail : info@itc-be.fr

BUREAU D'ÉTUDES ACOUSTIQUE
ORTHE
Z. I. de la Pièce Ouest, 10160 BRYES-LA-GALLARDE
Tél : 03 26 59 96 00
Mail : mail.bryes@orthe-acoustique.com

ÉCONOMISTE DE LA CONSTRUCTION
ECIE PROJECT
Z.A. Les Ombrages, 4 Rue Mozart, 63000 CLERMONT-FERRAND
Tél : 04 73 42 00 00
Mail : contact@ecie-project.fr

BUREAU D'ÉTUDES CONSEIL EN SÉCURITÉ
CSD & ASSOCIÉS
32, Avenue Hubert Dubedout, 33150 CENON
Tél : 05 56 86 38 38
Mail : c.lorain@csd-associes.com

CONTRÔLEURS ET COORDINATEURS TECHNIQUES

CONTRÔLEUR TECHNIQUE
APAVE SUD EUROPE
Z.A. Les Ombrages, 2 Rue Léonard de Vinci
63000 CLERMONT-FERRAND
Tél : 04 73 42 42 42
Mail : alexis.sanchez@apave.com

COORDONATEUR SPS
BUREAU VERITAS CONSTRUCTION
3 Rue du Rosa Jun - CS 90002
63100 CLERMONT-FERRAND
Tél : 04 73 14 37 00
Mail : olivier.chaumont@fr.bureauveritas.com

ÉTUDES INFOLUMINEUSES
ECOD INGÉNIEURS CONSEILS
Parc d'activités Dijon Nord, 4 Rue Jean Bourgey
21160 VELLERAY
Tél : 03 80 58 45 45
Mail : l.rossier@ecod.fr

ÉTUDE DE SÉCURITÉ PUBLIQUE
CRONOS CONSEIL
26 Rue du Sylvain Saint Louis
63000 CLERMONT-FERRAND
Tél : 04 73 42 44 74
Mail : antoine.hachon@cronos-conseil.fr

ESQ	APS	APD	DPA MODIF	PRO	EXE	DCE

PLAN DES FLUX PUBLIC / SECOURS

PA52-02-SGM-DPA MODIF-PM FLUX

DATE	DÉSIGNATION DE LA PIÈCE	ÉMETTEUR	ÉCHELLE
MARS 2022	PA52-02-SGM-DPA MODIF-AFA-PM-FLUX	ATELIER FERRET ARCHITECTURES	1/400°