


EXTENSION DES TRIBUNES DU STADE GABRIEL MONTPIED - CLERMONT FERRAND

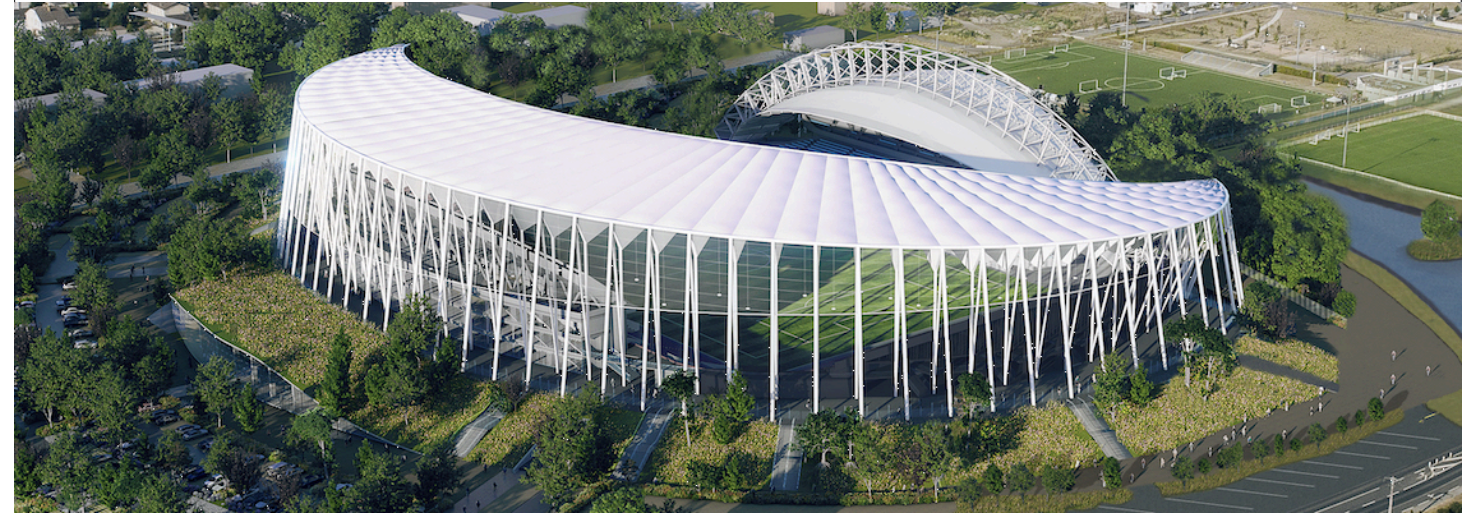

MAÎTRISE D'OUVRAGE

MAÎTRISE D'ŒUVRE

MAÎTRISE D'OUVRAGE
CLERMONT AUVERGNE MÉTROPOLE
 64-66 Avenue de l'Union Soviétique
 63007 CLERMONT-FERRAND
 Tél : 04 73 98 34 00



ASSISTANT MAÎTRISE D'OUVRAGE
SODEREC
 18, Avenue de l'Agriculture
 63100 CLERMONT-FERRAND
 Tél : 04 73 74 62 15
 Mail : strillat@lasoderec.com

ARCHITECTE MANDATAIRE
ATELIER FERRET ARCHITECTURES
 17, Rue du Commandant Cousteau, 33100 BORDEAUX
 Tél : 05 57 77 18 25
 Mail : atelierferret@atelierferret.eu



ARCHITECTE ASSOCIÉ
CHM ARCHITECTES
 127, Avenue de la République, 63000 CLERMONT-FERRAND
 Tél : 04 73 92 11 11
 Mail : nicolas.carles@chmarchi.com



AGENCE PAYSAGE
SARL TROUILLOT HERMEL PAYSAGISTE
 6, Rue René Martrechar, 33150 CENON
 Tél : 05 56 86 77 31
 Mail : p.trouillot@agencethp.fr



CONTRÔLEURS ET COORDINATEURS TECHNIQUES

CONTRÔLEUR TECHNIQUE
APAVE SUD EUROPE
 30 Bd Maurice Pourchon
 63039 CLERMONT-FERRAND
 Tél : 04 73 31 90 00
 Mail : denis.baranowski@apave.com



COORDONATEUR SPS
BUREAU VERITAS CONSTRUCTION
 5 Rue du Bois Joli - CS 90002
 63801 COURNON D'AUVERGNE
 Tél : 04 73 14 37 55
 Mail : olivier.maurice@fr.bureauveritas.com



ETUDES RÉGLEMENTAIRES
EODD INGENIEURS CONSEILS
 Le Parc Gratte Ciel - 15/19 Rue Jean Bourgey
 69100 VILLEURBANNE
 Tél : 04 72 76 06 90
 Mail : r.bossard@eodd.fr



ETUDE DE SÉCURITÉ PUBLIQUE
CRONOS CONSEIL
 26 Rue du Buisson Saint Louis
 75010 PARIS
 Tél : 09 72 93 62 74
 Mail : antoine.heimann@cronos-conseil.fr



BUREAU D'ÉTUDES CHARPENTE - COUVERTURE - FACADES
SBP FRANCE
 25, Rue du Général Foy, 75008 PARIS
 Tél : 01 44 82 07 95
 Mail : m.zimmermann@sbp.de



BUREAU D'ÉTUDES FLUIDES & HQE
EGIS BATIMENT
 5, Rue Louis Blériot, 63000 CLERMONT-FERRAND
 Tél : 04 73 61 27 91
 Mail : nicolas.hemery@egis.fr



BUREAU D'ÉTUDES STRUCTURE BÉTON ARMÉ
ITC
 9, Rue Louis Rosier, 63000 CLERMONT-FERRAND
 Tél : 04 73 26 58 58
 Mail : info@itc-be.fr



BUREAU D'ÉTUDES ACOUSTIQUE
ORFEA
 33, Rue de l'Île du Roi, 19100 BRIVES-LA-GAILLARDE
 Tél : 05 55 88 34 50
 Mail : wael.larafi@orfea-acoustique.com



ÉCONOMISTE DE LA CONSTRUCTION
ECIB PROJECT
 127, Avenue de la République, 63000 CLERMONT-FERRAND
 Tél : 04 73 92 56 12
 Mail : ecib-project@wanadoo.fr



BUREAU D'ÉTUDES CONSEIL EN SÉCURITÉ
CSD & ASSOCIÉS
 30, Avenue Hubert Dubedout, 33150 CENON
 Tél : 05 57 54 30 80
 Mail : v.bunel@csd-associés.com




ESQ APS APD **DPA MODIF** PRO DCE EXE



DATE	DÉSIGNATION DE LA PIÈCE	ÉMETTEUR	ÉCHELLE
MARS 2022	PA52-SGM-DPA MODIF-CSD-ZONAGE SSI	CSD & ASSOCIÉS AQUITAINE	/

**PA52-12-DOSSIER SSI
 PLANS DE ZONAGE
 MISE EN SÉCURITÉ INCENDIE**



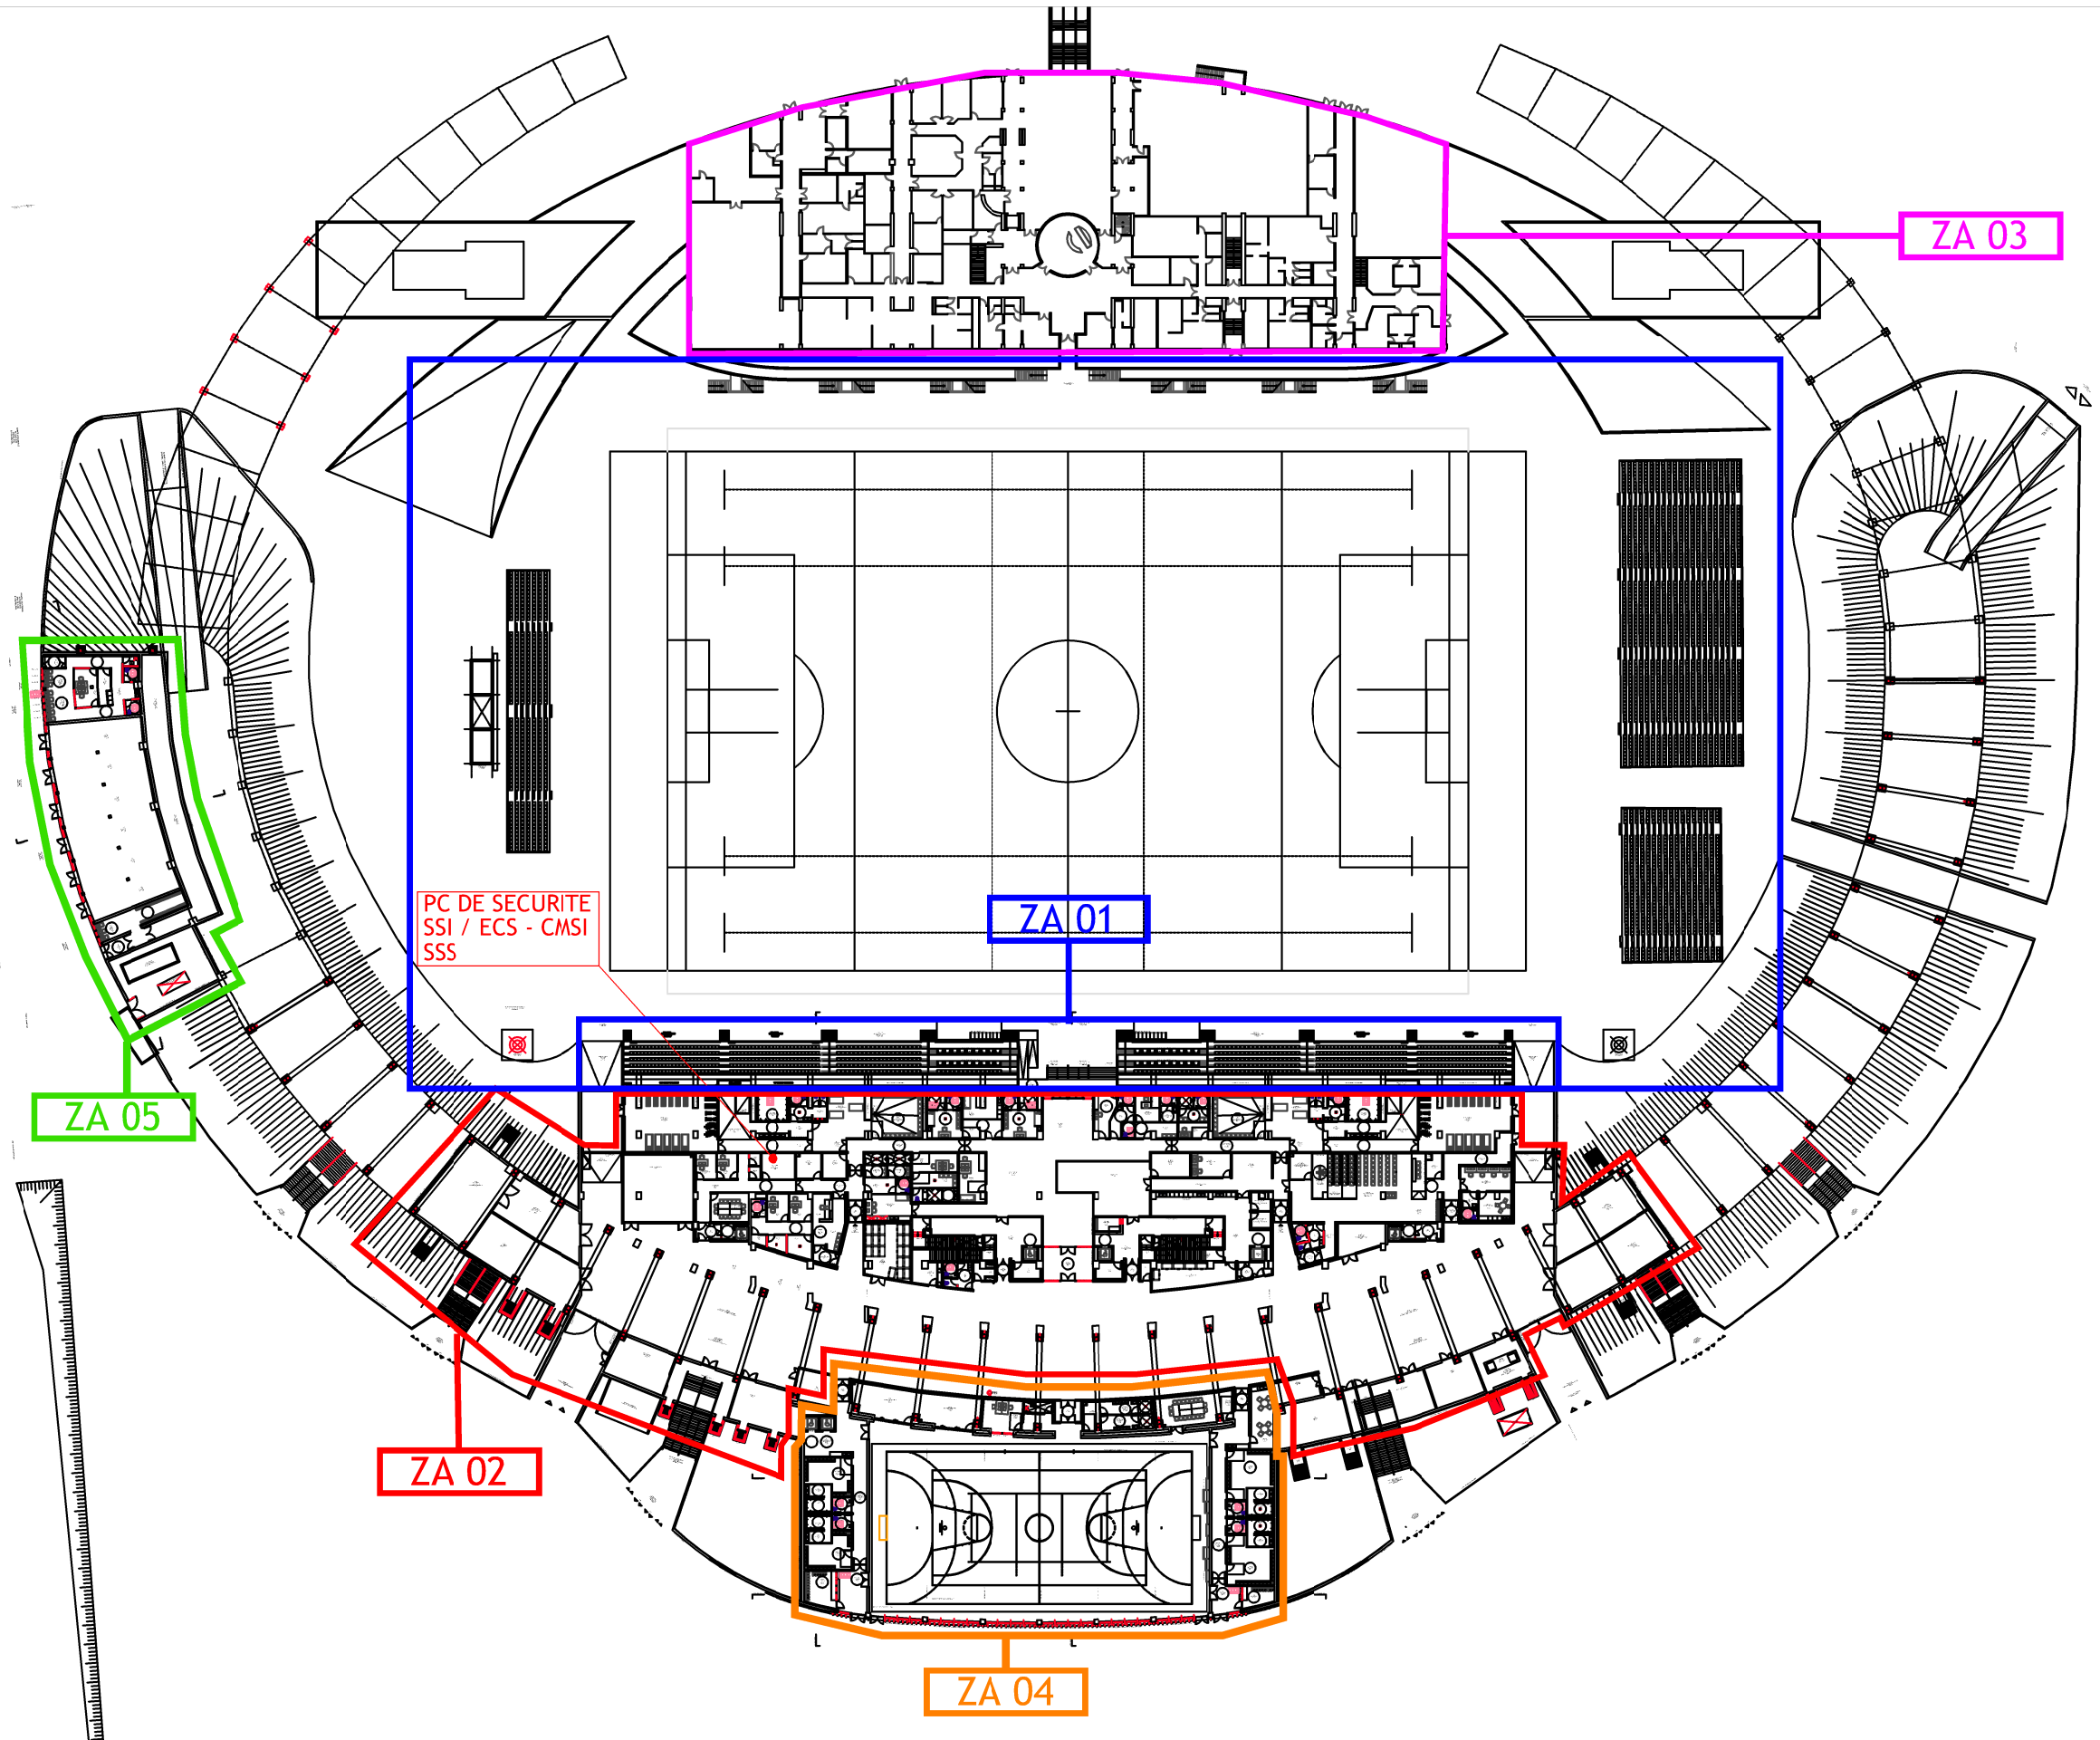

MOA	Clermont Auvergne Métropole
MOE	Atelier Ferret Architecture

Extension des Tribunes du Stade Gabriel Montpied
 4 rue Adiren Mabrut
 63 100 Clermont-Ferrand




Agence Occitanie
 Aéropole 1
 5 avenue Albert Durand
 31700 BLAGNAC

INDICES	DATES	MODIFICATIONS	DESSEINE PAR	VERIFIE PAR
-	-	-	-	-
1	18/03/22	DPA MODIF	LC	LC
0	17/06/21	Mise à jr fd de plan	SM	
0	31/05/21	Première version	SM	

PLAN DE ZONES D'ALARMES			
DATE D'ORIGINE	NIVEAU	ZA STADE	PHASE
ECHELLE	SANS		DPA MOD
FICHER	Plan RDC 17-03-22.dwg		N° AFFAIRE

N° AFFAIRE
 B.19.1.7175

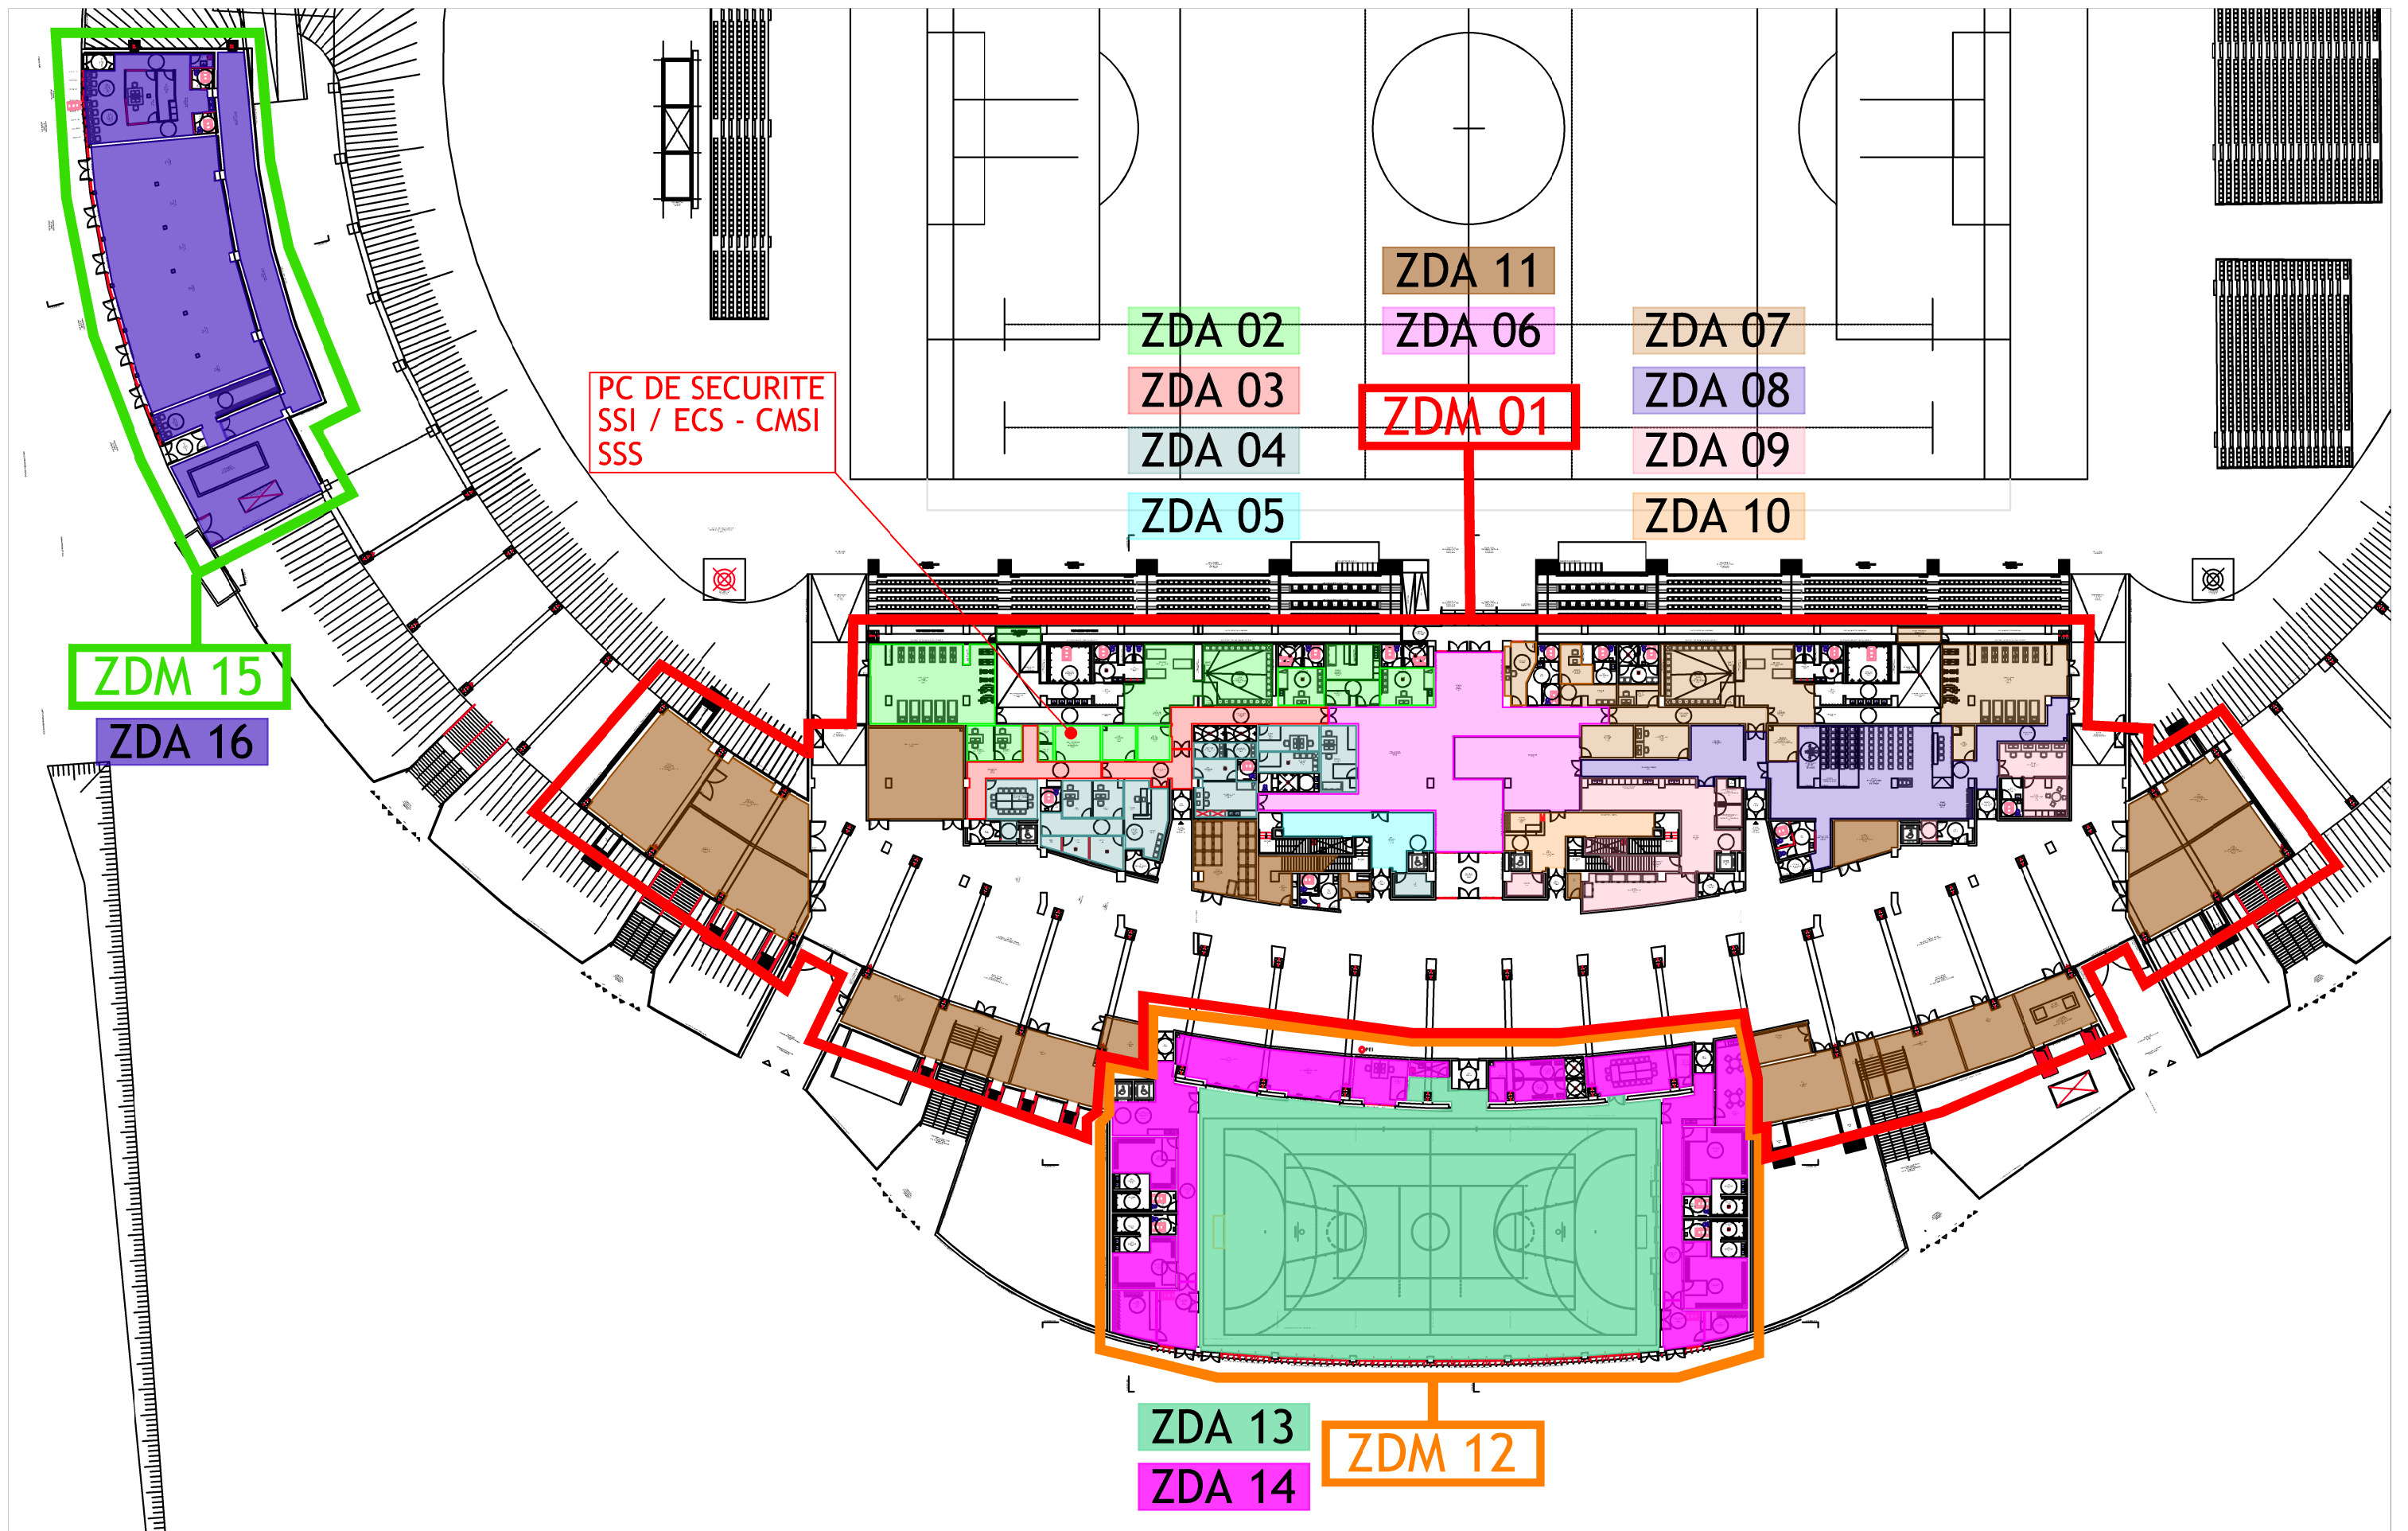

MOA	Clermont Auvergne Métropole
MOE	Atelier Ferret Architecture


Extension des Tribunes du Stade Gabriel Montpied
4 rue Adiren Mabrut
63 100 Clermont-Ferrand



Agence Occitanie
Aéropole 1
5 avenue Albert Durand
31700 BLAGNAC

INDICES	DATES	MODIFICATIONS	DESSEINE PAR	VERIFIE PAR
-	-	-	-	-
1	18/03/22	DPA MODIF	LC	LC
0	17/06/21	Mise à jr fd de plan	SM	
0	31/05/21	Première version	SM	

PLAN DES ZONES DE DETECTION INCENDIE				PHASE
				DPA MOD
DATE D'ORIGINE	ECHELLE	NIVEAU	RDC	N° AFFAIRE
SANS	SANS			B.19.1.7175
FICHER Plan RDC 17-03-22.dwg				

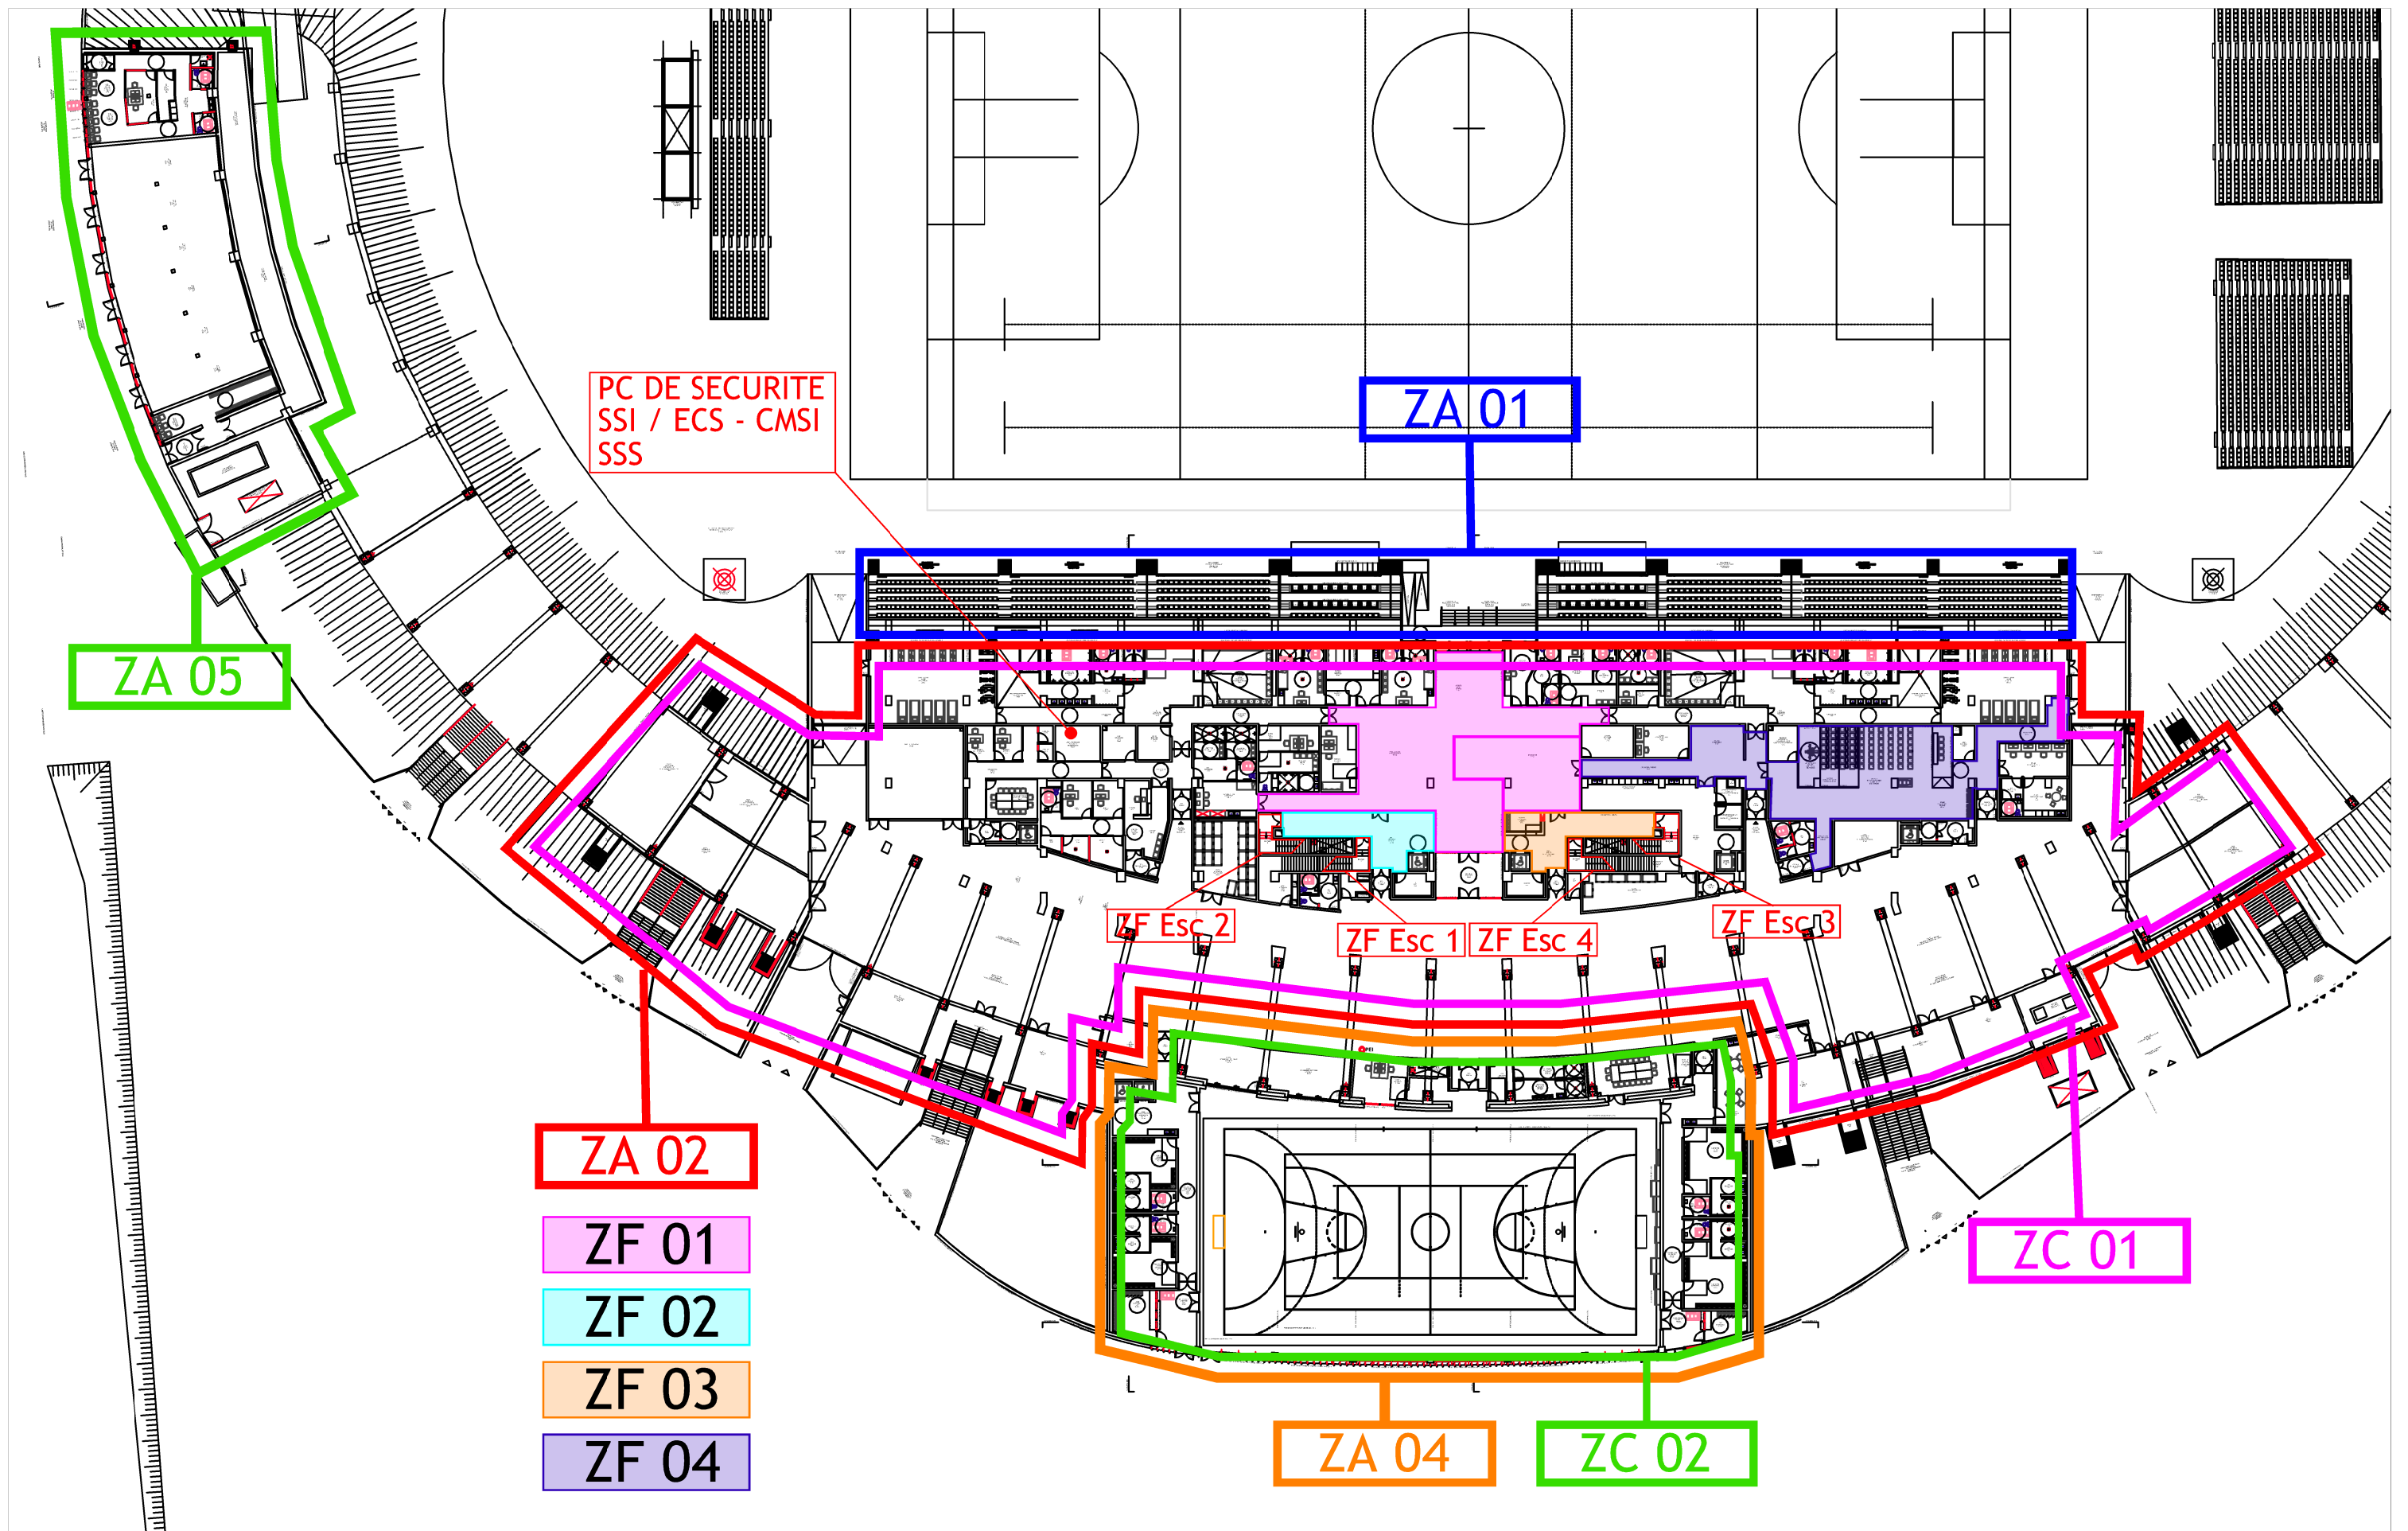

MOA	Clermont Auvergne Métropole
MOE	Atelier Ferret Architecture


Extension des Tribunes du Stade Gabriel Montpied
 4 rue Adiren Mabrut
 63 100 Clermont-Ferrand



Agence Occitanie
 Aéroport 1
 5 avenue Albert Durand
 31700 BLAGNAC

INDICES	DATES	MODIFICATIONS	DESSEINE PAR	VERIFIE PAR
-	-	-	-	-
1	18/03/22	DPA MODIF	LC	LC
0	17/06/21	Mise à jr fd de plan	SM	
0	31/05/21	Première version	SM	

PLAN DE ZONES DE MISE EN SECURITE INCENDIE				PHASE
				DPA MOD
DATE D'ORIGINE	SANS	NIVEAU	RDC MS	N° AFFAIRE
ECHELLE				
FICHER	Plan RDC 17-03-22.dwg			B.19.1.7175

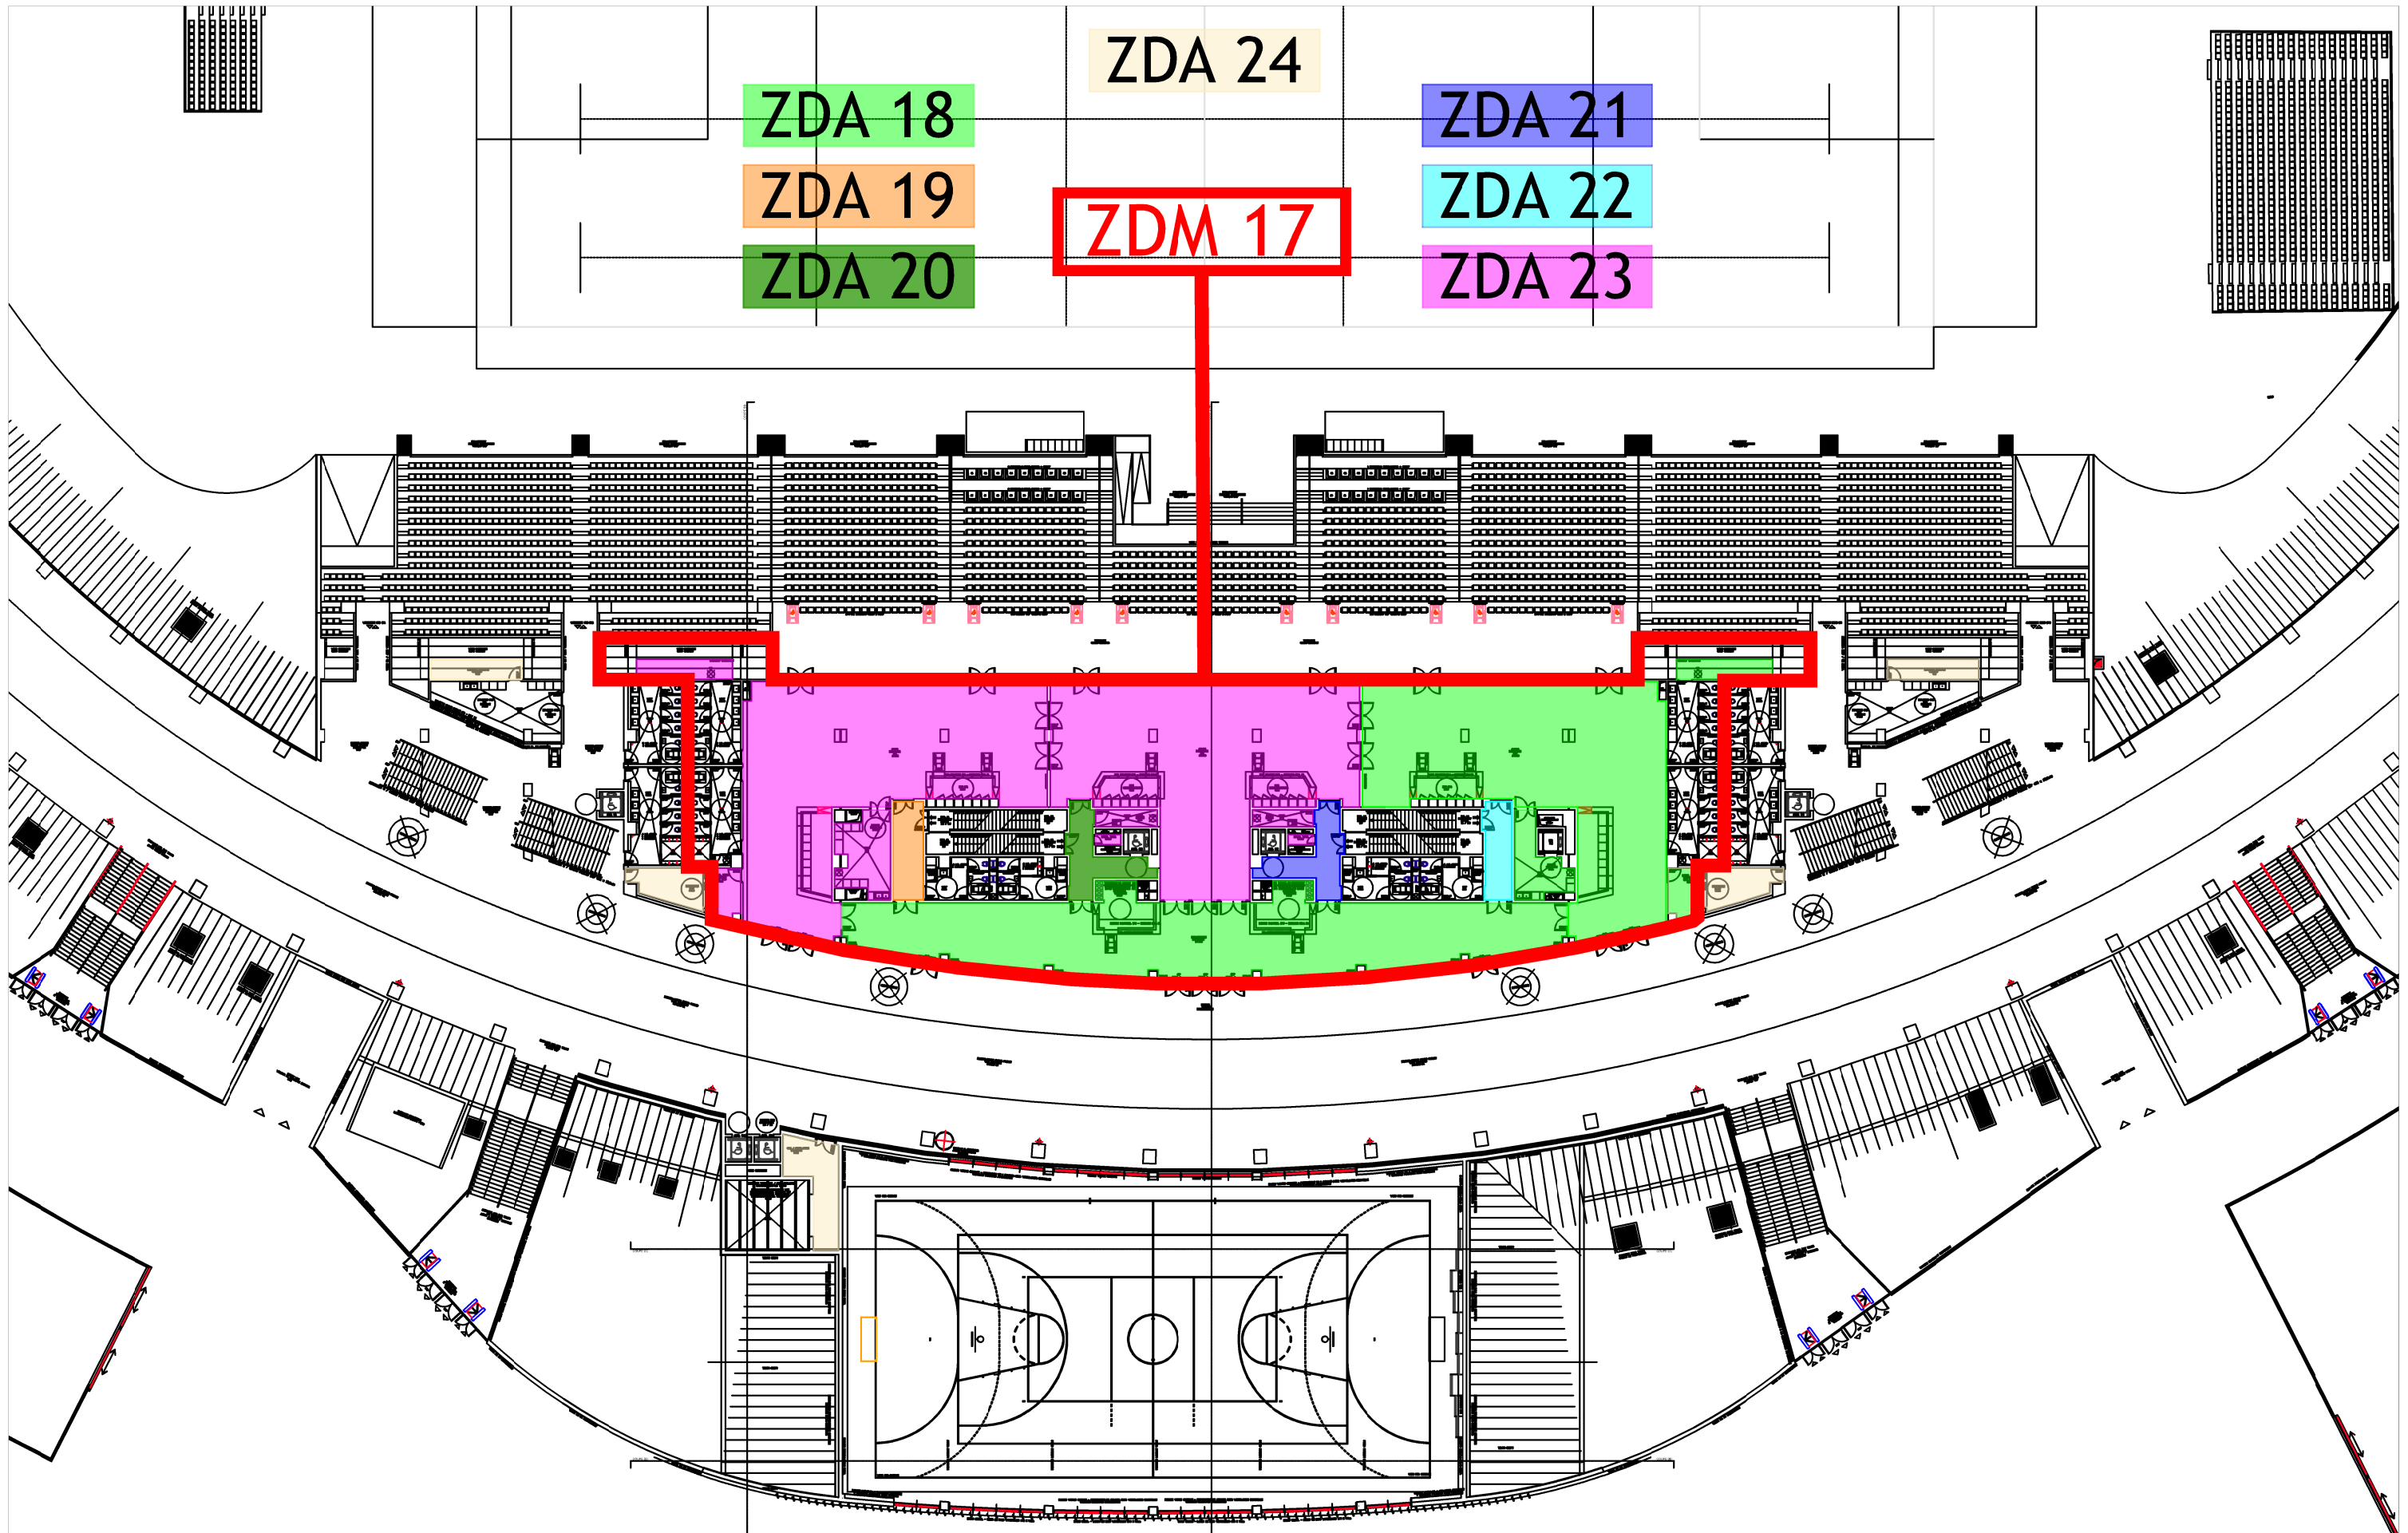

ZDA 18
ZDA 19
ZDA 20

ZDM 17

ZDA 21
ZDA 22
ZDA 23

ZDA 24

MOA	Clermont Auvergne Métropole
MOE	Atelier Ferret Architecture


Extension des Tribunes du Stade Gabriel Montpied
4 rue Adiren Mabrut
63 100 Clermont-Ferrand



Agence Occitanie
Aéropole 1
5 avenue Albert Durand
31700 BLAGNAC

INDICES	DATES	MODIFICATIONS	DESSINE PAR	VERIFIE PAR
-	-	-	-	-
1	18/03/22	DPA MODIF	LC	LC
0	17/06/21	Mise à jr fd de plan	SM	
0	31/05/21	Première version	SM	

PLAN DES ZONES DE DETECTION INCENDIE				PHASE
				DPA MOD
DATE D'ORIGINE	SANS	NIVEAU	R+1	N° AFFAIRE
ECHELLE				B.19.1.7175
FICHER Plan R+1 17-03-22.dwg				

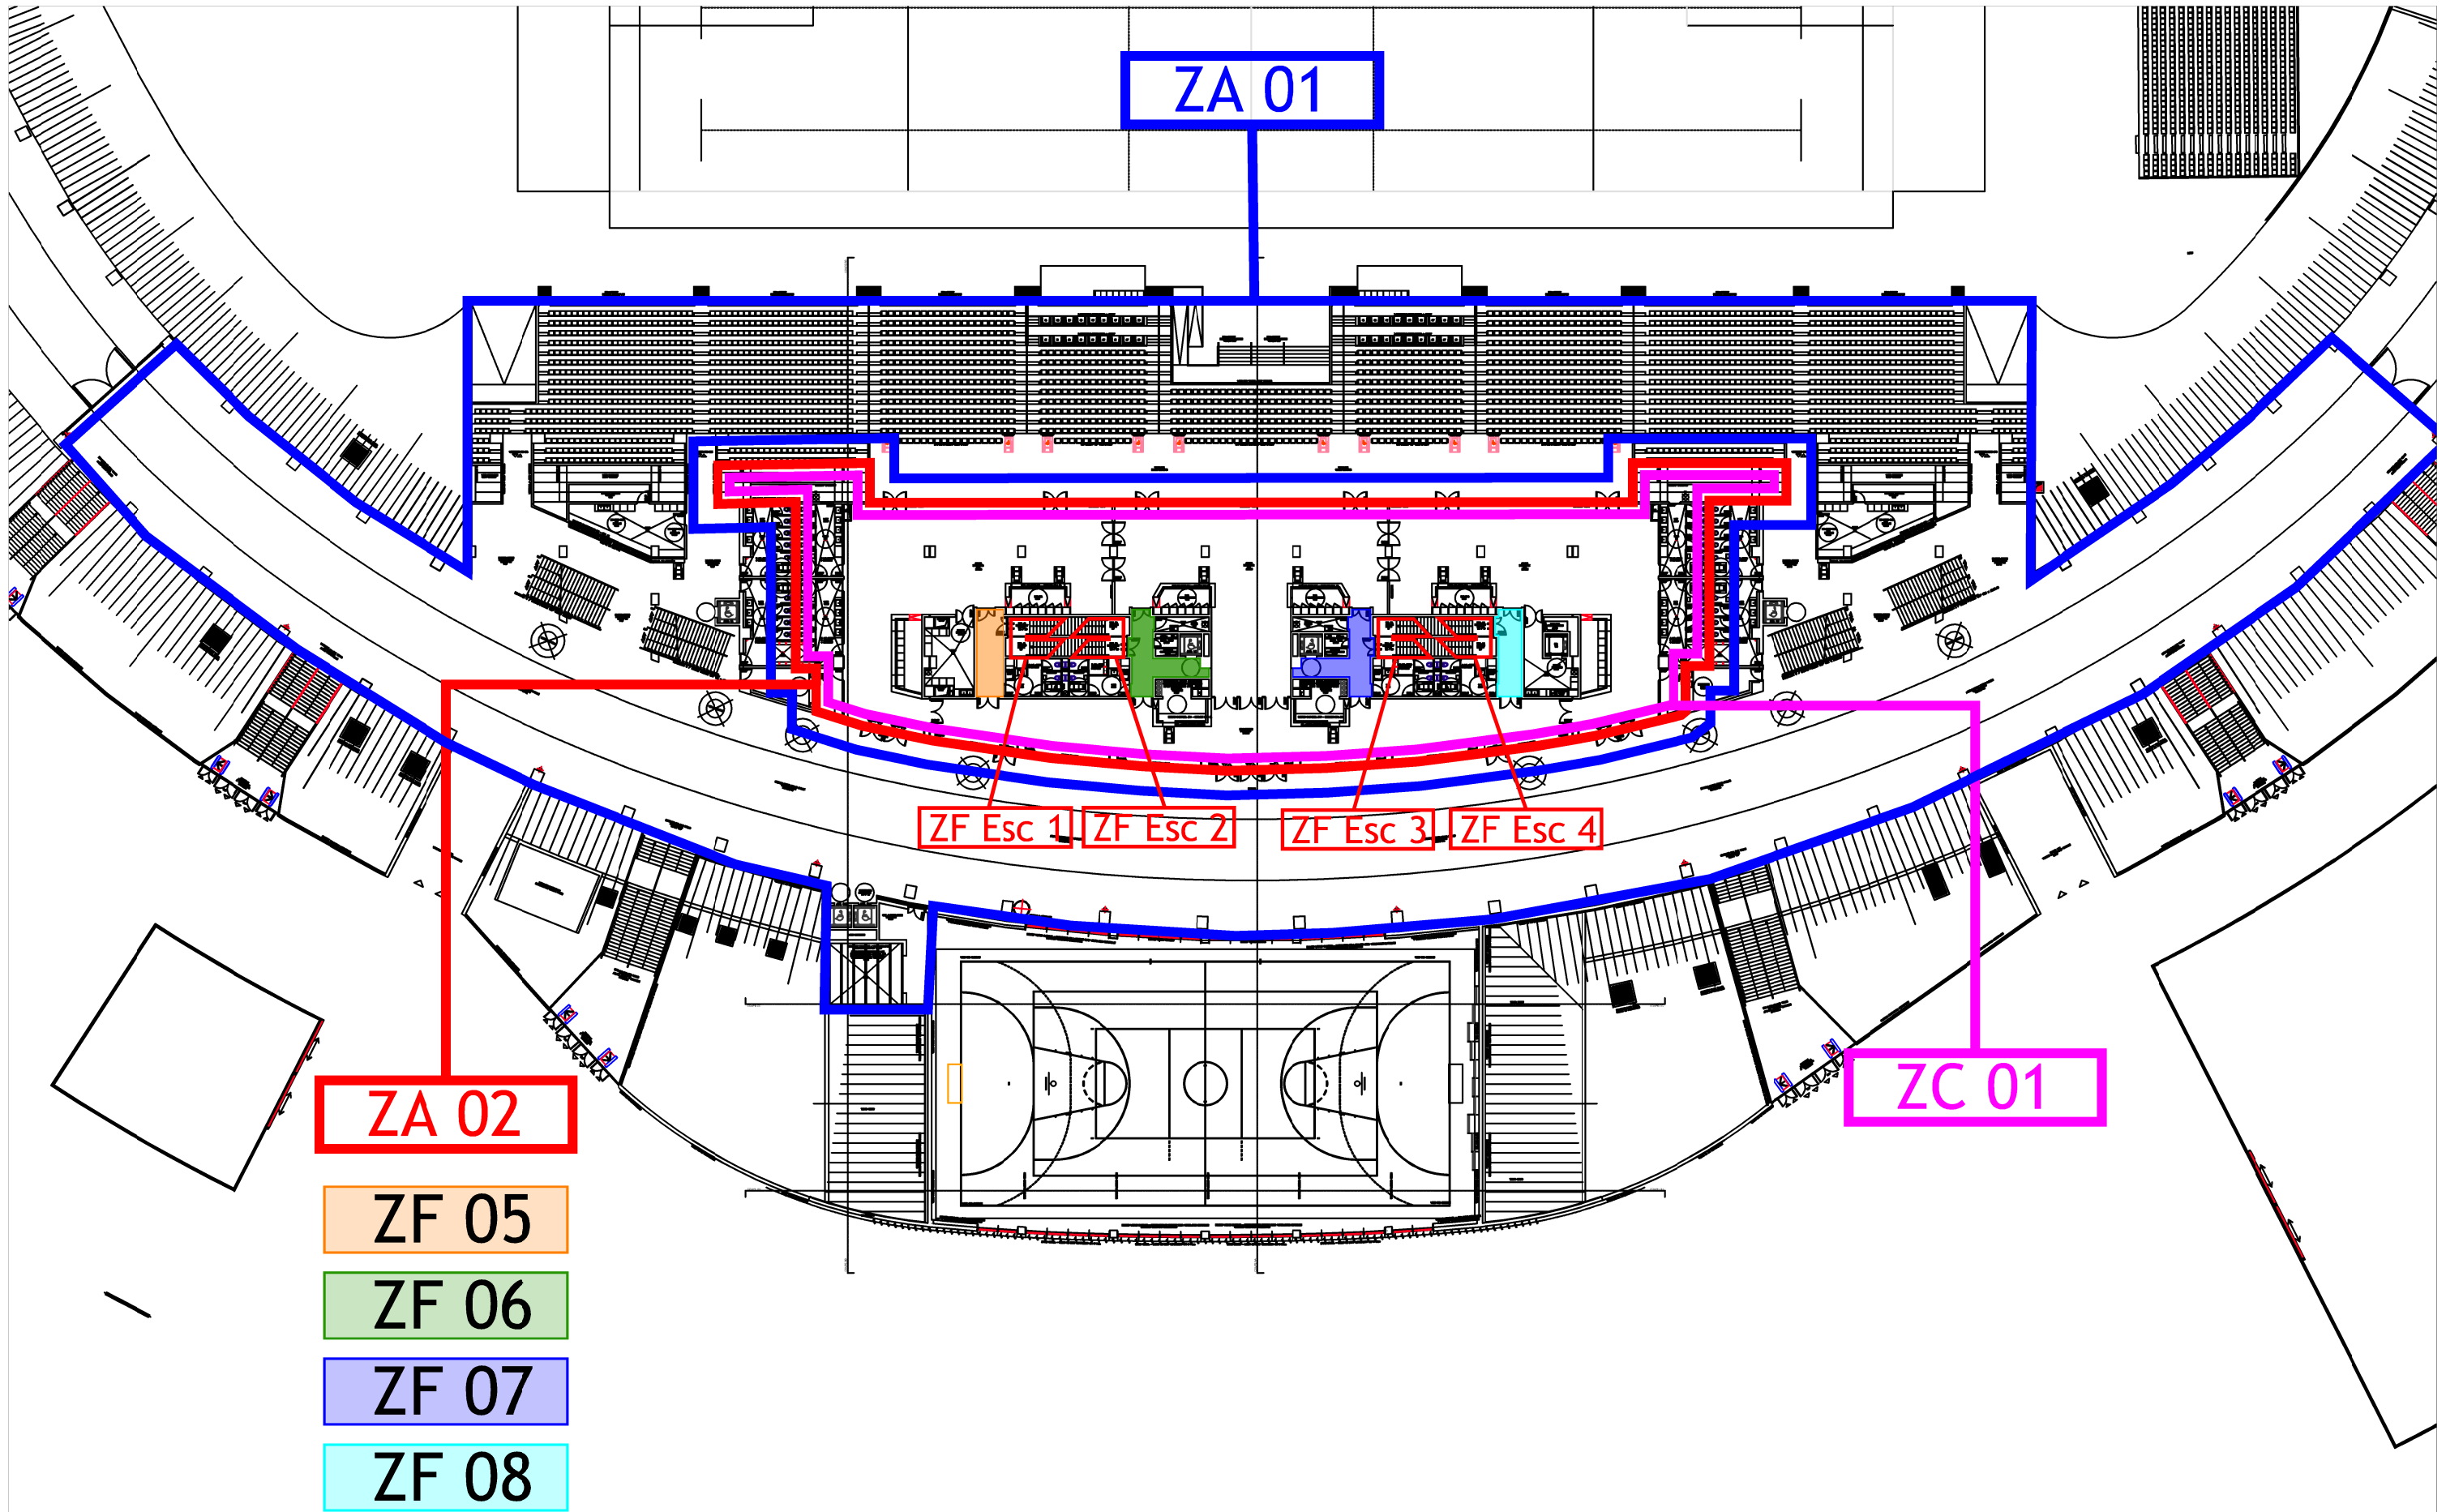

ZA 02

ZF 05

ZF 06

ZF 07

ZF 08

ZF Esc 1 **ZF Esc 2** **ZF Esc 3** **ZF Esc 4**

ZC 01

ZA 01

MOA	Clermont Auvergne Métropole
MOE	Atelier Ferret Architecture

Extension des Tribunes du Stade Gabriel Montpied
4 rue Adiren Mabrut
63 100 Clermont-Ferrand



Agence Occitanie
Aéropole 1
5 avenue Albert Durand
31700 BLAGNAC

INDICES	DATES	MODIFICATIONS	DESSINE PAR	VERIFIE PAR
-	-	-	-	-
1	18/03/22	DPA MODIF	LC	LC
0	17/06/21	Mise à jr fd de plan	SM	
0	31/05/21	Première version	SM	

PLAN DE ZONES DE MISE EN SECURITE INCENDIE				PHASE
			NIVEAU	DPA MOD
			R+1 MS	N° AFFAIRE
FICHER			Plan R+1 17-03-22.dwg	B.19.1.7175