

ZDA 26


ZDA 27

ZDA 28

ZDM 25

ZDA 29

ZDA 30

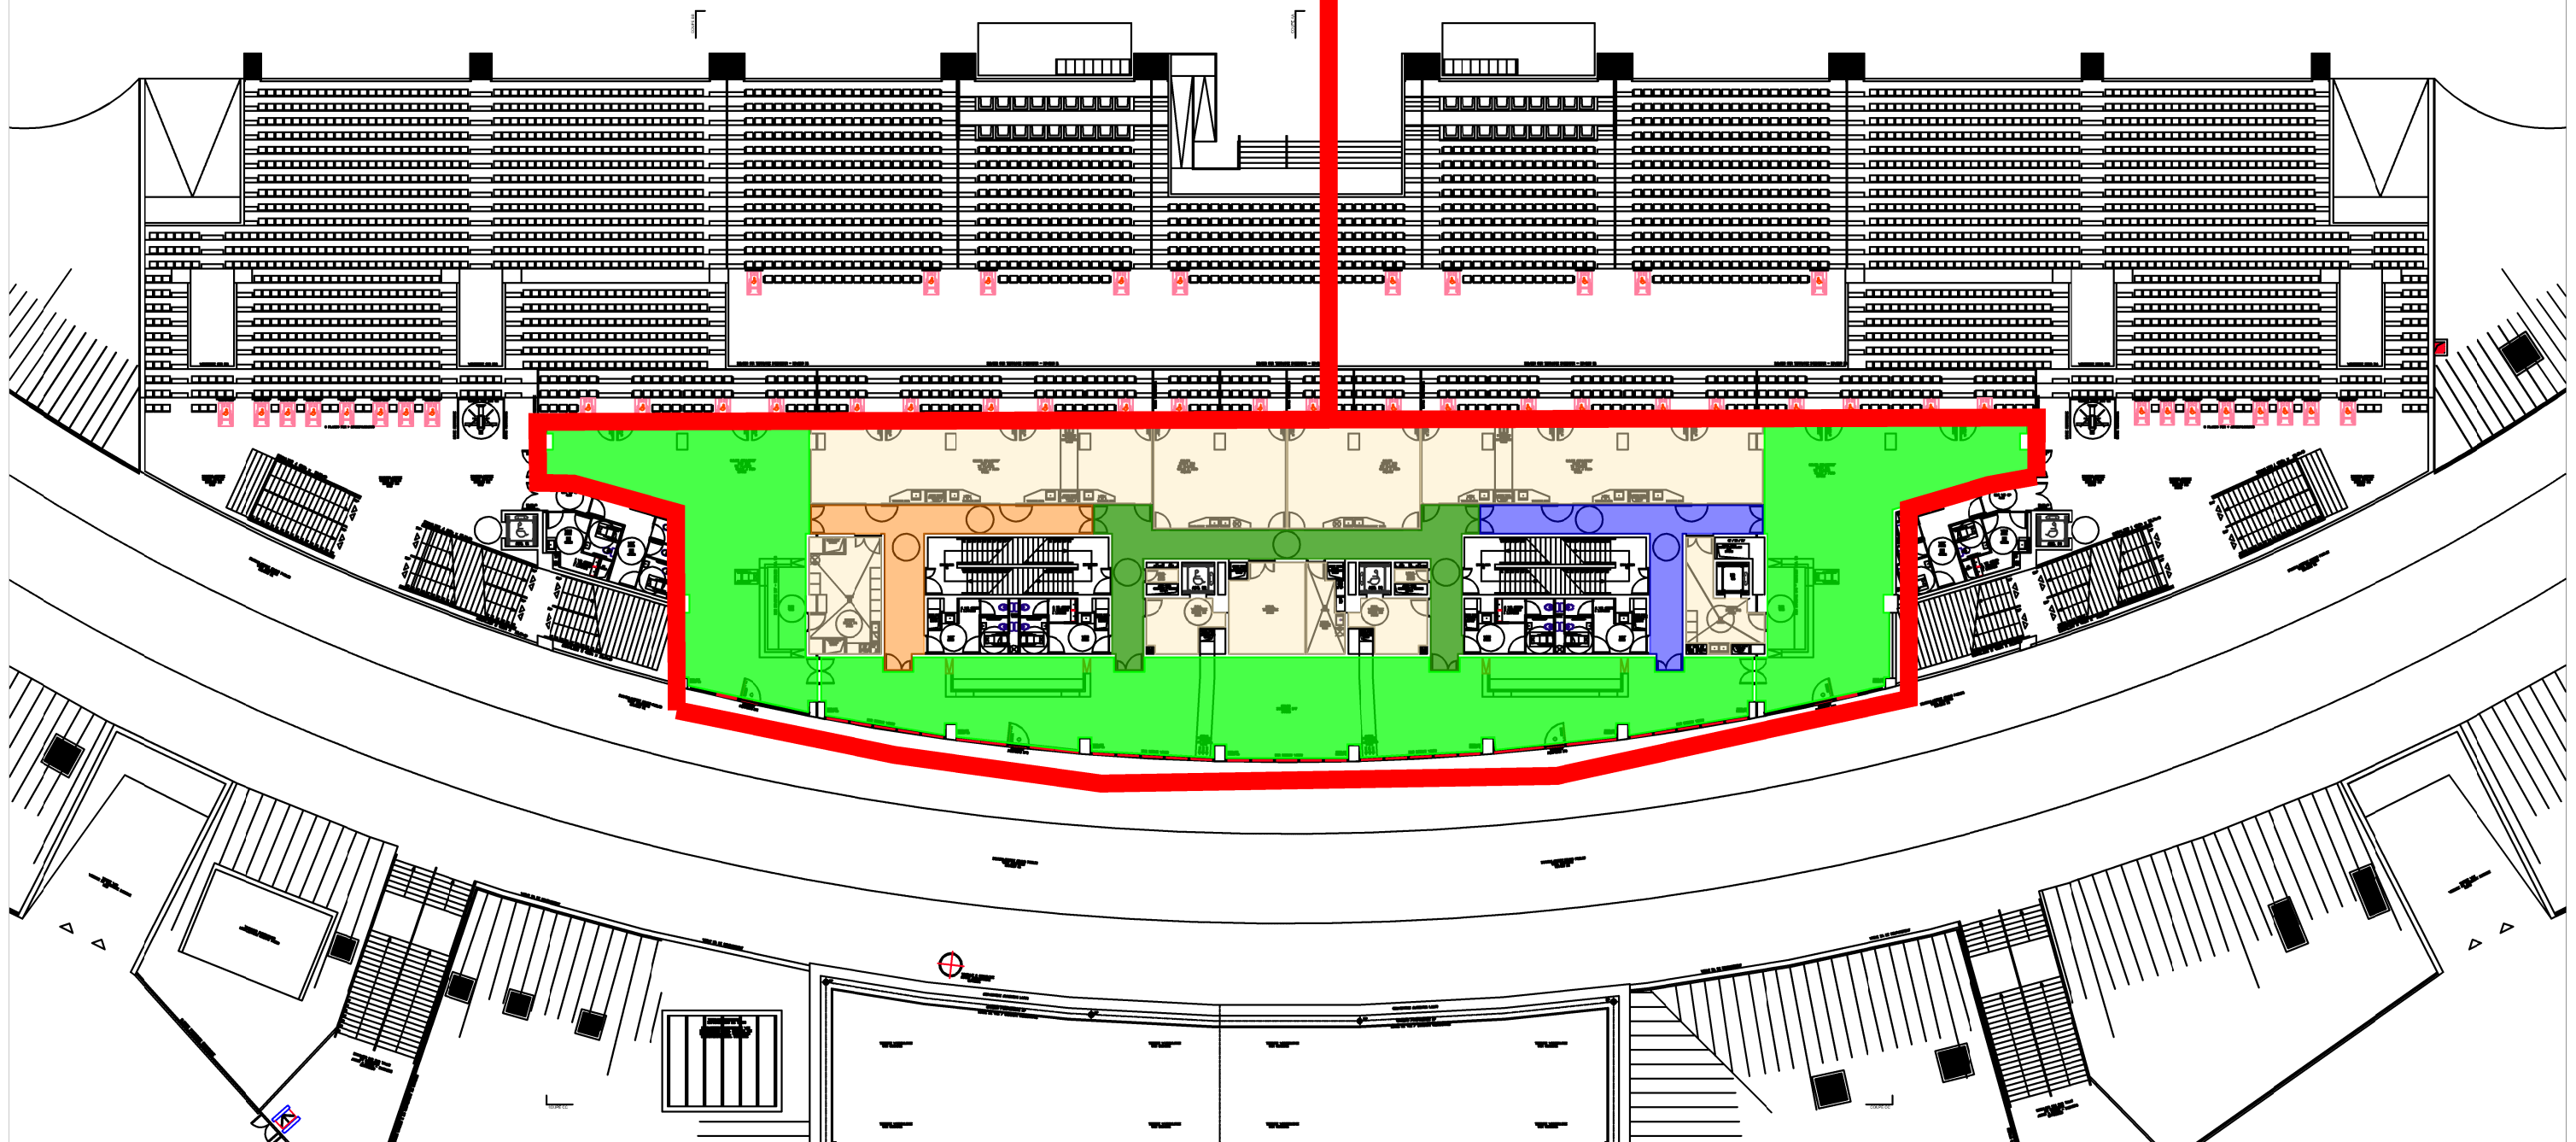

MOA	Clermont Auvergne Métropole
MOE	Atelier Ferret Architecture


Extension des Tribunes du Stade Gabriel Montpied
 4 rue Adiren Mabrut
 63 100 Clermont-Ferrand



Agence Occitanie
 Aéroport 1
 5 avenue Albert Durand
 31700 BLAGNAC

INDICES	DATES	MODIFICATIONS	DESSINE PAR	VERIFIE PAR
-				
1	18/03/22	DPA MODIF	LC	LC
0	17/06/21	Mise à jr fd de plan	SM	
0	31/05/21	Première version	SM	

PLAN DES ZONES DE DETECTION INCENDIE				PHASE
				DPA MOD
DATE D'ORIGINE		NIVEAU	R+2	N° AFFAIRE
ECHELLE	SANS			B.19.1.7175
FICHER	Plan R+2 17-03-22.dwg			

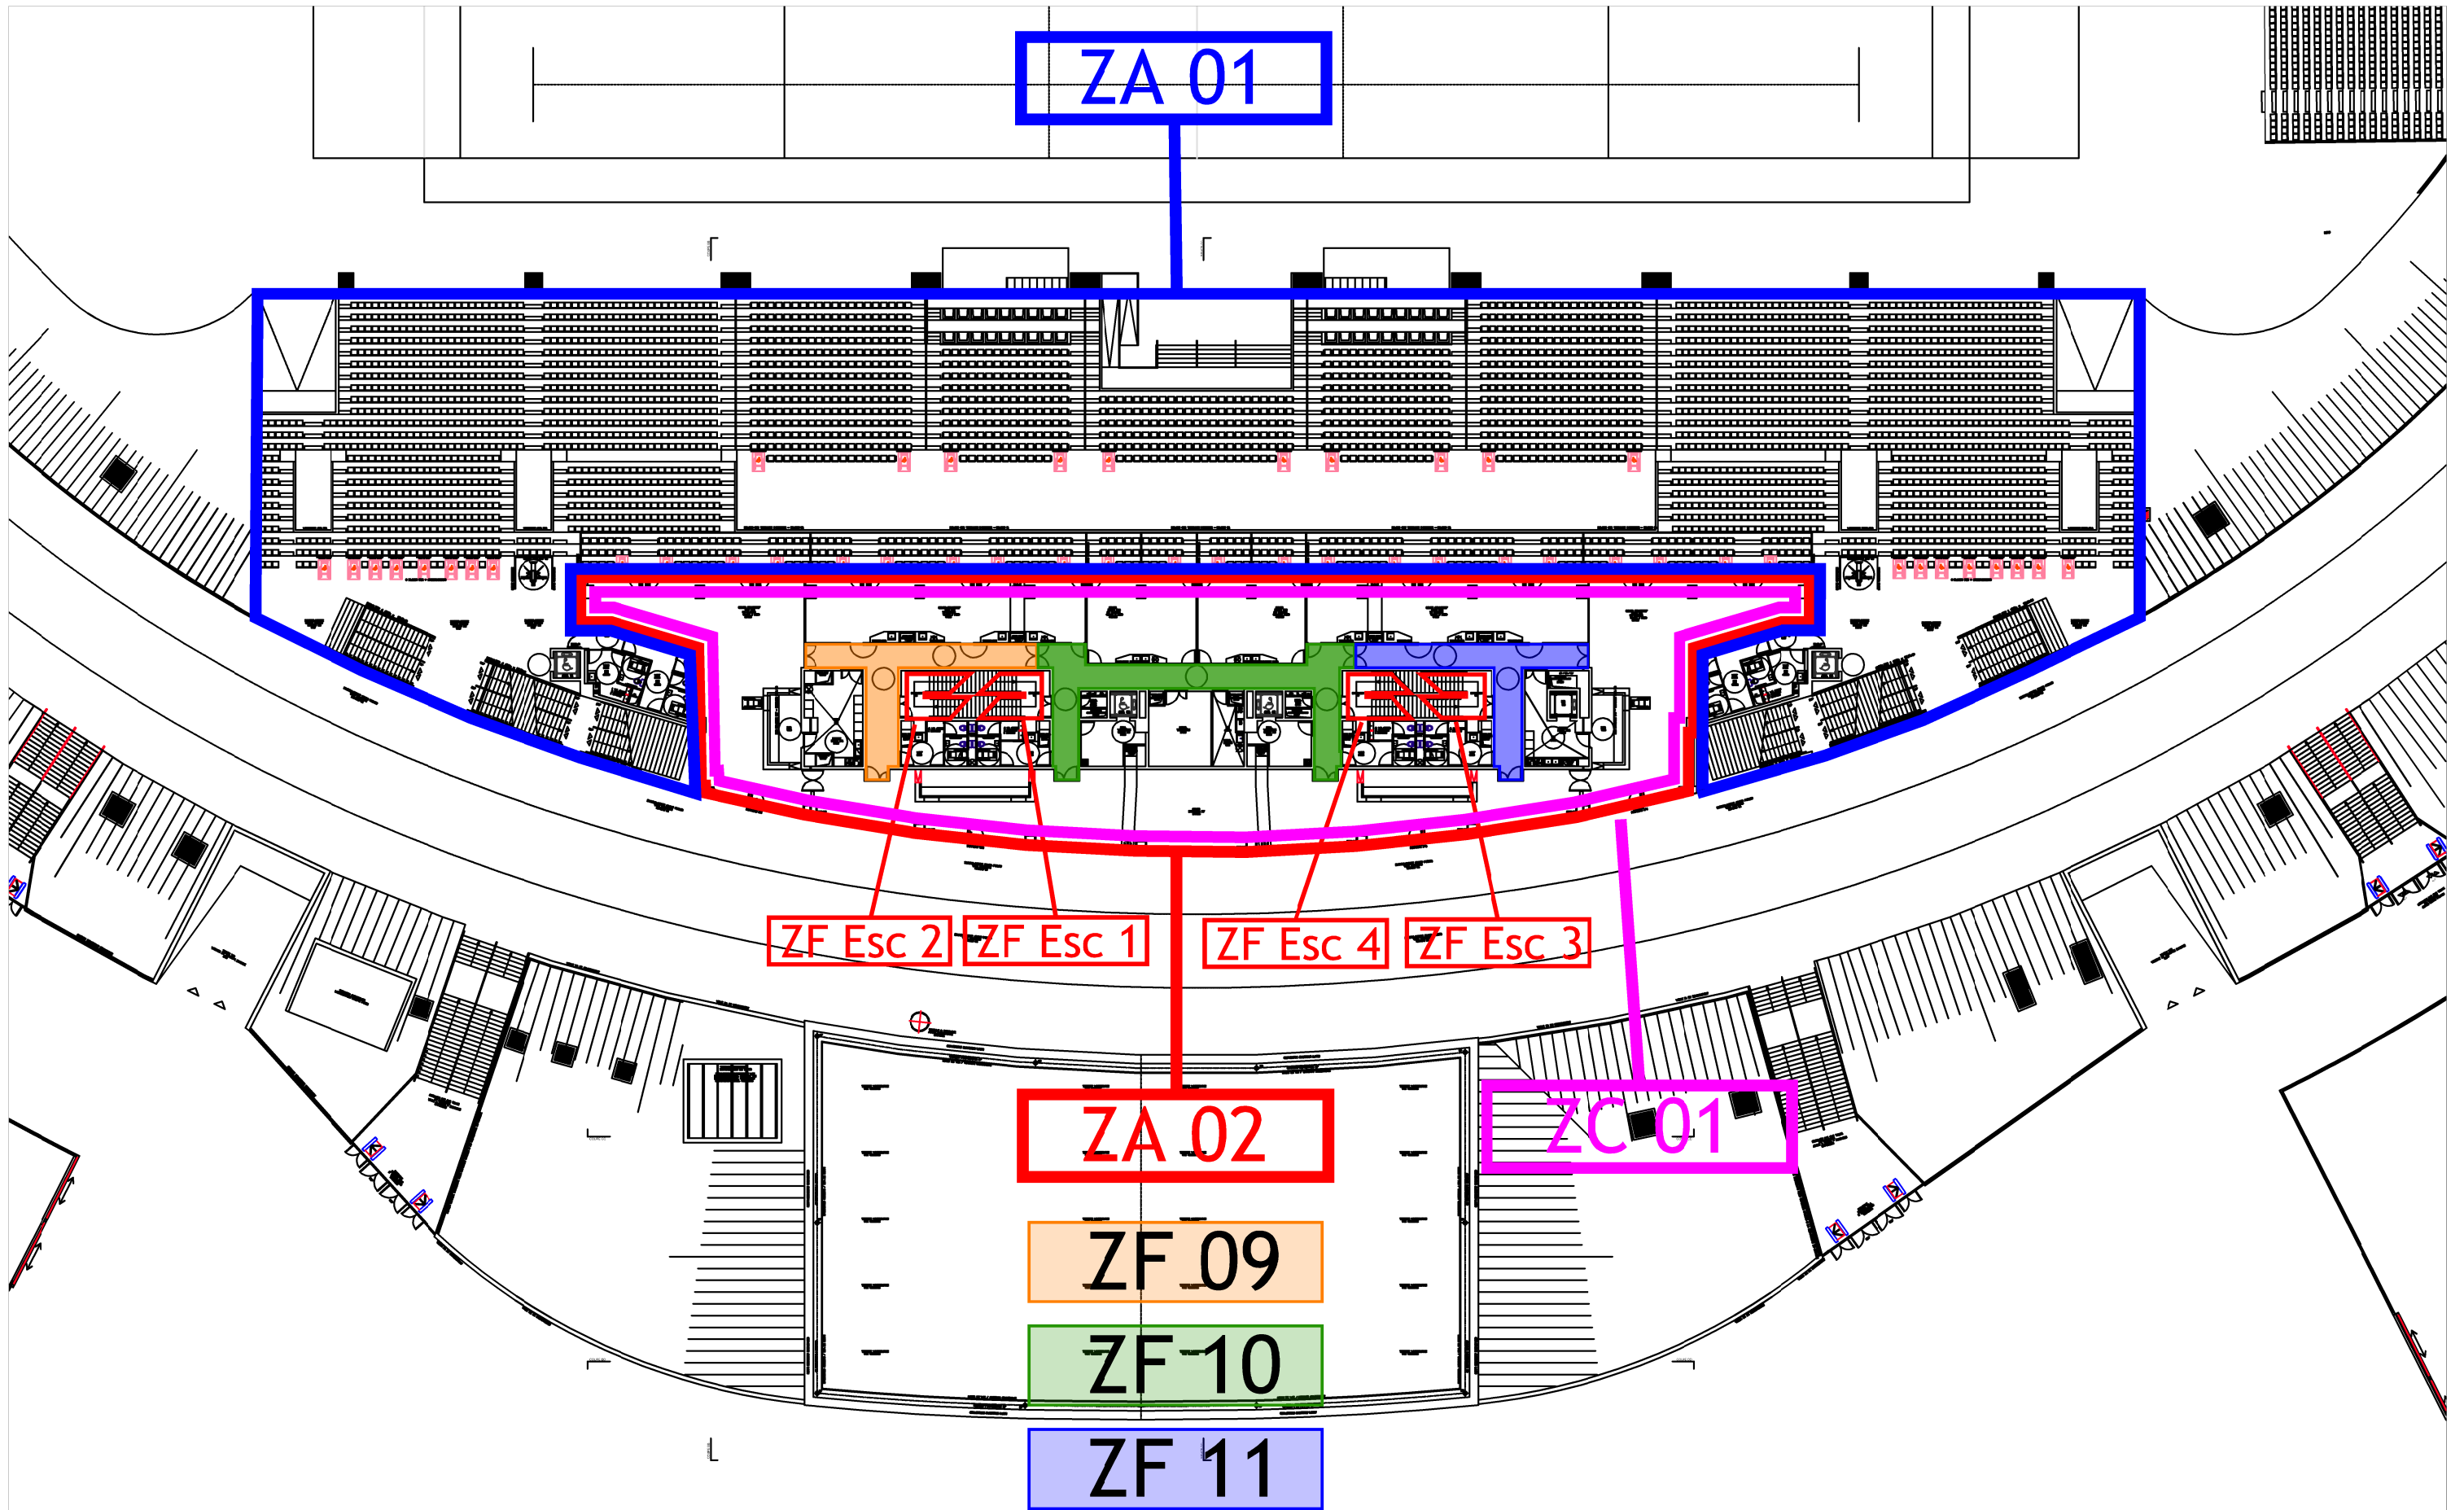

MOA	Clermont Auvergne Métropole
MOE	Atelier Ferret Architecture

Extension des Tribunes du Stade Gabriel Montpied
 4 rue Adiren Mabrut
 63 100 Clermont-Ferrand



Agence Occitanie
 Aéroport 1
 5 avenue Albert Durand
 31700 BLAGNAC

INDICES	DATES	MODIFICATIONS	DESSEIN PAR	VERIFIE PAR
-	-	-	-	-
1	18/03/22	DPA MODIF	LC	LC
0	17/06/21	Mise à jr fd de plan	SM	
0	31/05/21	Première version	SM	

PLAN DE ZONES DE MISE EN SECURITE INCENDIE				PHASE
				DPA MOD
DATE D'ORIGINE	NIVEAU		R+2 MS	N° AFFAIRE
ECHELLE	SANS			B.19.1.7175
FICHER	Plan R+2 17-03-22.dwg			

ZDA 32

ZDA 35


ZDA 33

ZDA 36

ZDA 34

ZDM 31

PC DE COMMANDEMENT

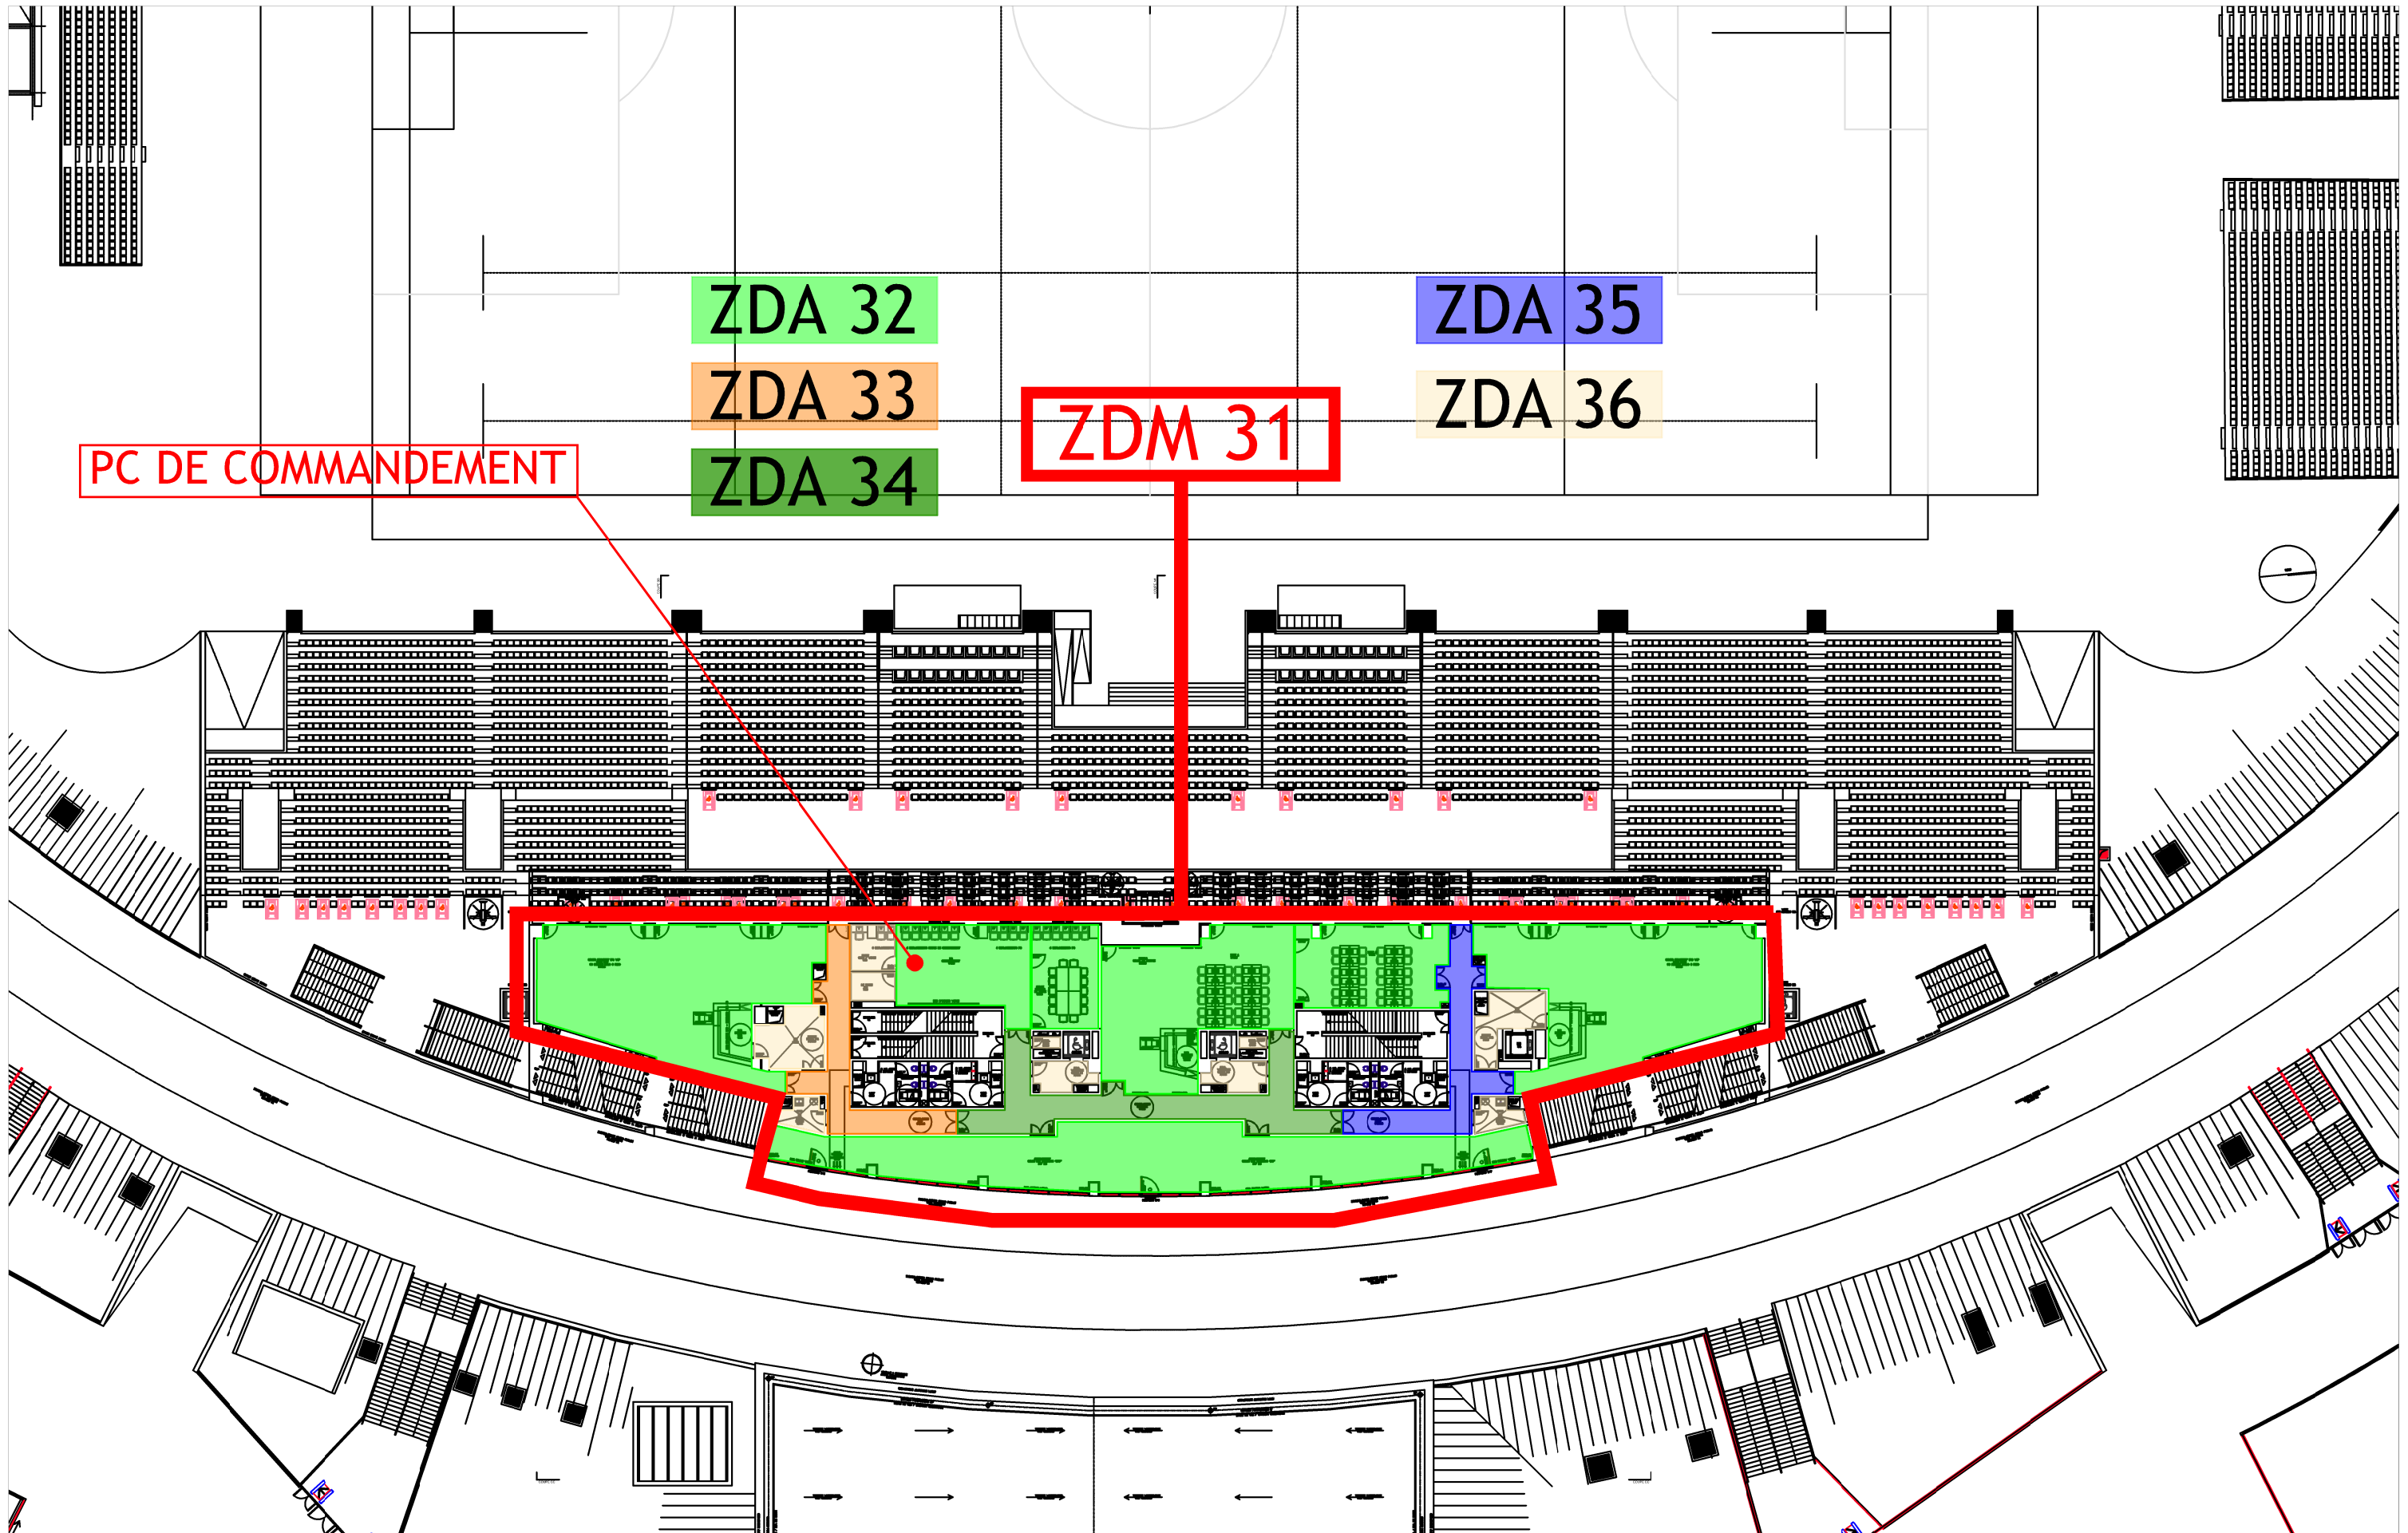

MOA	Clermont Auvergne Métropole
MOE	Atelier Ferret Architecture


Extension des Tribunes du Stade Gabriel Montpied
 4 rue Adiren Mabrut
 63 100 Clermont-Ferrand



Agence Occitanie
 Aéroport 1
 5 avenue Albert Durand
 31700 BLAGNAC

INDICES	DATES	MODIFICATIONS	DESSINE PAR	VERIFIE PAR
-	-	-	-	-
1	18/03/22	DPA MODIF	LC	LC
0	17/06/21	Mise à jr fd de plan	SM	
0	31/05/21	Première version	SM	

PLAN DES ZONES DE DETECTION INCENDIE				PHASE
				DPA MOD
DATE D'ORIGINE	SANS	NIVEAU	R+3	N° AFFAIRE
ECHELLE				
FICHER	Plan R+3 17-03-22.dwg			B.19.1.7175

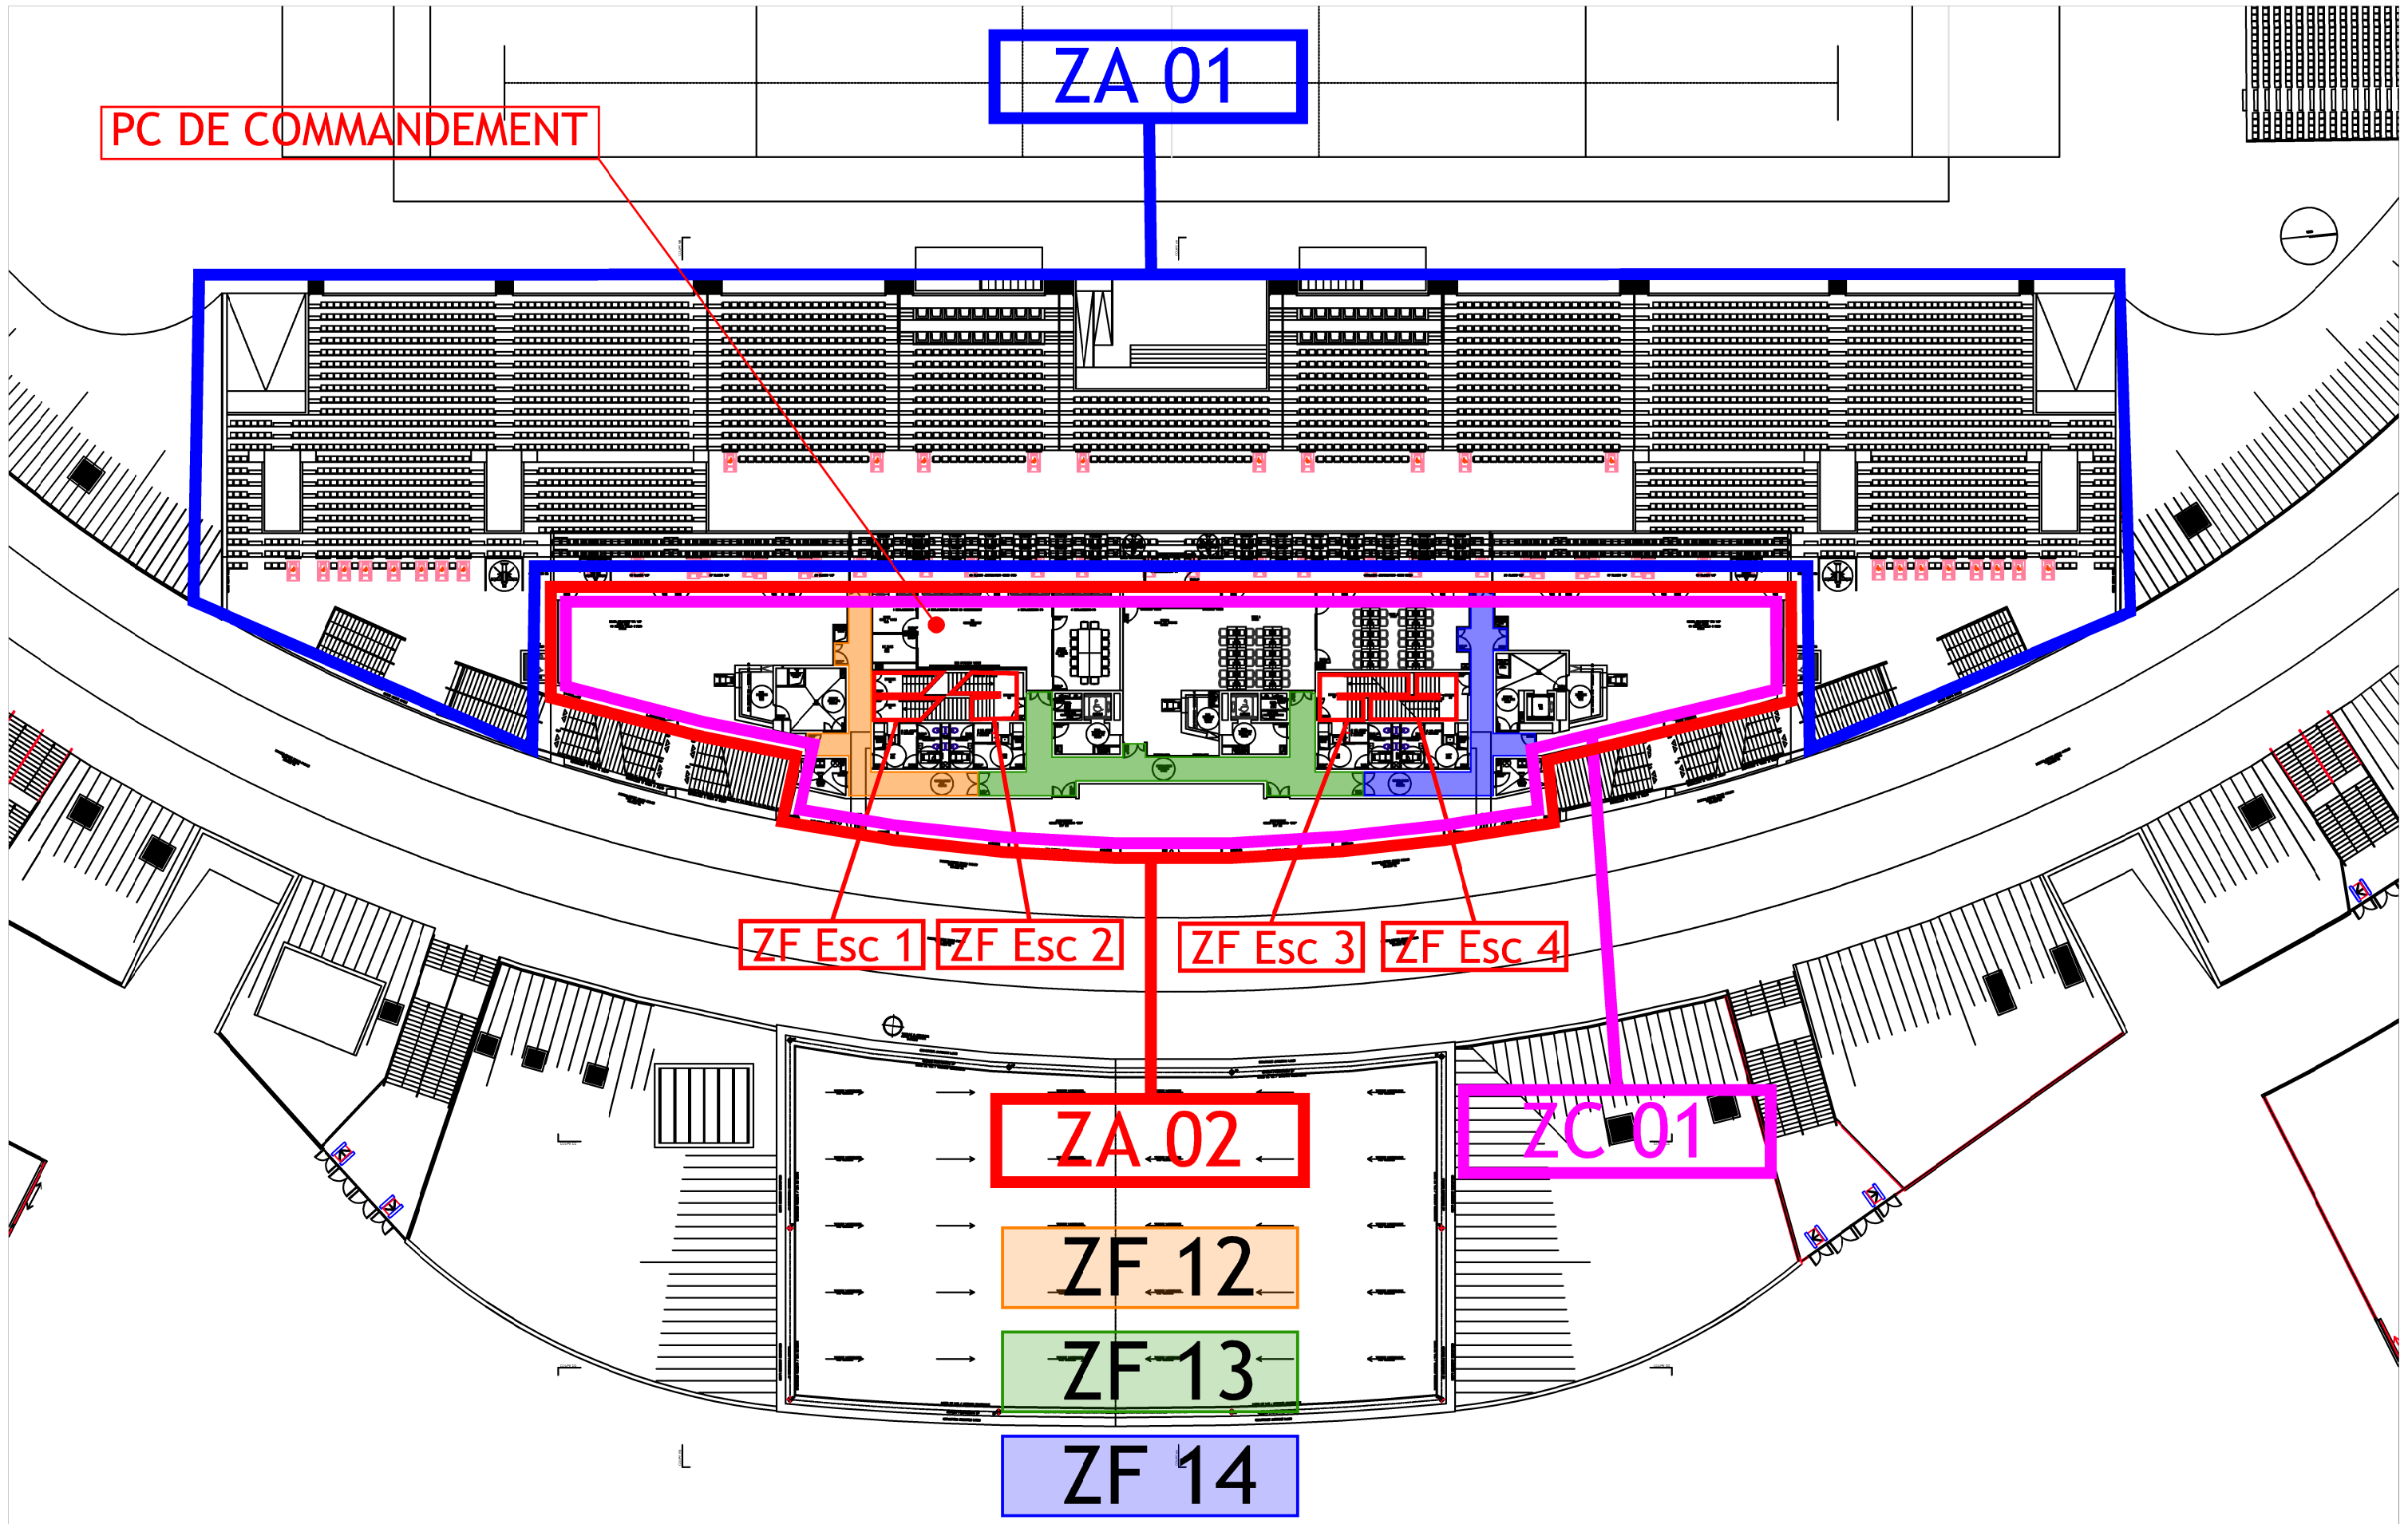

MOA	Clermont Auvergne Métropole
MOE	Atelier Ferret Architecture

Extension des Tribunes du Stade Gabriel Montpied
 4 rue Adiren Mabrut
 63 100 Clermont-Ferrand




CSD
 & ASSOCIÉS

Agence Occitanie
 Aéroport 1
 5 avenue Albert Durand
 31700 BLAGNAC

INDICES	DATES	MODIFICATIONS	DESSINE PAR	VERIFIE PAR
-	-	-	-	-
1	18/03/22	DPA MODIF	LC	LC
0	17/06/21	Mise à jr fd de plan	SM	
0	31/05/21	Première version	SM	

PLAN DE ZONES DE MISE EN SECURITE INCENDIE				PHASE
				DPA MOD
DATE D'ORIGINE	SANS	NIVEAU	R+3 MS	N° AFFAIRE
ECHELLE				
FICHER Plan R+3 17-03-ZZ.dwg				B.19.1.7175

ZDA 37

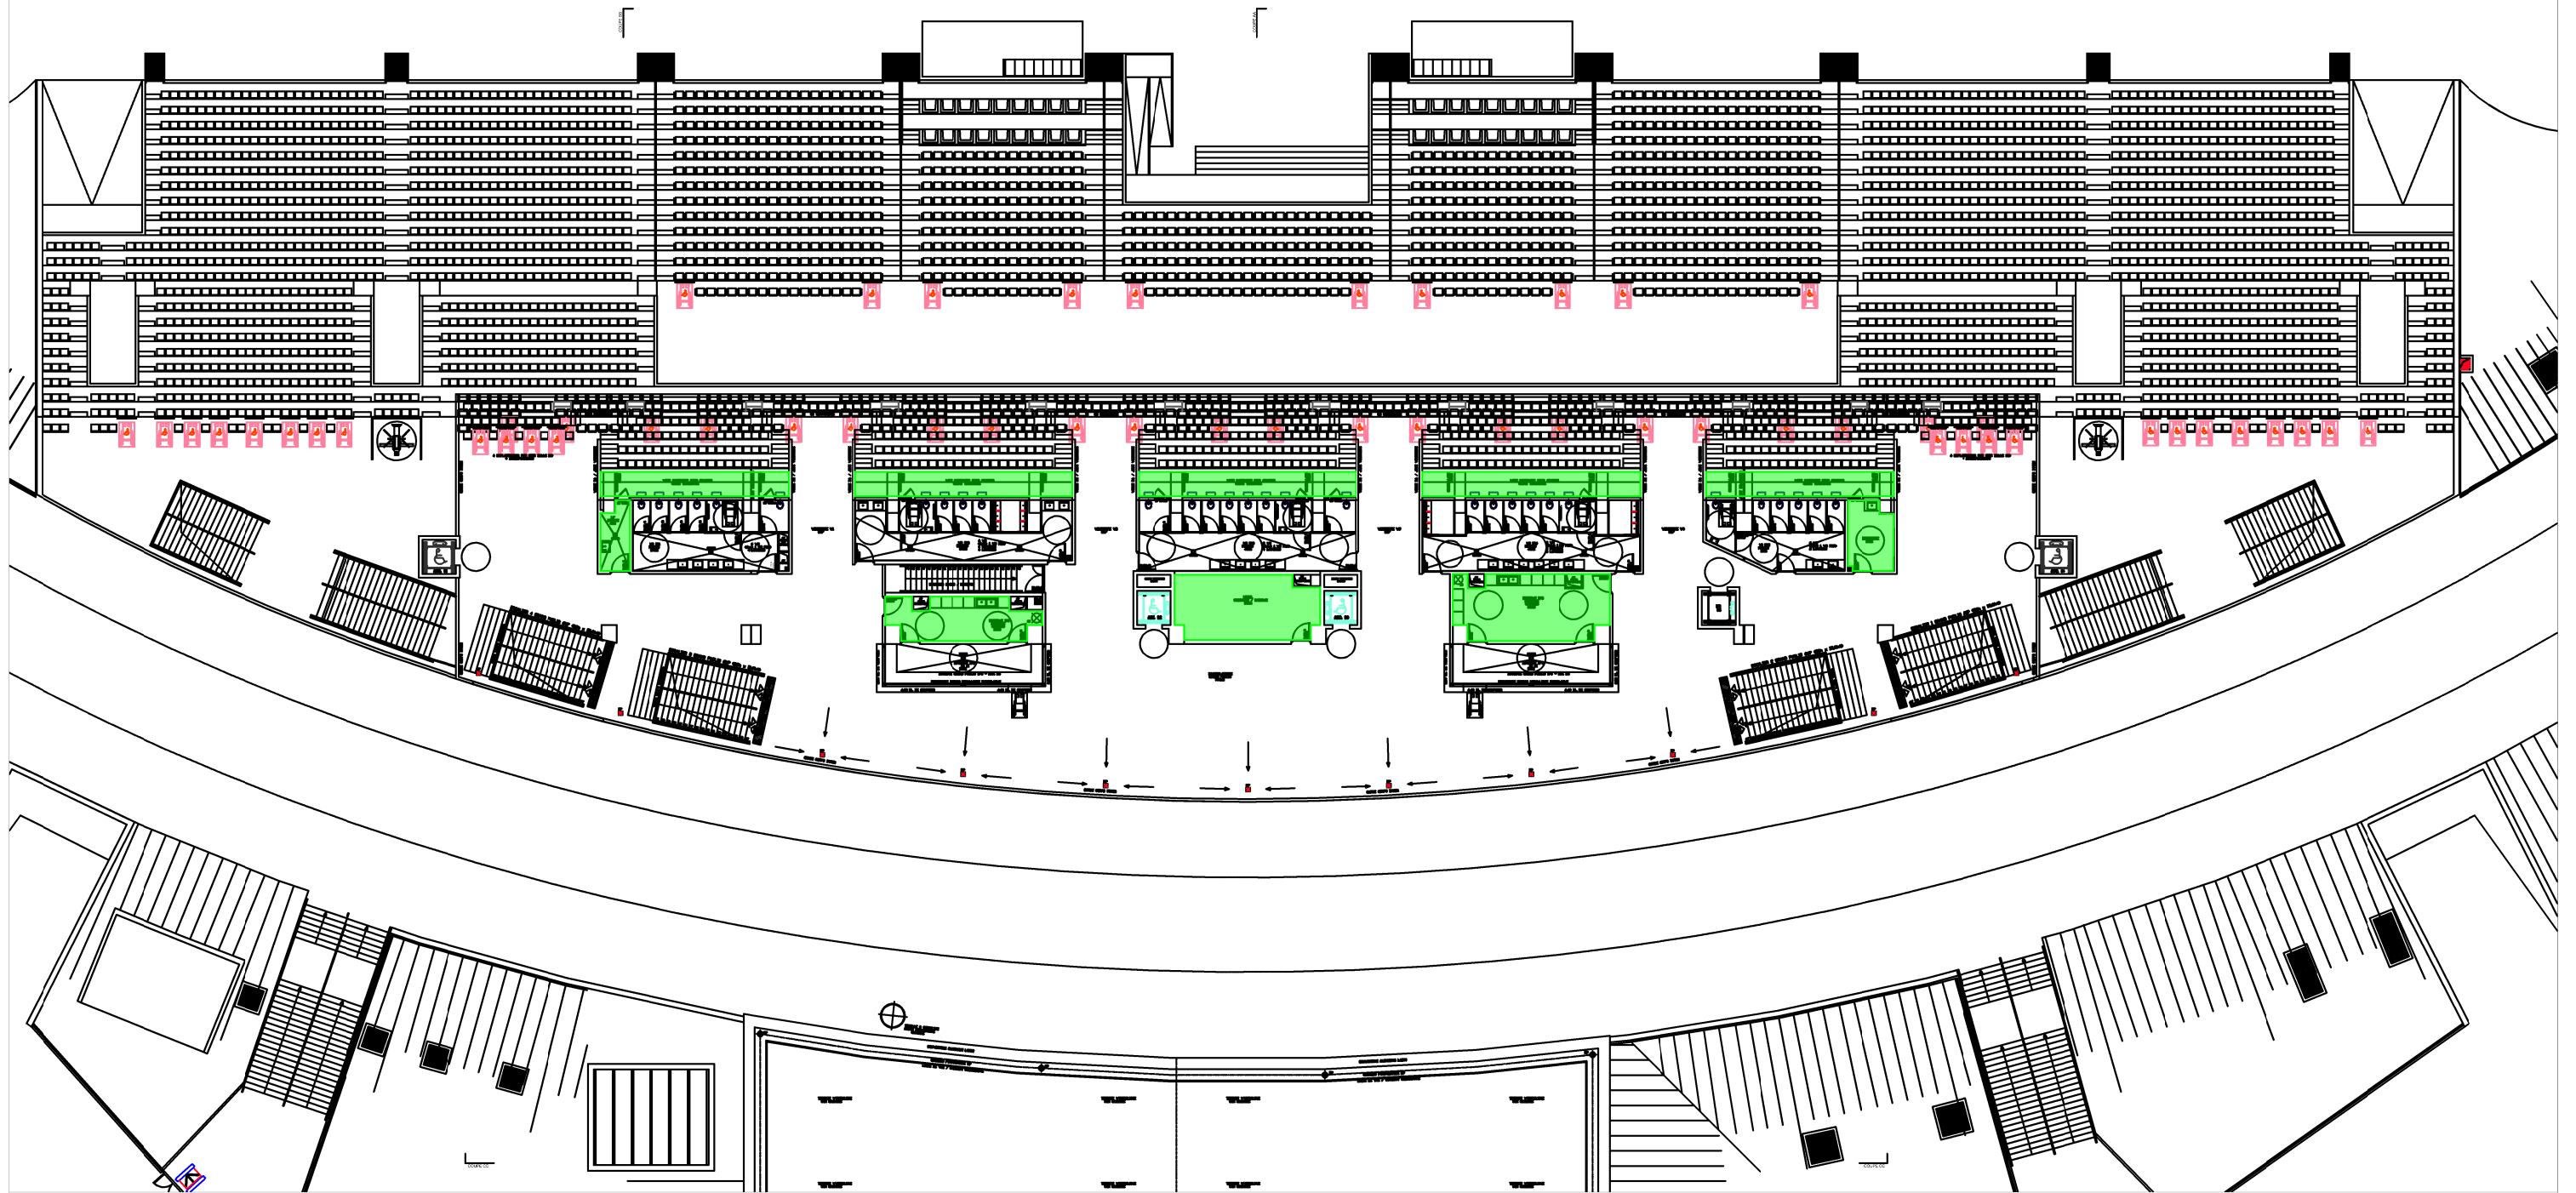

MOA	Clermont Auvergne Métropole	Extension des Tribunes du Stade Gabriel Montpied 4 rue Adiren Mabrut 63 100 Clermont-Ferrand	 Agence Occitanie Aéropole 1 5 avenue Albert Durand 31700 BLAGNAC	INDICES	DATES	MODIFICATIONS	DESSINE PAR	VERIFIÉ PAR	PLAN DES ZONES DE DETECTION INCENDIE		PHASE	
MOE	Atelier Ferret Architecture			1	18/03/22	DPA MODIF	LC	LC	DATE D'ORIGINE		NIVEAU	R+4
				0	17/06/21	Mise à jr fd de plan	SM	ECHELLE	SANS			N° AFFAIRE
				0	31/05/21	Première version	SM	FICHER	Plan R+4 17-03-22.dwg			B.19.1.7175