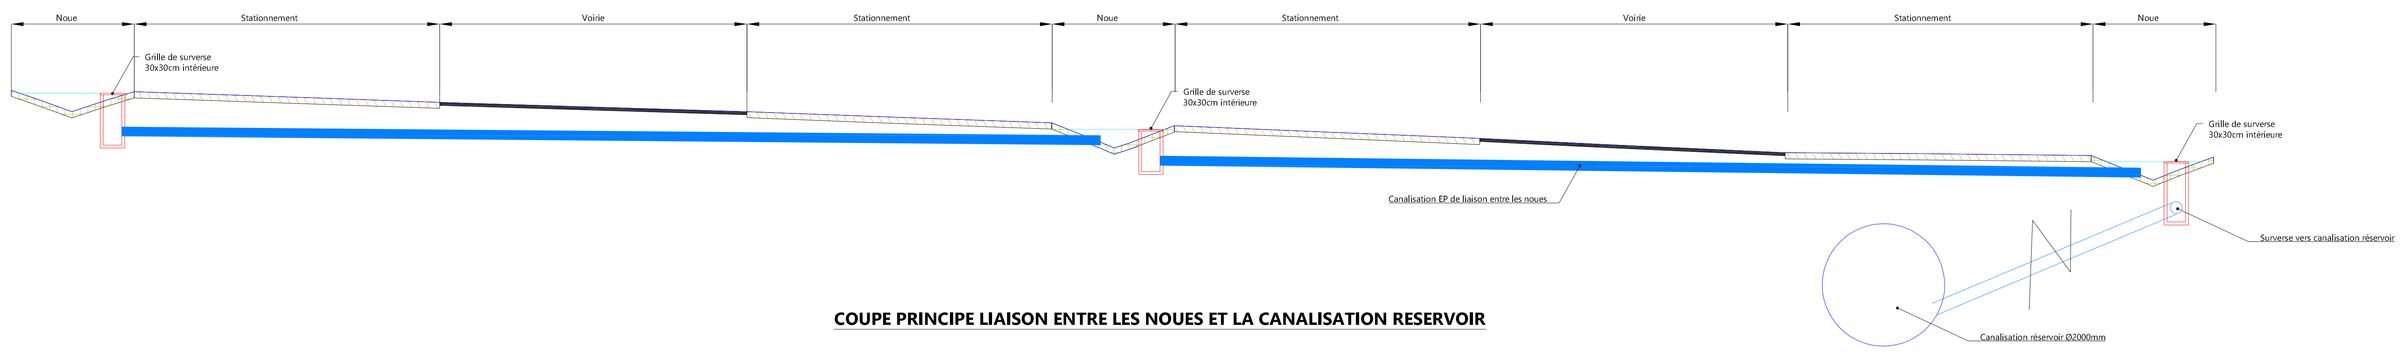

COUPE PRINCIPE LIAISON ENTRE LES NOUES ET LA CANALISATION RESERVOIR

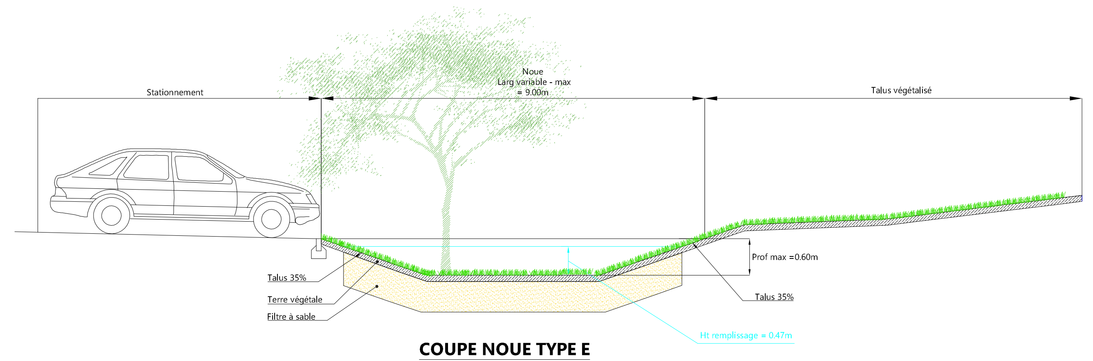

COUPE NOUE TYPE E

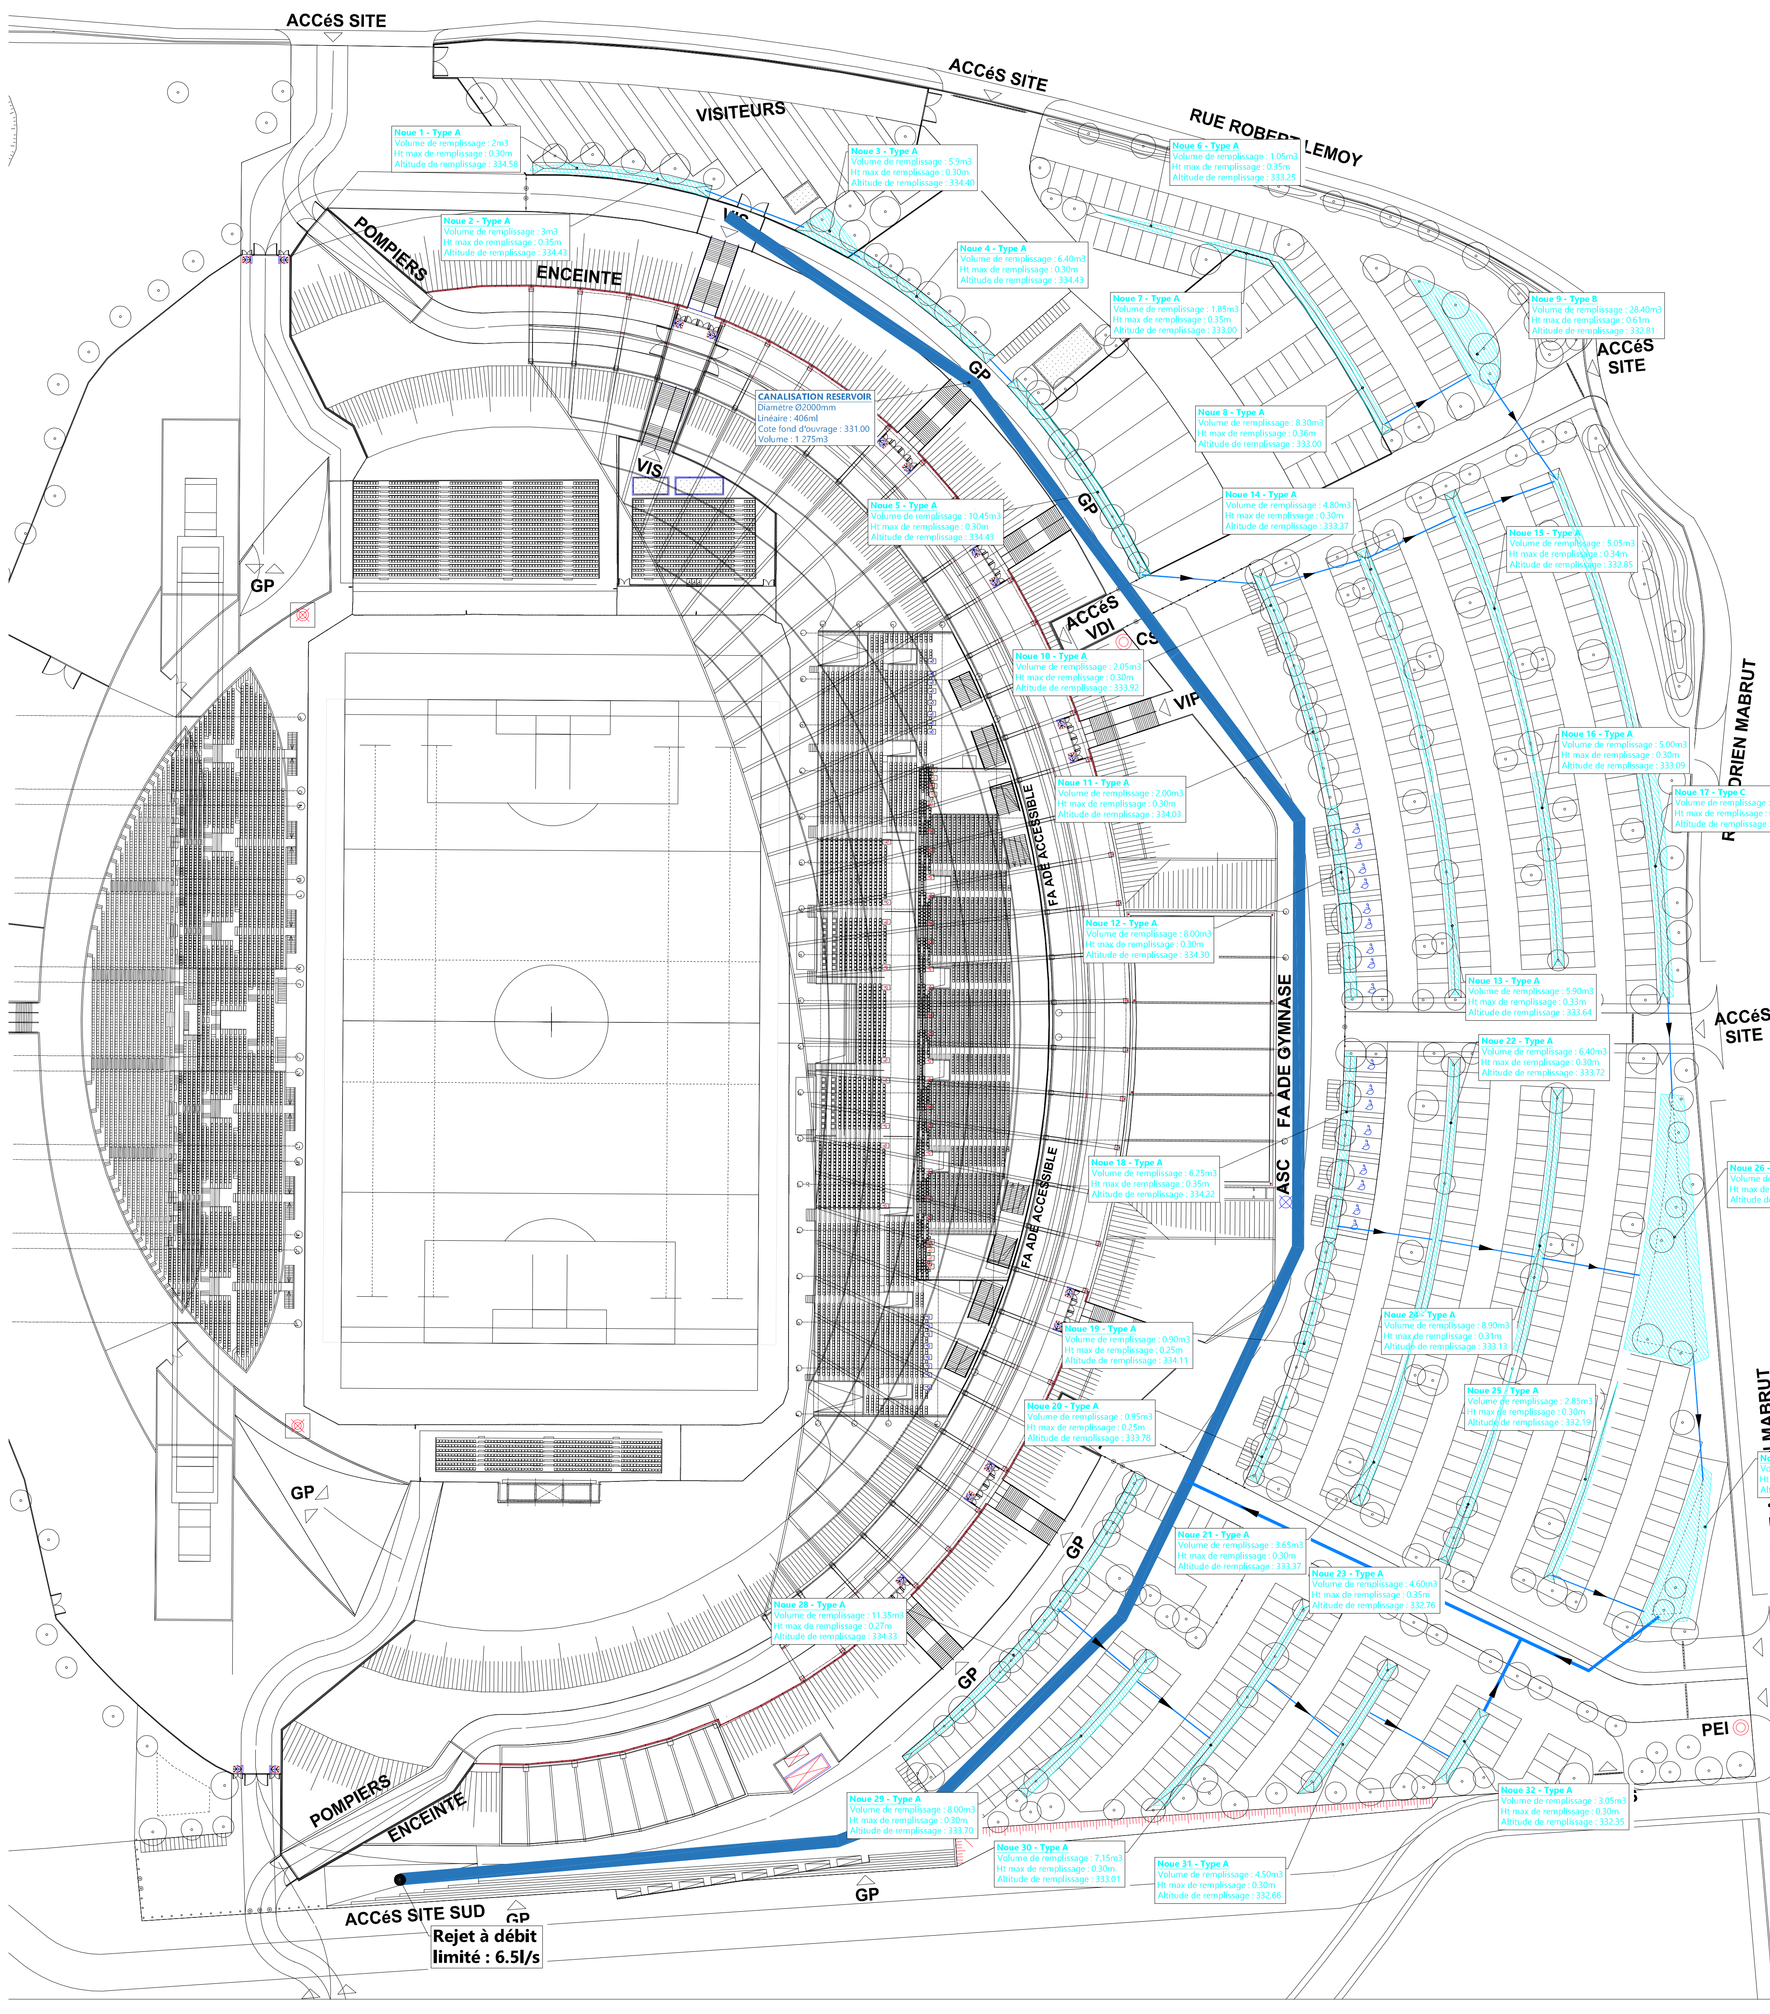

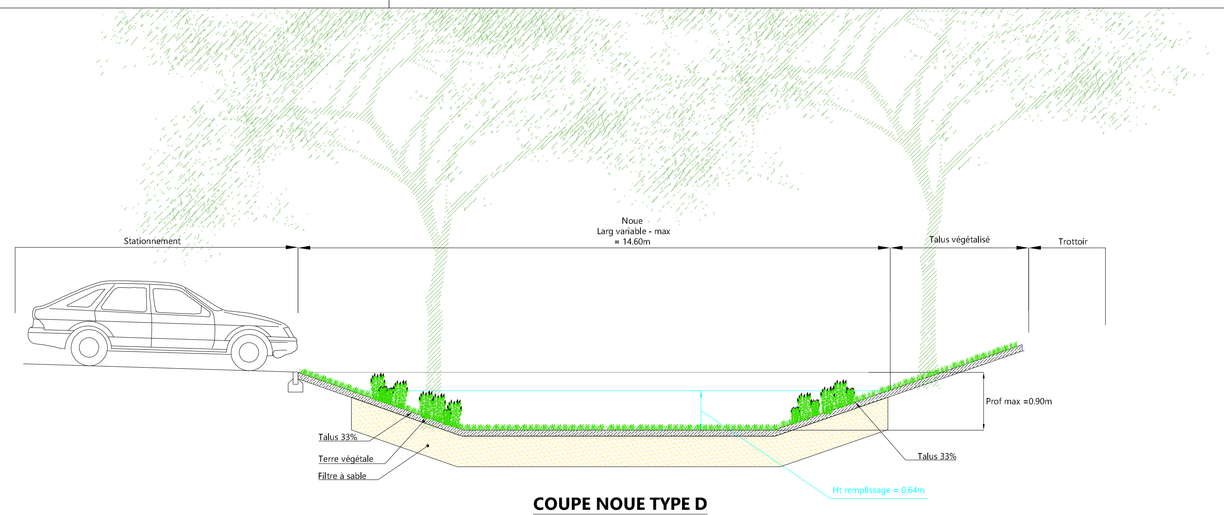

COUPE NOUE TYPE D

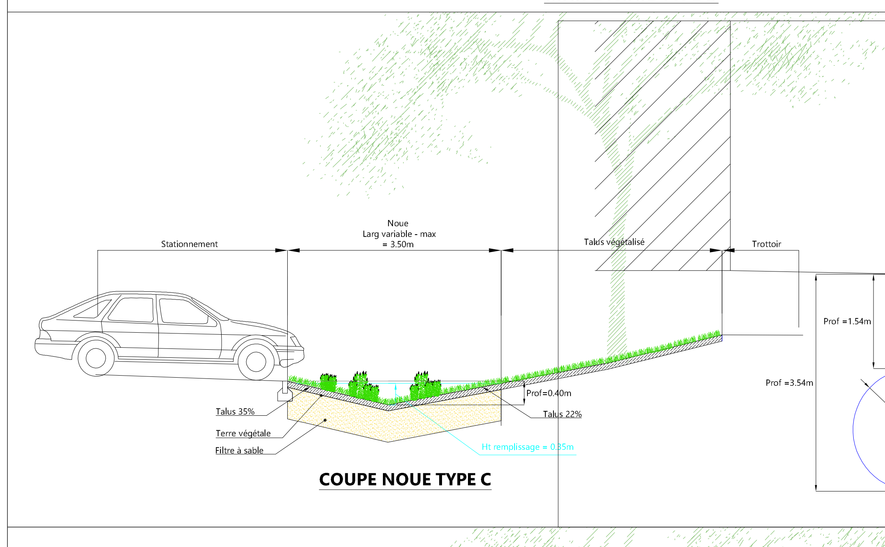

COUPE NOUE TYPE C

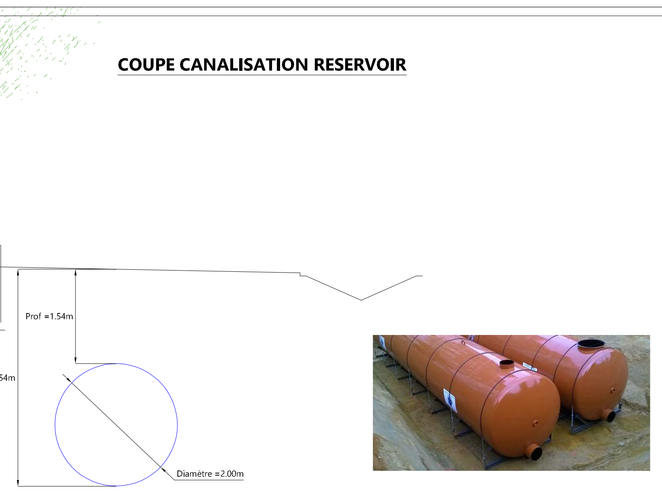

COUPE CANALISATION RESERVOIR

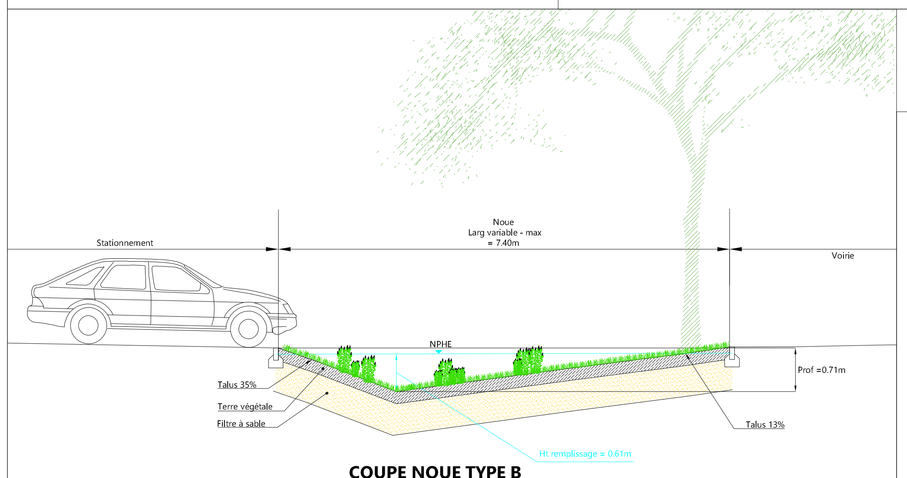

COUPE NOUE TYPE B

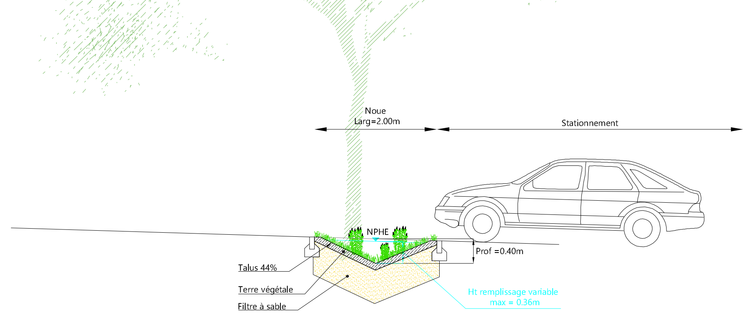

COUPE NOUE TYPE A

EXTENSION DES TRIBUNES DU STADE GABRIEL MONTPIED - CLERMONT FERRAND

MAITRISE D'OUVRAGE

MAITRISE D'OUVRAGE
CLERMONT AUVERGNE METROPOLE
64-66 Avenue de l'Union Soviétique
63007 CLERMONT-FERRAND
Tél : 04 73 98 34 00

ASSISTANT MAITRISE D'OUVRAGE
SODEREC
16, Avenue de l'Aquitaine
63100 CLERMONT-FERRAND
Tél : 04 73 74 62 70
Mail : sirillat@lasoderec.com

MAITRISE D'OEUVRE

ARCHITECTE MANDATAIRE
ATELIER FERRET ARCHITECTURES
17, Rue du Commandant Charcot, 33100 BORDEAUX
Tél : 05 57 77 18 25
Mail : aerolierre@aerolierre.eu

ARCHITECTE ASSOCIE
GNM ARCHITECTES
127, Avenue de la République, 63000 CLERMONT-FERRAND
Tél : 04 73 14 62 00
Mail : nicolas.carles@nmarchi.com

AGENCE PAYSAGE
SARL TROUILLOT HERMEL PAYSAGISTE
2, Rue Jean Jaurès Prolongée, 33150 CENON
Tél : 05 56 95 77 01
Mail : p.trouillot@agencehp.fr

BUREAU D'ETUDES CHARPENTE - COUVERTURE - FACADES
SBP INGENIERIE
25, Rue du Général Foy, 75008 PARIS
Tél : 01 44 82 07 95
Mail : m.stutenwerken@sbp.de

BUREAU D'ETUDES FLUIDES & HQE
EGIS BATIMENT
5, Rue Louis Blériot, 63000 CLERMONT-FERRAND
Tél : 04 73 19 19 00
Mail : nicolas.ferrero@egis.fr

BUREAU D'ETUDES STRUCTURE BETON ARME
ITC
13, Rue Louis Rosier, 63000 CLERMONT-FERRAND
Tél : 04 73 29 56 58
Mail : info@itc-be.fr

BUREAU D'ETUDES ACOUSTIQUE
CHEVASSUT
33, Rue de l'Ile du Roi, 19100 BRIVE-LA-GAILLARDE
Tél : 05 55 86 34 50
Mail : rossitsara@chiflos-acoustique.com

ECONOMISTE DE LA CONSTRUCTION
BOB PROJECT
127, Avenue de la République, 63000 CLERMONT-FERRAND
Tél : 04 73 14 62 00
Mail : mdhumbert@bobmetrics.fr

BUREAU D'ETUDES CONSEIL EN SECURITE
CSD & ASSOCIES
12, Avenue Robert Dubedout, 33150 CENON
Tél : 05 57 54 50 80
Mail : k.turek@csd-assodes.com

CONTRÔLEURS ET COORDINATEURS TECHNIQUES

CONTROLEUR TECHNIQUE
APAVE SUD EUROPE
Agence Clermont-Ferrand
63039 CLERMONT-FERRAND
Tél : 04 73 31 90 00
Mail : denis.baranowski@apave.com

COORDONATEUR SPS
SOCOTEC / MATEIS CONSTRUCTION
5 Rue du Bois Joli - CS 90002
63801 COURNON D'AUVERGNE
Tél : 04 73 69 71 71
Mail : olivier.mauriac@t-bureauxvalleas.com

ETUDES REGLEMENTAIRES
ECOCO INGENIEURS CONSEILS
Le Bâtiment - 3 Rue de la Cité Rue Jean Bourjey
69100 VILLEURBANNE
Tél : 04 72 76 06 90
Mail : rossano@ecoci.fr

ETUDE DE SECURITE PUBLIQUE
CRONOS CONSEIL
1 Rue Jean Baptiste Saint Louis
75010 PARIS
Tél : 09 72 53 62 74
Mail : antoine.hamans@cronos-conseil.fr

PLAN DE PRINCIPE GESTION DES EAUX PLUVIALES

SGM-PC-PLAN

DATE	DESIGNATION DE LA PIECE	EMETTEUR	ECHELLE
Juin 2021	SGM-DLE-EGIS-VRD-PLN-001-B	EGIS	1/500°