



**MINISTÈRE
DE LA TRANSITION
ÉCOLOGIQUE
ET SOLIDAIRE**

*Liberté
Égalité
Fraternité*

**Direction interdépartementale des Routes
Massif Central**

**DOSSIER D'ENQUÊTE PREALABLE A LA DECLARATION D'UTILITE PUBLIQUE
EMPORTANT MISE EN COMPATIBILITE DU PLU DE COUDES ET DU PLU
D'AULHAT-FLAT, BRENAT, ORBEIL, SAINT-BABEL ET SAINT-YVOINE**

Pièce E. Plans généraux des travaux

Projet de réhabilitation de l'A75 – Section Coudes-Issoire

Département du Puy-de-Dôme


SYSTRA

SYSTRA – Direction Conseil et Aménagement

Adresse du Siège Social • 72, rue Henry Farman • 75513 PARIS Cedex 15 • FRANCE

2022

A75 -Plan d'ensemble des bassin et des PAU 1/2 (A4 - Echelle1/10000)

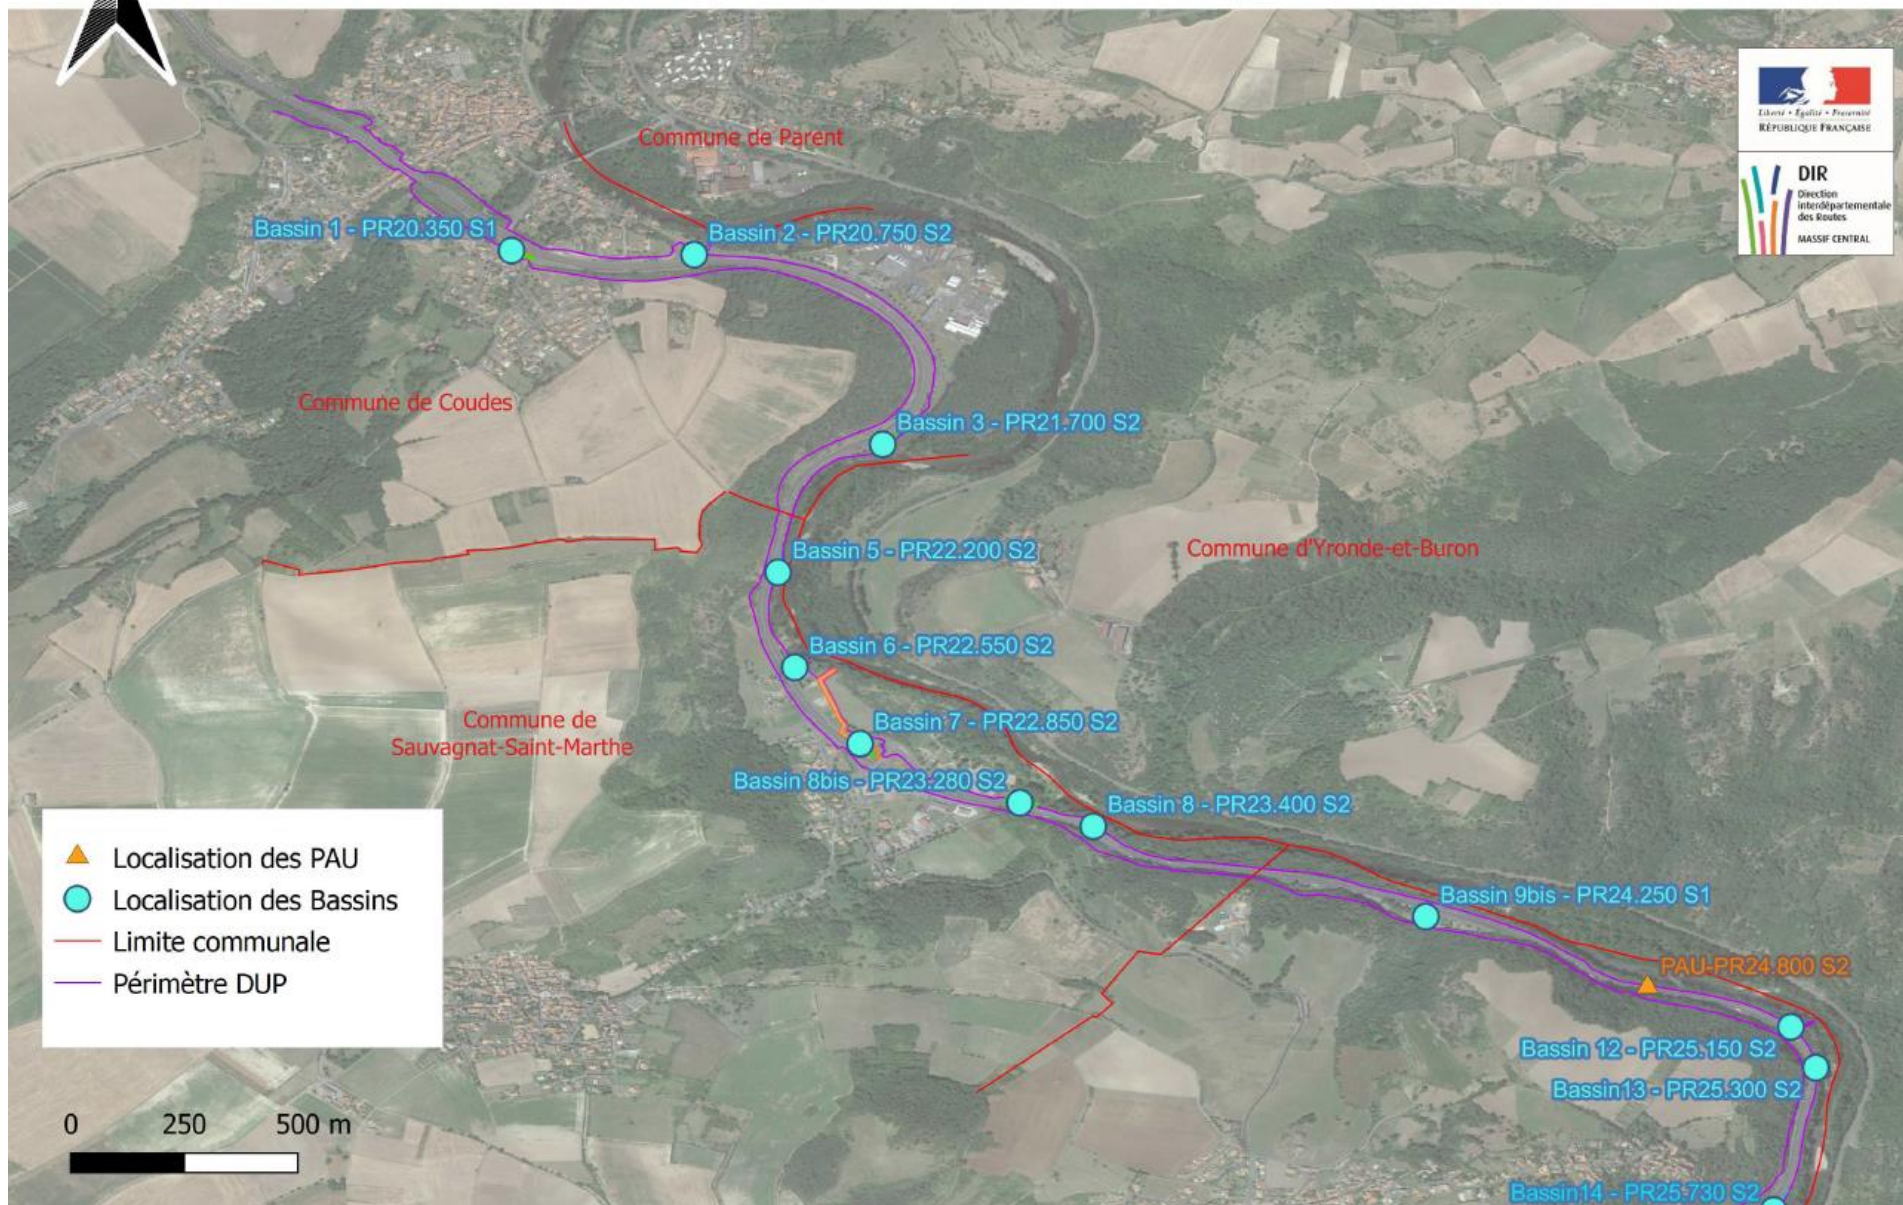

A75 -Plan d'ensemble des bassin et des PAU 2/2 (A4 - Echelle 1/10000)

