
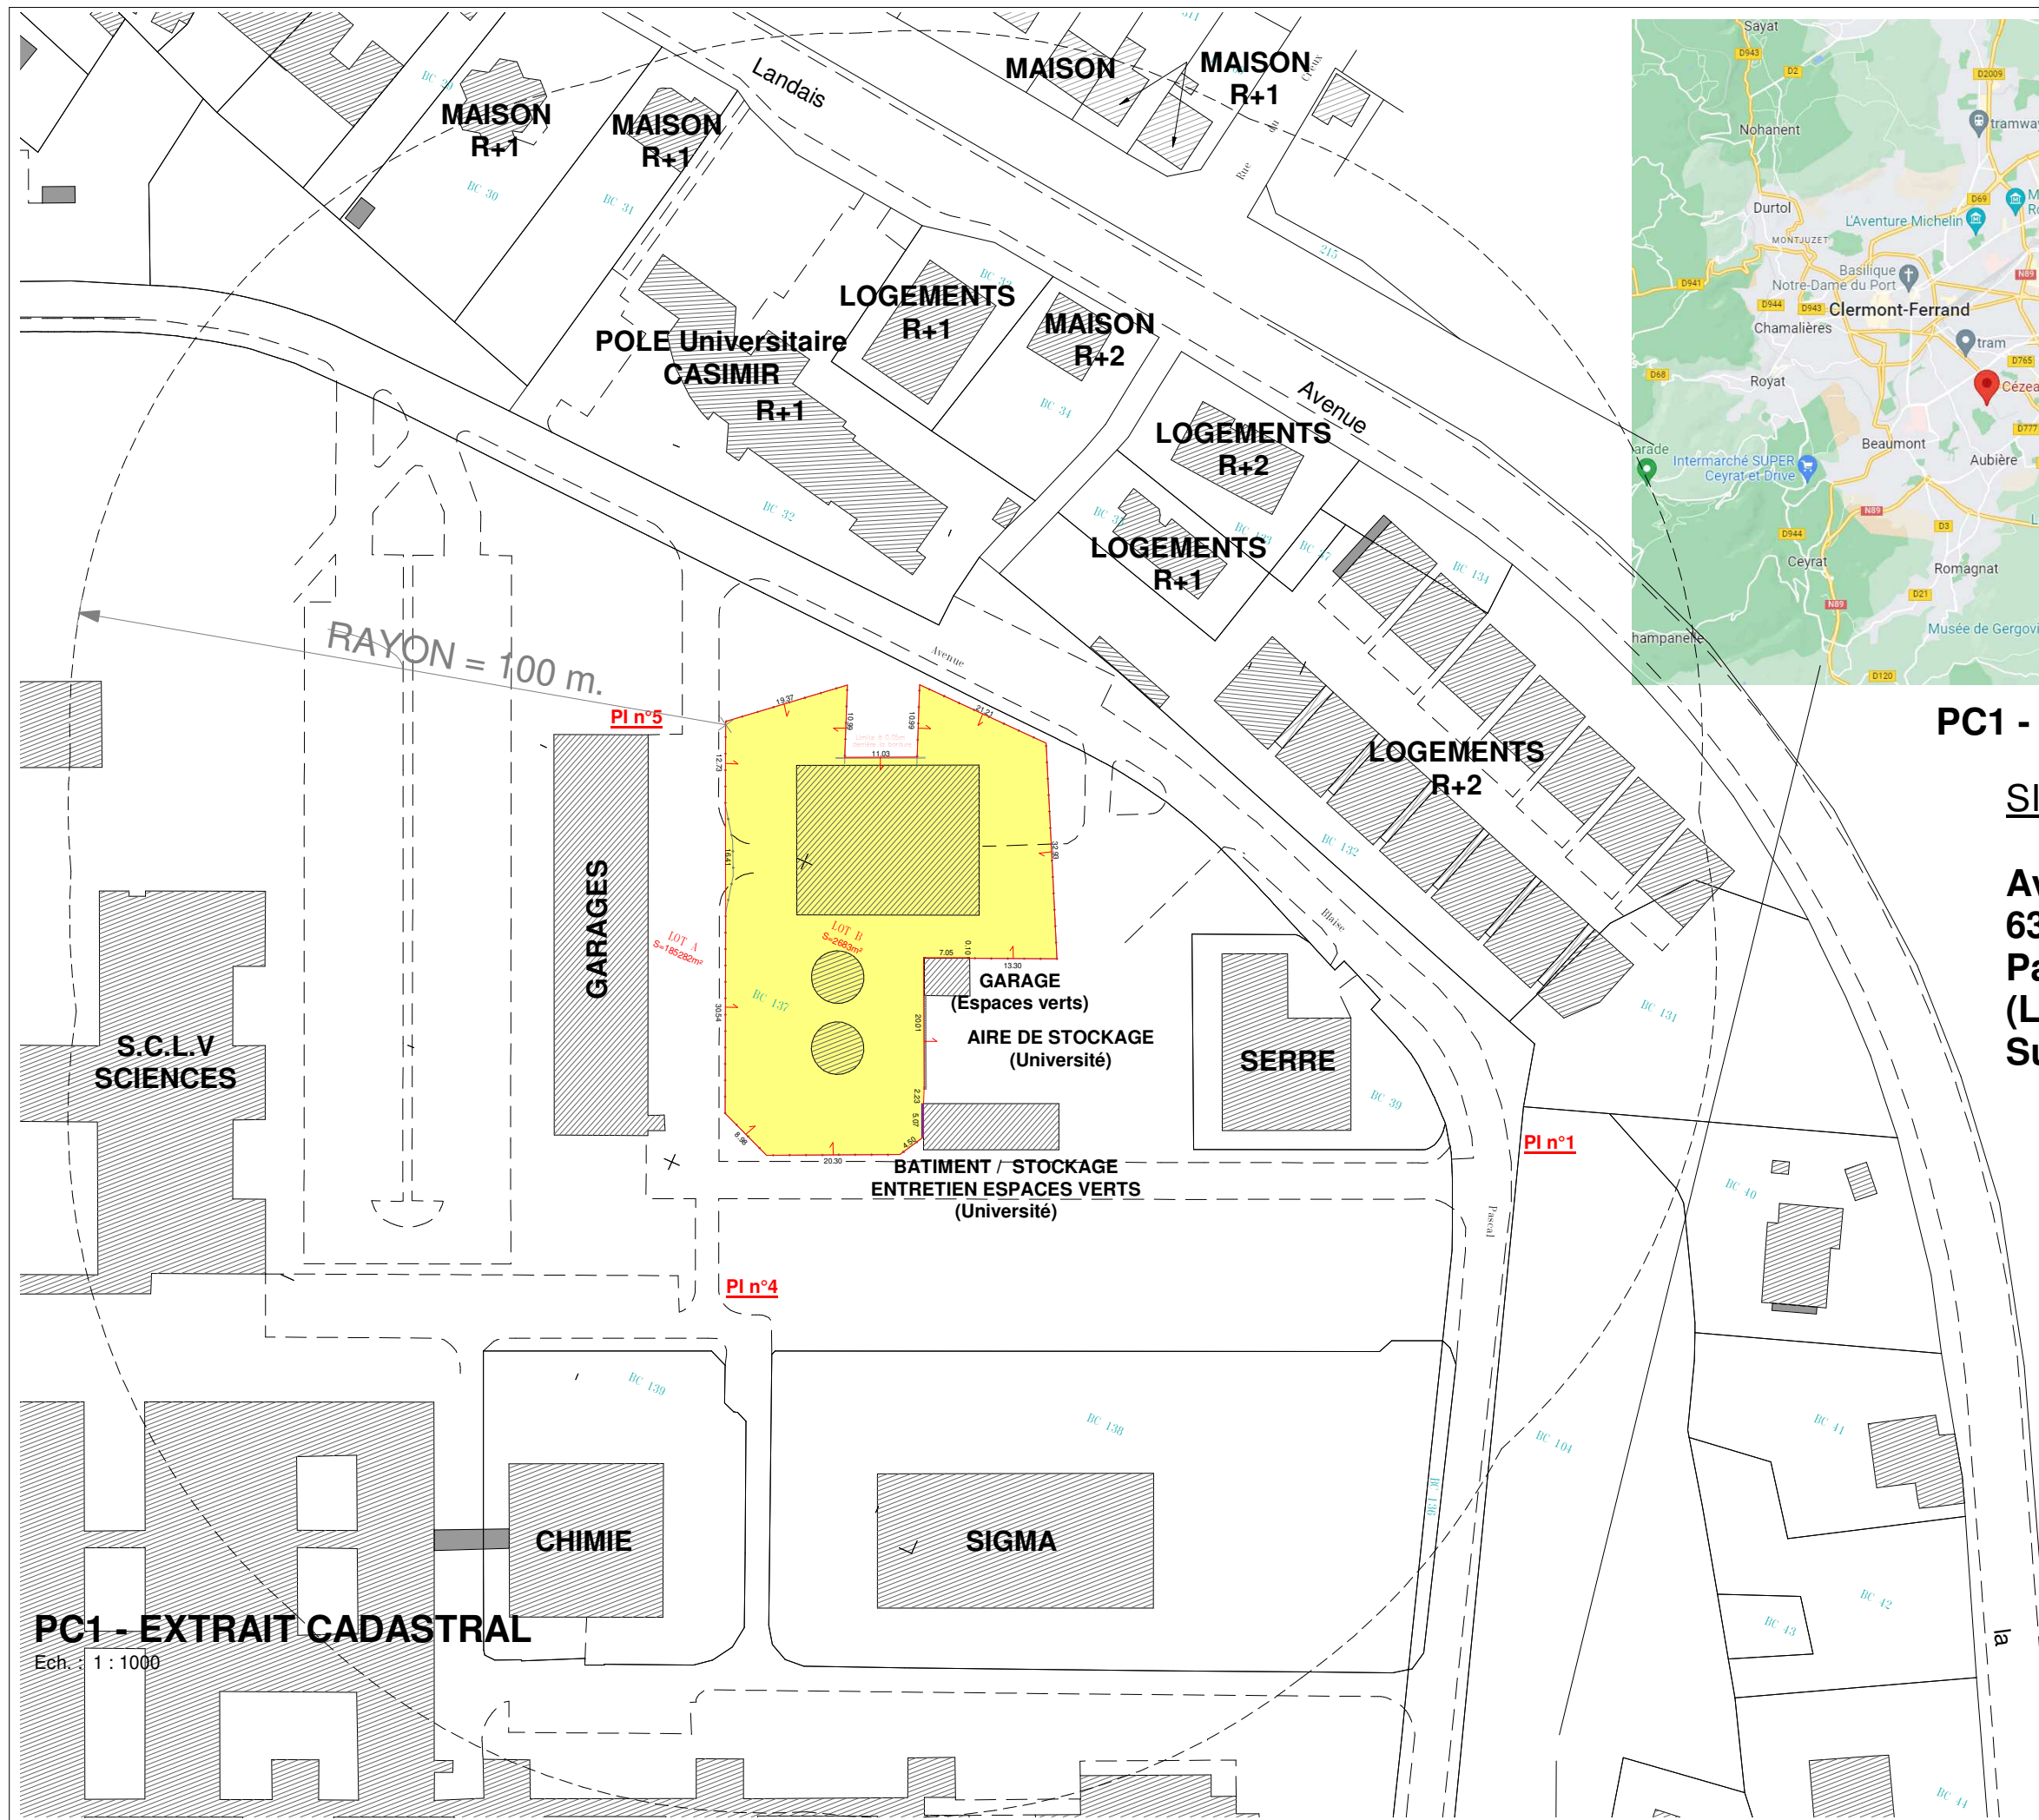


PC1 - PLAN DE LOCALISATION

SITUATION DU TERRAIN :

**Avenue Blaise Pascal
63 170 Aubière
Parcelle 137 Section BC
(LOT B)
Surface : 2683 m²**

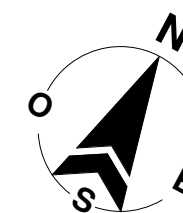

PC1 - EXTRAIT CADASTRAL

Ech : 1 : 1000

CARLES HEBRAS MAITRIAS ARCHITECTES
 Numéro d'Ordre National : 505504
 R.C.S Clermont-Ferrand 447 502 516 - APE : 7111 ZA
 SARL au Capital de 120 000 € - SIRET : 447 592 510 00039
 127 av. de la République - 63100 CLERMONT-FERRAND
 Mail : contact@cmarchi.com - Tél : 04 73 92 97 11