

- LEGENDE RESEAUX**
Ech.: 1:200
- AEP
 - CHA-R
 - BT
 - HT
 - EP existant
 - EP déposé
 - EP créé
 - EU existant
 - EU déposé
 - EU créé
 - CFA Fibre
 - CFA Tel
 - ECLAIRAGE PUBLIC
 - GAZ

MAITRISE D'OUVRAGE

CLERMONT AUVERGNE METROPOLE 66-68, Avenue de l'Union Soviétique - BP 231 63 007 CLERMONT-FERRAND T: 04 73 99 34 00 / F: ...	CLAUVAE ZAC des Gravanches - 11 Ter, Rue de Pré Comtal 63 039 CLERMONT-FERRAND Cedex 2 louis.claudon@clauvae.fr
---	---

idex
ZAC des Gravanches - 11 Ter, Rue de Pré Comtal
63 039 CLERMONT-FERRAND Cedex 2
jean.louis@idex.fr



PC RESEAU DE CHALEUR SAINT JACQUES +
Avenue Blaise Pascal - 63 170 Aubière

CHM ARCHITECTURE
127, Avenue de la République
63100 CLERMONT-FERRAND
T: 04 73 92 97 11 / F: ...
contact@chmarchi.com


BUREAUX D'ETUDE

ECIB Project 107, Avenue de la République 63100 CLERMONT-FERRAND T: 04 73 92 97 11 / F: ...	IDEUM 10, Rue de la République 63100 CLERMONT-FERRAND T: 04 73 92 97 11 / F: ...
--	---

Emetteur: ARCHI
Ech.: Comme indiqué

PC2/3 PC2 b - PLAN DE MASSE PROJET
PC3 - COUPE

Indice: A
Date: 30.05.2022

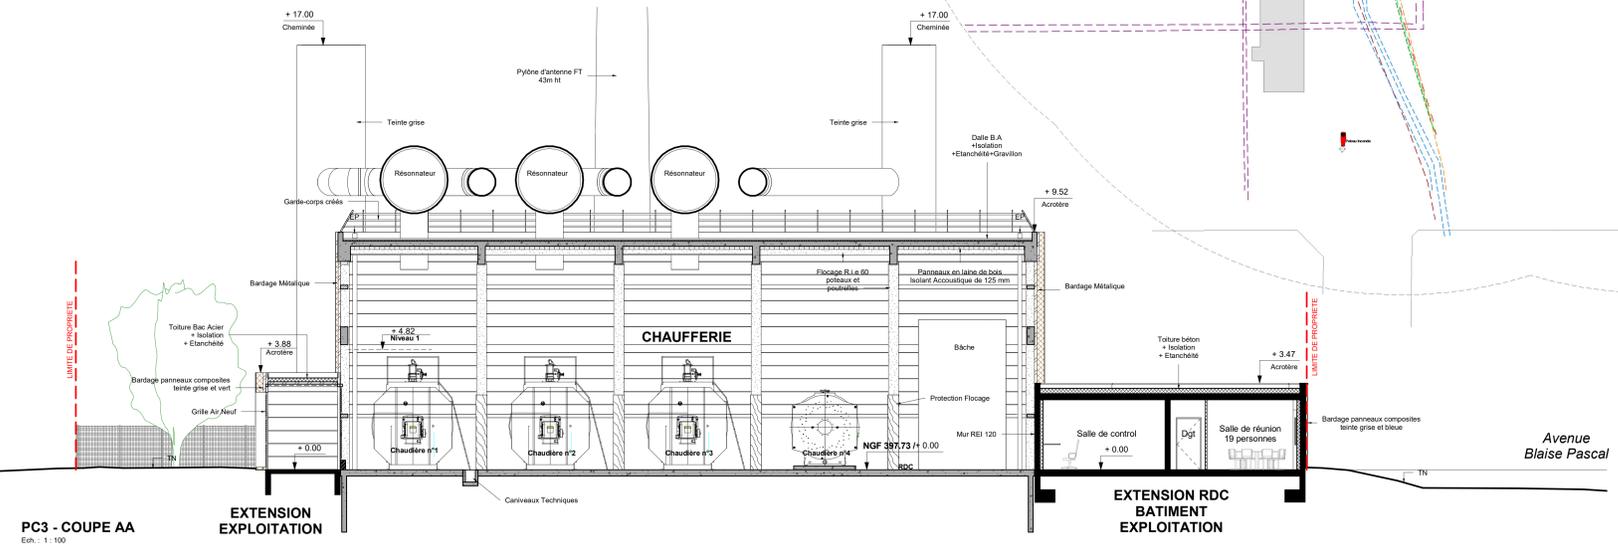

PC3 - COUPE AA
Ech.: 1:100