



—
GROUPE R3i

Société Foncière d'Investissement Clermontoise SOFIC
14 chemin de la Gargouillère
63 122 CEYRAT

DEMANDE ENREGISTREMENT ICPE

PROJET D'ENTREPOT LOGISTIQUE EN GRIS

SOFIC – SITE DE LA ROCHE-BLANCHE (63)


PLAN DES ABORDS AU 1/2000 - PIECE JOINTE N°19

Ce dossier a été réalisé avec le concours de l'Unité Conseil Environnement Centre Est




APAVE EXPLOITATION FRANCE

Agence de Clermont-Fd
30 boulevard Maurice Pourchon
63 039 Clermont-Fd Cedex 02

	DOSSIER D'ENREGISTREMENT ICPE 1510	mars 23
	PLAN DES ABORDS AU 1/2000 - PIECE JOINTE N°19	Page : 2/2

Ce document présente un plan à l'échelle de 1/2 000 au minimum des abords de l'installation jusqu'à une distance qui est au moins égale à 100 mètres.

Lorsque des distances d'éloignement sont prévues dans l'arrêté de prescriptions générales prévu à l'article L. 512-7, le plan au 1/2 000 doit couvrir ces distances augmentées de 100 mètres [2° de l'art. R. 512-46-4 du code de l'environnement]

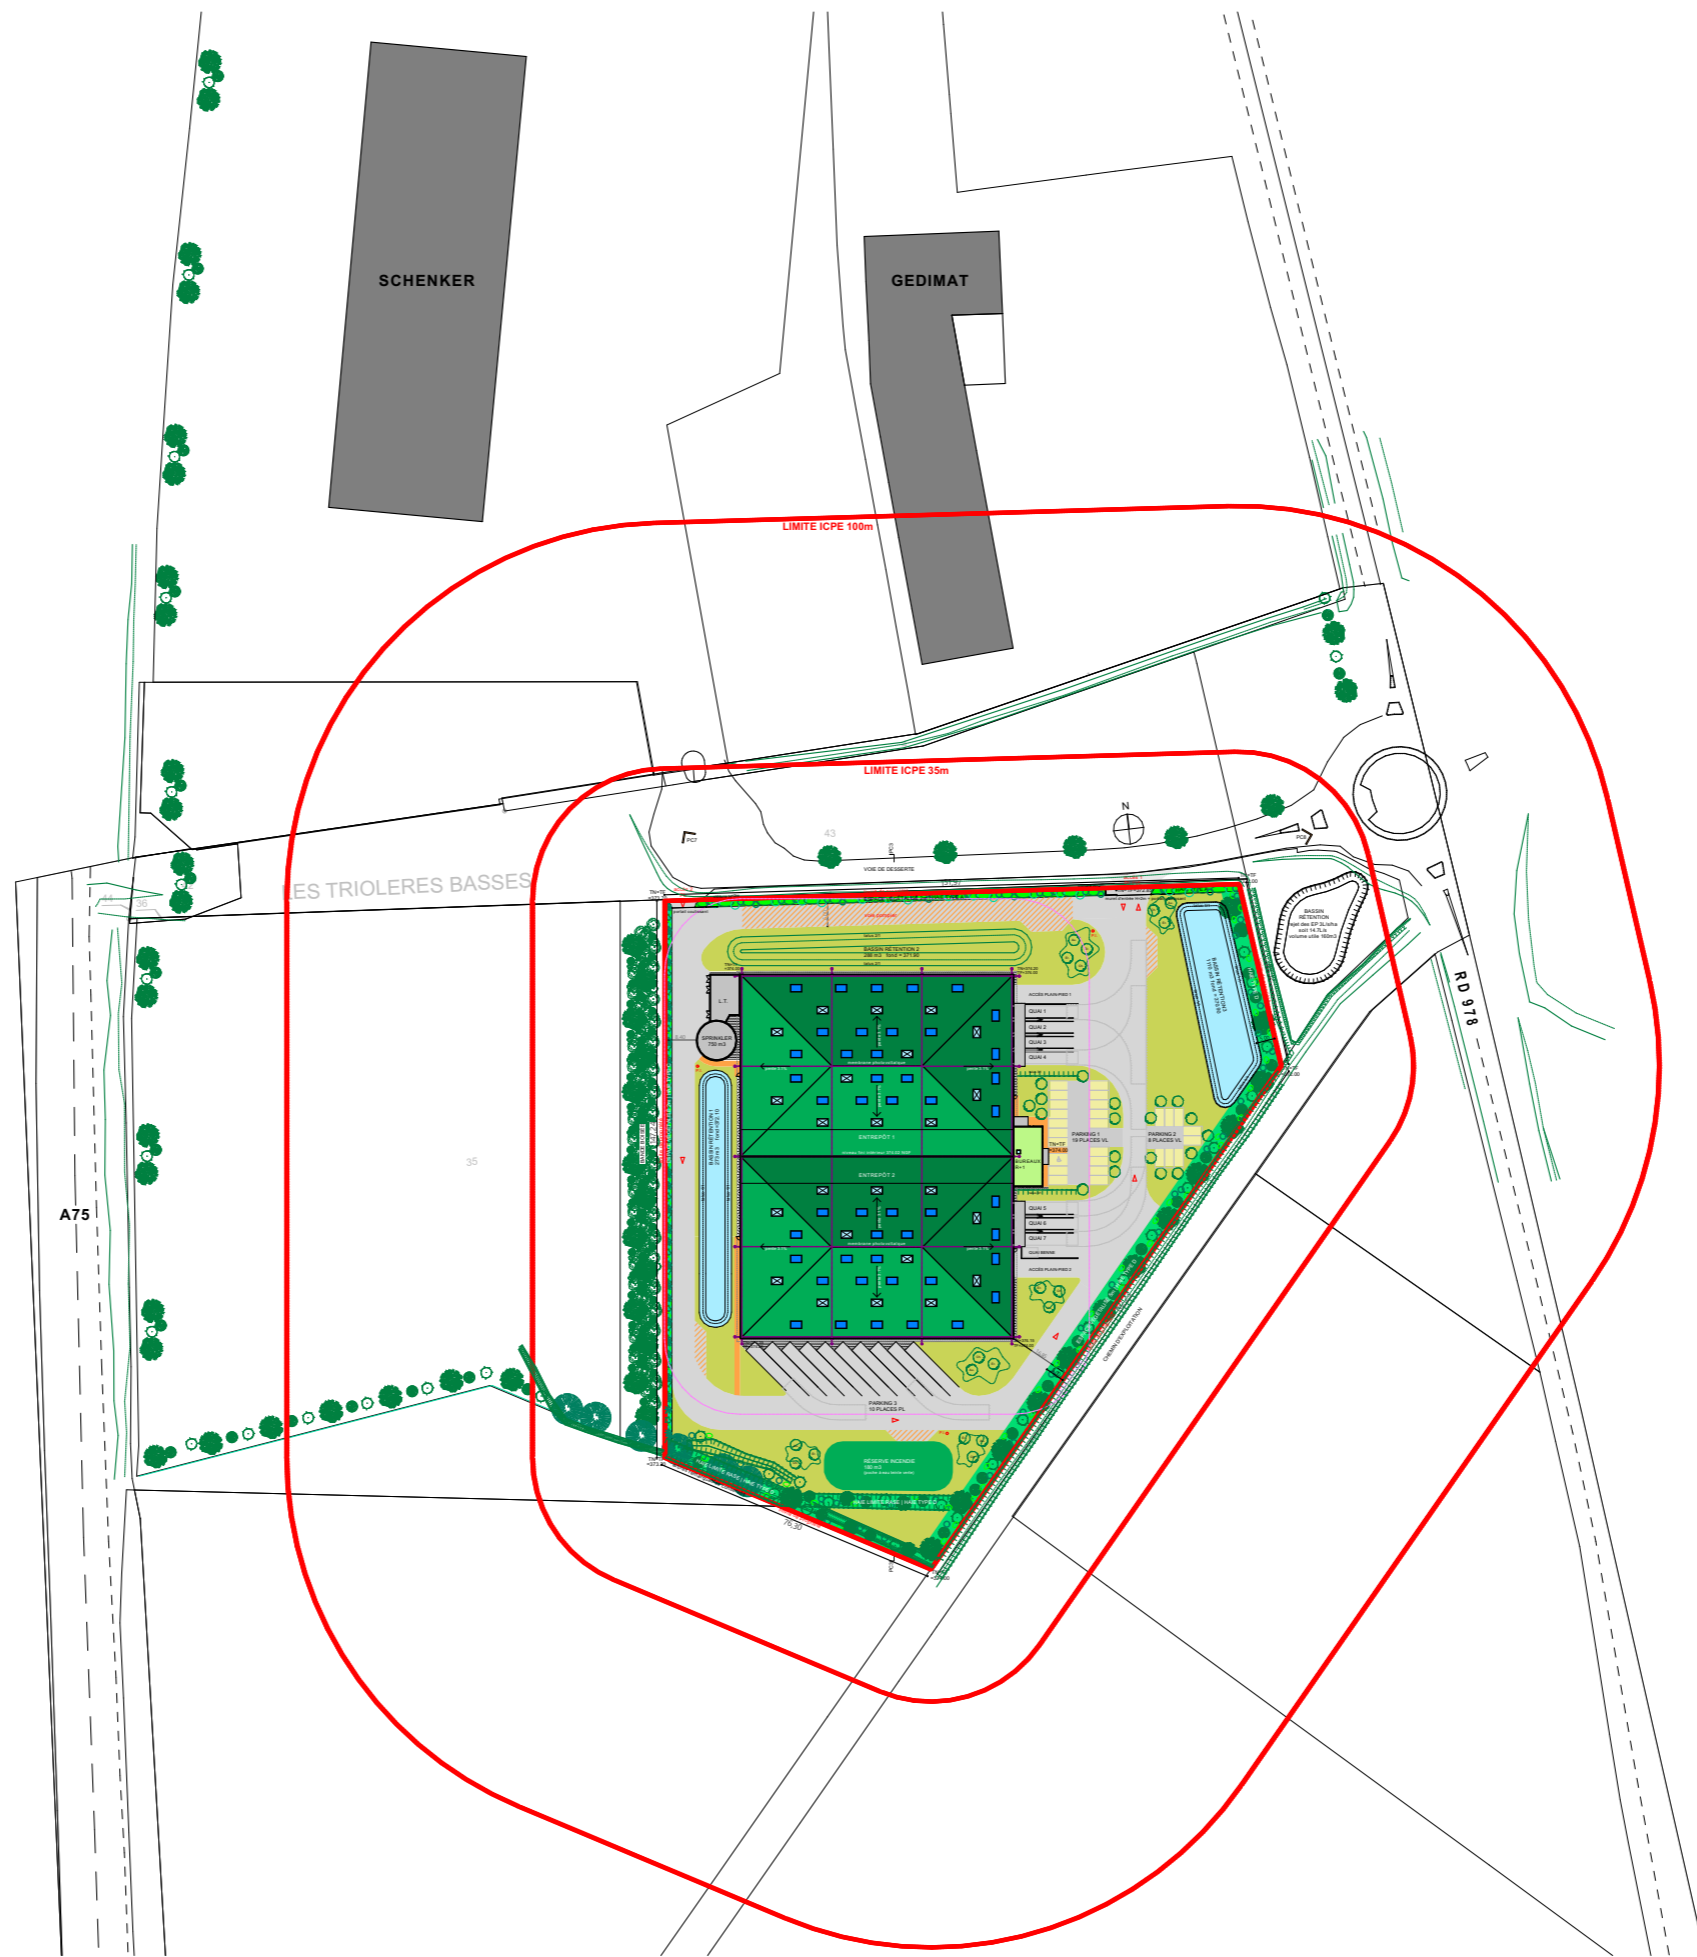

SOFIC
 Chemin de la Gargouillère
 63122 CEYRAT
 Tél. 04 73 29 01 85
 RCS CLERMONT FD 807 637 238

IN6TU ARCHITECTES
 92 bis avenue de Royat 63400 Chamalières
 ☎ : 04 73 31 02 00 ✉ : contact@in6tu.fr

PC2a PLAN MASSE 2000

Dossier N°	2203/22	CONSTRUCTION D'UN ENTREPÔT LOGISTIQUE	Maitre d'Ouvrage :	SOFIC	Echelle	1:2000
Date	21/12/2022	ZAC de la Novialle 63670 LA ROCHE BLANCHE		14 chemin de la Gargouillère 63122 CEYRAT	Format	A3

PC