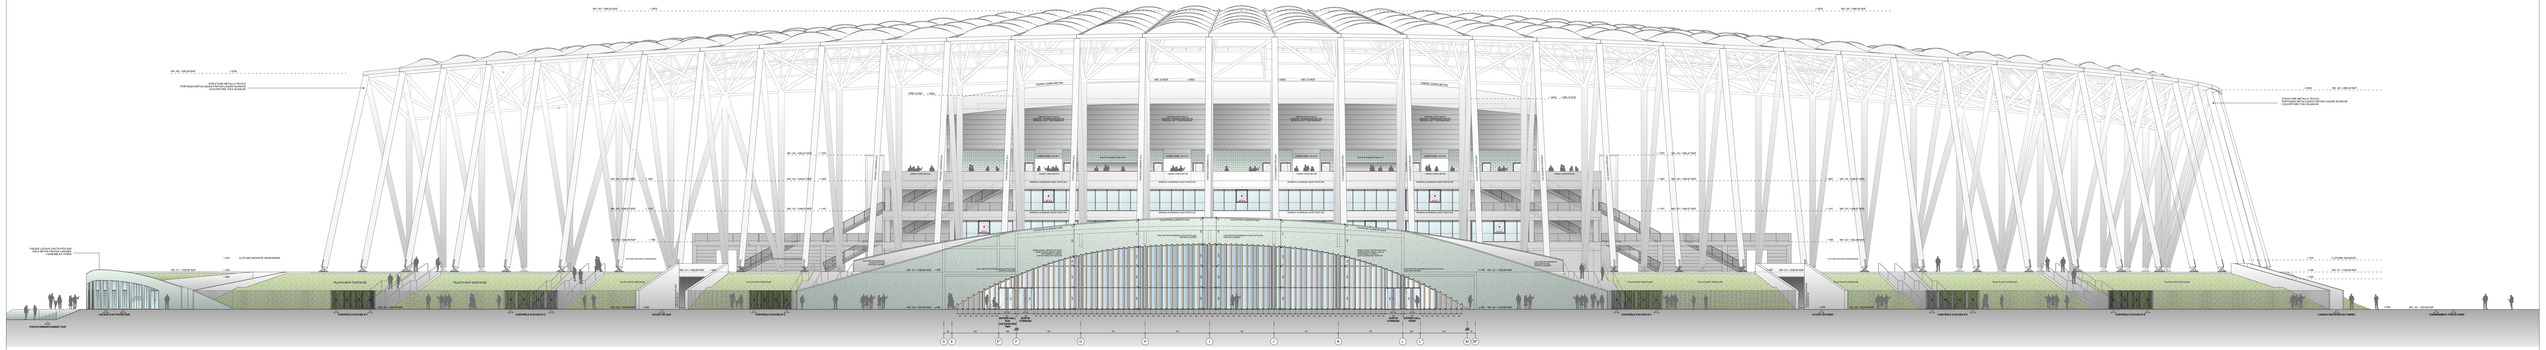

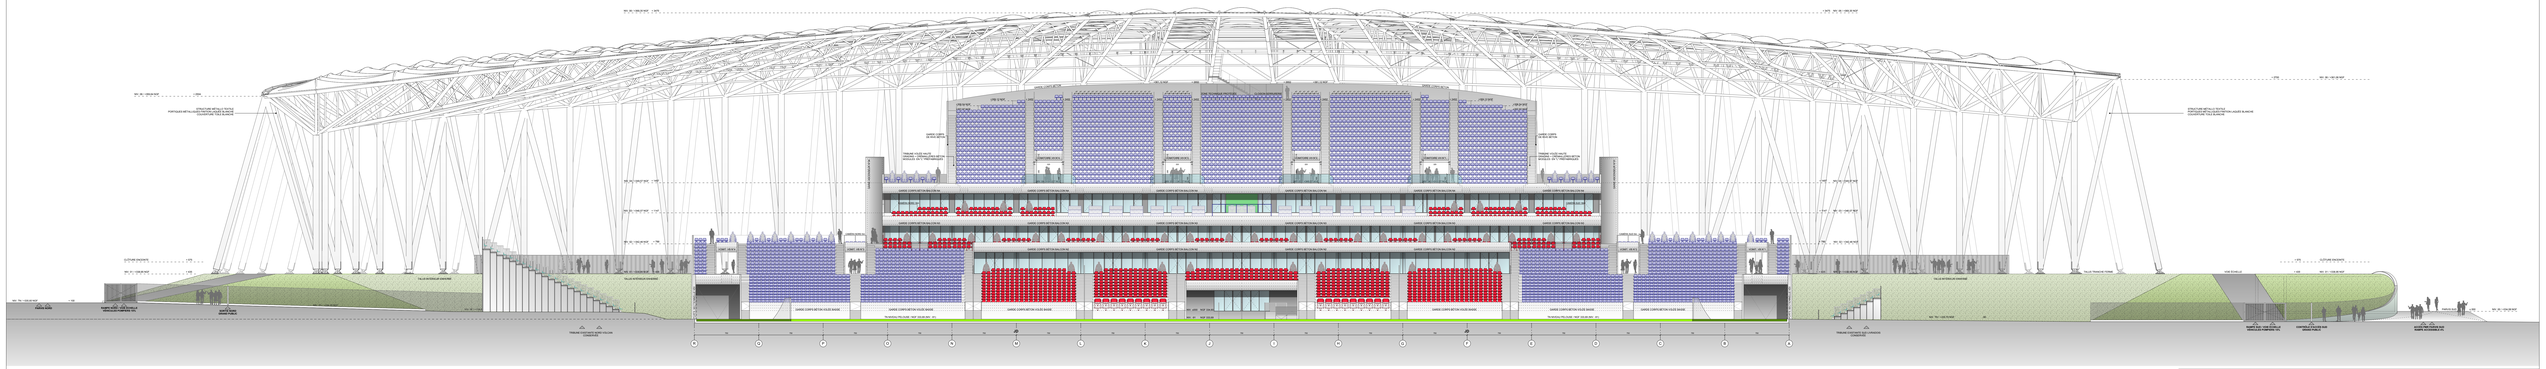

EXTENSION DES TRIBUNES DU STADE GABRIEL MONTPIED - CLERMONT FERRAND

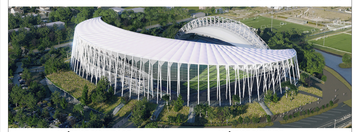

MAÎTRISE D'OUVRAGE

MAÎTRISE D'OUVRAGE
CLERMONT AUVERGNE MÉTROPOLE
64-66 Avenue de l'Union Soviétique
63100 CLERMONT-FERRAND
Tél : 04 73 90 34 00

ASSISTANT MAÎTRISE D'OUVRAGE
SODEREC
18, Avenue de l'Agriculture
63100 CLERMONT-FERRAND
Tél : 04 73 14 42 15
Mail : sinthd@soderec.com

MAÎTRISE D'ŒUVRE

ARCHITECTE MANDATAIRE
ATELIER FERRET ARCHITECTURES
17, Rue du Commandant Charcot, 33100 BORDEAUX
Tél : 05 67 77 18 20
Mail : architecte@atelierferret.eu

ARCHITECTE ASSOCIÉ
DRMC ARCHITECTES
127, Avenue de la République, 63000 CLERMONT-FERRAND
Tél : 04 73 34 34 00
Mail : michel.remond@drmarchi.com

AGENCE PAYSAGE
SARL TROUILLOT HERMEL PAYSAGISTE
Rue du Stade, Lieu-dit Lapisse, 03150 CÉNON
Tél : 05 56 88 77 33
Mail : 2 trouillot@agencetrip.fr

BUREAU D'ÉTUDES CHARPENTE - COUVERTURE - FAÇADES
SBP FRANCE
1, Place de la Pyramide Fritz, 75008 PARIS
Tél : 01 44 82 37 00
Mail : contact@sbp-france.com

BUREAU D'ÉTUDES FLUIDES & HQE
EGIS BATIMENT
5, Rue Louis Blériot, 63000 CLERMONT-FERRAND
Tél : 04 73 14 27 00
Mail : nicolas.ferrand@egis.fr

BUREAU D'ÉTUDES STRUCTURE BÉTON ARMÉ
ITC
5, Rue Louis Blériot, 63000 CLERMONT-FERRAND
Tél : 04 73 14 27 00
Mail : info@itc-sa.fr

BUREAU D'ÉTUDES ACOUSTIQUE
ORFEA
Zi Rue de l'Ile du Roi, 19100 BRIVE-LA-GAILLARDE
Tél : 05 55 86 34 30
Mail : saint-junien@orfea-acoustique.com

ÉCONOMISTE DE LA CONSTRUCTION
TGTB ATLANTIC
127, Avenue de la République, 63000 CLERMONT-FERRAND
Tél : 04 73 34 34 00
Mail : m.fch@tgtbatlantic.fr

BUREAU D'ÉTUDES CONSEIL EN SÉCURITÉ
CSD & ASSOCIÉS
Zi Lapisse, 3 Rue Jean Dubedout, 33150 CENON
Tél : 05 57 34 30 60
Mail : 4-bure@csd-associes.com

CONTRÔLEURS ET COORDINATEURS TECHNIQUES

CONTRÔLEUR TECHNIQUE
APAVE SUD EUROPE
Zi Les Vergnes Sud
63039 CLERMONT-FERRAND
Tél : 04 73 42 42 00
Mail : denis.baranowski@apave.com

COORDINATEUR SPS
BUREAU VERITAS CONSTRUCTION
Zi Les Vergnes Sud, Rue Ampère
63001 CLERMONT-FERRAND
Tél : 04 73 14 27 00
Mail : olivier.mauriac@fr.bureauveritas.com

ÉTUDES RÉGLEMENTAIRES
ECOLO ÉTUDES ÉCONOMIES
Le Park Castel Cyel - 13 Ter Rue Jean Bourgey
69100 VILLEURBANNE
Tél : 04 78 68 11 11
Mail : nicolas@ecolo.fr

ETUDE DE SÉCURITÉ PUBLIQUE
CRONOS CONSEIL
25 Rue du Docteur Saint Louis
63000 CLERMONT
Tél : 09 72 65 61 74
Mail : antoine.herman@cronos-conseil.fr

ESQ	APS	APD	DPA MODIF	PRO	DCE	EXE

PLAN FAÇADES EST/OUEST PA19-01-SGM-DPA MODIF-FAÇADES-EST/OUEST

DATE	DÉSIGNATION DE LA PIÈCE	ÉMETTEUR	ÉCHELLE
MARS 2022	**SGM-DPA MODIF-AFA-FA-EST/OUEST**	ATELIER FERRET ARCHITECTURES	1/200'