

ZA 01

ZC 03

ZF Esc 1

MOA	Clermont Auvergne Métropole
MOE	Atelier Ferret Architecture


Extension des Tribunes du Stade Gabriel Montpied
4 rue Adiren Mabrut
63 100 Clermont-Ferrand



Agence Occitanie
Aéropole 1
5 avenue Albert Durand
31700 BLAGNAC

INDICES	DATES	MODIFICATIONS	DESSINE PAR	VERIFIE PAR
-	-	-	-	-
1	18/03/22	DPA MODIF	LC	LC
0	17/06/21	Mise à jr fd de plan	SM	
0	31/05/21	Première version	SM	

PLAN DE ZONES DE MISE EN SECURITE INCENDIE				PHASE
DATE D'ORIGINE		NIVEAU	R+4 MS	DPA MOD
ECHELLE	SANS			N° AFFAIRE
FICHER	Plan R+4 17-03-22.dwg			B.19.1.7175

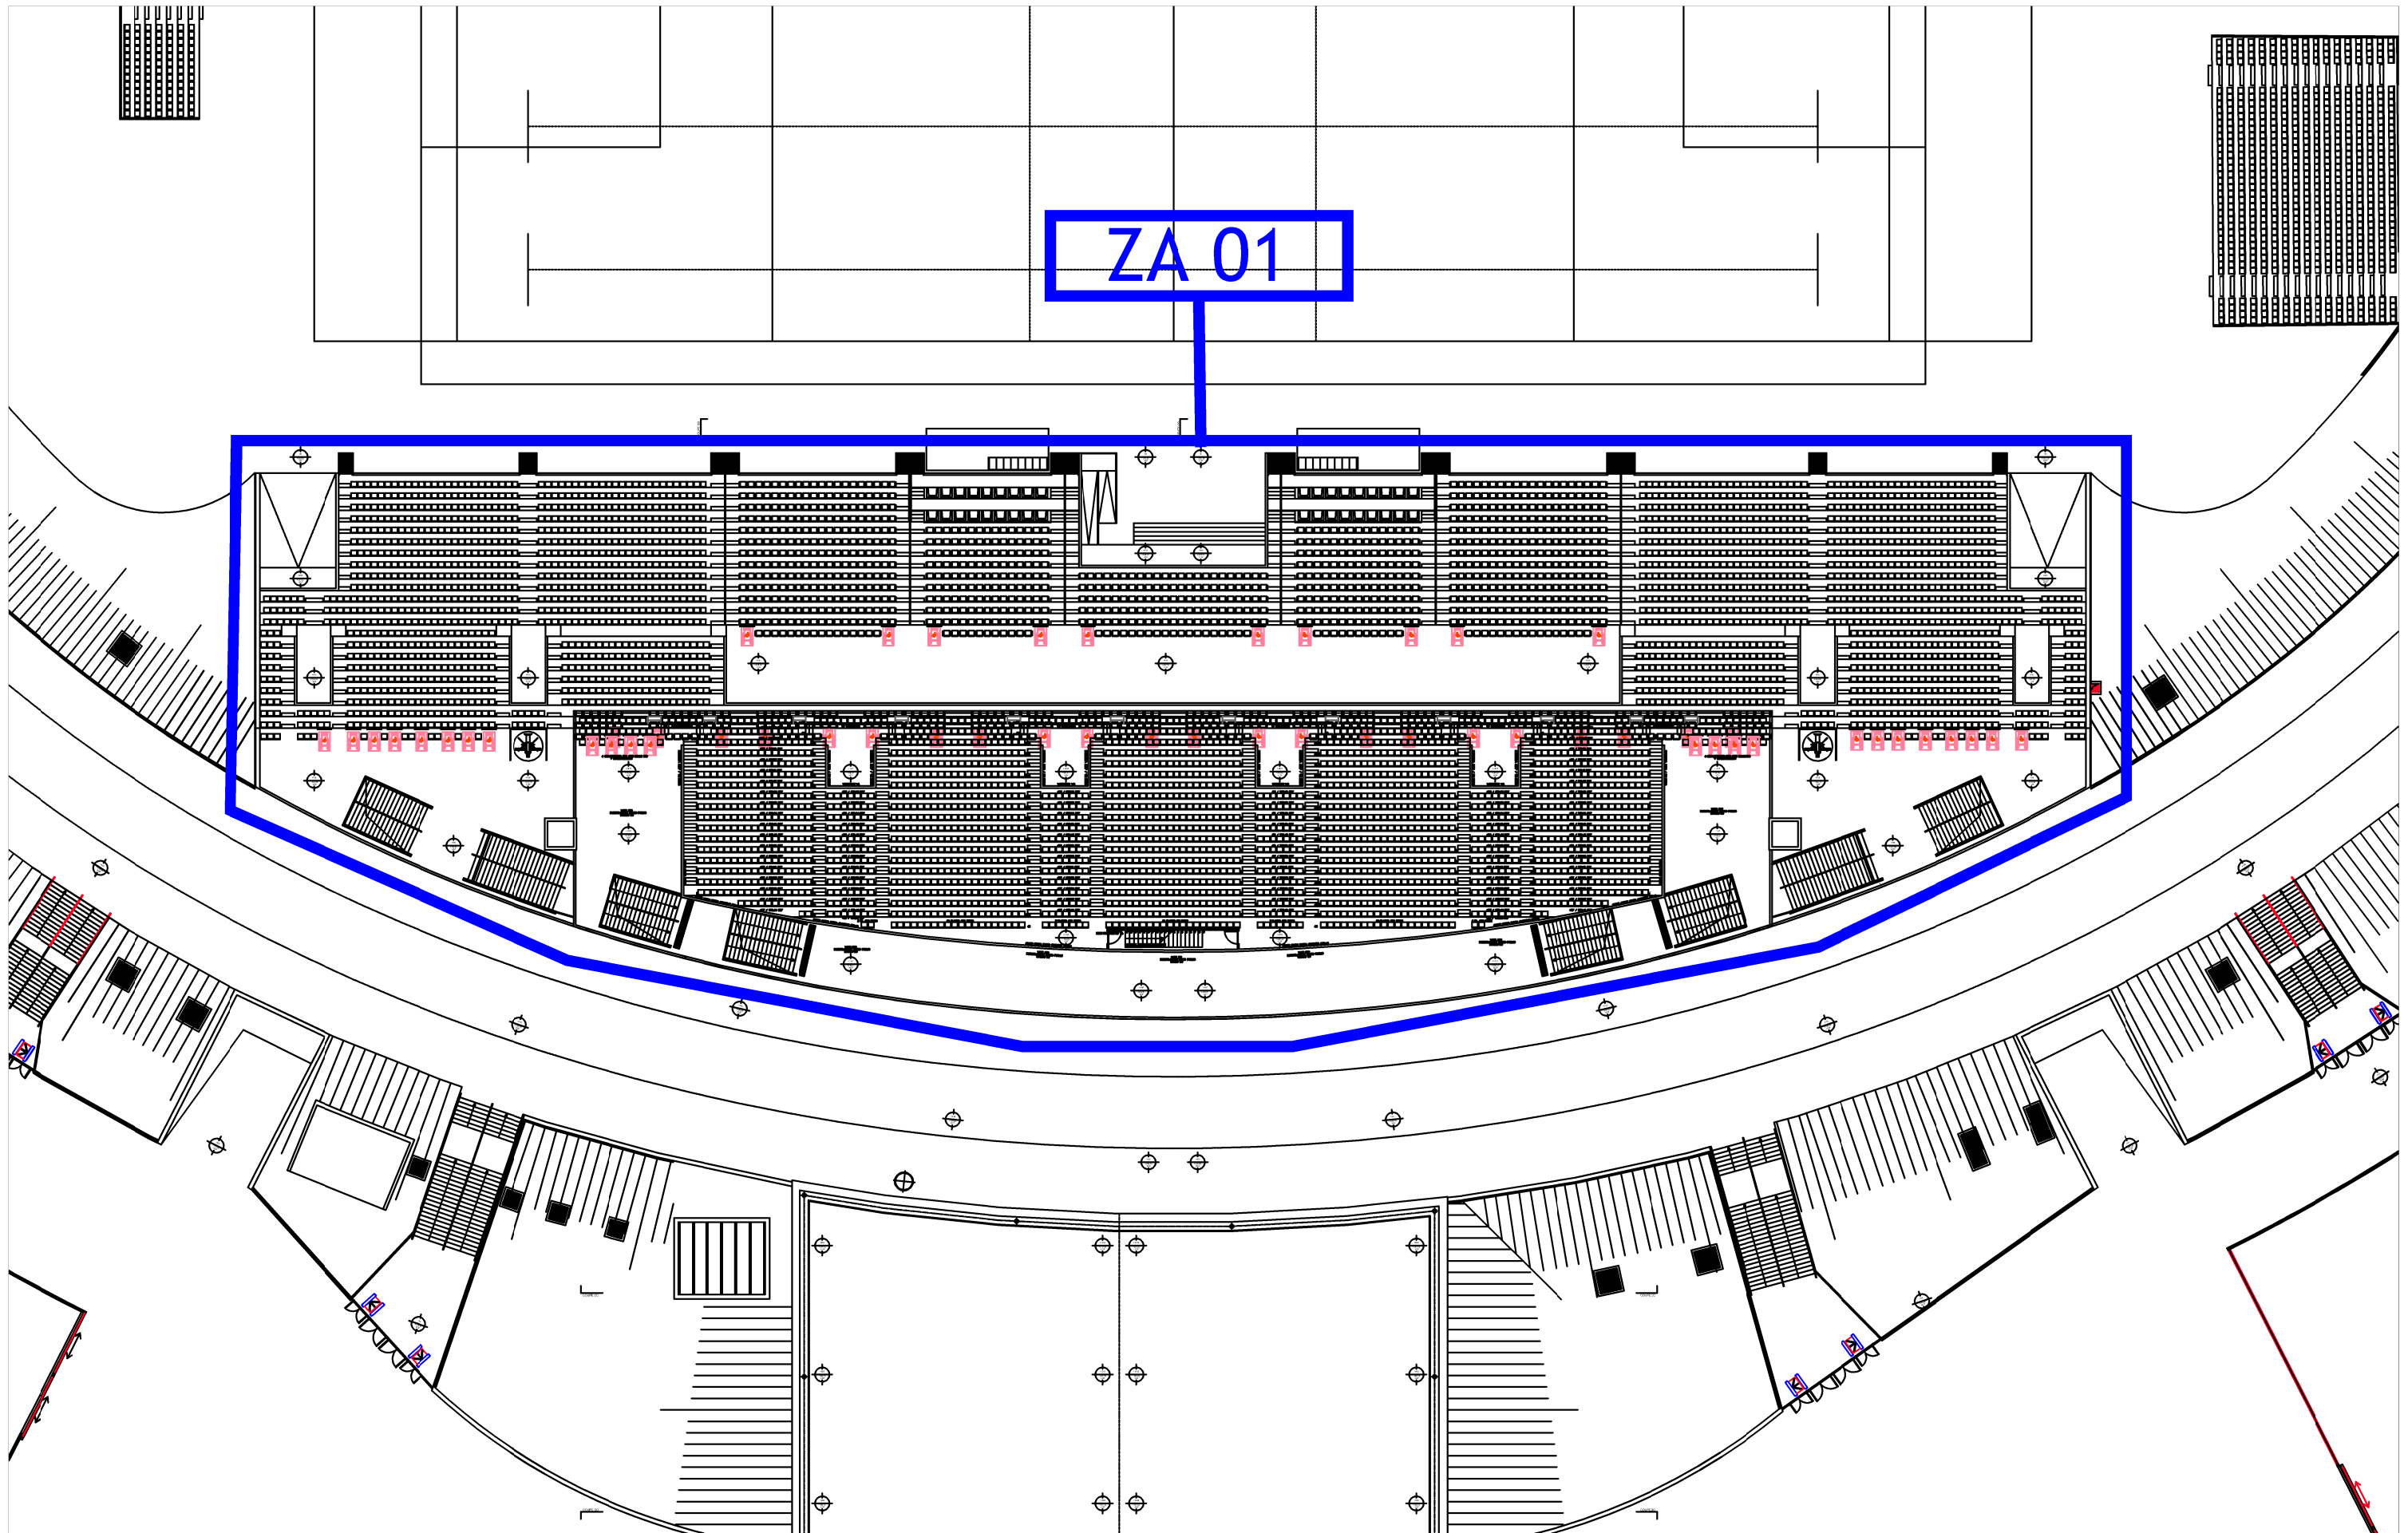

ZA 01

MOA	Clermont Auvergne Métropole
MOE	Atelier Ferret Architecture

Extension des Tribunes du Stade Gabriel Montpied
 4 rue Adiren Mabrut
 63 100 Clermont-Ferrand



Agence Occitanie
 Aéropole 1
 5 avenue Albert Durand
 31700 BLAGNAC

INDICES	DATES	MODIFICATIONS	DESSINE PAR	VERIFIE PAR
-				
1	18/03/22	DPA MODIF	LC	LC
0	17/06/21	Mise à jr fd de plan	SM	
0	31/05/21	Première version	SM	

PLAN DE ZONES DE MISE EN SECURITE INCENDIE				PHASE
DATE D'ORIGINE		NIVEAU	R+5	DPA MOD
ECHELLE	SANS			N° AFFAIRE
FICHER	Plan R+5 17-03-22.dwg			B.19.1.7175