


## EXTENSION DES TRIBUNES DU STADE GABRIEL MONTPIED - CLERMONT FERRAND

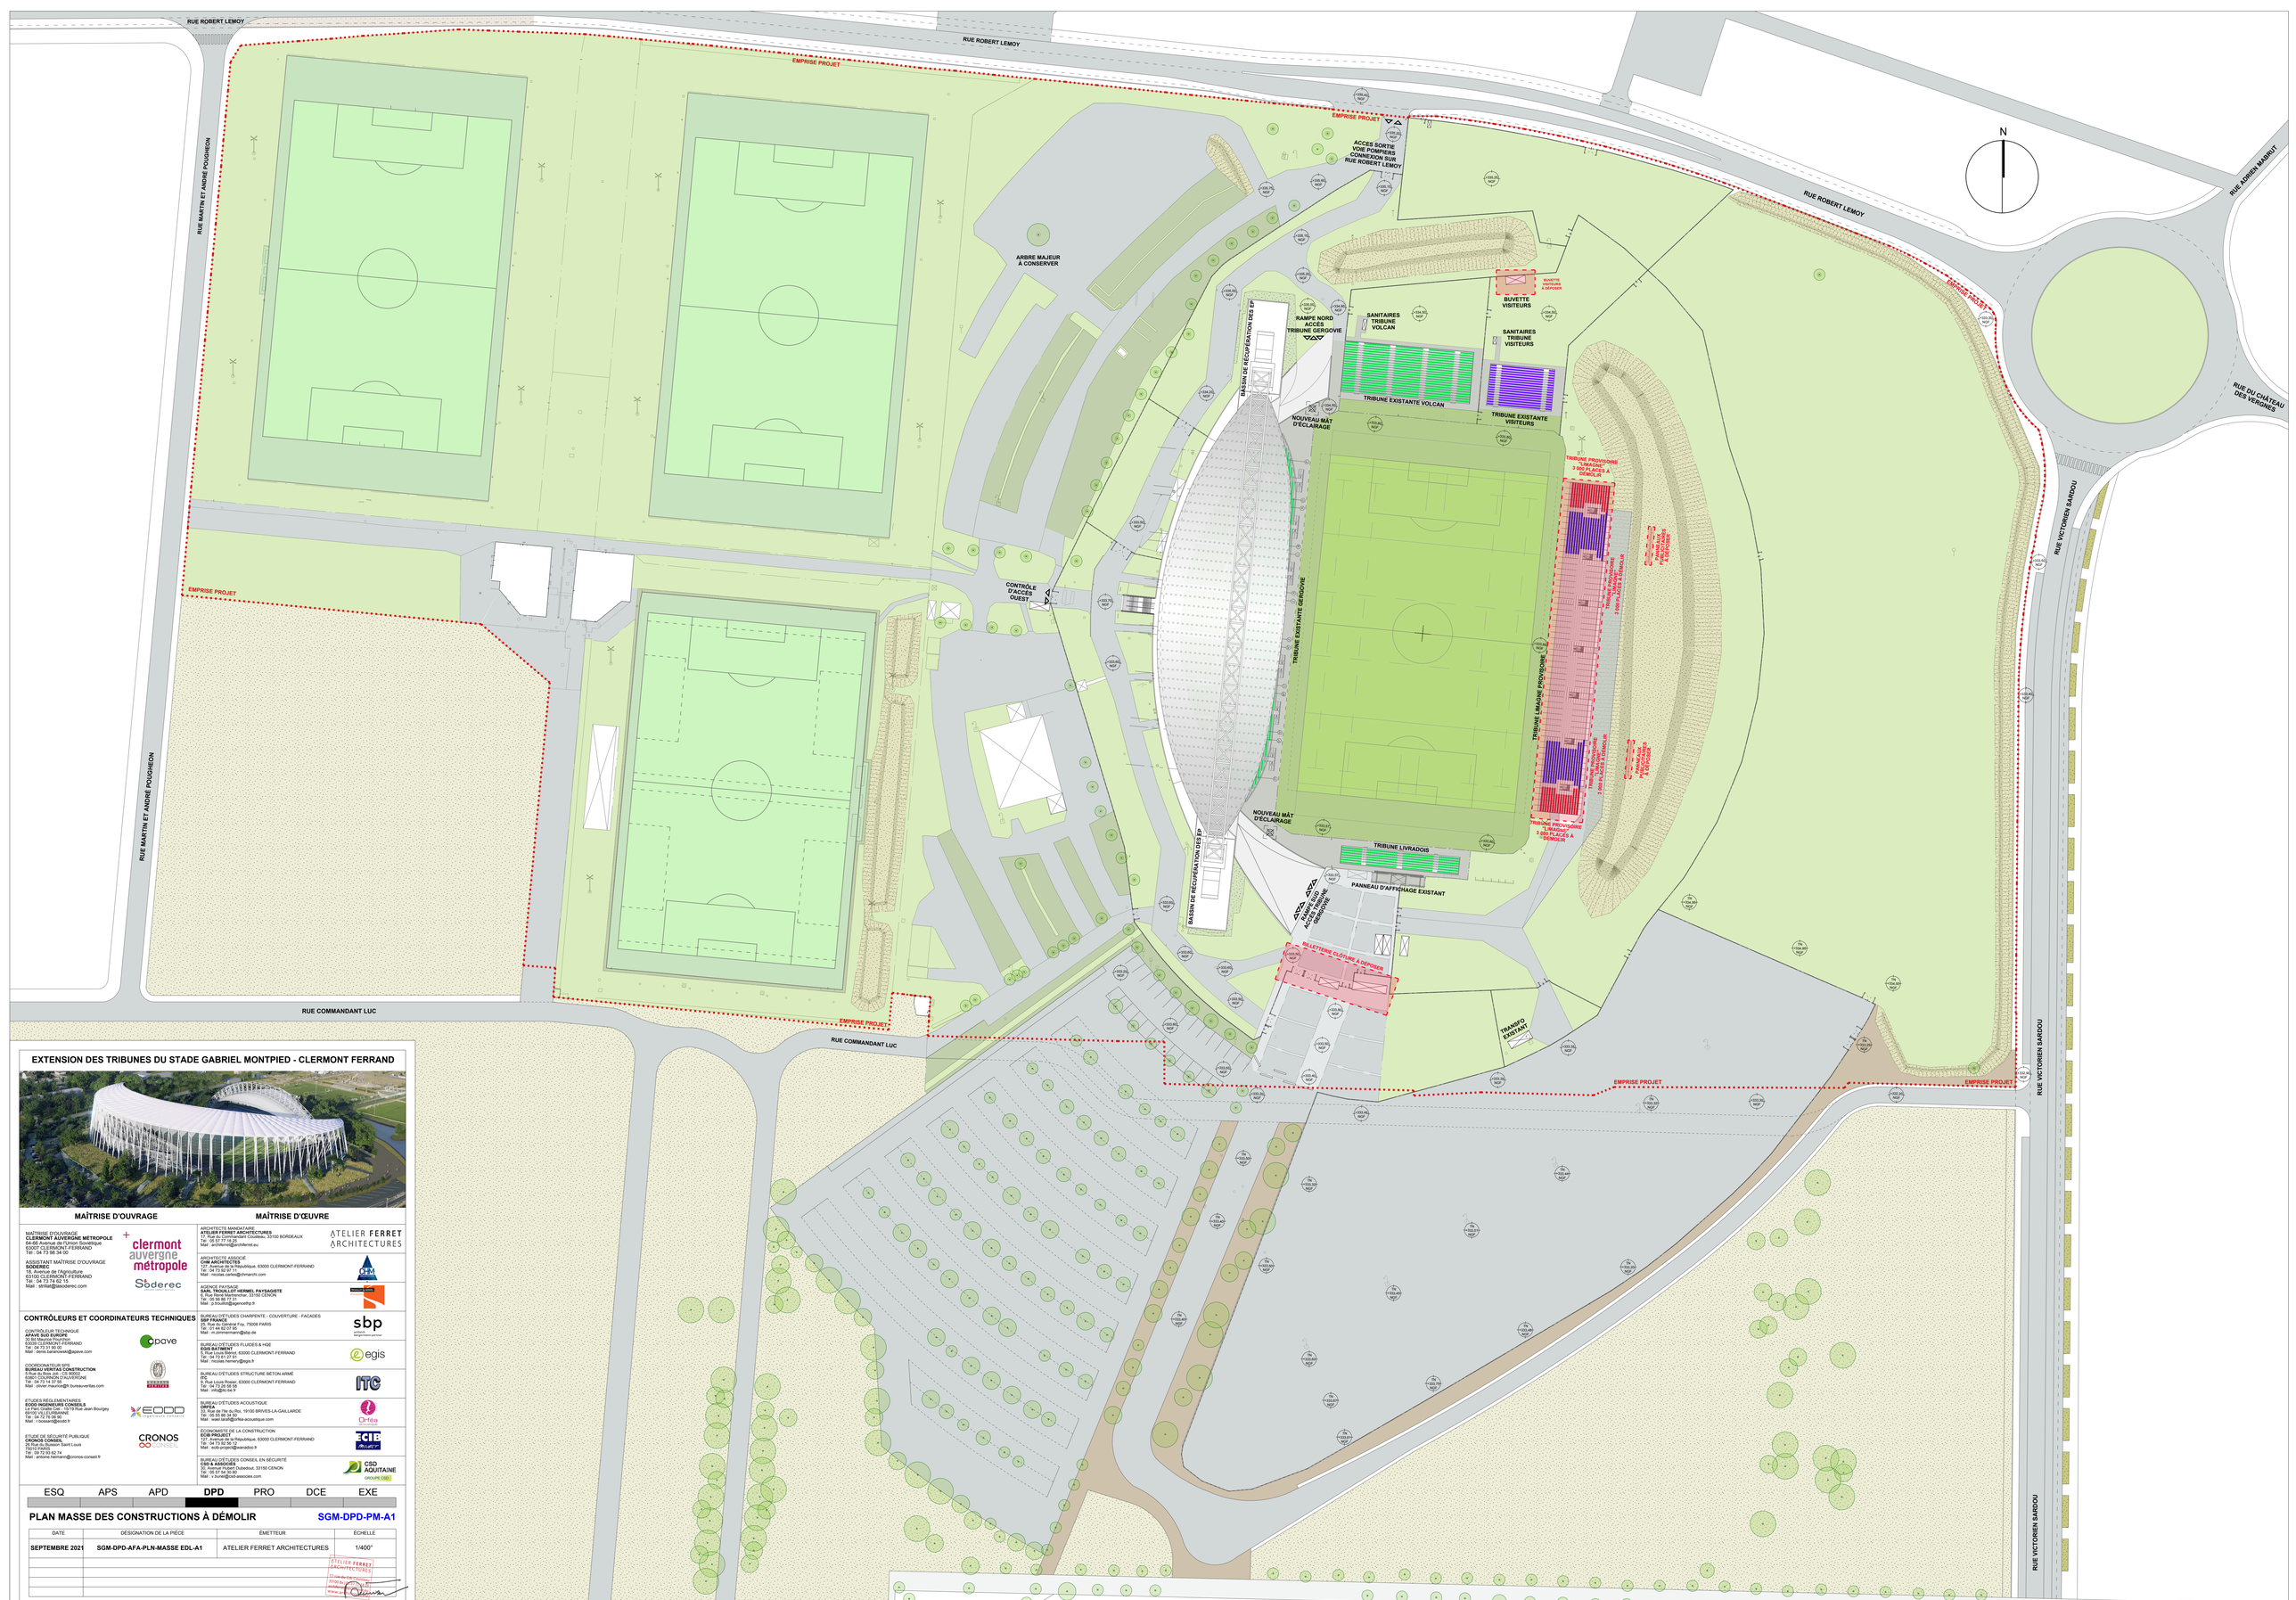

**MAÎTRISE D'OUVRAGE**

MAÎTRISE D'OUVRAGE
**CLERMONT AUVERGNE MÉTROPOLE**
64-66 Avenue de l'Union Soviétique
63000 CLERMONT-FERRAND
Tél : 04 73 98 34 00

ASSISTANT MAÎTRISE D'OUVRAGE
**SODEREC**
16, Avenue de l'Agriculture
63100 CLERMONT-FERRAND
Tél. : 04 73 74 62 15
Mail : strillat@lasoderec.com

**MAÎTRISE D'ŒUVRE**

ARCHITECTE MANDATAIRE
**ATELIER FERRET ARCHITECTURES**
17, Rue du Commandant Coiteteau, 33100 BORDEAUX
Tél : 05 56 69 67 11
Mail : architecte@architecte.eu

ARCHITECTE ASSOCIÉ
**CHM ARCHITECTES**
127, Avenue de la République, 63000 CLERMONT-FERRAND
Tél : 04 73 92 67 11
Mail : nicolas.carles@chmarchi.com

AGENCE PAYSAGE
**ATELIER DES PAYSAGES HERMEL PAYSAGISTE**
6, Rue René Marmorchar, 33150 CENON
Tél : 05 56 86 77 31
Mail : g.troudet@agencehp.fr

BUREAU D'ÉTUDES CHARPENTE – COUVERTURE – FACADES
**SBP FRANCE**
25, Rue du Général Foy, 75008 PARIS
Tél : 01 53 83 71 71
Mail : m.zimmermann@sbp.de

BUREAU D'ÉTUDES FLUIDES & HQE
**EGIS BATIMENT**
7, Rue Louis Rosier, 63000 CLERMONT-FERRAND
Tél : 04 73 61 27 91
Mail : nicolas.hemery@egis.fr

BUREAU D'ÉTUDES STRUCTURE BÉTON ARMÉ
**ITC**
7, Rue Louis Rosier, 63000 CLERMONT-FERRAND
Tél : 04 73 26 58 58
Mail : info@itc-be.fr

BUREAU D'ÉTUDES ACOUSTIQUE
**ORFEA**
33, Rue de l'Ile du Roi, 19100 BRIVES-LA-GAILLARDE
Tél : 05 55 74 74 74
Mail : ward.tkint@orfea-acoustique.com

ECONOMISTE DE LA CONSTRUCTION
**ECIB PROJECT**
127, Avenue de la République, 63000 CLERMONT-FERRAND
Tél : 04 73 92 58 12
Mail : ecib-project@wanadoo.fr

BUREAU D'ÉTUDES CONSEIL EN SÉCURITÉ
**CSD & ASSOCIÉS**
10, Rue de Dublin Dubedout, 33150 CENON
Tél : 05 56 86 77 31
Mail : v.bunel@csd-associes.com

**CONTRÔLEURS ET COORDINATEURS TECHNIQUES**

CONTRÔLEUR TECHNIQUE
**APAVE SUD EUROPE**
30 Bd Maurice Bouchon
63018 CLERMONT-FERRAND
Tél : 04 73 31 90 00
Mail : denis.barankoski@apave.com

COORDONNATEUR SPS
**BUREAU VERITAS CONSTRUCTION**
6 Rue du Bois Joli - CS 90002
63037 CLERMONT-FERRAND
Tél : 04 73 14 57 00
Mail : olivier.maurice@fr.bureauveritas.com

ÉTUDES RÉGLEMENTAIRES
**ECODD ENGINEERING CONSEILS S.**
La Plaine Guillon 1, 10 Rue Jean Bourgey
69100 VILLEURBANNE
Tél : 04 72 76 98 50
Mail : l.bossard@ecodd.fr

ÉTUDE DE SÉCURITÉ PUBLIQUE
**CRONOS CONSEIL**
28 Rue du Docteur Saint Louis
75010 PARIS
Tél : 01 42 02 82 74
Mail : antoine.helmans@cronos-conseil.fr

| ESQ | APS | APD | **DPD** | PRO | DCE | EXE |
|---|---|---|---|---|---|---|

## PLAN MASSE DES CONSTRUCTIONS À DÉMOLIR — SGM-DPD-PM-A1

| DATE | DÉSIGNATION DE LA PIÈCE | ÉMETTEUR | ÉCHELLE |
|---|---|---|---|
| **SEPTEMBRE 2021** | **SGM-DPD-AFA-PLN-MASSE EDL-A1** | ATELIER FERRET ARCHITECTURES | 1/400° |
| | | | |
| | | | |
| | | | |
| | | | |