


RUE ROBERT LEMOY

LÉGENDE DES REVÊTEMENTS - PLAN MASSE

REVÊTEMENT DE TYPE ENROBÉS	[Light Green Box]
REVÊTEMENT DE STATIONNEMENTS DALLE TTE + GAZON (TYPE EVERGREEN)	[Light Green Box with Grid]
REVÊTEMENT STATIONNEMENTS TERRE / PIERRE / ENHERBEMENT	[Light Green Box with Dotted Pattern]
REVÊTEMENT PARVIS PIÉTONS - BÉTON MINÉRAL	[Light Green Box with Horizontal Lines]
NOUFS PAYSAGÈRES DRAINANTES	[Light Green Box with Diagonal Lines]
SURFACES ENHERBÉES - MASSIFS PLANTATIONS	[Light Green Box with Vertical Lines]
SURFACES TALUS PÉRIPHÉRIQUE PLANTÉ	[Light Green Box with Stippled Pattern]

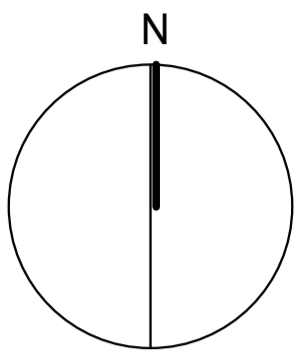


RUE MARTIN ET ANDRÉ POUHÉON

RUE ROBERT LEMOY

RUE VICTORIEN SARDOU

RUE COMMANDANT LUC

EXTENSION DES TRIBUNES DU STADE GABRIEL MONTPIED - CLERMONT FERRAND

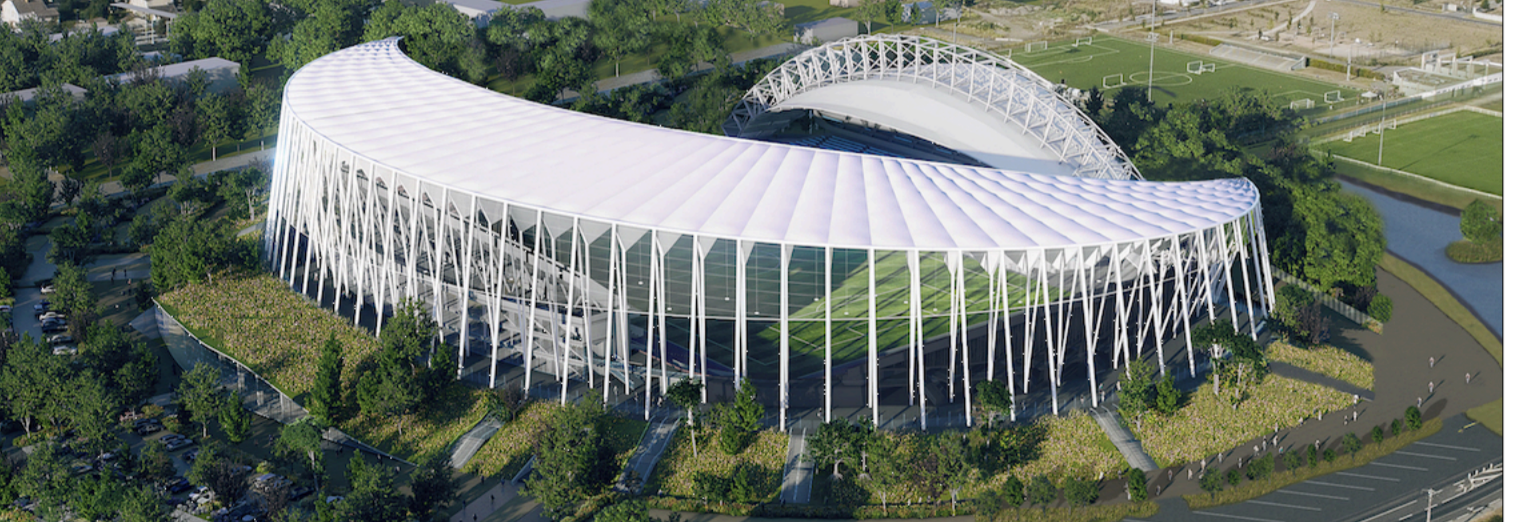

MAÎTRISE D'OUVRAGE MAYORAT DE CLERMONT CLERMONT AUVERGNE MÉTROPOLITAIN 10000 CLERMONT FERRAND M. 04 77 12 12 12 M. 04 77 12 12 12	MAÎTRISE D'ŒUVRE ATELIER FERRET ARCHITECTURES 10000 CLERMONT FERRAND M. 04 77 12 12 12 M. 04 77 12 12 12
CONTRÔLEURS ET COORDINATEURS TECHNIQUES ADVOY EGIS ITC CRONOS ADOTAIN	PROFILS DES COORDONATEURS SBD EGIS ITC CRONOS ADOTAIN

ESQ	APS	APD	DPA	PRO	DCE	EXE
DOSSIER AUTORISATIONS ENVIRONNEMENTALES - PJ N°2-AOT-PLAN MASSE PROJET						
DATE	DÉSIGNATION DE LA PIÈCE	ÉMETTEUR	ÉCHELLE			
JULIET 2021	SOM-AOT-AF-PLAN-MASSE-PROJET	ATELIER FERRET ARCHITECTURES	1/400'			

