


EXTENSION DES TRIBUNES DU STADE GABRIEL MONTPIED - CLERMONT FERRAND

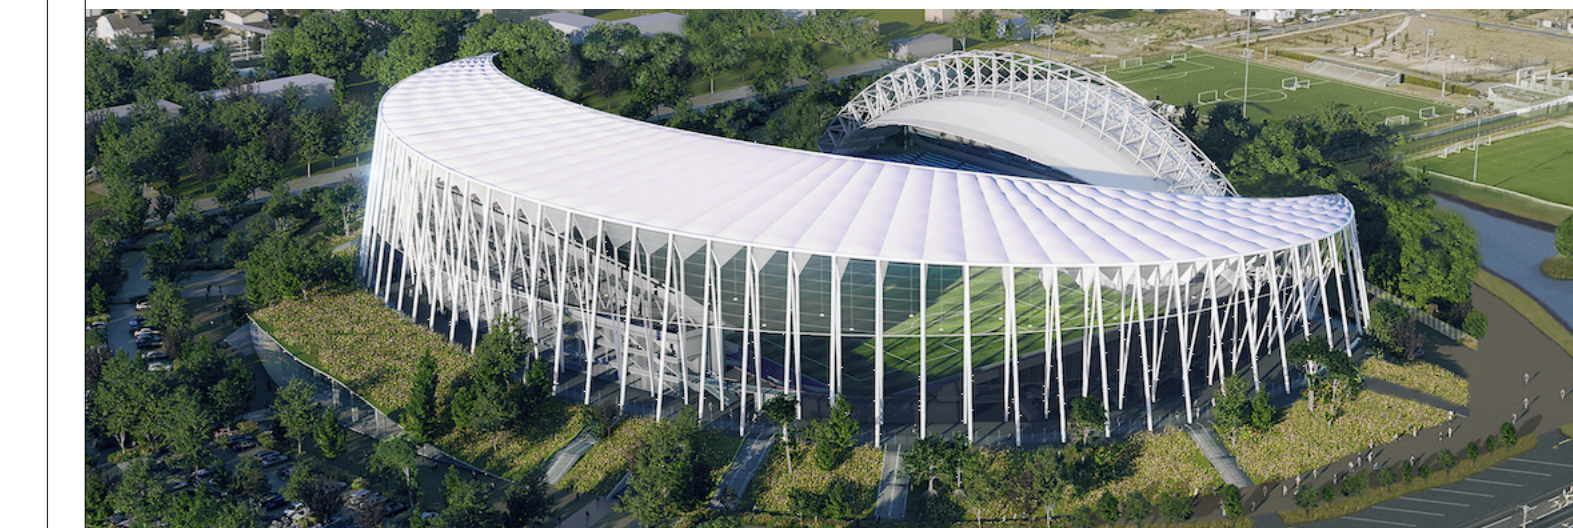

MÂITRISE D'OUVRAGE **MÂITRISE D'ŒUVRE**

<p>MÂITRISE D'OUVRAGE CLERMONT AUVERGNE METROPOLE 64-86 Avenue de l'Union Soviétique 63007 CLERMONT-FERRAND Tél : 04 73 98 34 00</p> <p>ASSISTANT MÂITRISE D'OUVRAGE SODEREC 15, Avenue de l'Agriculture 63100 CLERMONT-FERRAND Tél : 04 73 74 62 15 Mail : sfilan@soderec.com</p>	<p>MÂITRISE D'ŒUVRE ATELIER FERRET ARCHITECTURES 17, Rue du Comte de Guéroux, 33100 BORDEAUX Tél : 05 57 77 18 25 Mail : atelierferret@atelierferret.eu</p> <p>ARCHITECTE ASSOCIE CHM ARCHITECTES 127 Avenue de la République, 63000 CLERMONT-FERRAND Tél : 04 73 92 97 11 Mail : nicolas.chm@chmarchitectes.com</p> <p>AGENCE PAYSAGE SARL TROUILLOT HERMEL PAYSAGISTE 6, Rue Paul Maréchal, 33100 CENON Tél : 05 56 56 77 31 Mail : o.troillot@stetp.fr</p>
---	---

<p>CONTRÔLEURS ET COORDINATEURS TECHNIQUES</p> <p>CONTRÔLEUR TECHNIQUE ARAVE SUD EUROPE 30 Boulevard Pourchon 63000 CLERMONT-FERRAND Tél : 04 73 31 90 00 Mail : arave.sud@arave-sud.com</p> <p>COORDONATEUR SPS BUREAU VERITAS CONSTRUCTION 5 Rue du Bois-Join, CS 10000 63801 COURMIGNON D'Auvergne Tél : 04 73 14 37 52 Mail : olivier.maurice@bureauveritas.com</p> <p>ETUDES RELEMENTAIRES EGIS INGENIERES CONSEL Le Parc Grate Ciel - 1519 Rue Jean Bourguy 69100 LYON Tél : 04 72 76 08 00 Mail : ecom@egis.com</p> <p>ETUDE DE SECURITE PUBLIQUE CRONOS CONSEIL 25 Rue de l'Union-Saint-Louis 75019 PARIS Tél : 09 72 03 62 24 Mail : antoine.henman@cronos-conseil.fr</p>	<p>BUREAU D'ETUDES CHARPENTE - COUVERTURE - FACADES SBP FRANCE 25, Rue du Général Fay, 75006 PARIS Tél : 01 44 42 07 99 Mail : m.commerant@sbp.fr</p> <p>BUREAU D'ETUDES FLUIDES & HGE EGIS BATIMENT 6, Rue Louis Rosier, 63000 CLERMONT-FERRAND Tél : 04 73 61 27 91 Mail : nicolas.henry@egis.fr</p> <p>BUREAU D'ETUDES STRUCTURE BETON ARMEE ITC 8, Jean Louis Rosier, 63000 CLERMONT-FERRAND Tél : 04 73 26 58 58 Mail : itc@itc.fr</p> <p>BUREAU D'ETUDES ACOUSTIQUE ORFÈA 33, Rue de l'Île du Roi, 19100 BRIVES-LA-GAILLARDE Tél : 05 58 58 34 00 Mail : henri.lar@orfea-acoustique.com</p> <p>ECONOMISTE DE LA CONSTRUCTION CS&A ASSOCIES 127 Avenue de la République, 63000 CLERMONT-FERRAND Tél : 04 73 92 97 12 Mail : ecab-projet@wanadoo.fr</p> <p>BUREAU D'ETUDES CONSEIL EN SECURITE CSD & ASSOCIES 30, Avenue Hubert Dubouat, 33150 CENON Tél : 05 57 46 20 80 Mail : v.dunat@csoa-associates.com</p>
---	--

ESQ	APS	APD	DPA	PRO	DCE	EXE
-----	-----	-----	-----	-----	-----	-----

DOSSIER AUTORISATIONS ENVIRONNEMENTALES PJ N°2 BIS-AOT-COUPÉ PROJET

DATE	DESIGNATION DE LA PIÈCE	ÉMETTEUR	ÉCHELLE
SEPTEMBRE 2021	SGM-AOT-AFA-COUPÉ PROJET TRANSVERSALE	ATELIER FERRET ARCHITECTURES	1/200'

ATELIER FERRET ARCHITECTURES
 17 Rue du Comte de Guéroux
 33100 BORDEAUX
 Tél : 05 57 77 18 25
 atelierferret@atelierferret.eu