

**DOSSIER DE
DEMANDE
D'AUTORISATION
ENVIRONNEMENTALE**

Annexe VII


**Plan d'ensemble à l'échelle
1/2000
Plan topographique
Représentations des dessertes
et du phasage d'exploitation**

Source Biobasic Environnement


Desserte du site



Emprises concernées par la demande d'Autorisation Environnementale

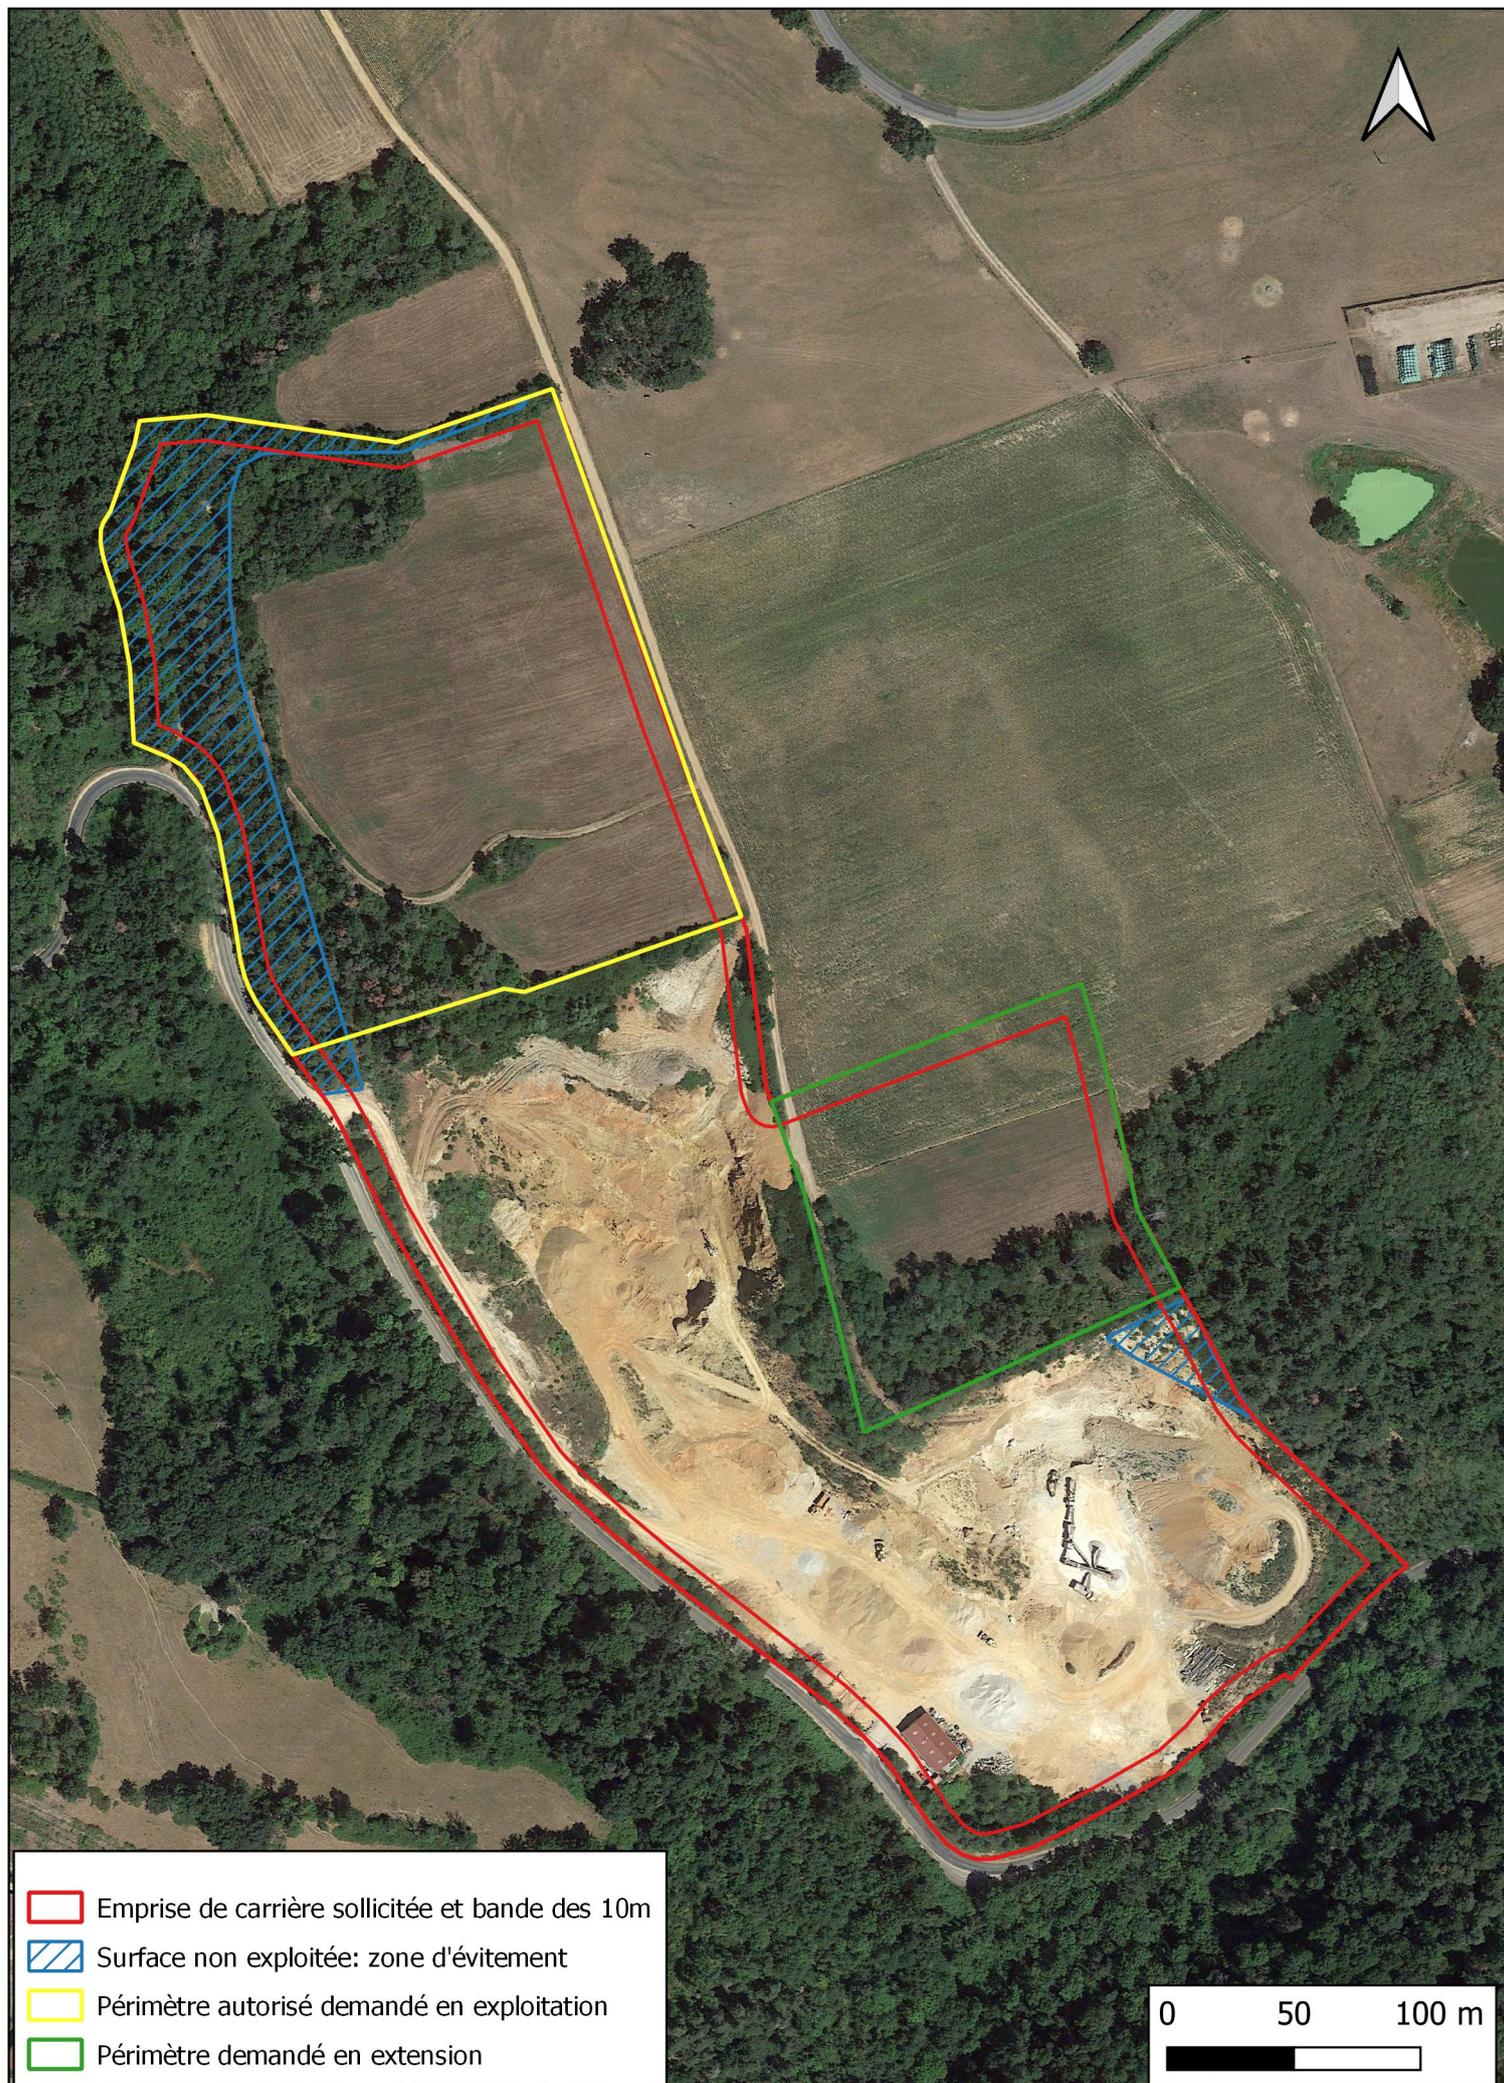


Plan de principe du phasage d'exploitation

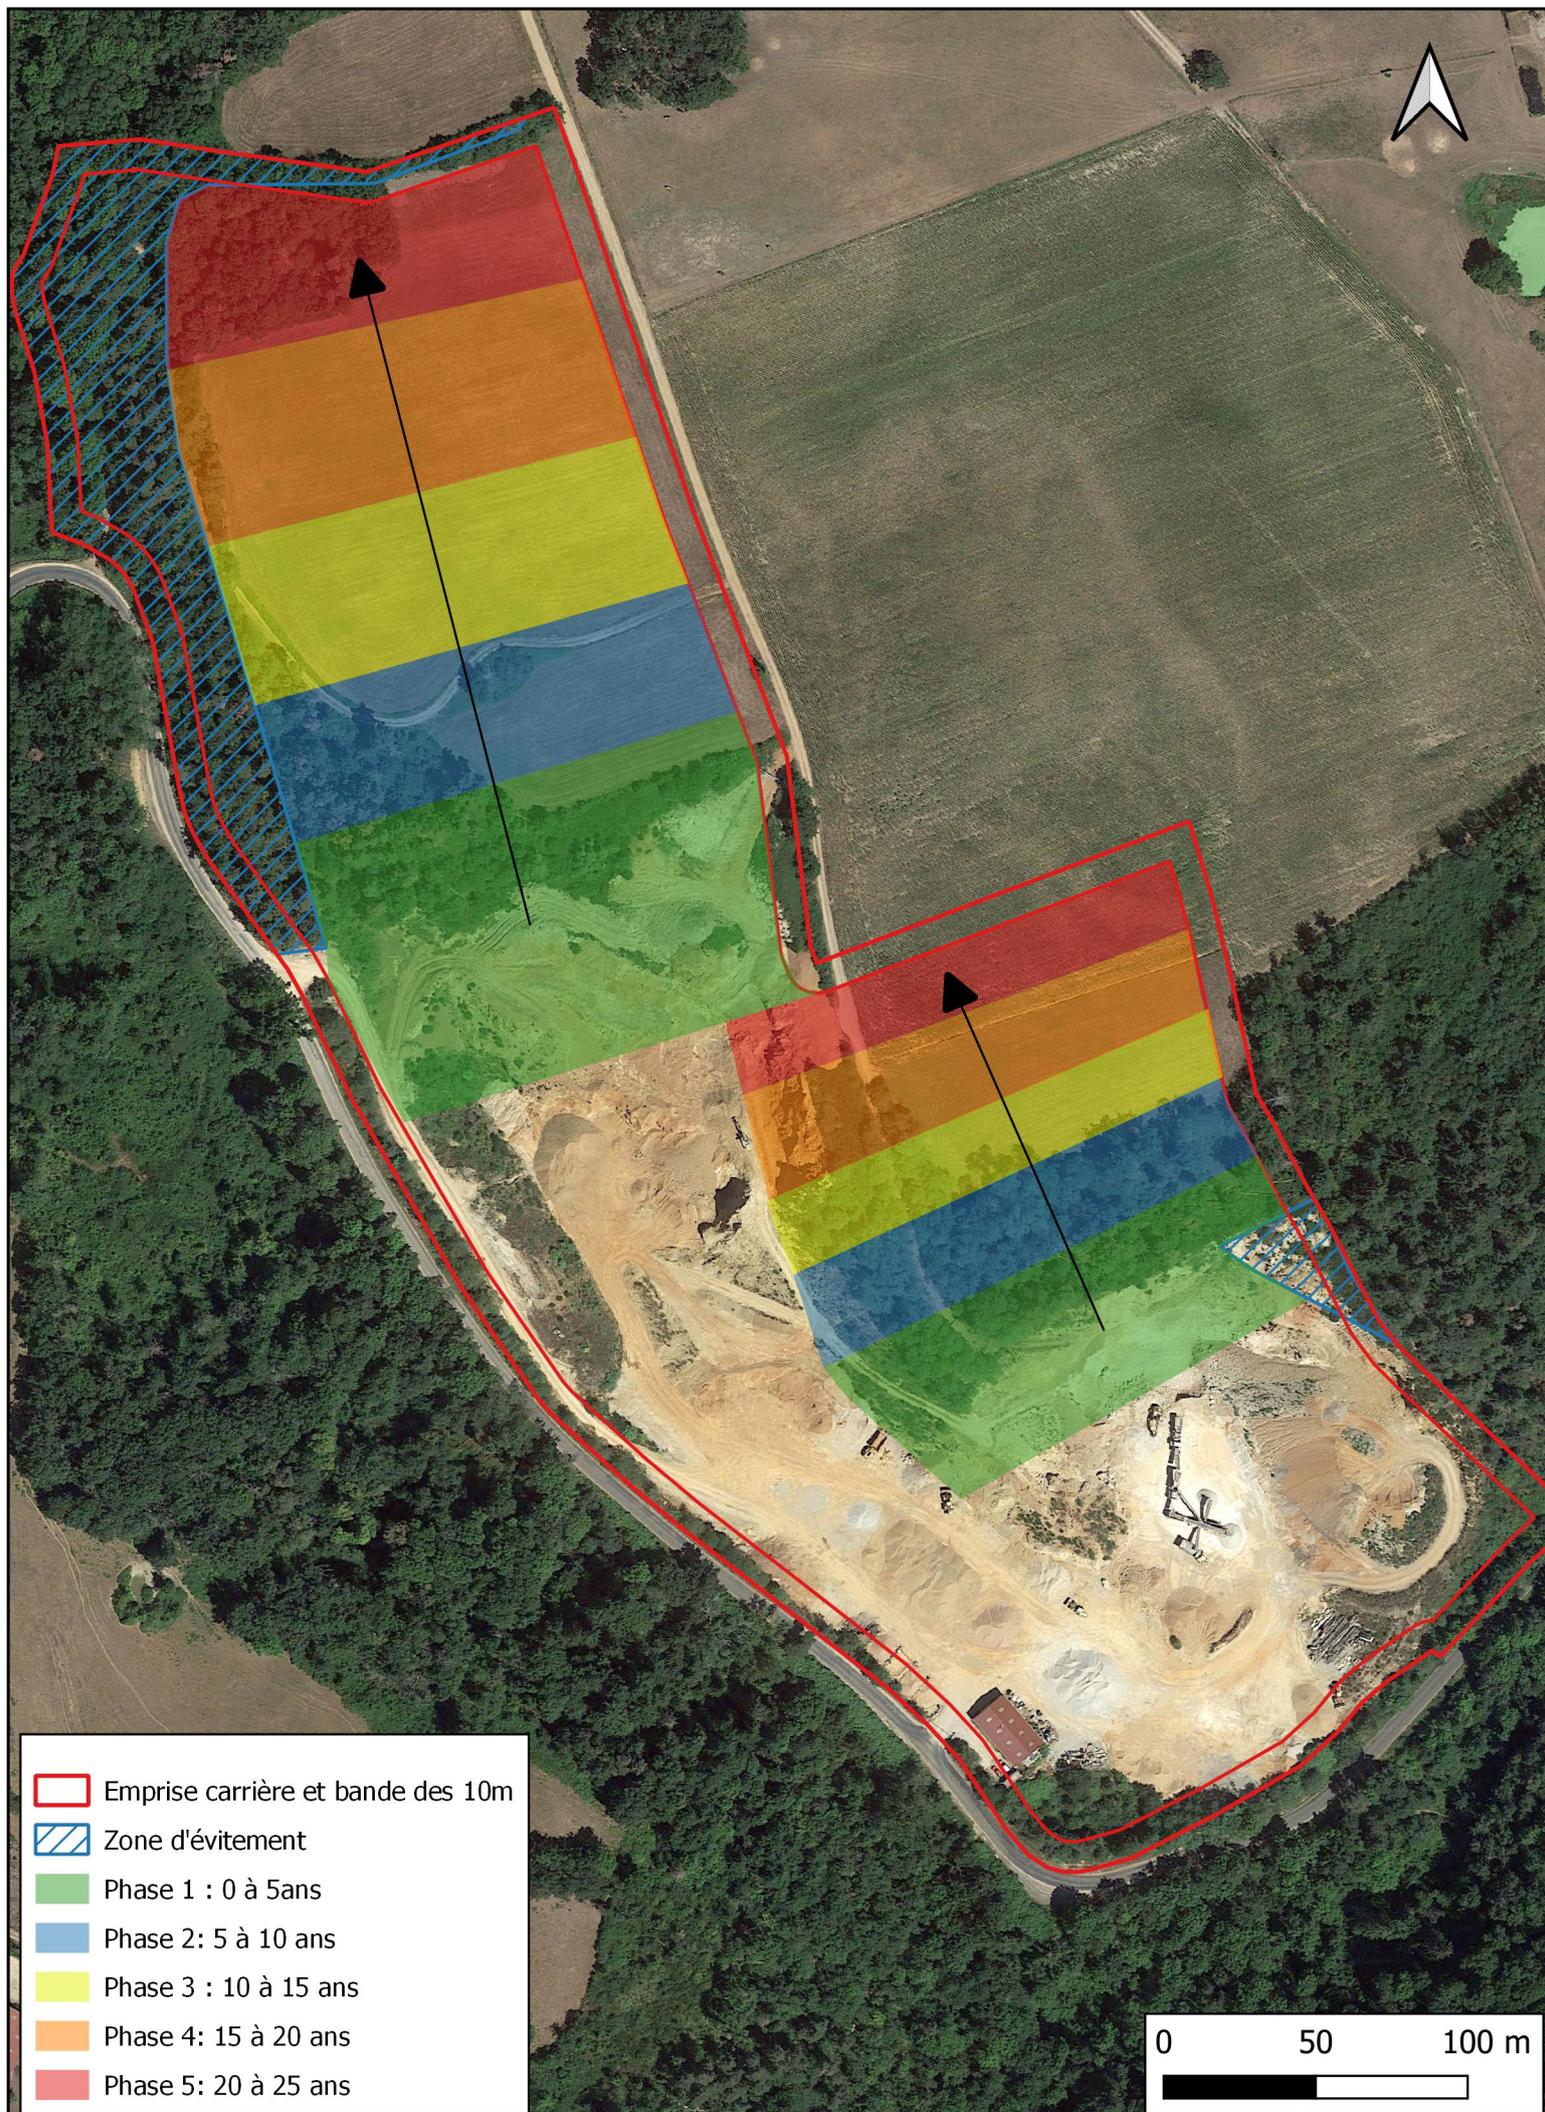

PLAN D'ENSEMBLE AU 1/2000



- ▭ Emprise projet et bande des 10m
- ▭ Périmètre autorisé demandé en exploitation
- ▭ Périmètre demandé en extension d'autorisation
- ▨ Zone d'évitement non exploitée
- Réseau telecom
- Réseau routier
- - - Rayon de 100m autour du projet

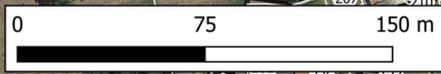

Aperçu topographique du site d'intérêt

