

AU 3, 4, 5 – CARTES ET PLANS

PROJET EOLIEN DE BRIFFONS

*Installation de 9 éoliennes,
2 postes de livraison
et 1 pylône de supervision*

Maître d'Ouvrage:

SAS Parc éolien de Briffons

*Chez EDF EN France
Cœur Défense - Tour B
100 Esplanade du Général De Gaulle
92932 Paris La Défense Cedex*

Adresse de Correspondance :

EDF EN France


*Centre d'Affaires Wilson - Quai Ouest
35, Boulevard de Verdun
34500 Béziers
Tel : 04-67-62-95-38*



**Novembre 2016
Complété Octobre 2017**

Pièces constitutives du dossier «AU 3, 4, 5» pour l'Autorisation Unique

	Tableaux récapitulatifs	È.....Í
	Tableau récapitulatif du foncier concerné par le projet éolien	Ë
	Tableau récapitulatif des coordonnées des éoliennes	Ë
	Tableau récapitulatif des coordonnées des postes de livraison et du pylone de supervision	Ë
AU 3	Cartes de situation du terrain	Ë
	Localisation générale du projet éolien	È
	Carte de situation au 1/25000e	È
	Vue aérienne	È
	Plan cadastral du foncier concerné par le projet (implantation et survol)	È
AU 4	Plans des abords de l'installation au 1/2500e (voir documents joints au format A\$)	15
AU 5	Plans d'ensemble au 1/500e (voir documents joints au format A2)	17

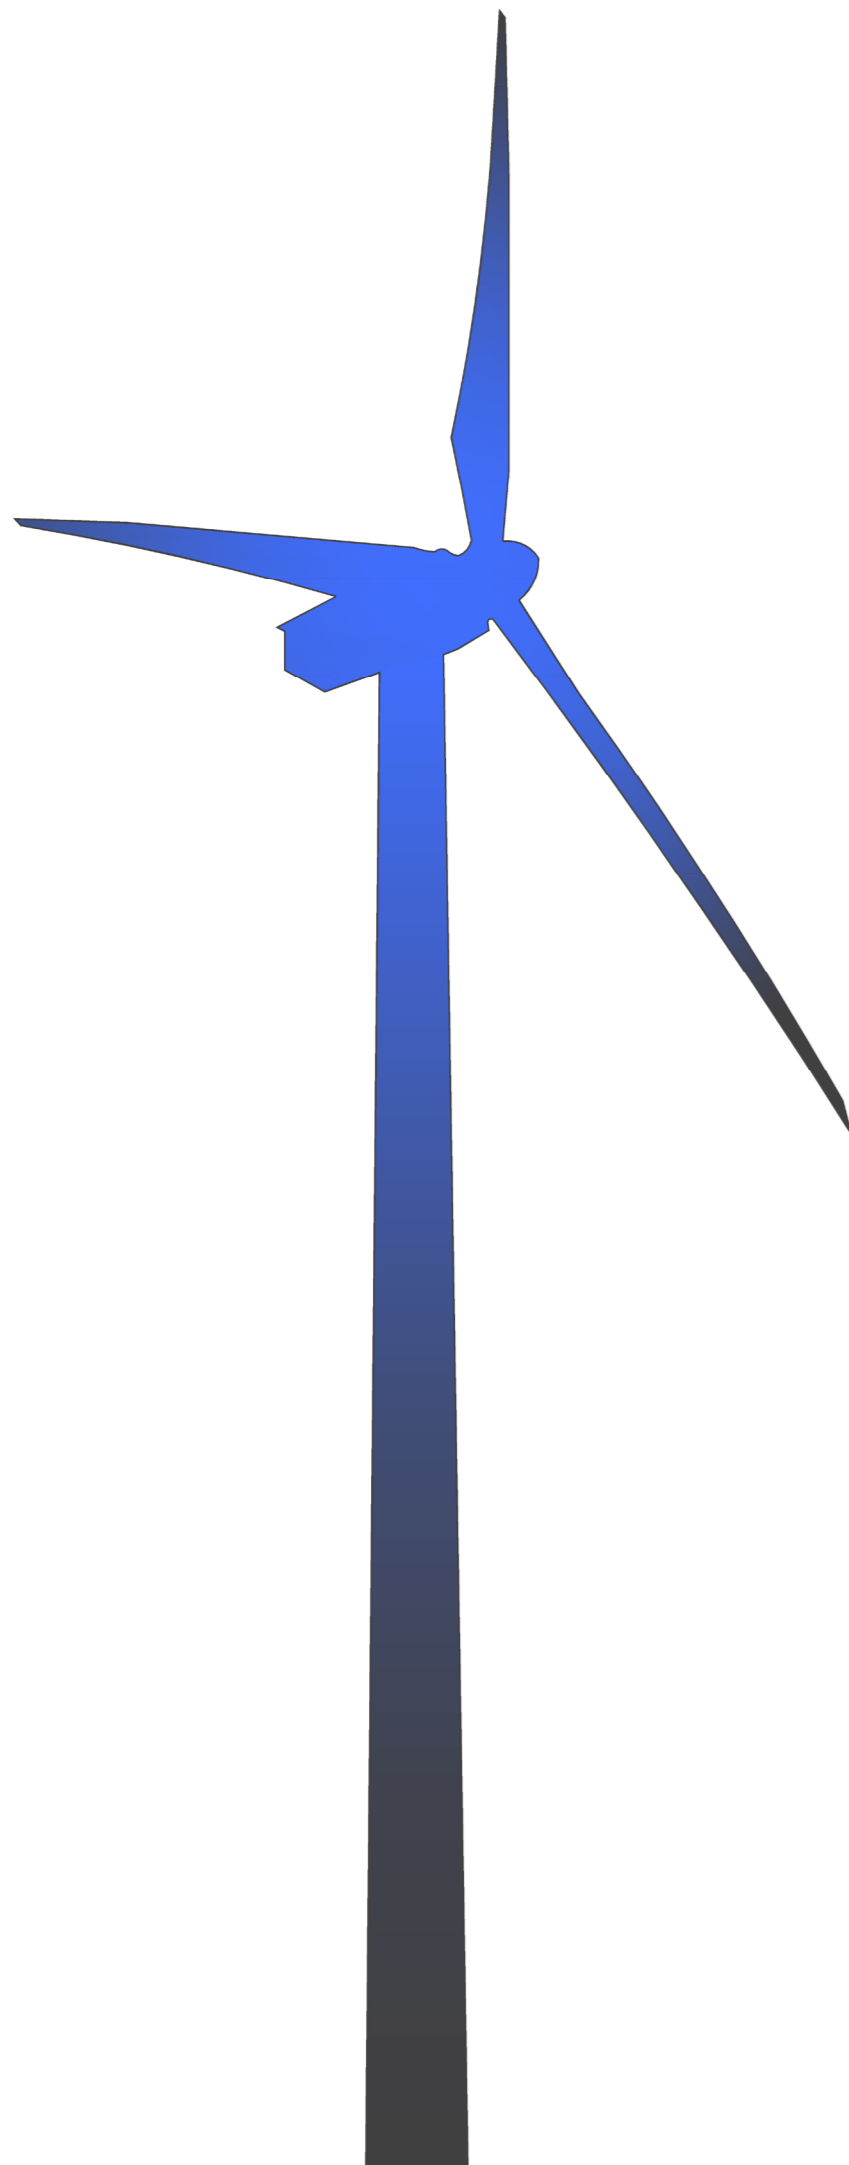

Tableaux Récapitulatifs

Contenu

- Tableau récapitulatif du foncier concerné par le projet éolien
- Tableau récapitulatif des coordonnées des éoliennes
- Tableau récapitulatif des coordonnées des postes de livraison et du pylône de supervision

Architecte

I'M IN ARCHITECTURE
80 rue du Faubourg Saint Denis 75010 PARIS
06 71 15 45 63 // im.in.archi@gmx.com
SARL au capital de 16500€
533 863 940 R.C.S. PARIS



EDF EN FRANCE
Centre d'Affaires Wilson - Quai Ouest
35, boulevard de Verdun
34500 Béziers


Tableau récapitulatif du foncier concerné par le projet

	Parcelles d'implantation	Parcelles survolées	Surface totale de la parcelle implantée (m ²)	Surface des constructions (m ²)	Adresse Lieu-Dit
Eolienne E01	ZA 7	ZA 5 - ZA 6	18 110	36,32	PIOT
Eolienne E02	ZB 43	-	29 640	36,32	SUR LE MURGUET
Eolienne E03	ZB 1	-	455 200	36,32	BOIS ROYAL
Eolienne E04	ZB 27	ZB 1	21 250	36,32	SUR LE MURGUET
Eolienne E05	ZB 3	ZC 34	43 030	36,32	PRE DU GUET
Eolienne E06	AD 3	-	428 950	36,32	BOIS DU MURGUET
Eolienne E07	AD 3	-	428 950	36,32	BOIS DU MURGUET
Eolienne E08	ZH 16	ZH 17 - ZI 23	7 550	36,32	LA PRADE
Eolienne E09	ZK 5	ZK 9	21 110	36,32	LE PEUX
Poste de Livraison 1	ZB 1	-	455 200	26,03	BOIS ROYAL
Poste de Livraison 2	ZH 25	-	37 140	26,03	SUQUET DE LA NUGERE
Pylone de supervison	ZC 10	-	43 060	0	CHAUMADOUX

**Tableau récapitulatif des coordonnées des éoliennes,
des postes de livraison électrique et du pylône de supervision**

	Coordonnées RGF93 - Lambert 93		Coordonnées WGS 84 - DMS		Caractéristiques (m)			Altitude au Sol (m NGF)	Altitude en bout de pale (m NGF)
	Abscisse	Ordonnée	Longitude (Est)	Latitude (Nord)	Hauteur d'Axe	Diam du. Rotor	Hauteur Max		
Eolienne E01	669 868,79	6 513 776,71	2°36'45,4370" E	45°43'22,4738" N	91,5	117	150	826,5	976,5
Eolienne E02	670 260,43	6 513 724,22	2°37'03,5749" E	45°43'20,8340" N	91,5	117	150	828,0	978,0
Eolienne E03	670 600,23	6 513 543,16	2°37'19,3415" E	45°43'15,0175" N	91,5	117	150	840,5	990,5
Eolienne E04	670 889,26	6 513 389,15	2°37'32,7518" E	45°43'10,0697" N	91,5	117	150	856,0	1 006,0
Eolienne E05	671 217,65	6 513 096,43	2°37'48,0130" E	45°43'00,6308" N	91,5	117	150	856,5	1 006,5
Eolienne E06	672 719,40	6 513 409,18	2°38'57,4454" E	45°43'10,9913" N	91,5	117	150	915,0	1 065,0
Eolienne E07	672 923,06	6 513 126,81	2°39'06,9286" E	45°43'01,8671" N	91,5	117	150	935,0	1 085,0
Eolienne E08	674 414,98	6 511 984,32	2°40'16,1911" E	45°42'25,0380" N	91,5	117	150	953,0	1 103,0
Eolienne E09	674 812,00	6 512 564,00	2°40'34,4510" E	45°42'43,8826" N	91,5	117	150	945,5	1 095,5

	Coordonnées RGF93 - Lambert 93		Coordonnées WGS 84 - DMS		Caractéristiques (m)			Altitude au Sol (m NGF)	Altitude du point haut (m NGF)
	Abscisse	Ordonnée	Longitude (Est)	Latitude (Nord)	Longueur	Largeur	Hauteur		
Poste de Livraison 1	670 659,70	6 513 399,54	2°37'22,1254" E	45°43'10,3710" N	11	2,65	2,67	849,0	851,7
Poste de Livraison 2	674 416,20	6 511 886,62	2°40'16,2667" E	45°42'21,8711" N	11	2,65	2,67	949,0	951,7
Pylone de supervision	672 663,59	6 512 759,97	2°38'54,9964" E	45°42'49,9378" N	3,62	3,15	100	935,5	1 035,5

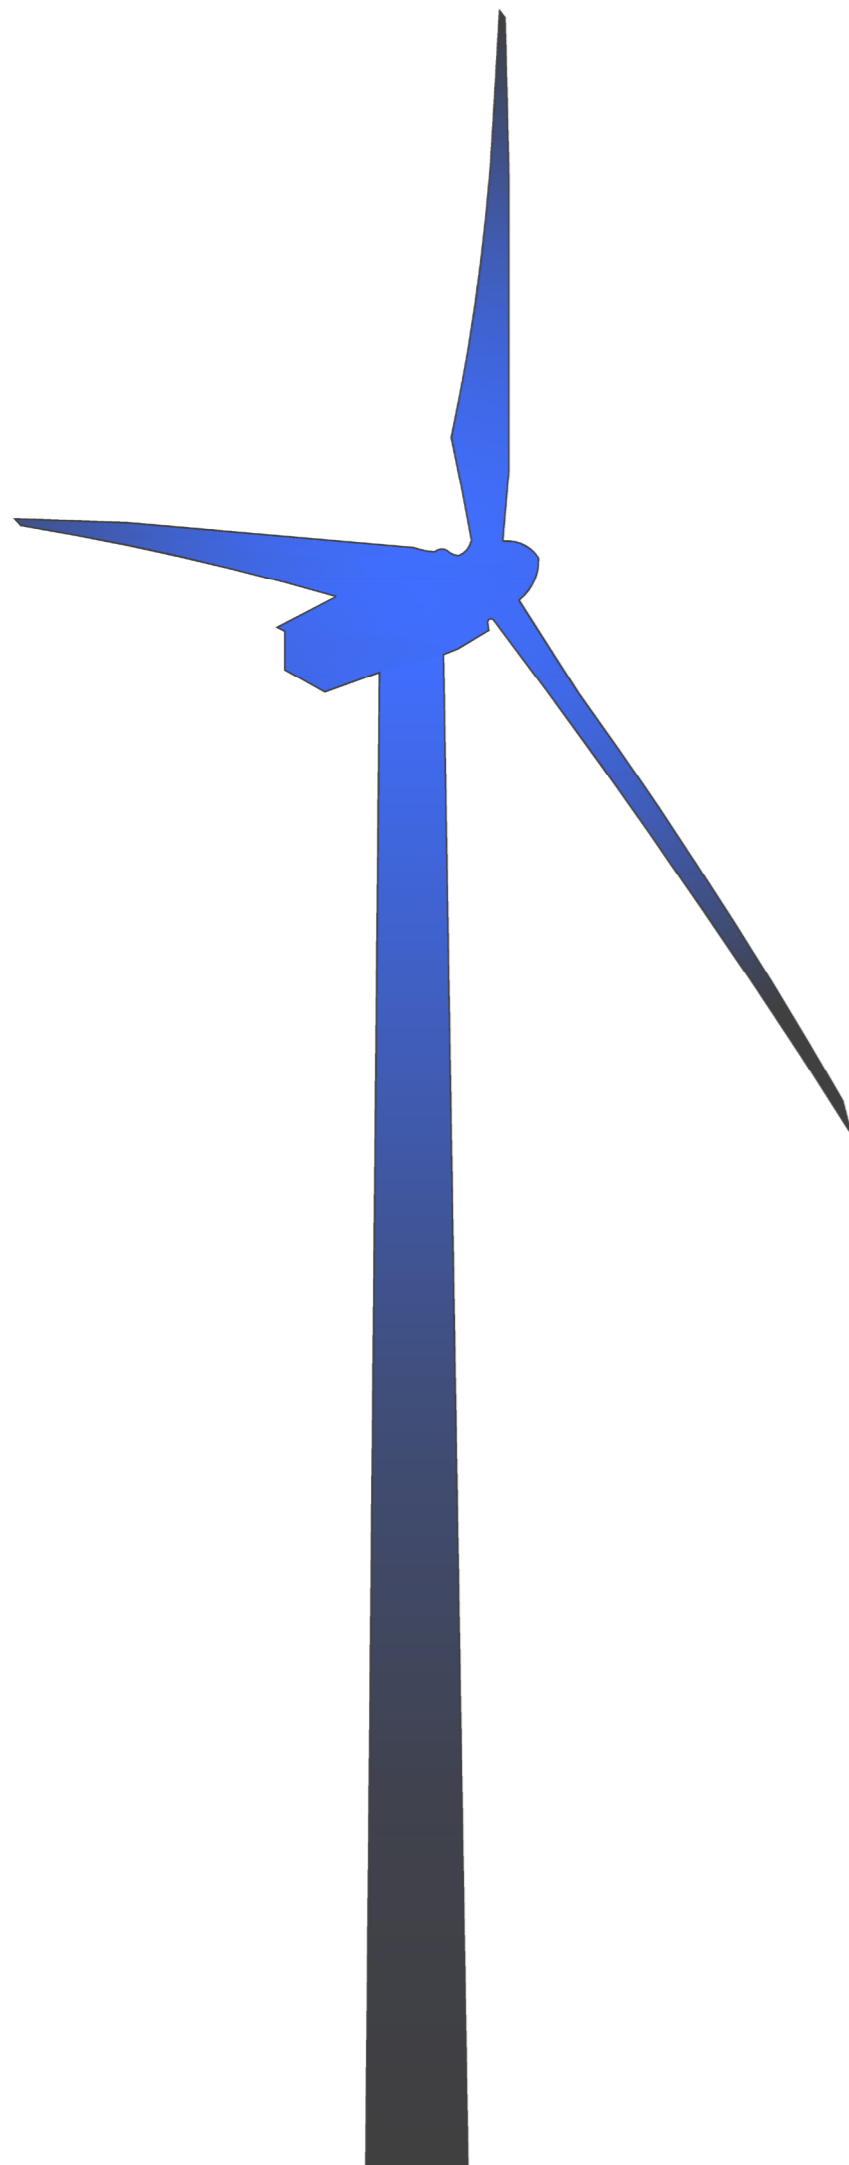

AU-3

Cartes de situation du terrain

*Demande d'Autorisation Unique
Projet éolien de Briffons
Commune de Briffons*

Contenu

- Localisation générale du projet éolien
- Carte de situation au 1/25000e
- Vue aérienne
- Plan cadastral du foncier concerné par le projet (implantation et survol)

Architecte

I'M IN ARCHITECTURE
80 rue du Faubourg Saint Denis 75010 PARIS
06 71 15 45 63 // im.in.archi@gmx.com
SARL au capital de 16500€
533 863 940 R.C.S. PARIS

 **EDF**
énergies nouvelles

EDF EN FRANCE
Centre d'Affaires Wilson - Quai Ouest
35, boulevard de Verdun
34500 Béziers

AU-3

9


Demande d'Autorisation Unique


Projet éolien de Briffons
Commune de Briffons


Localisation générale
du projet éolien

Légende


E01 à E09
 Eoliennes du projet de "Briffons"
Objet de la présente demande d'Autorisation Unique

PdL
 Localisation des postes de livraison électrique

PdS
 Localisation du pylône de supervision

 Localisation des citernes d'eau 60m3

Nota :La représentation (taille) des éoliennes n'est pas à l'échelle indiquée par souci de lisibilité.



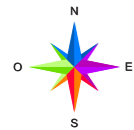


Architecte

I'M IN ARCHITECTURE
80 rue du Faubourg Saint Denis 75010 PARIS
06 71 15 45 63 // im.in.archi@gmx.com
SARL au capital de 16500€
533 863 940 R.C.S. PARIS





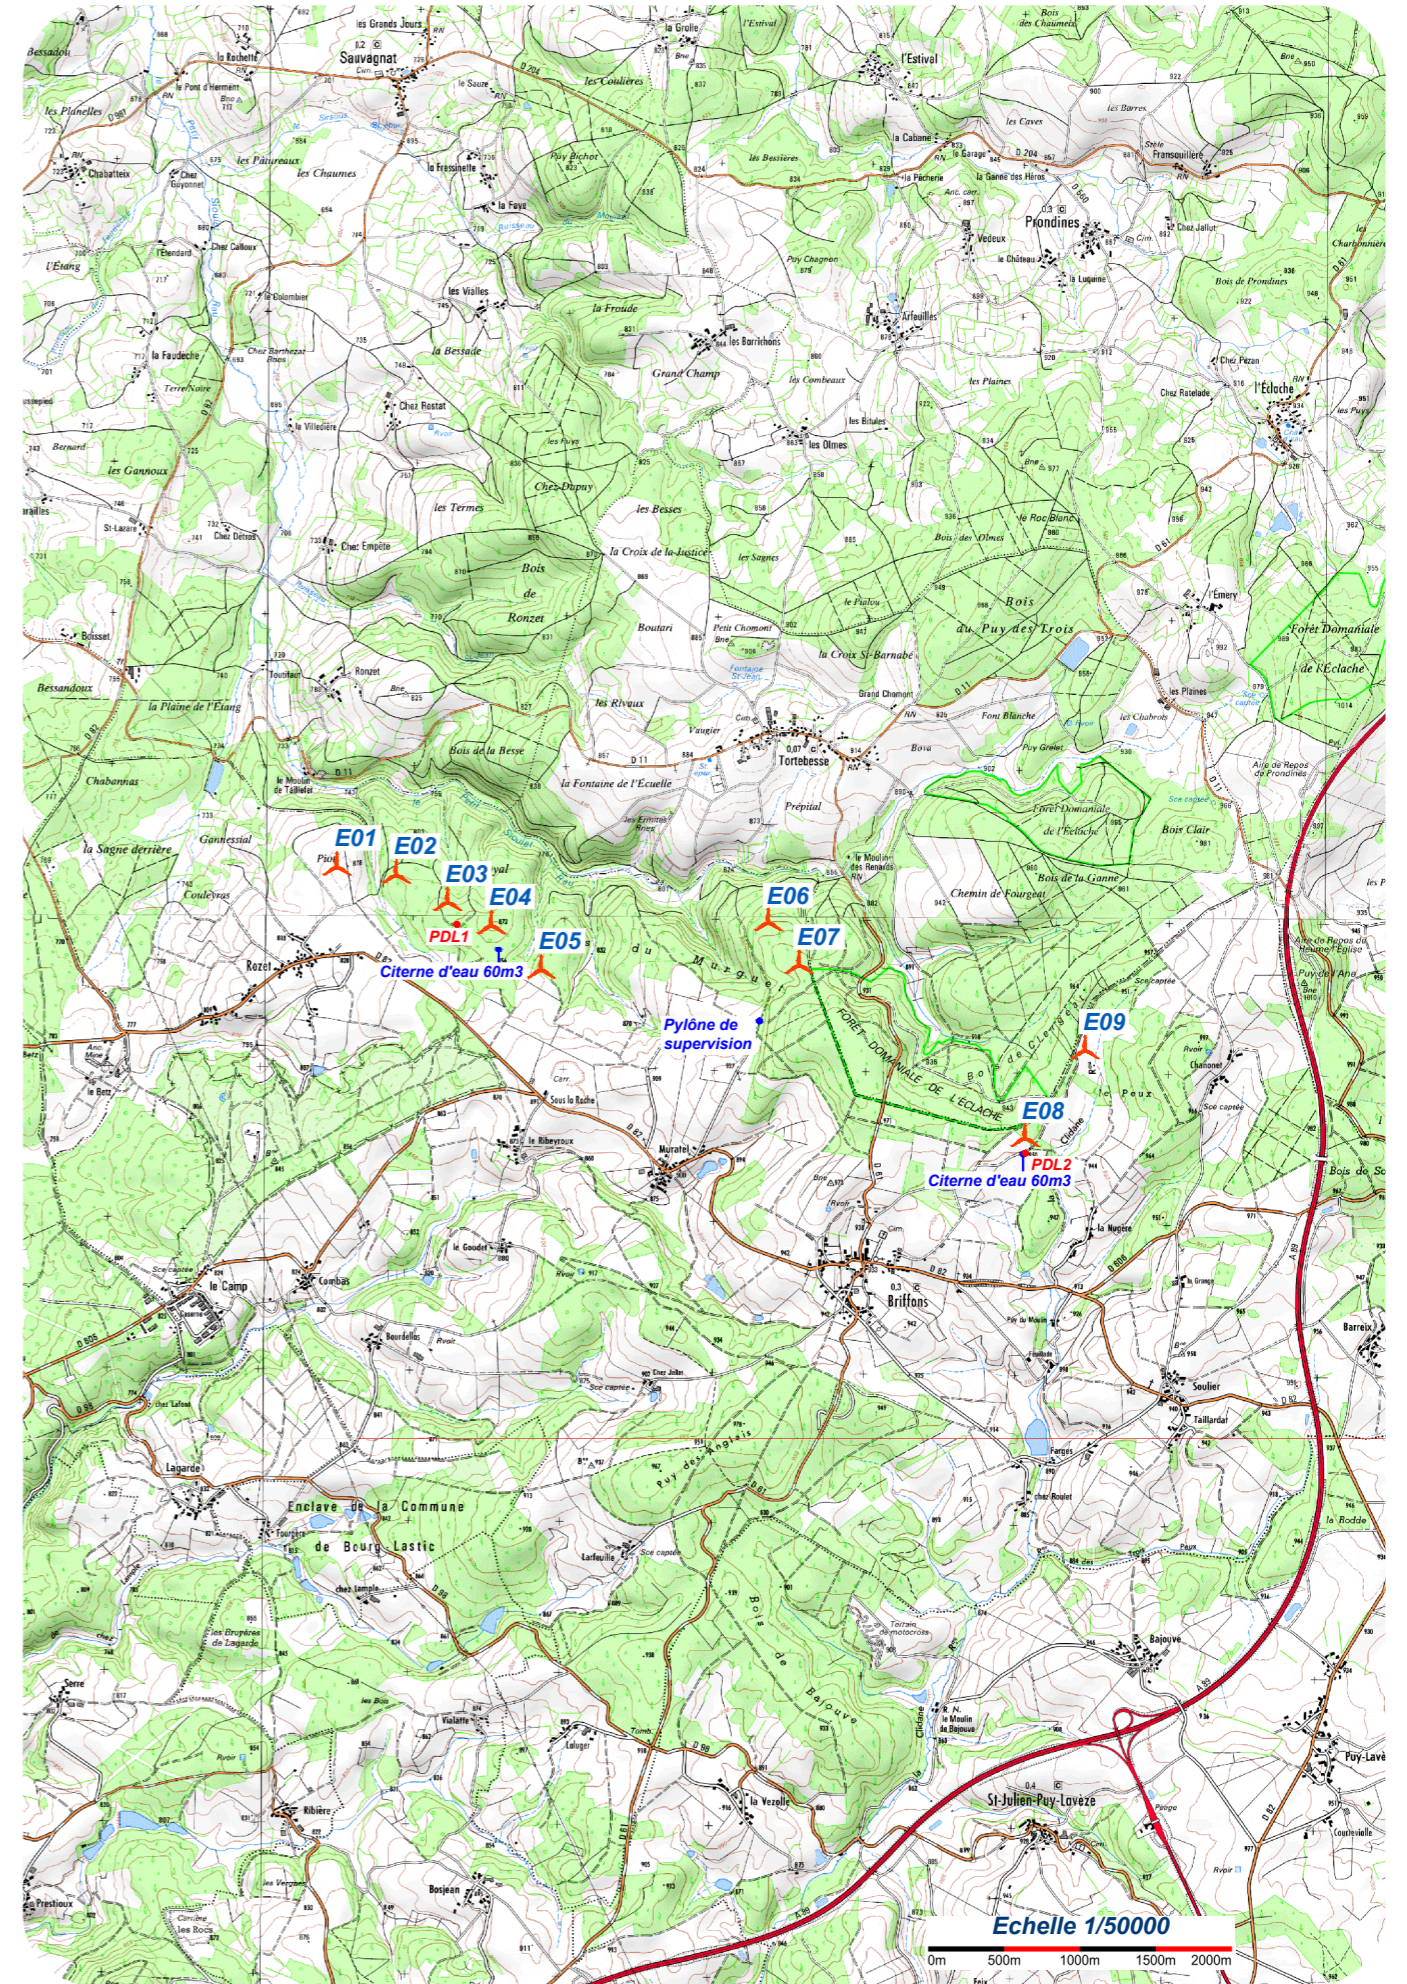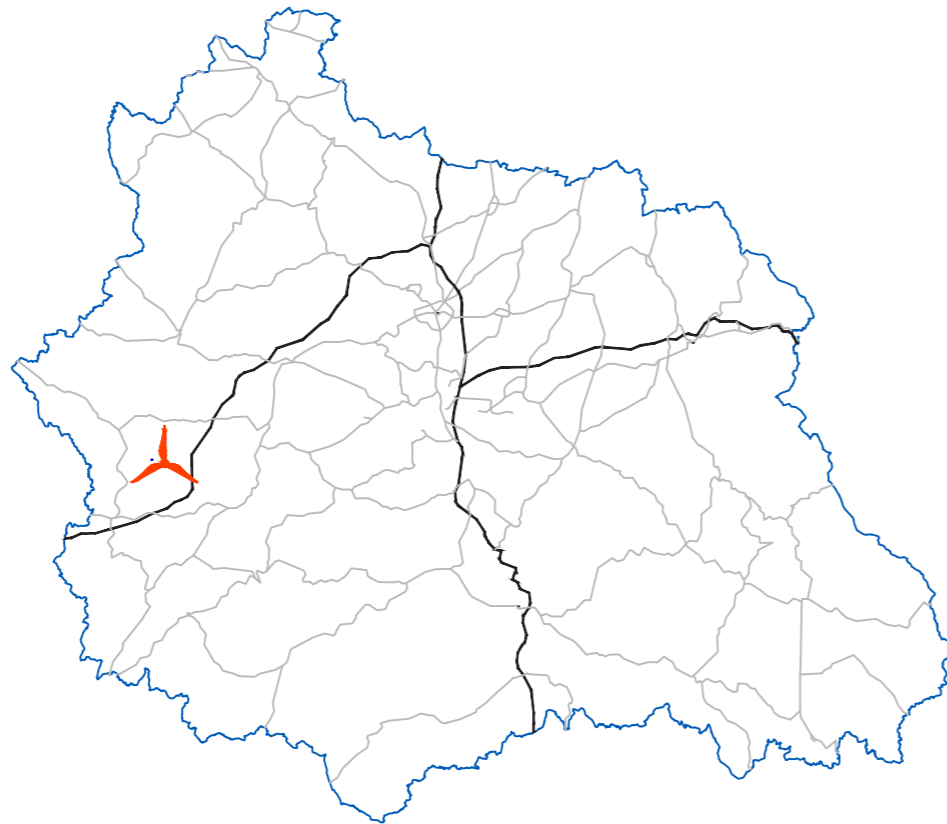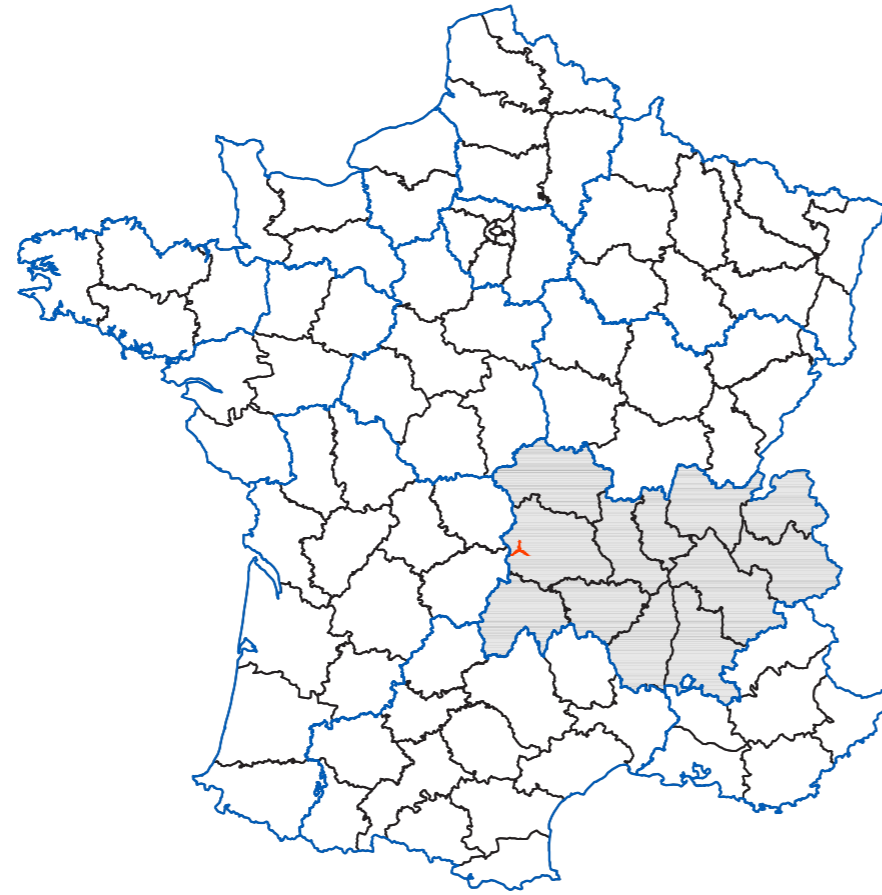


EDF EN FRANCE
Centre d'Affaires Wilson - Quai Ouest
35, boulevard de Verdun
34500 Béziers




Carte de situation

Légende

-  E01 à E09
Eoliennes du projet de "Briffons"
Objet de la présente demande d'Autorisation Unique
-  PdL
Localisation des postes de livraison électrique
-  PdS
Localisation du pylône de supervision
-  Localisation des citernes d'eau 60m3
-  Zone de 600 mètres

Echelle 1/25000

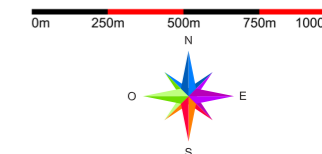

Architecte

I'M IN ARCHITECTURE
80 rue du Faubourg Saint Denis 75010 PARIS
06 71 15 45 63 // im.in.archi@gmx.com
SARL au capital de 16500€
533 863 940 R.C.S. PARIS








EDF EN FRANCE
Centre d'Affaires Wilson - Quai Ouest
35, boulevard de Verdun
34500 Béziers




Vue aérienne

Légende

-  E01 à E09
Eoliennes du projet de "Briffons"
Objet de la présente demande d'Autorisation Unique
-  PdL
Localisation des postes de livraison électrique
-  PdS
Localisation du pylône de supervision
-  Localisation des citernes d'eau 60m3
-  Limite de commune

Echelle 1/20000

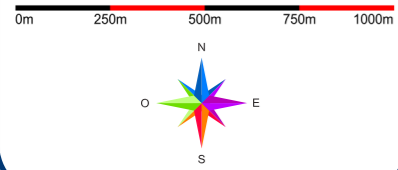

Architecte

I'M IN ARCHITECTURE
80 rue du Faubourg Saint Denis 75010 PARIS
06 71 15 45 63 // im.in.archi@gmx.com
SARL au capital de 16500€
533 863 940 R.C.S. PARIS












EDF EN FRANCE
Centre d'Affaires Wilson - Quai Ouest
35, boulevard de Verdun
34500 Béziers





Plan cadastral du foncier
 concerné par le projet
 (Implantation et Survol)

Légende

- E01 à E09**
 Eoliennes du projet de "Briffons"
 Objet de la présente demande d'Autorisation Unique
- PDL**
 Localisation des postes de livraison électrique
- PDS**
 Localisation du pylône de supervision
-  Localisation des citernes d'eau 60m3
- 45**
 Numéros parcellaires
-  Limites parcellaires
-  Foncier implanté
-  Foncier survolé
-  Limite de commune

Echelle 1/20000

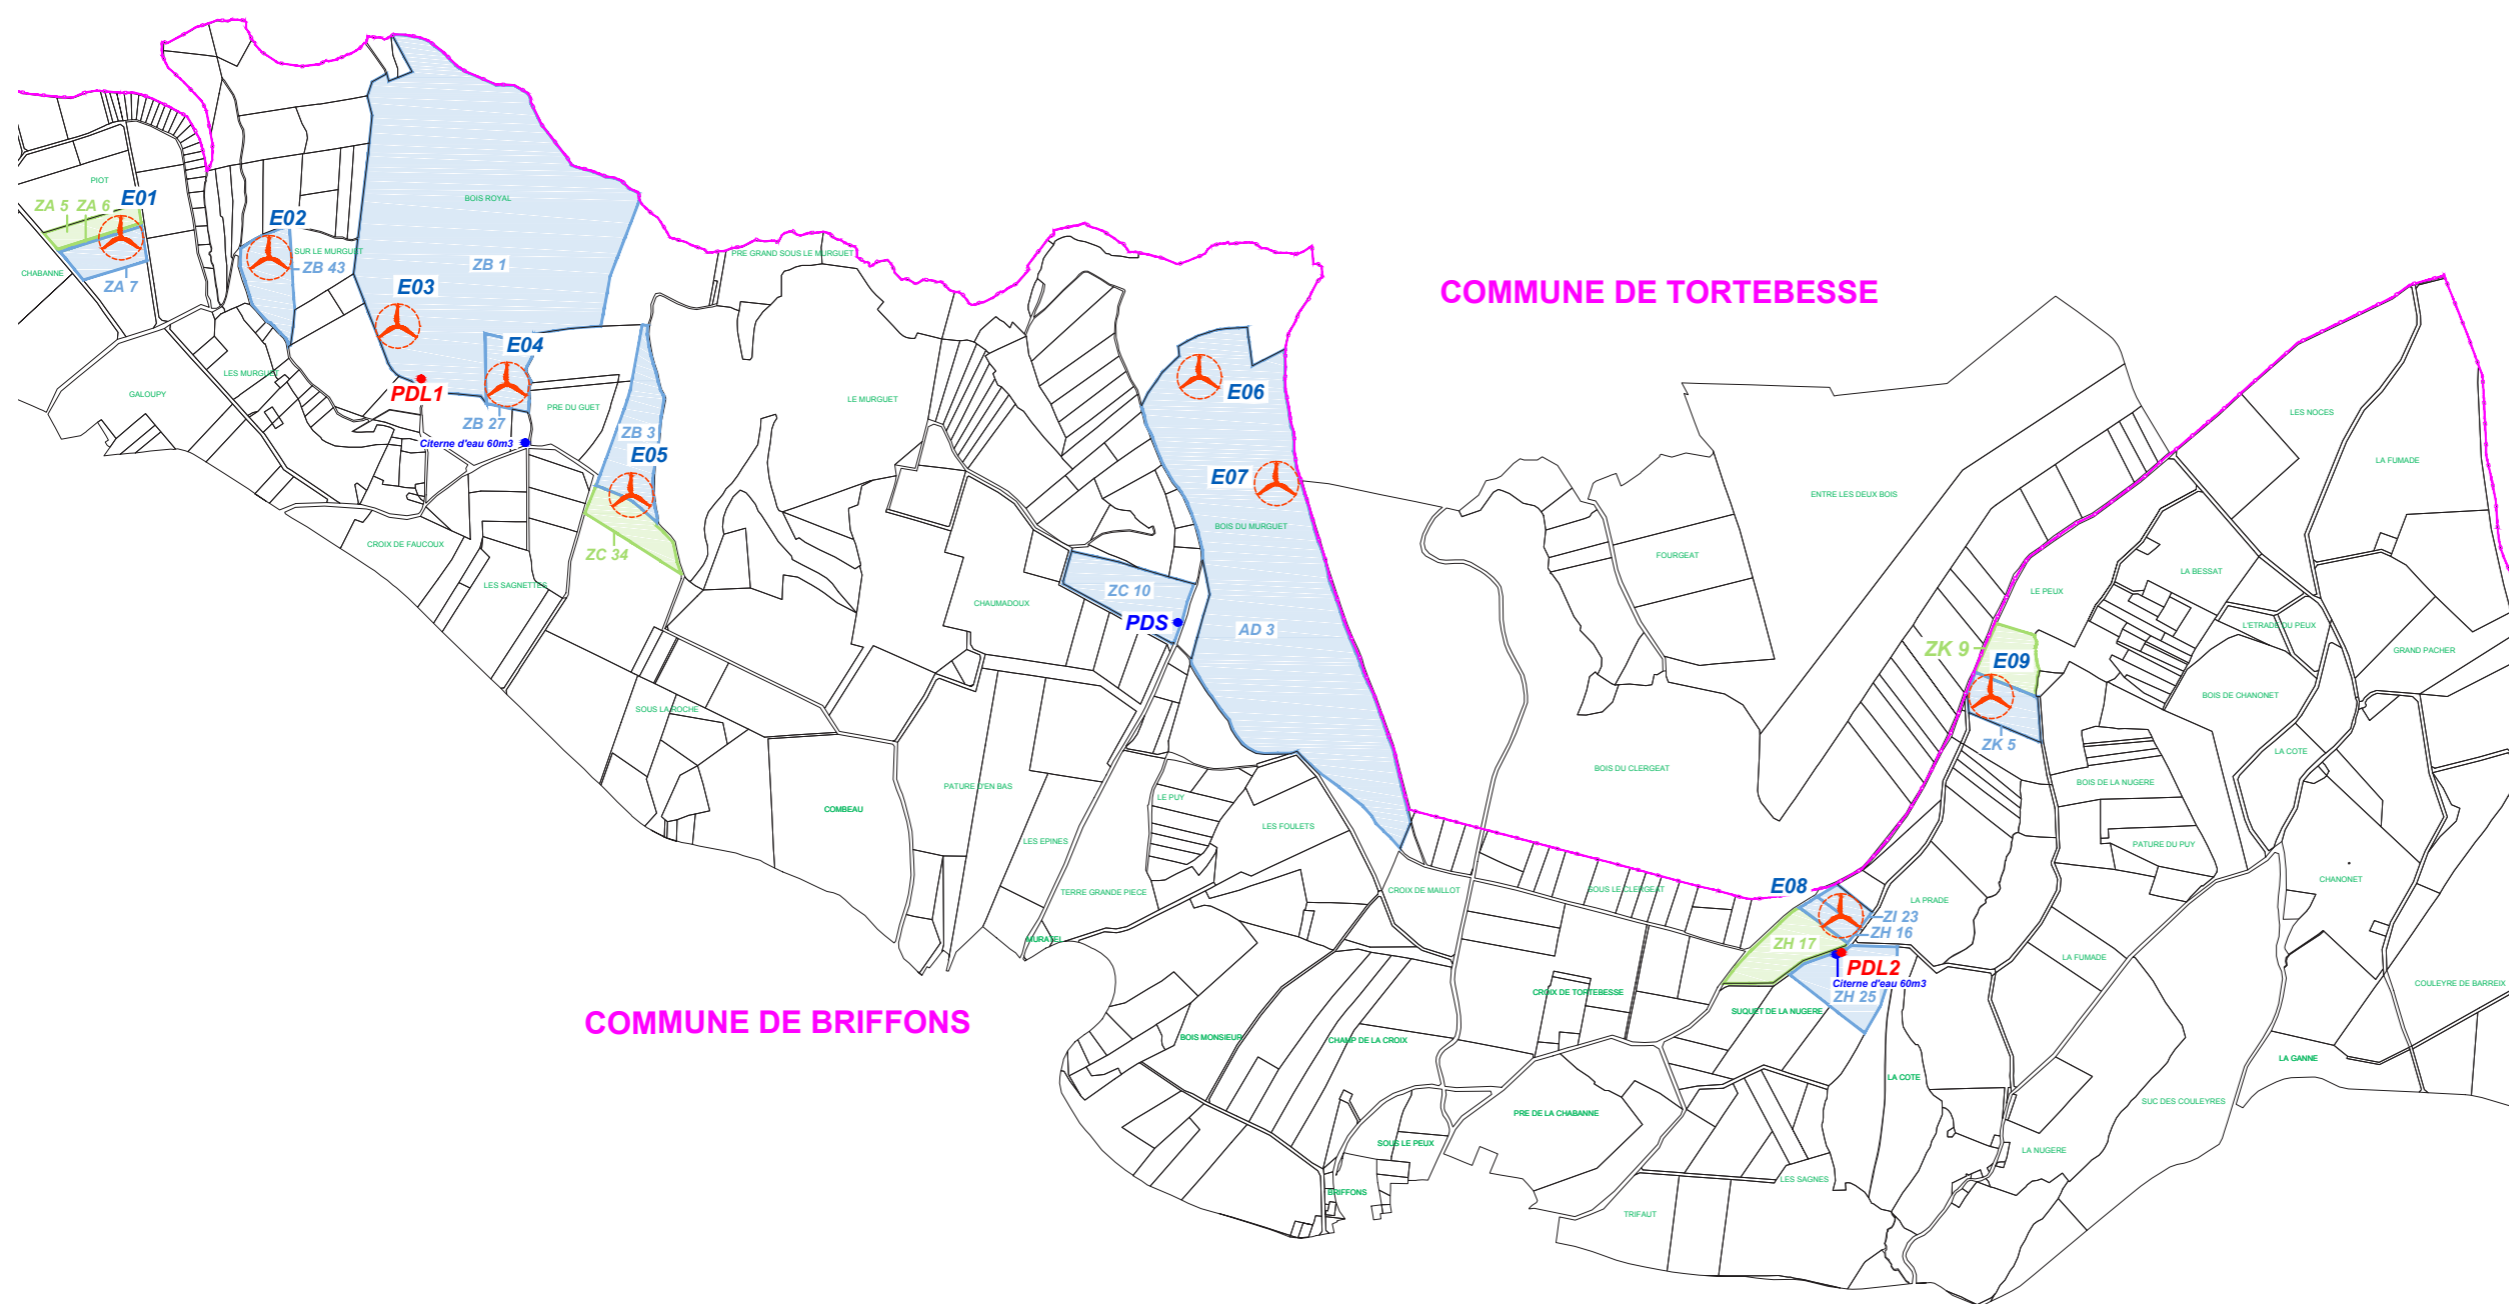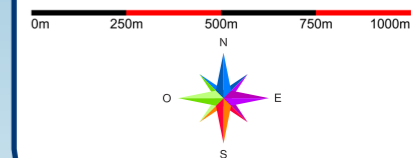


Architecte

I'M IN ARCHITECTURE
 80 rue du Faubourg Saint Denis 75010 PARIS
 06 71 15 45 63 // im.in.archi@gmx.com
 SARL au capital de 16500€
 533 863 940 R.C.S. PARIS



EDF EN FRANCE
 Centre d'Affaires Wilson - Quai Ouest
 35, boulevard de Verdun
 34500 Béziers

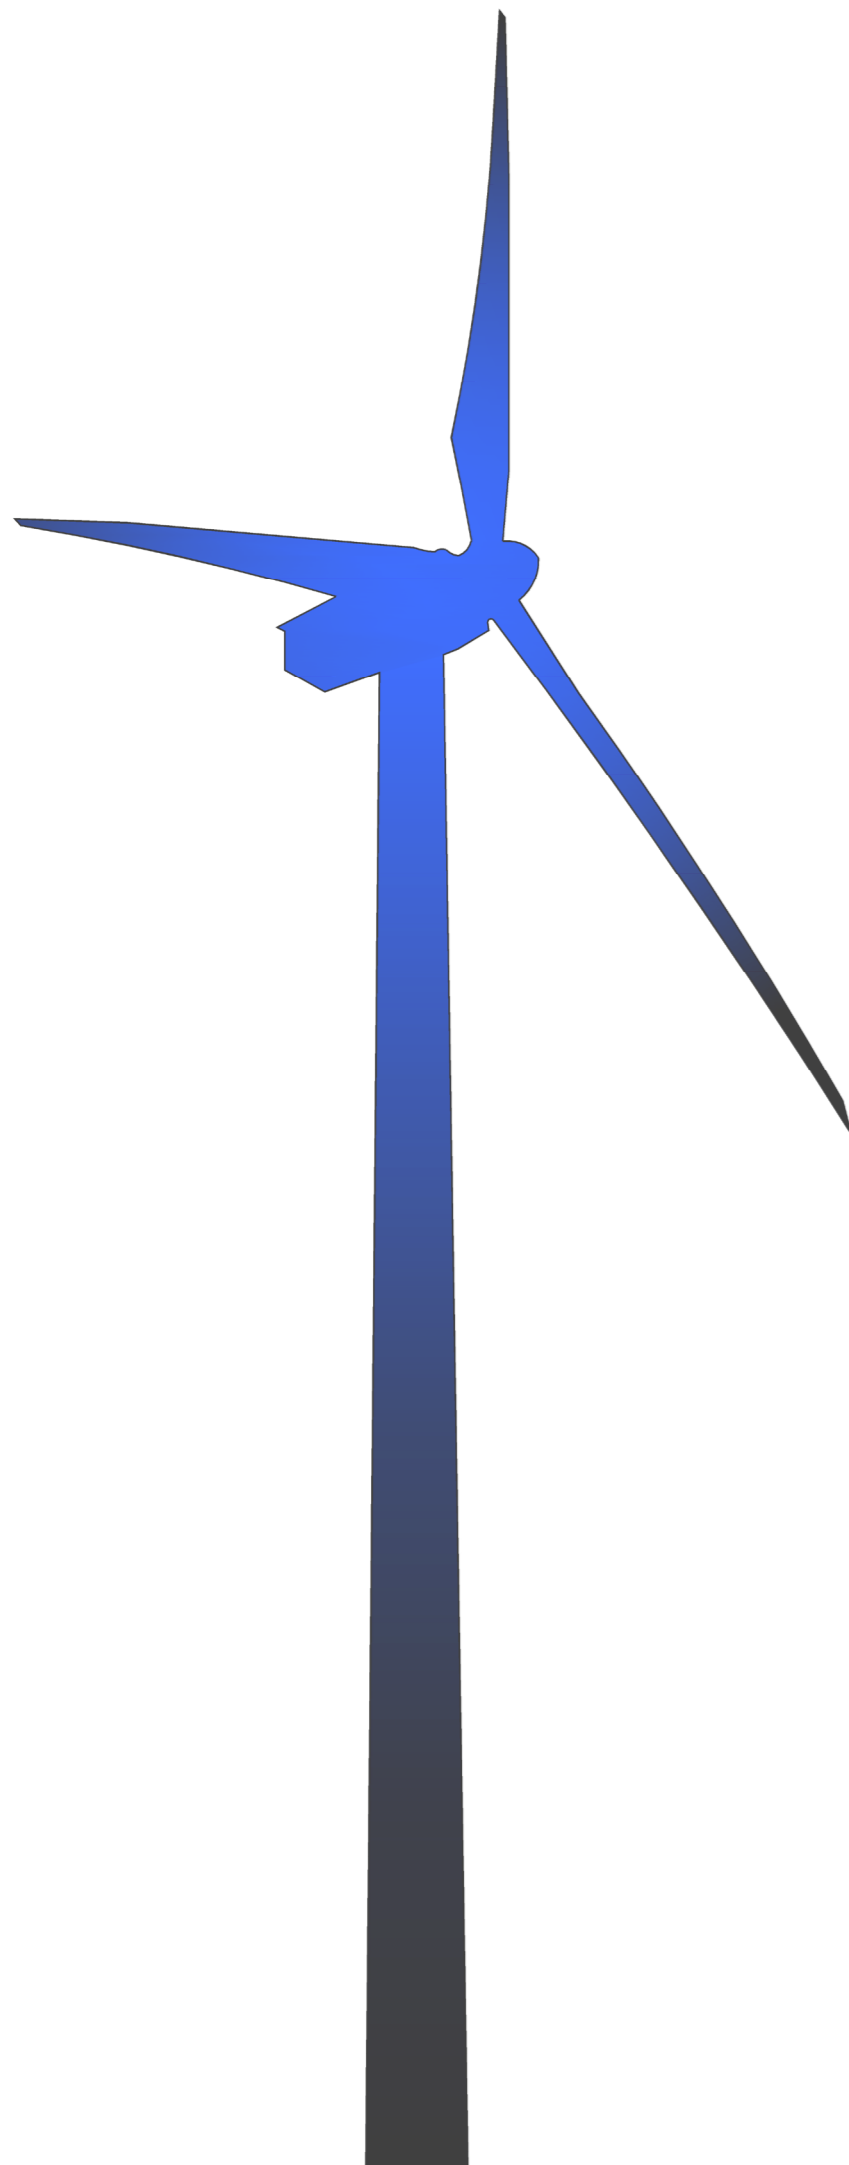

AU-4

**Plans des abords de
l'installation au 1/2500ème
(voir documents joints
au format A\$)**

Contenu


- Plans des abords de l'installation
au 1/2500ème

Architecte

I'M IN ARCHITECTURE
80 rue du Faubourg Saint Denis 75010 PARIS
06 71 15 45 63 // im.in.archi@gmx.com
SARL au capital de 16500€
533 863 940 R.C.S. PARIS



EDF EN FRANCE
Centre d'Affaires Wilson - Quai Ouest
35, boulevard de Verdun
34500 Béziers

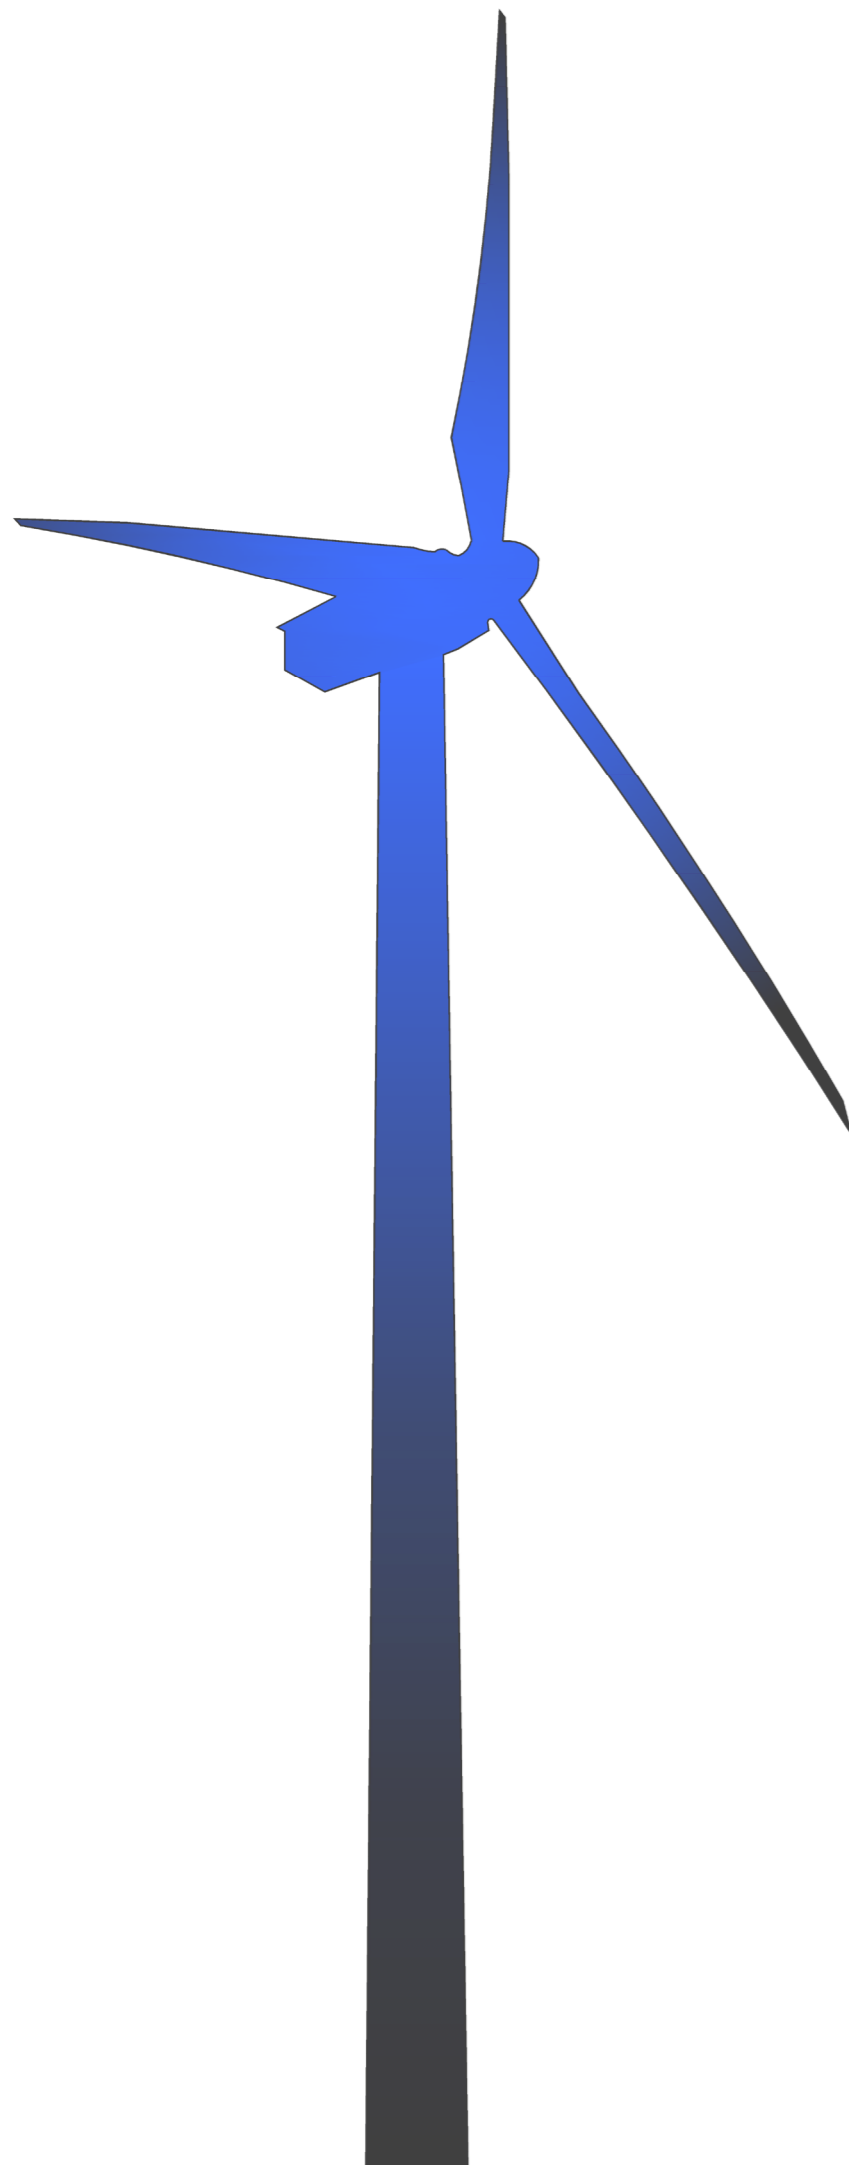

AU-5
Plan d'ensemble au 1/500ème
(voir documents joints
au format A2)

*Demande d'Autorisation Unique
Projet éolien de Briffons
Commune de Briffons*

Contenu

*- Plans d'ensemble des éoliennes
au 1/500ème*

*« Conformément à l'article
Art. R. 512-6 du code de
l'environnement, cette échelle est
proposée pour optimiser la lisibilité
du plan en lieu et place de l'échelle
1/200ème. »*

Architecte

I'M IN ARCHITECTURE
80 rue du Faubourg Saint Denis 75010 PARIS
06 71 15 45 63 // im.in.archi@gmx.com
SARL au capital de 16500€
533 863 940 R.C.S. PARIS

 **EDF**
énergies nouvelles

EDF EN FRANCE
Centre d'Affaires Wilson - Quai Ouest
35, boulevard de Verdun
34500 Béziers