



AURIGA
21 Allée Evariste Galois
63 170 AUBIERE

DEMANDE ENREGISTREMENT ICPE

PROJET D'ENTREPOT LOGISTIQUE

AURIGA – SITE DE COURNON D'Auvergne (63)

PLAN D'ENSEMBLE AU 1/1000 - PIECE JOINTE N°20

Ce dossier a été réalisé avec le concours de l'Unité Conseil Environnement Centre Est




APAVE EXPLOITATION FRANCE

Agence de Clermont-Fd
30 boulevard Maurice Pourchon
63 039 Clermont-Fd Cedex 02

AURIGA	DOSSIER D'ENREGISTREMENT ICPE 1510	mars 23
	PLAN D'ENSEMBLE AU 1/1000 - PIECE JOINTE N°20	Page : 2/2

Ce document présente un plan d'ensemble à l'échelle de 1/1000 indiquant les dispositions projetées de l'installation ainsi que, jusqu'à 35 mètres au moins de celle-ci, l'affectation des constructions et terrains avoisinants ainsi que le tracé de tous les réseaux enterrés existants, les canaux, plans d'eau et cours d'eau [3° de l'art. R. 512-46-4 du code de l'environnement]

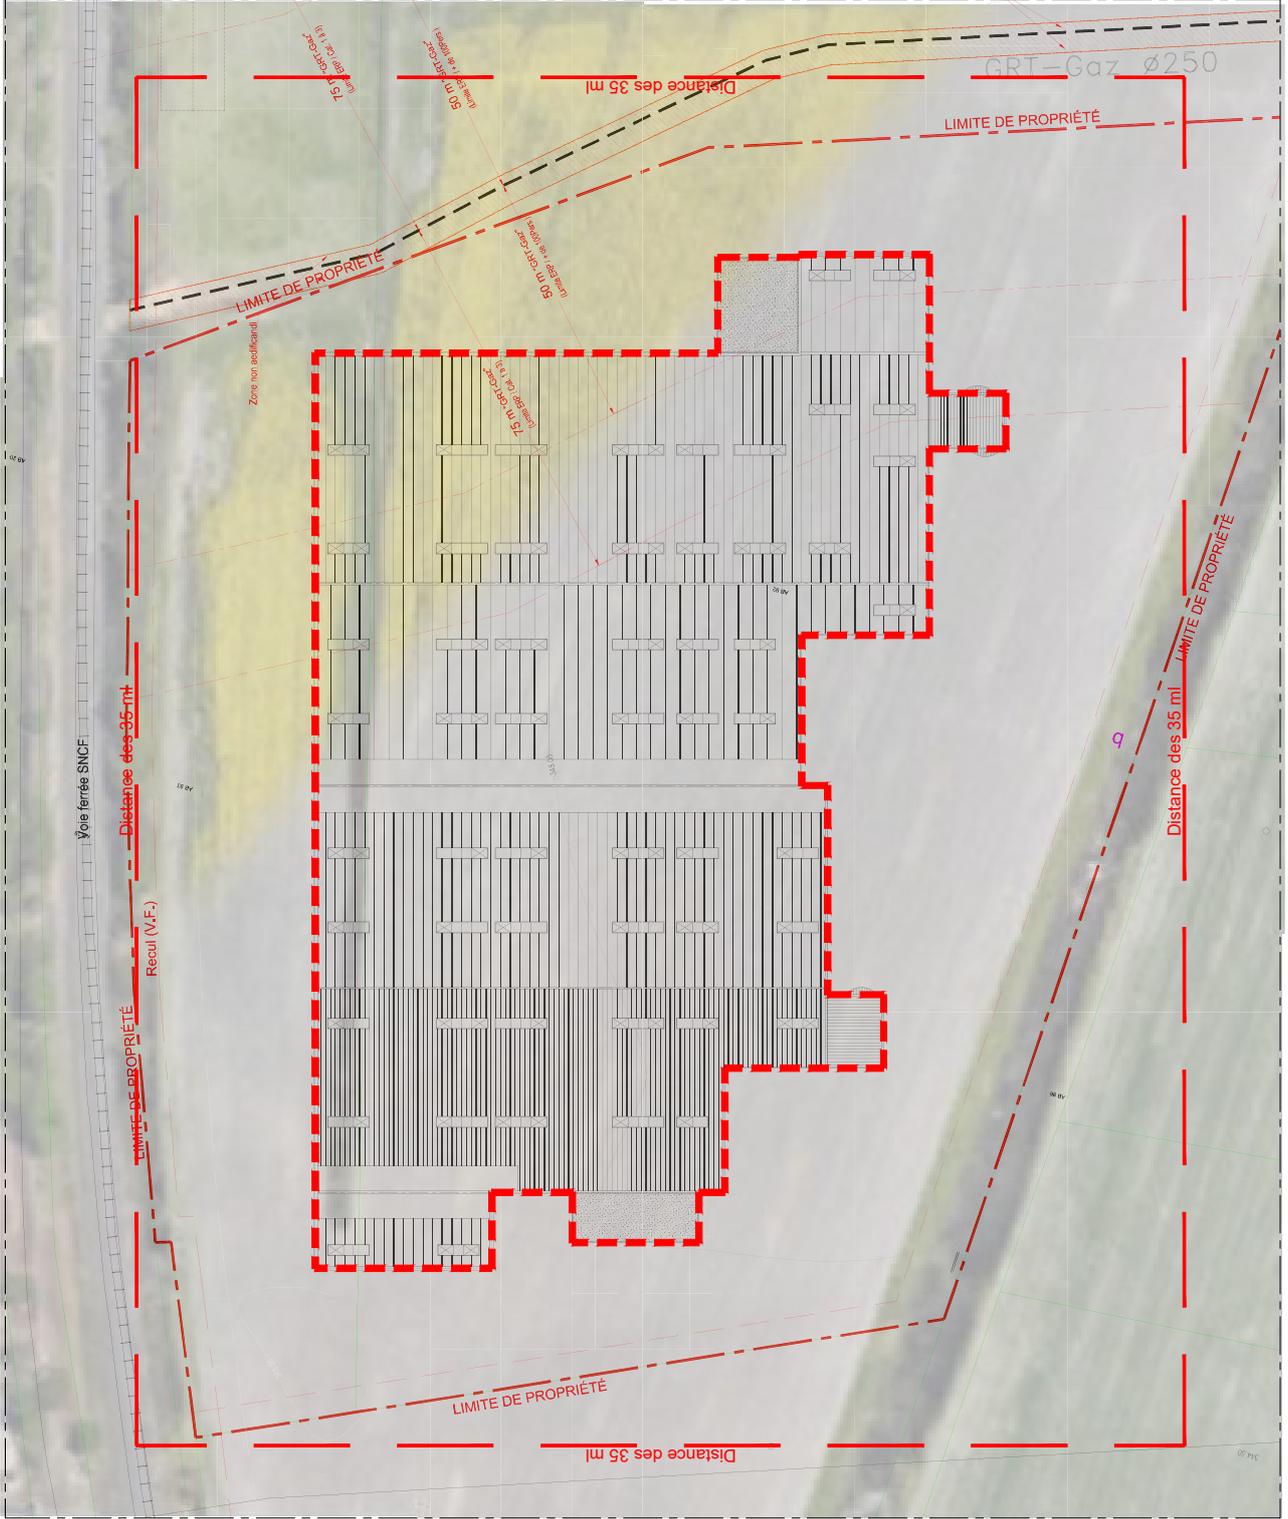

AURIGA
21 Allée Evariste Galois
63 170 AUBIERE

DEMANDE ENREGISTREMENT ICPE

PROJET D'ENTREPOT LOGISTIQUE

AURIGA – SITE DE COURNON D'Auvergne (63)

DOCUMENTS SUPPLEMENTAIRES - PIECE JOINTE N°21

Ce dossier a été réalisé avec le concours de l'Unité Conseil Environnement Centre Est



APAVE EXPLOITATION FRANCE

Agence de Clermont-Fd
30 boulevard Maurice Pourchon
63 039 Clermont-Fd Cedex 02

AURIGA	DOSSIER D'ENREGISTREMENT ICPE 1510	mars 23
	DOCUMENTS SUPPLEMENTAIRES - PIECE JOINTE N°21	Page : 2/2

Le document présente les pièces graphiques complémentaires issues du PC pour faciliter la compréhension du projet d'entrepôt.