

Département du Puy de Dôme
SIAEP DU HAUT LIVRADOIS



Maitre d'oeuvre:
 ZI du Brézet
 5D rue Louis Bihéct
 CS 50402
 63017 CLERMONT FERRAND cedex2
 Tél: +(33) 4 73 80 35 14
 Fax: +(33) 4 73 80 30 08


**Procédure de mise en place des périmètres
 de protection des captages
 " BOYER 1 "**

Indice	Date	Description	Dossier Etabli	Vérifié	Approuvé
2	12.2020	Modification	AF	PV	-
1	05.2020	Modification	OB	PV	-

**Dossier d'enquête parcellaire
 Plan parcellaire des périmètres de protection
 Périmètres de protection immédiate et rapprochée**

Echelle:	Formet:	Numero du plan:	Phase	Type	Numero	Indice
1/2000					CLM 32 616 K	1

Emplacement du fichier: S:\EEA_LIAFFAIRES\2013\CLM 32 616 K SIAEP H LIVRADOIS DUP-13
 Z:\DESSIN\TOPO_CADASTRE\Captage Boyer1

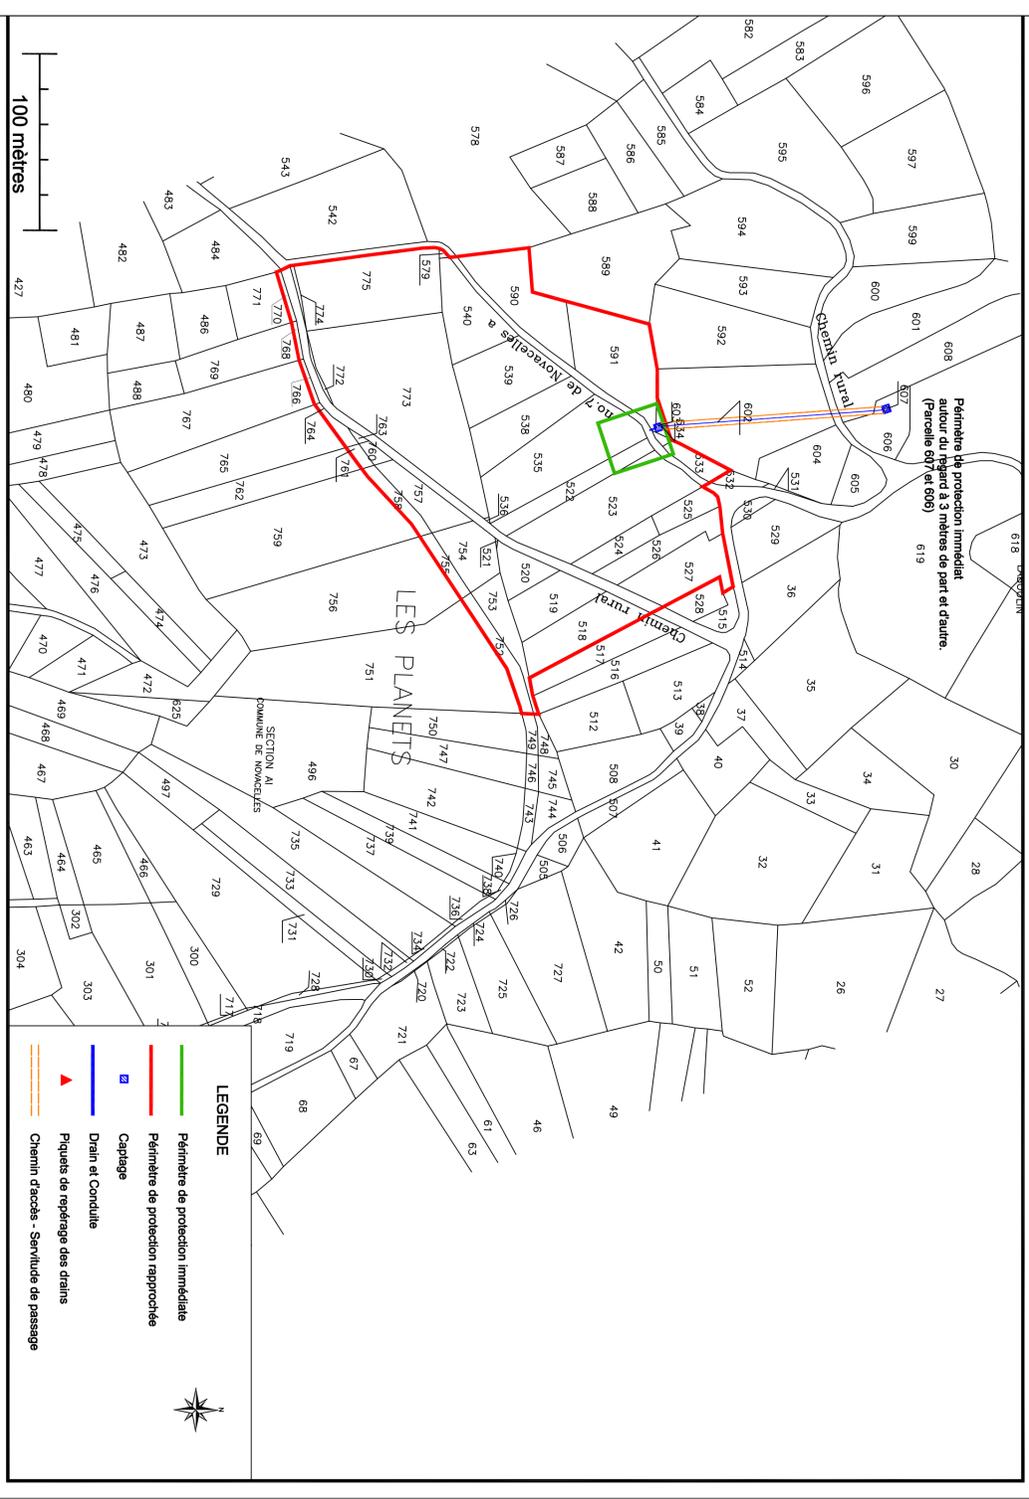

LEGENDE

- Périmètre de protection immédiate
- Périmètre de protection rapprochée
- Captage
- Drain et Conduite
- ▲ Piquets de repérage des drains
- Chemin d'accès - Servitude de passage