

Département du Puy de Dôme
SIAEP DU HAUT LIVRADOIS



Maitre d'oeuvre:
ZI du Bézat
5D rue Louis Blériot
CS 50402
63017 CLERMONT FERRAND cedex2
Tel.: +(33) 4 73 60 35 14
Fax: +(33) 4 73 60 30 08


**Procédure de mise en place des périmètres
de protection des captages**
" **JOUVET** "

Index	Date	Description	Dessiné EABH	Vérifié	Approuvé
2	12.2020	Modification	AF	PV	-
1	05.2020	Modification	OB	PV	-

Dossier d'enquête parcelaire
Plan parcellaire des périmètres de protection
Périmètres de protection immédiate et rapprochée

Echelle:	Format:	Numero du plan:	Prise	Type	Numero CLM 32 616 K	Index
1/2000					CLM 32 616 K	3

Emplacement du fichier: S:\EEA_LCAFFAIRE\2013\CLM 32 616 K SIAEP H LIVRADOIS DUP 13
27DESSINTOPO_CADASTRE\Captage Jouvét

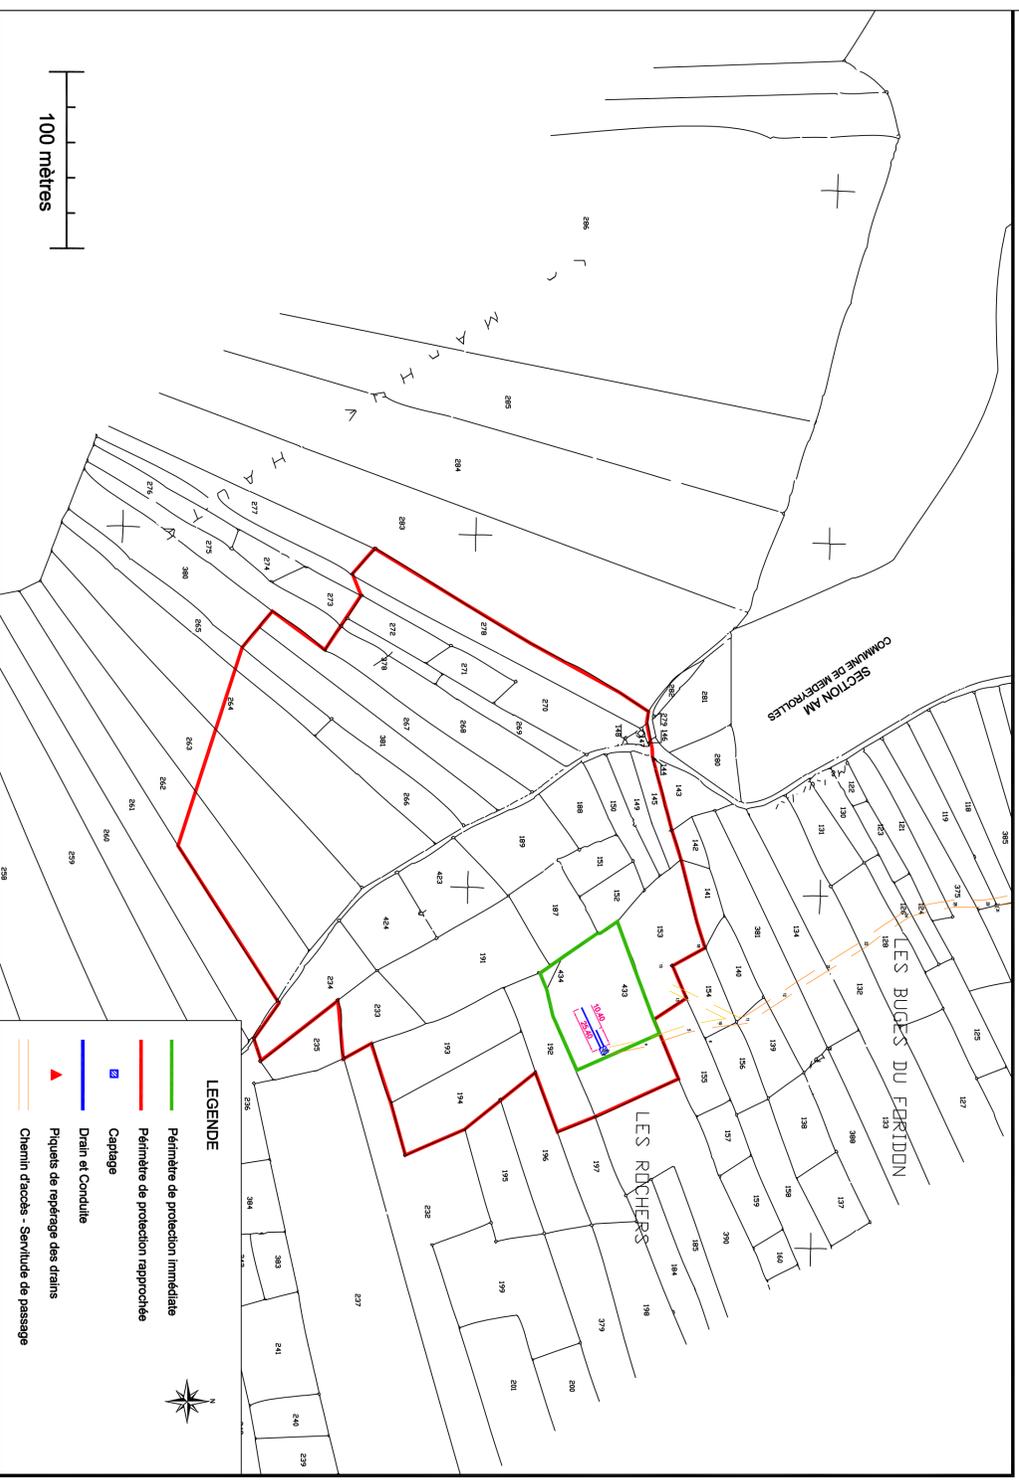

LEGENDE

- Périmètre de protection immédiate
- Périmètre de protection rapprochée
- Captage
- Drain et Conduite
- Piquets de repérage des drains
- Chemin d'accès - Servitude de passage