

Département du Puy de Dôme
SIAEP DU HAUT LIVRADOIS



Maitre d'oeuvre:
 ZI du Bézat
 5D rue Louis Blériot
 CS 50402
 63017 CLERMONT FERRAND cedex2
 Tél.: + (33) 4 73 60 35 14
 Fax: + (33) 4 73 60 30 08


**Procédure de mise en place des périmètres
 de protection des captages
 " LA MARUE "**

Index	Date	Description	Dessiné Etabli	Vérifié	Approuvé
2	12.2020	Modification	AF	PV	-
1	05.2020	Modification	AH	PV	-

**Dossier d'enquête parcelaire
 Plan parcellaire des périmètres de protection
 Périmètres de protection immédiate et rapprochée**

Echelle:	Format:	Numero du plan:	Phrase	Type	Numero CLM 32 616 K	Index
1/2000					CLM 32 616 K	1

Emplacement du fichier: S:\EEA_LCA\FARES\2013\CLM 32 616 K SIAEP H LIVRADOIS DUP 13
 27DESINTOPO_CADASTRECaptage la Marue

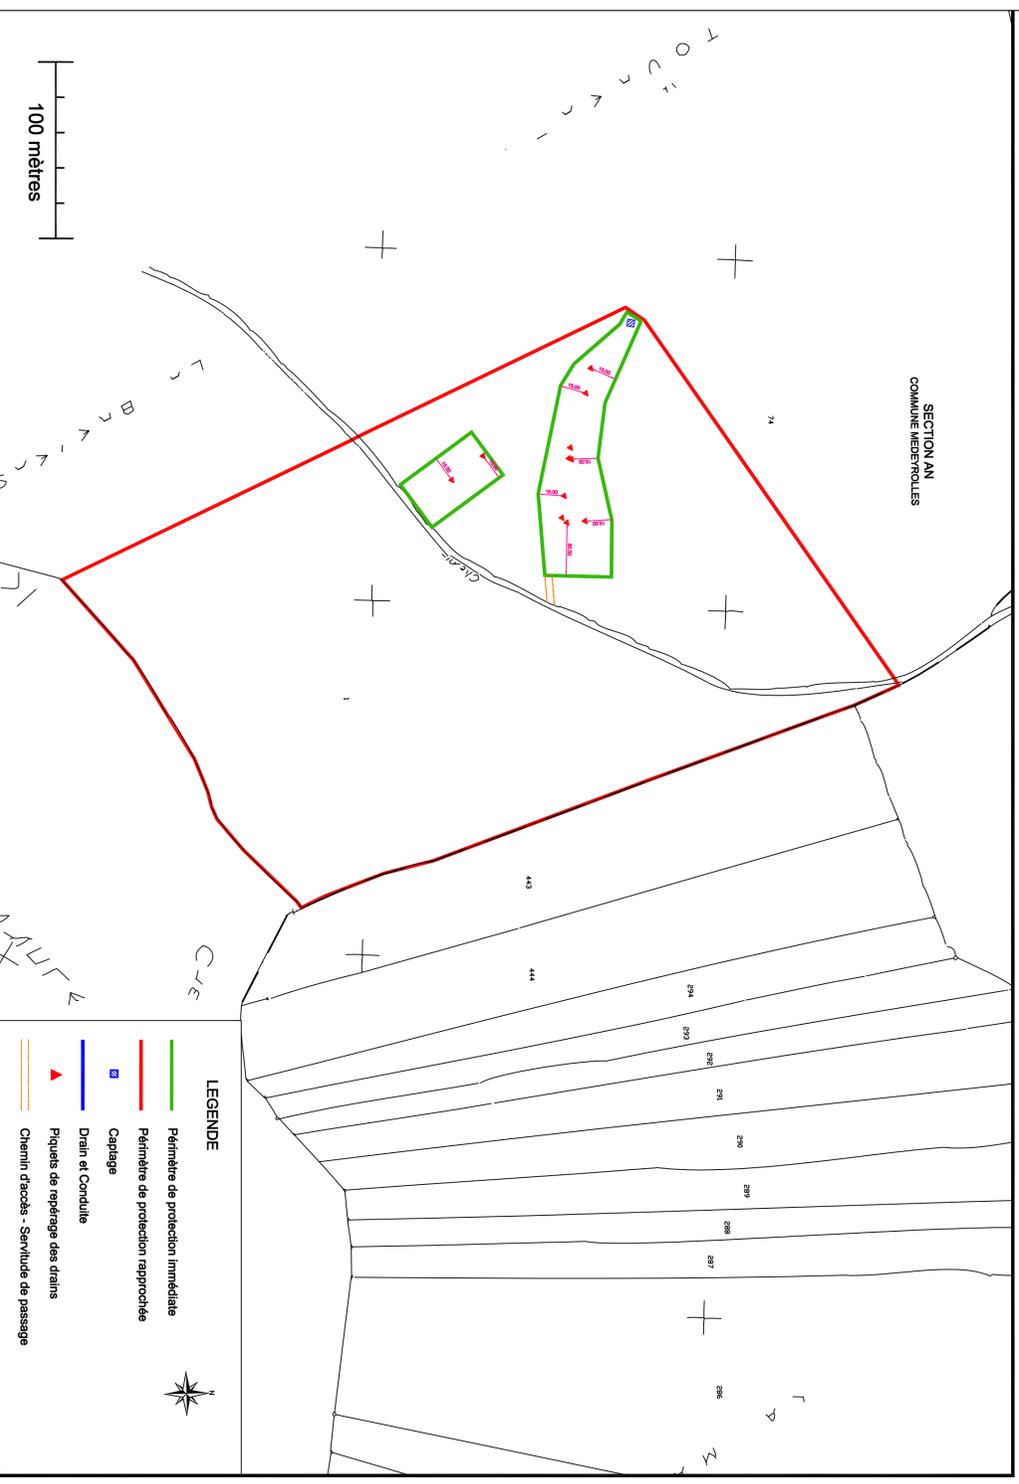

LEGENDE

- Périmètre de protection immédiate
- Périmètre de protection rapprochée
- Drain et Conduite
- Piquets de repérage des drains
- Chemin d'accès - Servitude de passage