


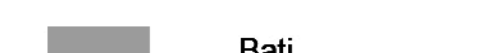


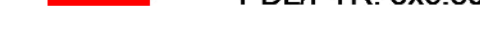

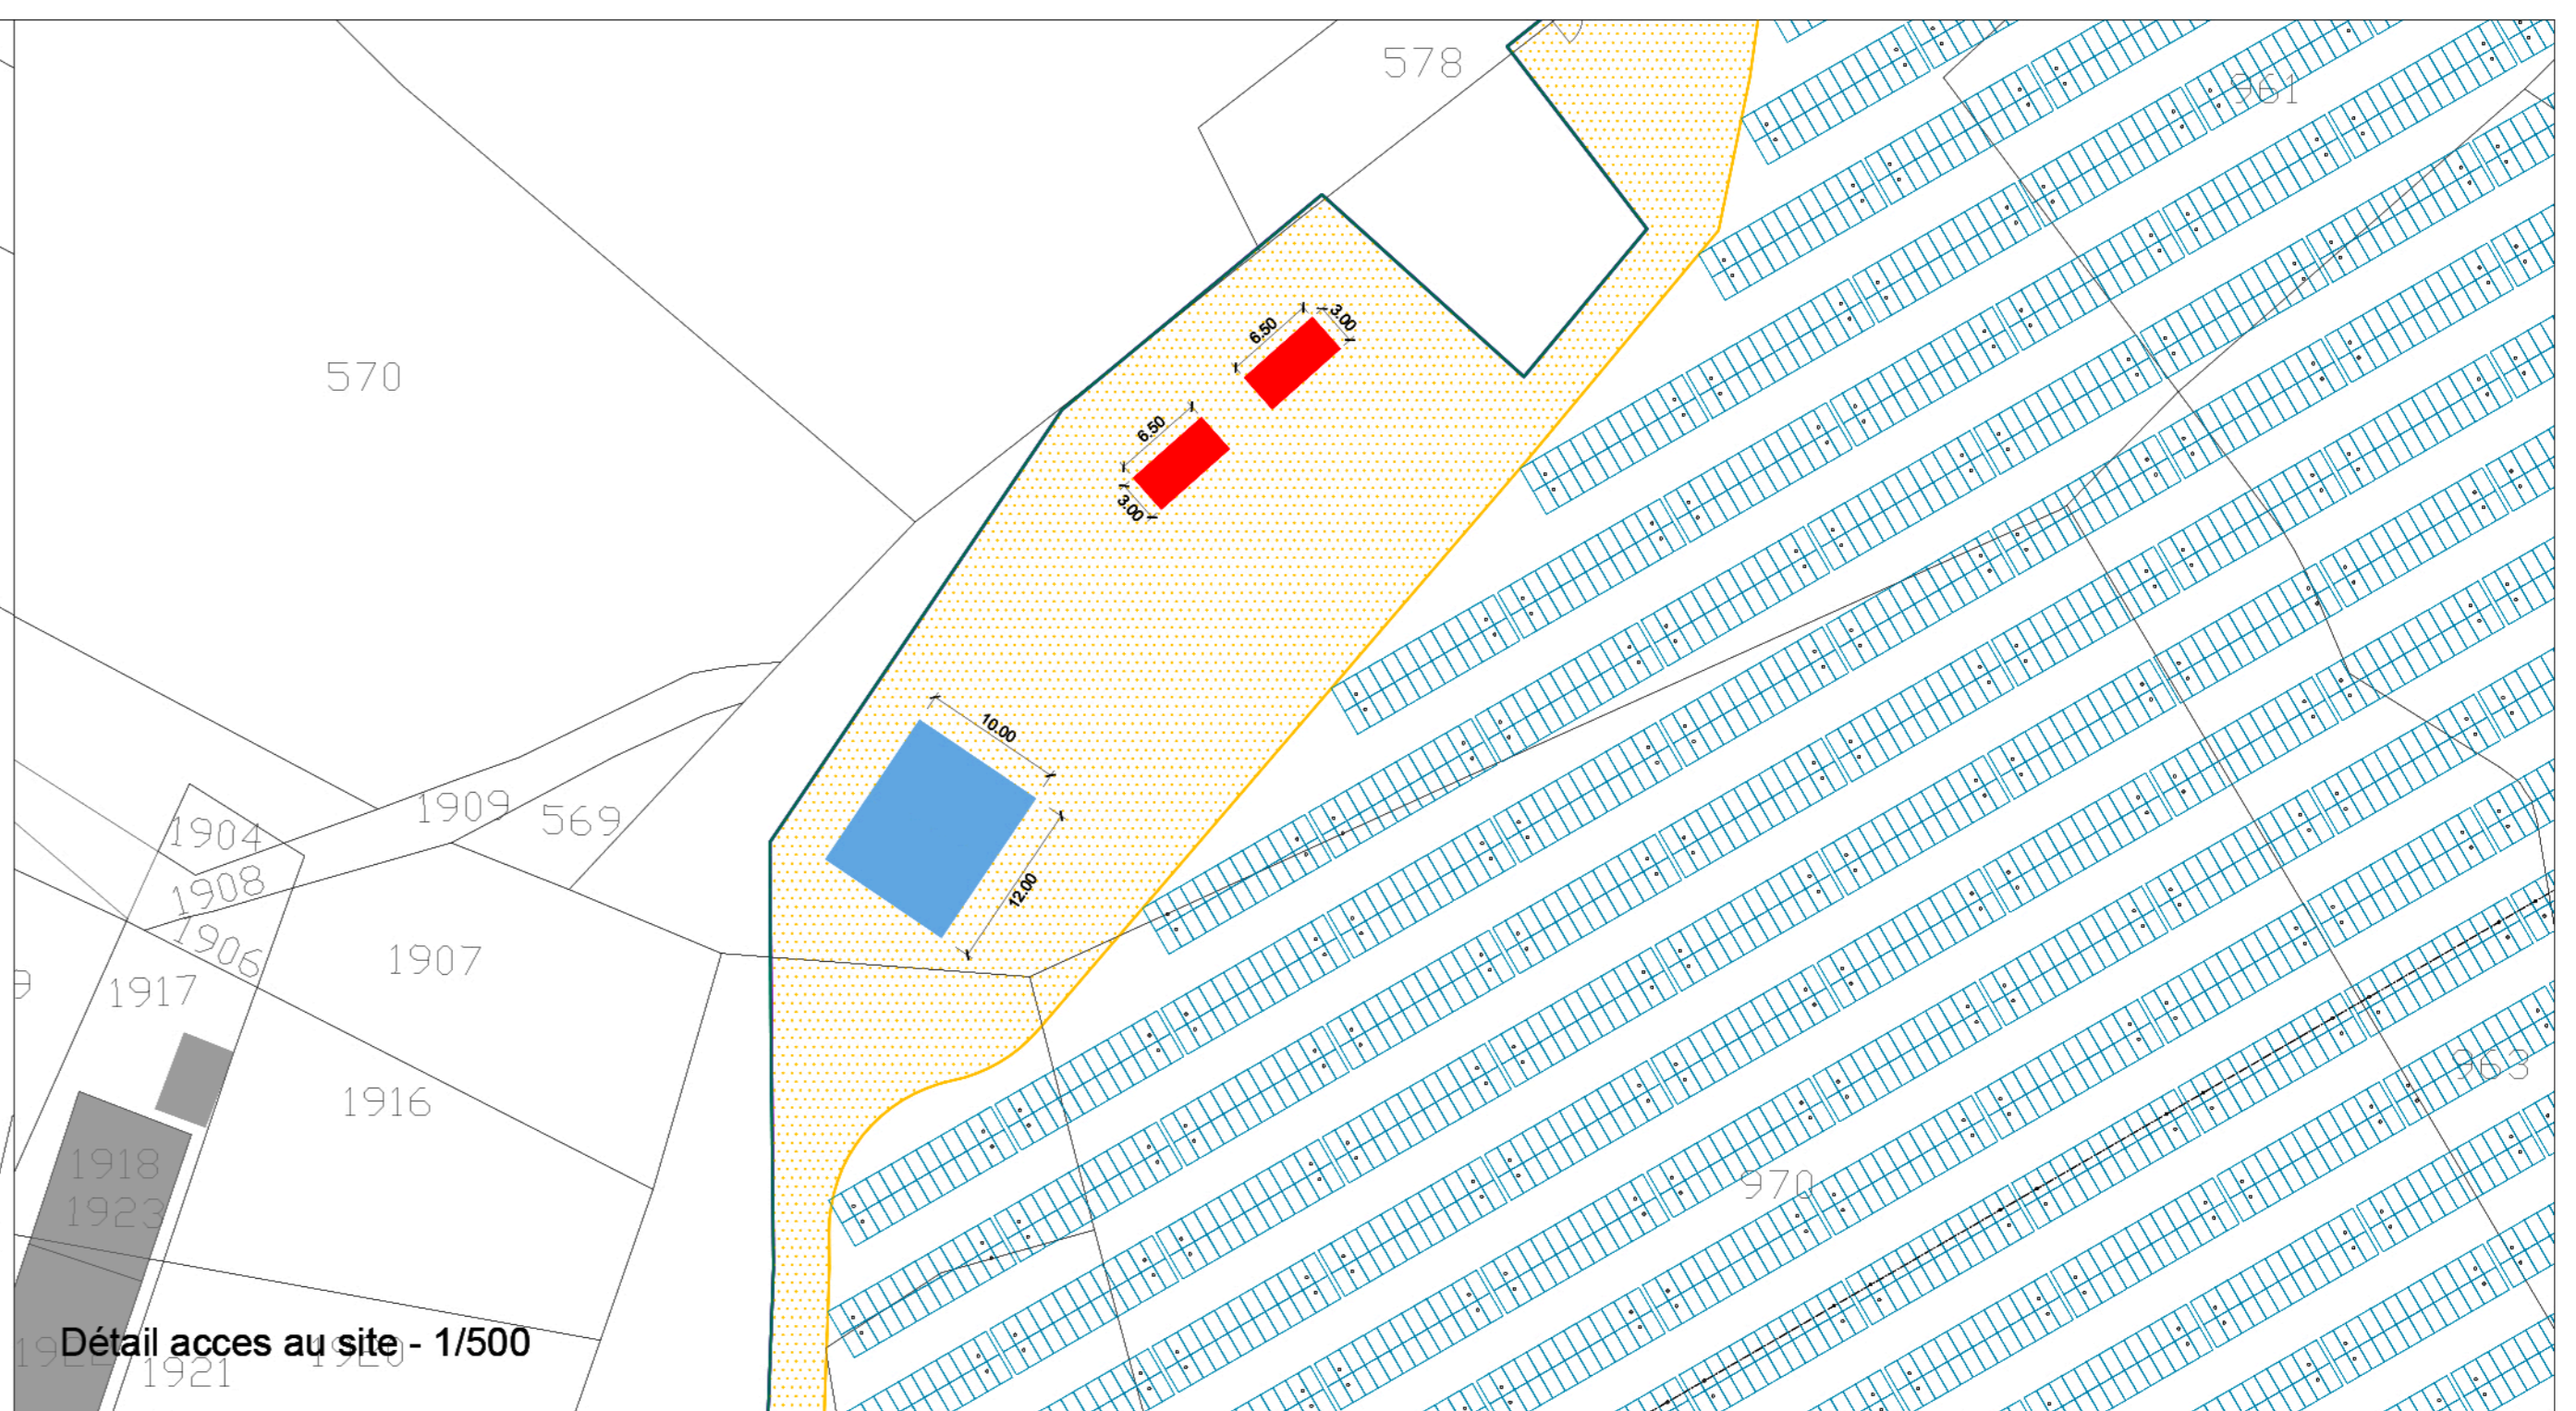
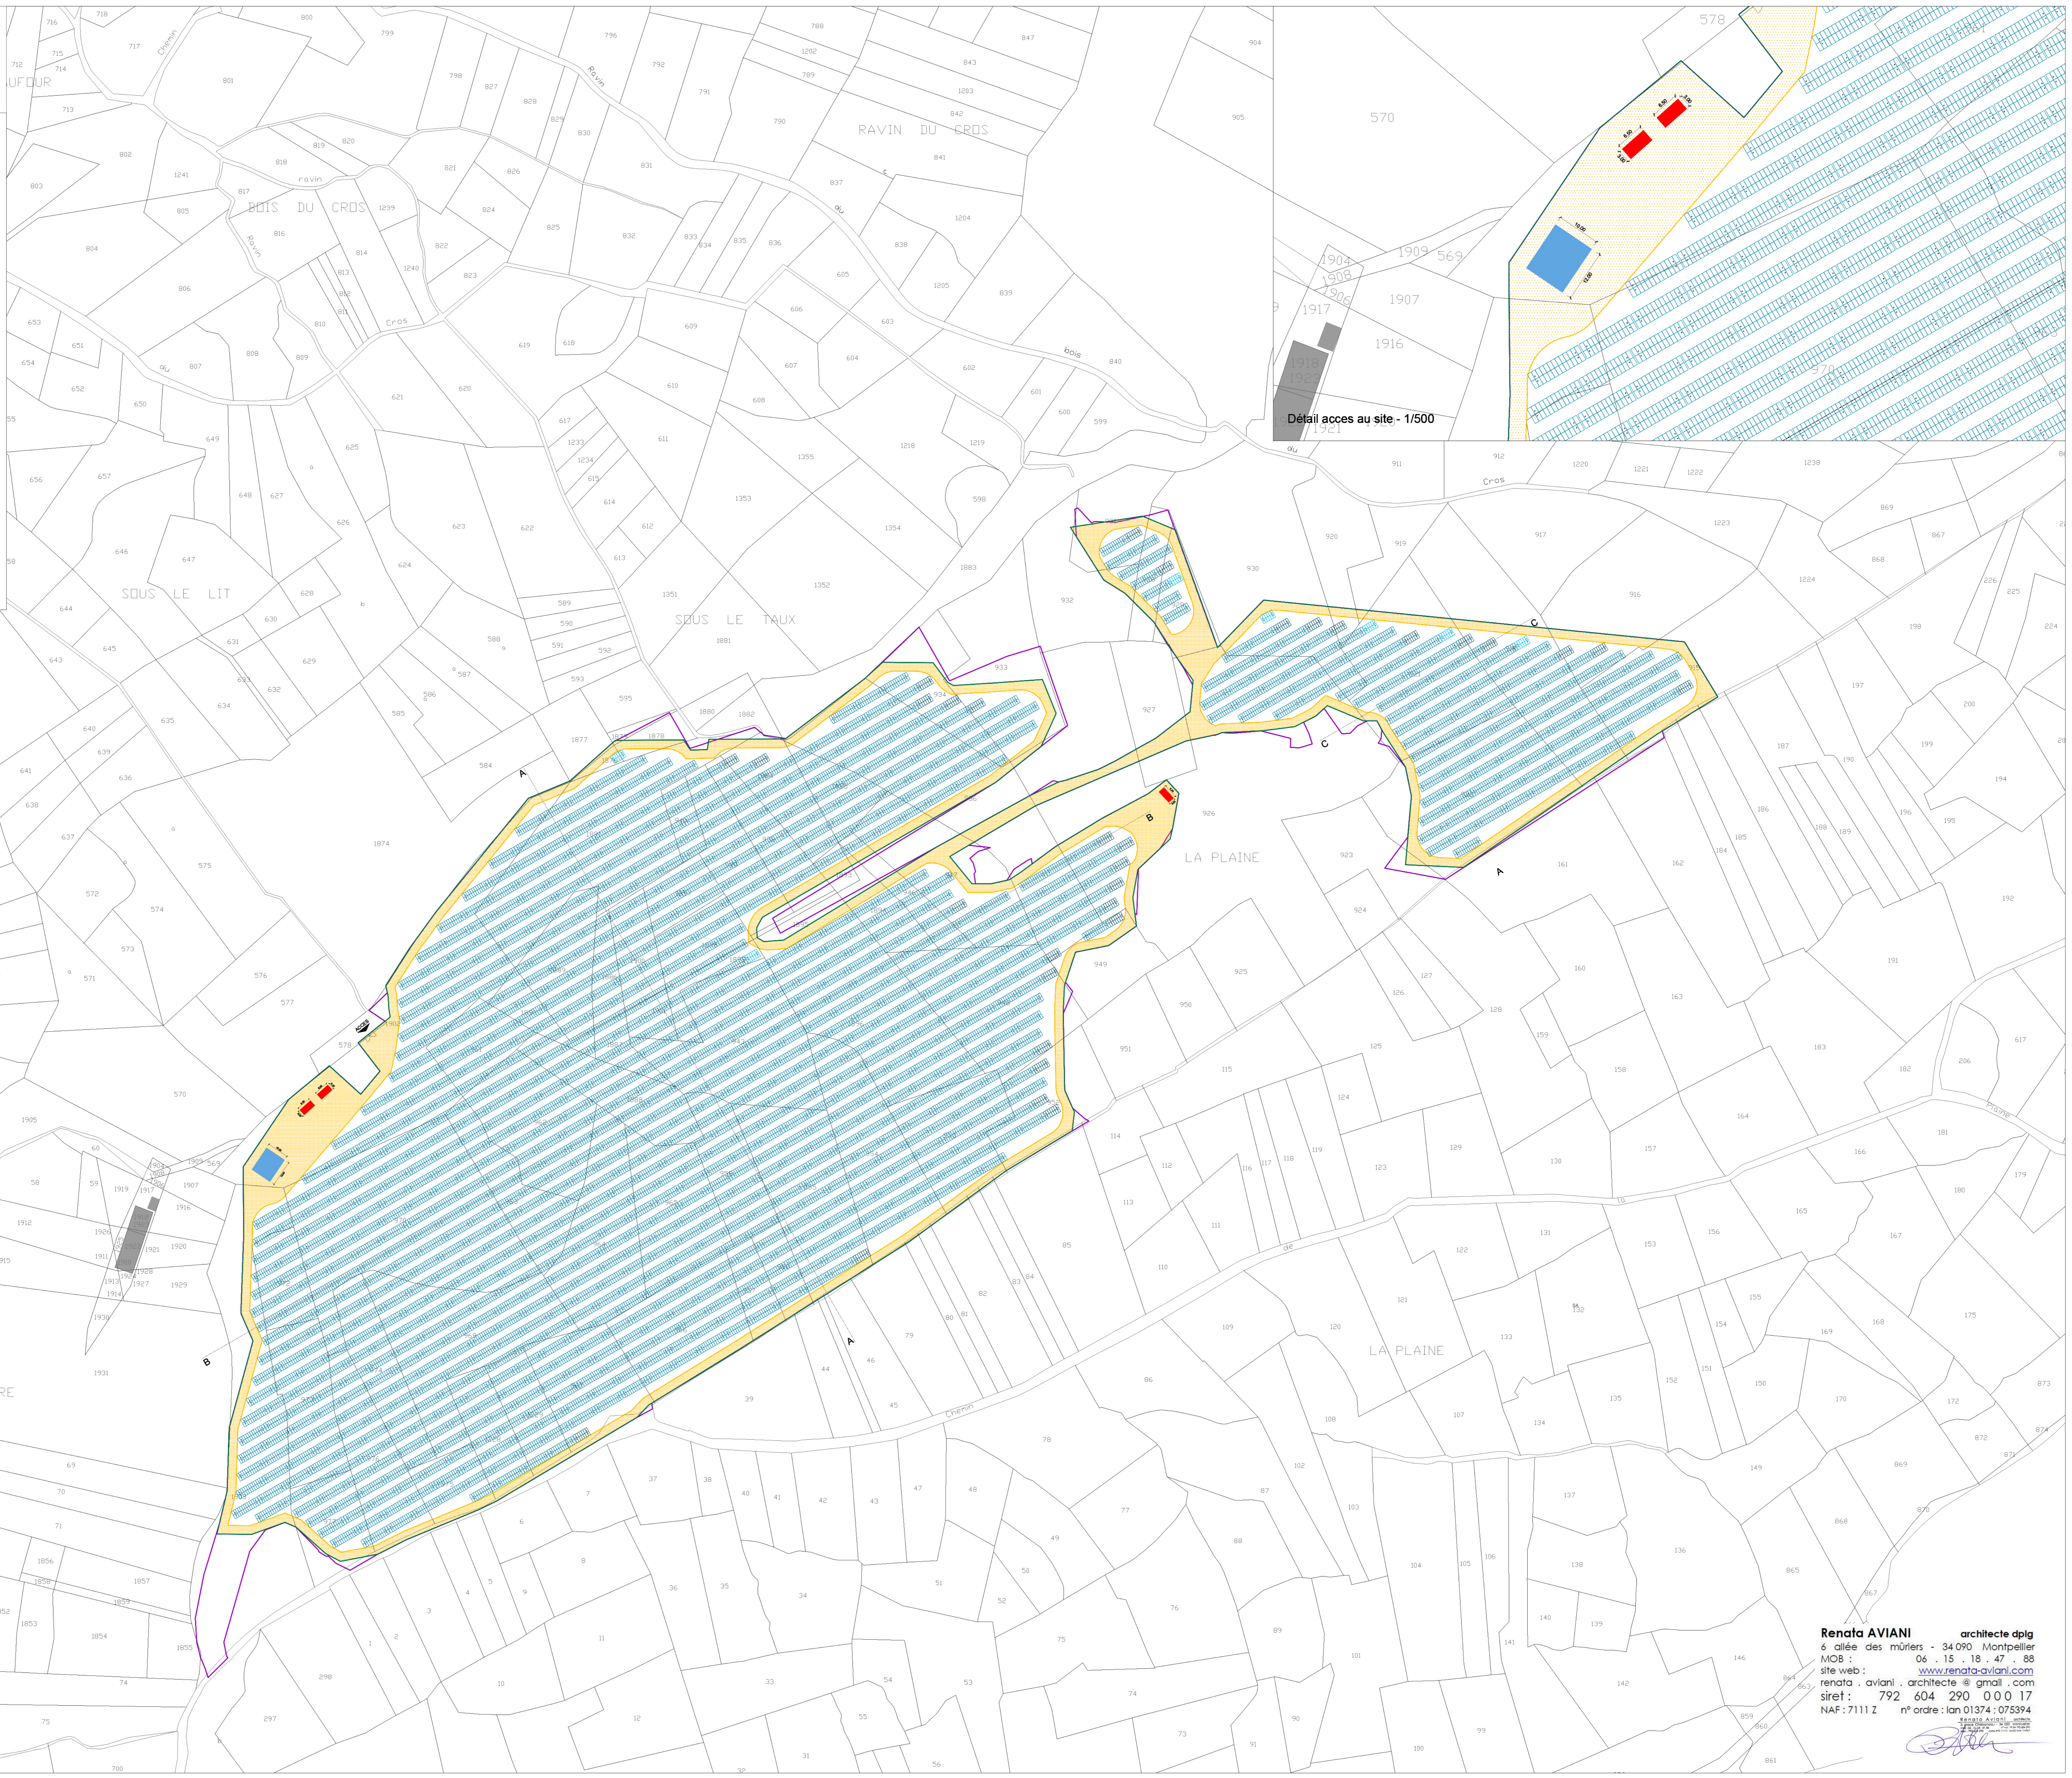


Projet de centrale photovoltaïque  
Commune de Nohanent (63)

Plan masse - A0 - 1/1000 - 26/08/2020

-  Piste: largeur 4m
-  Parcelle
-  Cloture
-  Bati
-  Reserve incendie: 12x10
-  PDL/PTR: 3x6.50
-  Portail acces
-  Zone d'étude



**Renata AVIANI** architecte dpig  
6 allée des mûriers - 34 090 Montpellier  
MOB : 06 . 15 . 18 . 47 . 88  
site web : [www.renata-aviani.com](http://www.renata-aviani.com)  
renata . aviani . architecte @ gmail . com  
siret : 792 604 290 000 17  
NAF : 7111 Z n° ordre : lan 01374 ; 075394

