



RUE ROBERT LEMOY

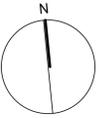

LÉGENDE DES REVÊTEMENTS - PLAN MASSE

REVÊTEMENT DE TYPE ENROBÉS	
REVÊTEMENT DE STATIONNEMENTS DALLE TTE + GAZON (TYPE EVERGREEN)	
REVÊTEMENT STATIONNEMENTS TERRE / PIERRE / ENHERBEMENT	
REVÊTEMENT PARVIS PIÉTONS - BÉTON MINÉRAL	
NOUES PAYSAGÈRES DRAINANTES	
SURFACES ENHERBÉES - MASSIFS PLANTATIONS	
SURFACES TALUS PÉRIPHÉRIQUE PLANTÉ	

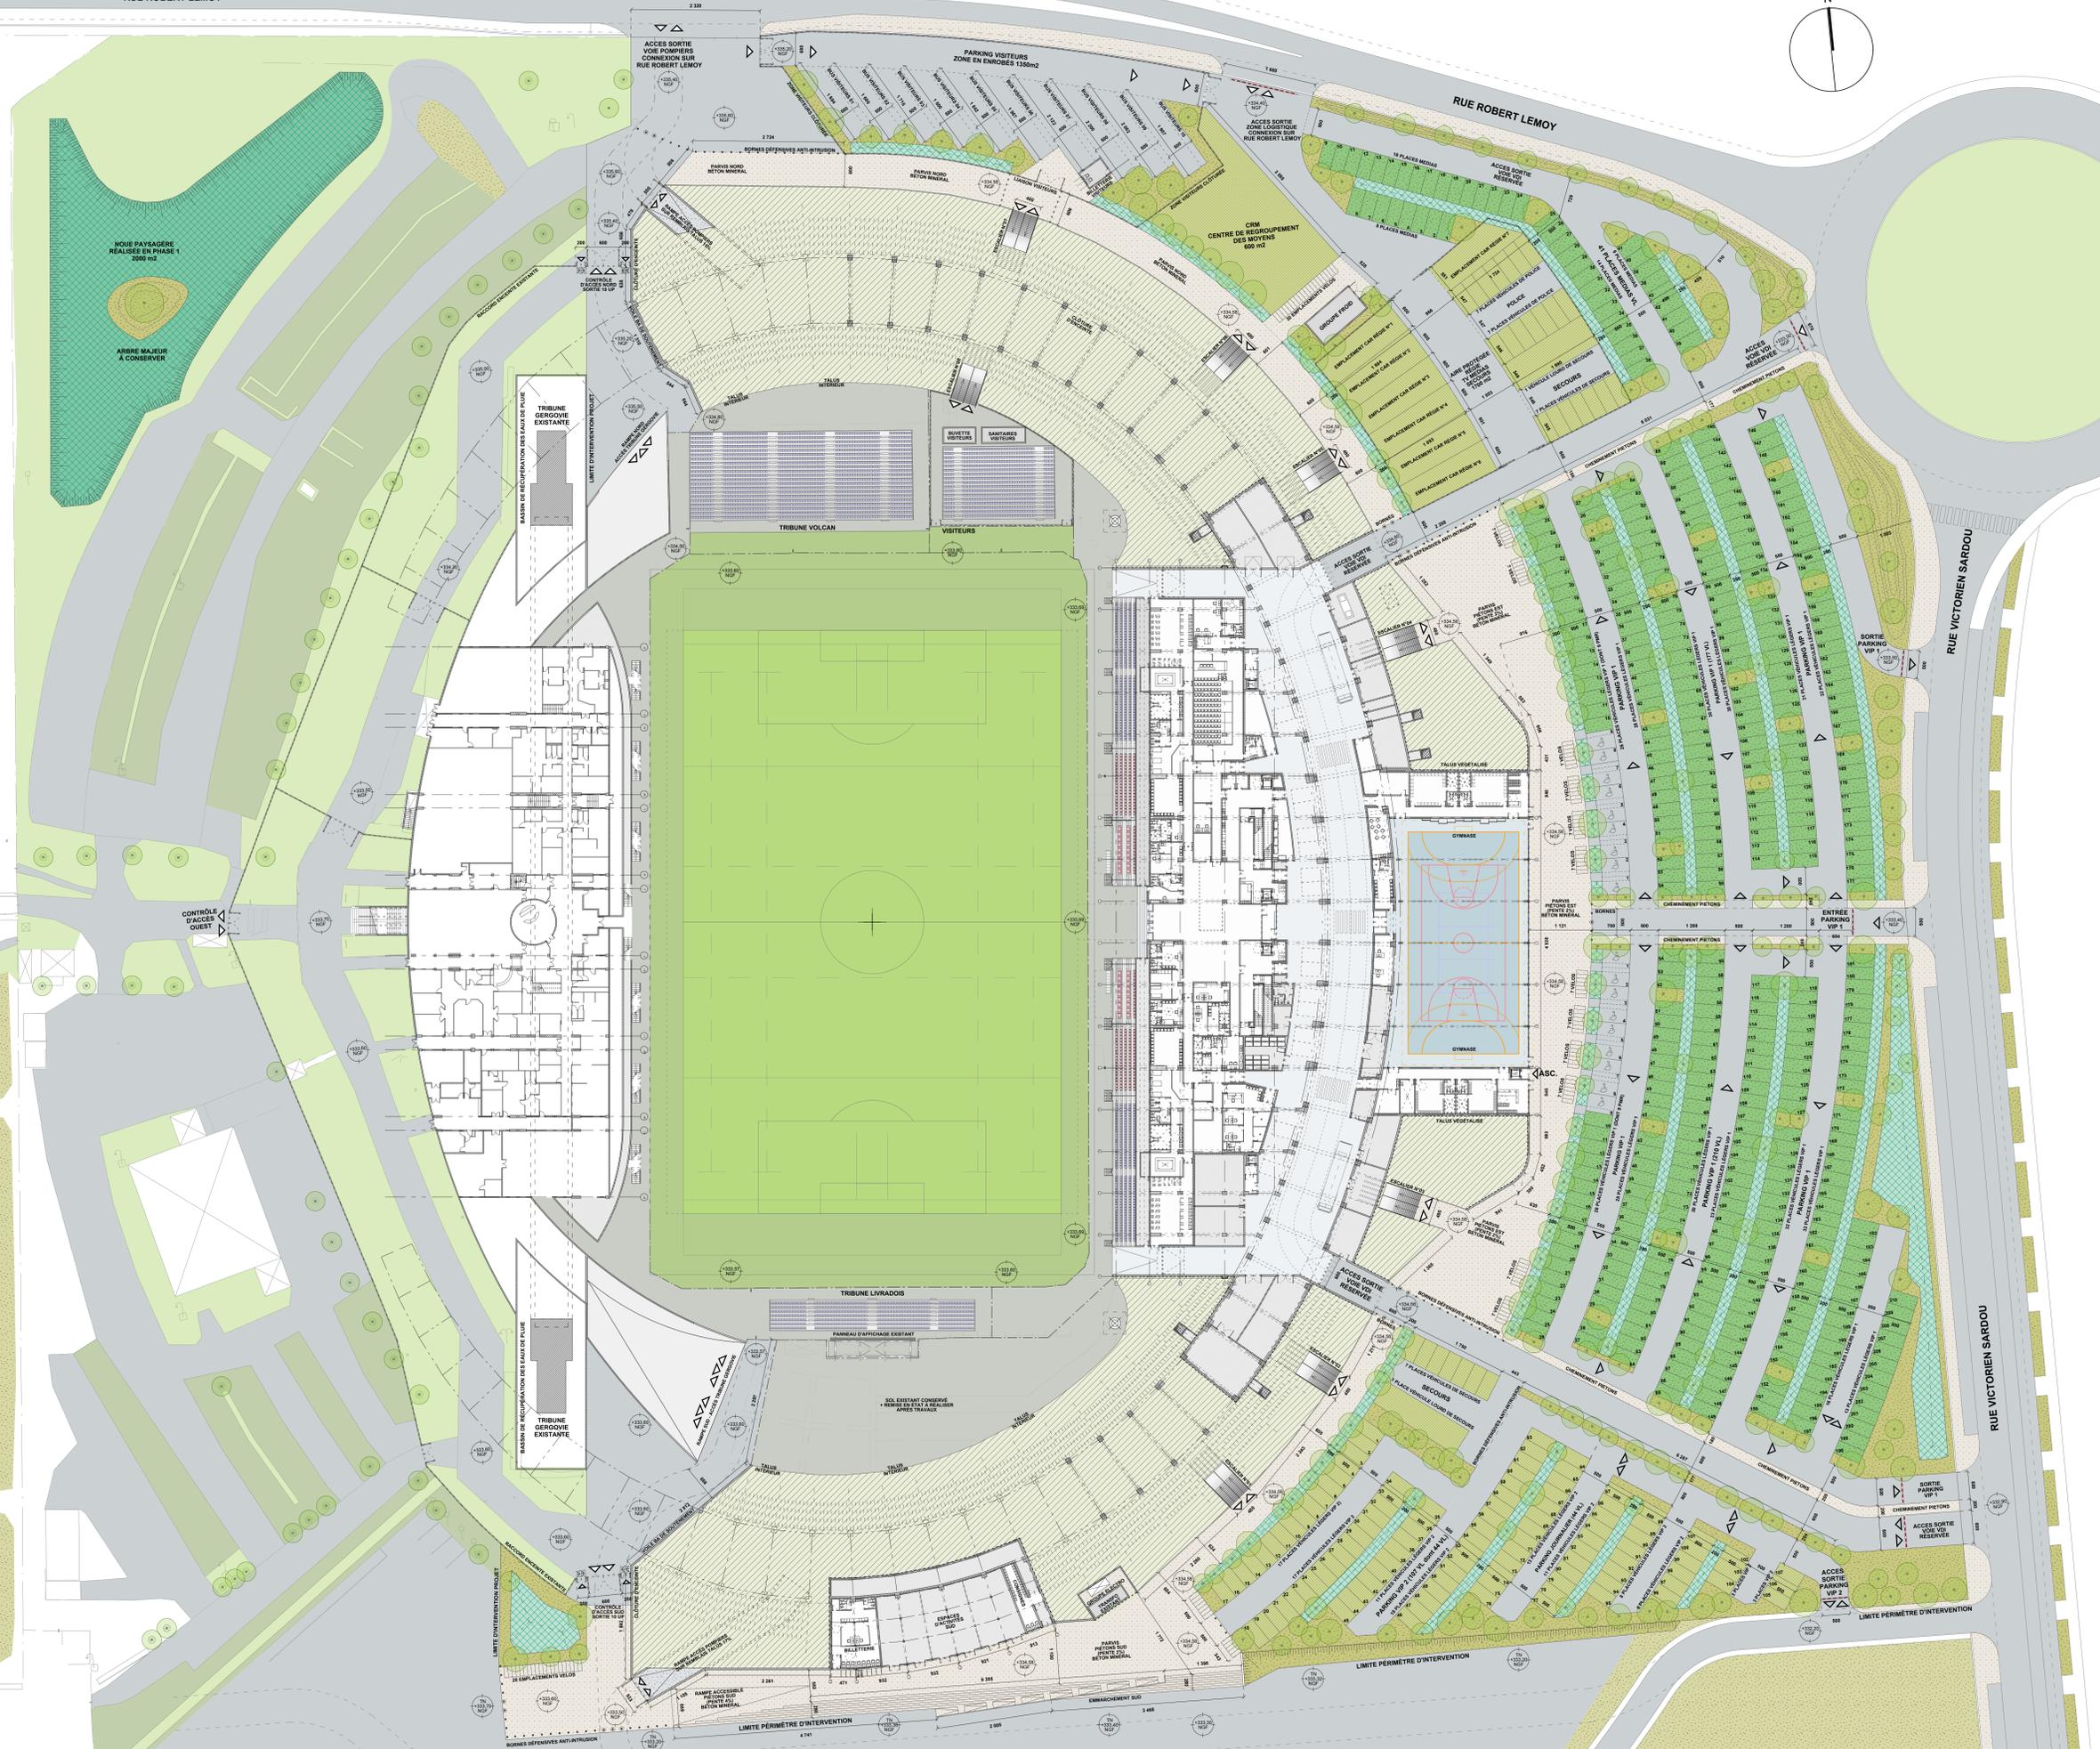

EXTENSION DES TRIBUNES DU STADE GABRIEL MONTPIED - CLERMONT FERRAND



MAÎTRISE D'OUVRAGE
 CLERMONT AUVERGNE METROPOLE
 85000 CLERMONT FERRAND
 Tel: 04 73 98 34 00

MAÎTRISE D'ŒUVRE
 ATELIER FERRET ARCHITECTURES

CONTRÔLEURS ET COORDINATEURS TECHNIQUES


ESQ APS APD DPA PRO DCE EXE

PLAN GÉNÉRAL NIVEAU NO / 400° PA51-SGM-DPA-PM NO-GÉNÉRAL

DATE	DÉSIGNATION DE LA PIÈCE	ÉMETTEUR	ÉCHELLE
JUN 2021	PA51-SGM-DPA-AFA-PLN GÉNÉRAL	ATELIER FERRET ARCHITECTURES	1/400°