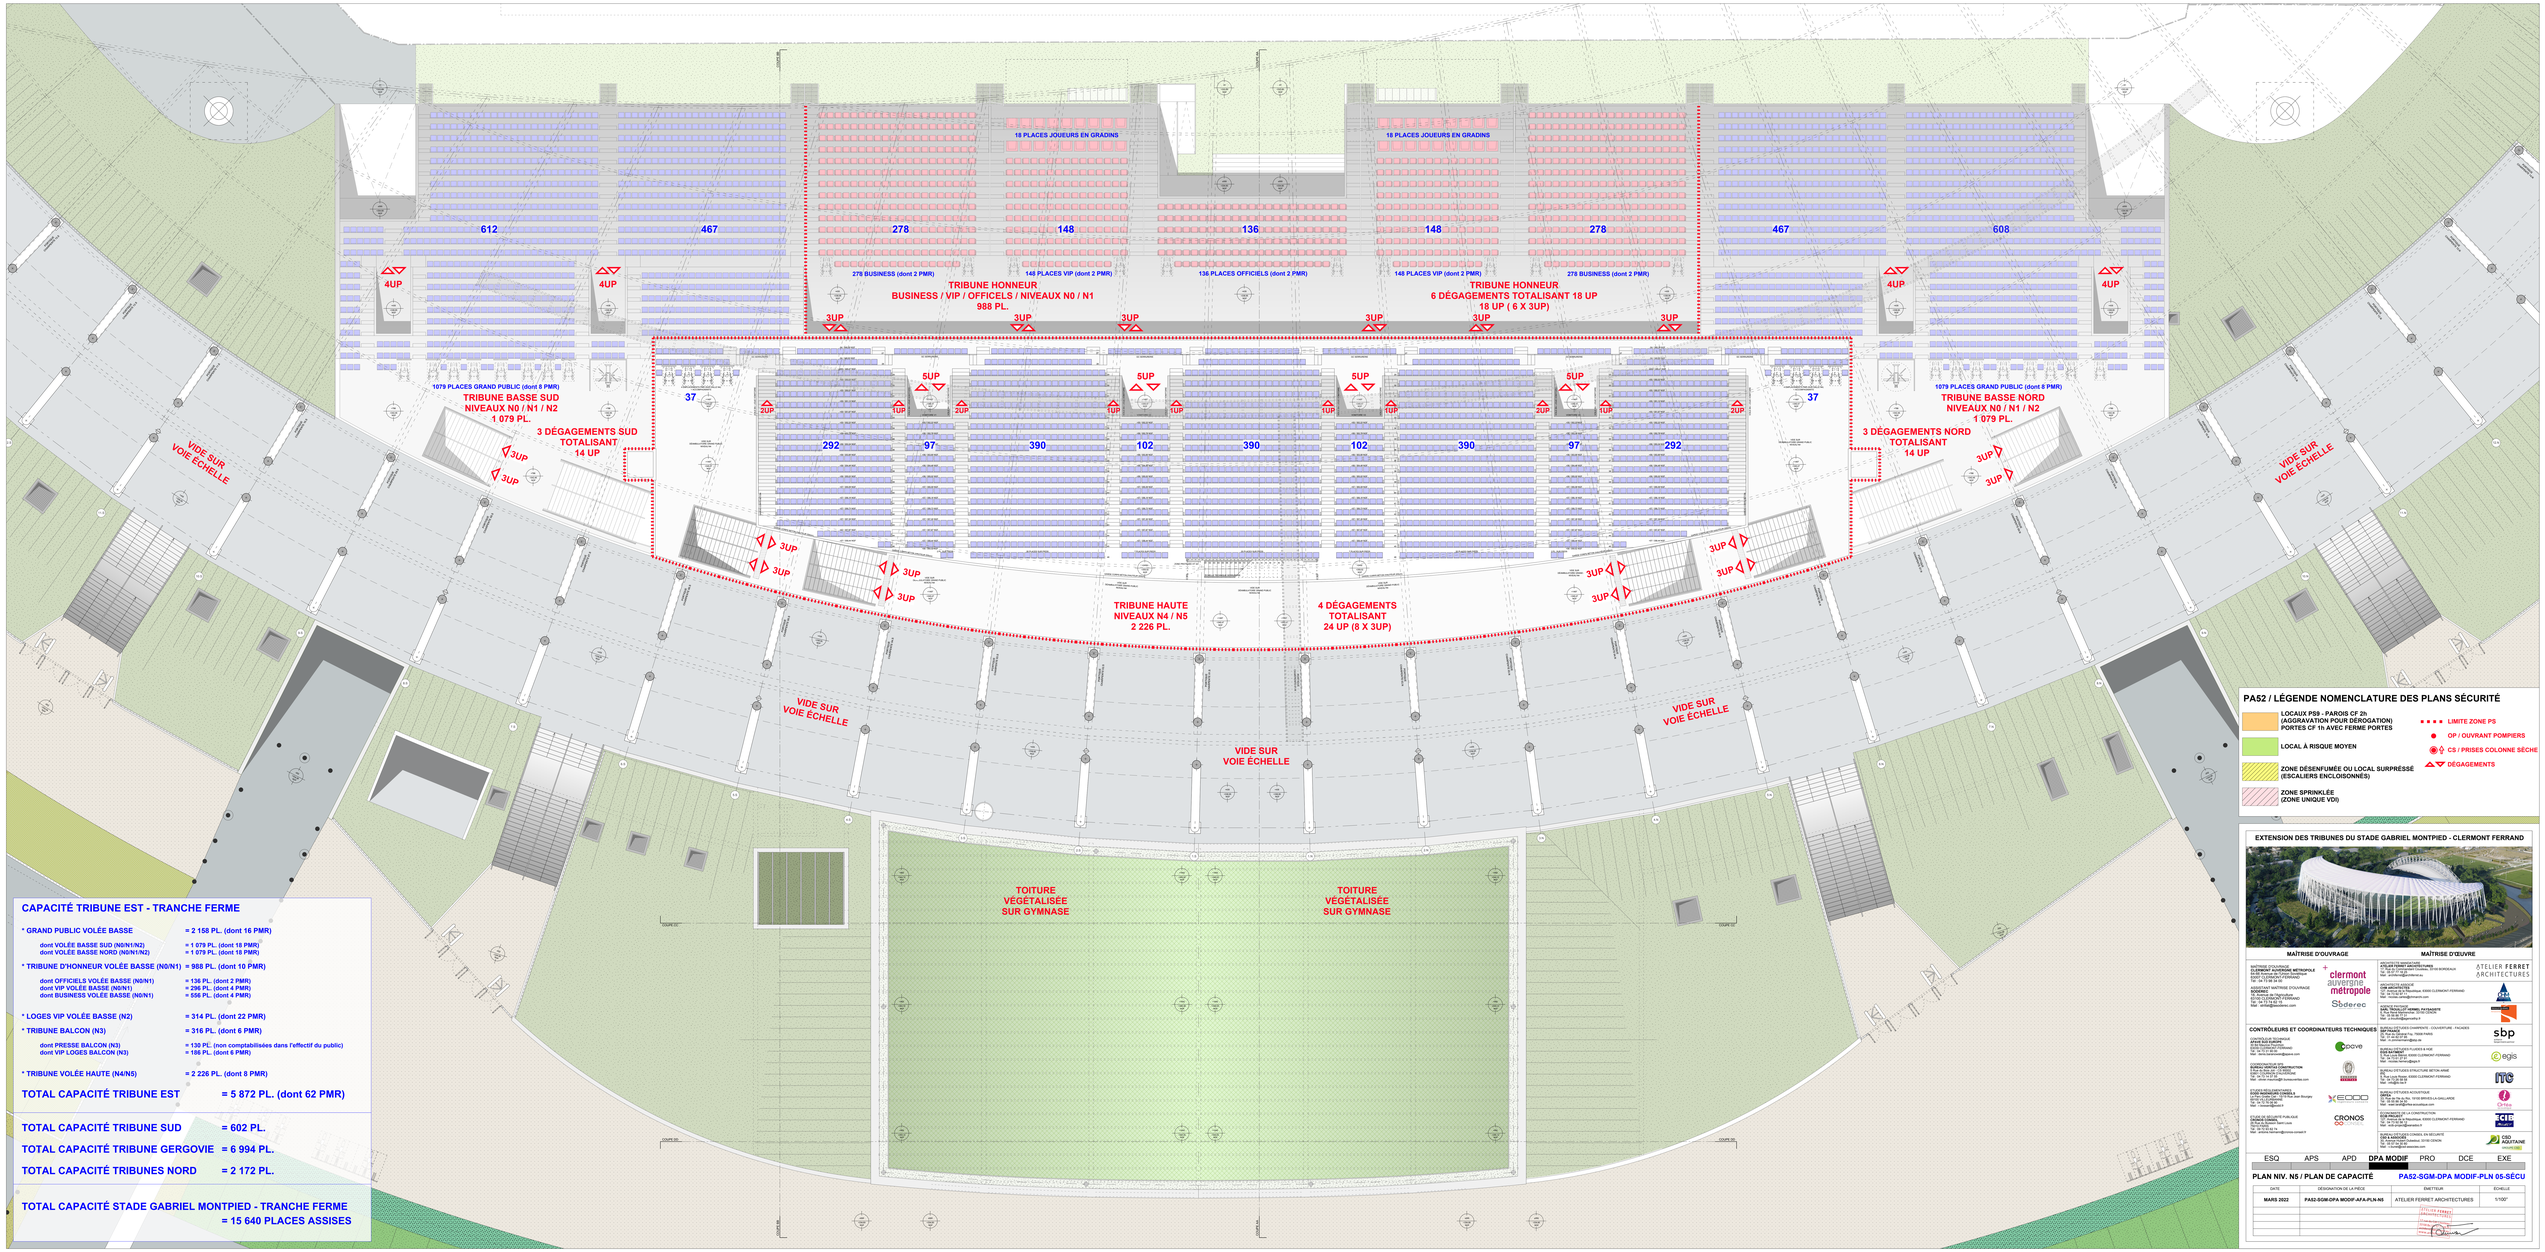

CAPACITÉ TRIBUNE EST - TRANCHE FERME

* GRAND PUBLIC VOLÉE BASSE	= 2 158 PL. (dont 16 PMR)
dont VOLÉE BASSE SUD (N0/N1/N2)	= 1 079 PL. (dont 18 PMR)
dont VOLÉE BASSE NORD (N0/N1/N2)	= 1 079 PL. (dont 18 PMR)
* TRIBUNE D'HONNEUR VOLÉE BASSE (N0/N1)	= 988 PL. (dont 10 PMR)
dont OFFICIELS VOLÉE BASSE (N0/N1)	= 136 PL. (dont 2 PMR)
dont VIP VOLÉE BASSE (N0/N1)	= 296 PL. (dont 4 PMR)
dont BUSINESS VOLÉE BASSE (N0/N1)	= 556 PL. (dont 4 PMR)
* LOGES VIP VOLÉE BASSE (N2)	= 314 PL. (dont 22 PMR)
* TRIBUNE BALCON (N3)	= 316 PL. (dont 6 PMR)
dont PRESSE BALCON (N3)	= 130 PL. (non comptabilisées dans l'effectif du public)
dont VIP LOGES BALCON (N3)	= 186 PL. (dont 6 PMR)
* TRIBUNE VOLÉE HAUTE (N4/N5)	= 2 226 PL. (dont 8 PMR)
TOTAL CAPACITÉ TRIBUNE EST	**= 5 872 PL. (dont 62 PMR)**
TOTAL CAPACITÉ TRIBUNE SUD	**= 602 PL.**
TOTAL CAPACITÉ TRIBUNE GERGOVIE	**= 6 994 PL.**
TOTAL CAPACITÉ TRIBUNES NORD	**= 2 172 PL.**
TOTAL CAPACITÉ STADE GABRIEL MONTPIED - TRANCHE FERME	**= 15 640 PLACES ASSISES**

PA52 / LÉGENDE NOMENCLATURE DES PLANS SÉCURITÉ

- LOCAUX P59 - PAROIS CF 2h (AGGRAVATION POUR DÉROGATION) PORTES CF 1h AVEC FERME PORTES
- LOCAL À RISQUE MOYEN
- ZONE DÉSENFUMÉE OU LOCAL SURPRESSÉ (ESCALIERS ENCLOISONNÉS)
- ZONE SPRINKLÉE (ZONE UNIQUE VDI)
- LIMITE ZONE PS
- OP / OUVRANT POMPIERS
- CS / PRISES COLONNE SÈCHE
- DÉGAGEMENTS

EXTENSION DES TRIBUNES DU STADE GABRIEL MONTPIED - CLERMONT FERRAND

MAÎTRISE D'OUVRAGE

MAÎTRISE D'OUVRAGE
CLERMONT AUVERGNE MÉTROPOLE
63039 Clermont-Ferrand Cedex2
ESPACE CLERMONT FERRAND
Tél : 04 73 42 42 42
ASSISTANT MAÎTRISE D'OUVRAGE
SODEREC
Tél : 04 73 42 42 42
Mail : contact@soderec.com

MAÎTRISE D'ŒUVRE

MANDATAIRE ARCHITECTE
ATELIER FERRET ARCHITECTURES
17, avenue de la République, 63000 CLERMONT-FERRAND
Tél : 04 73 93 24 00
Mail : contact@atelierferret.com








