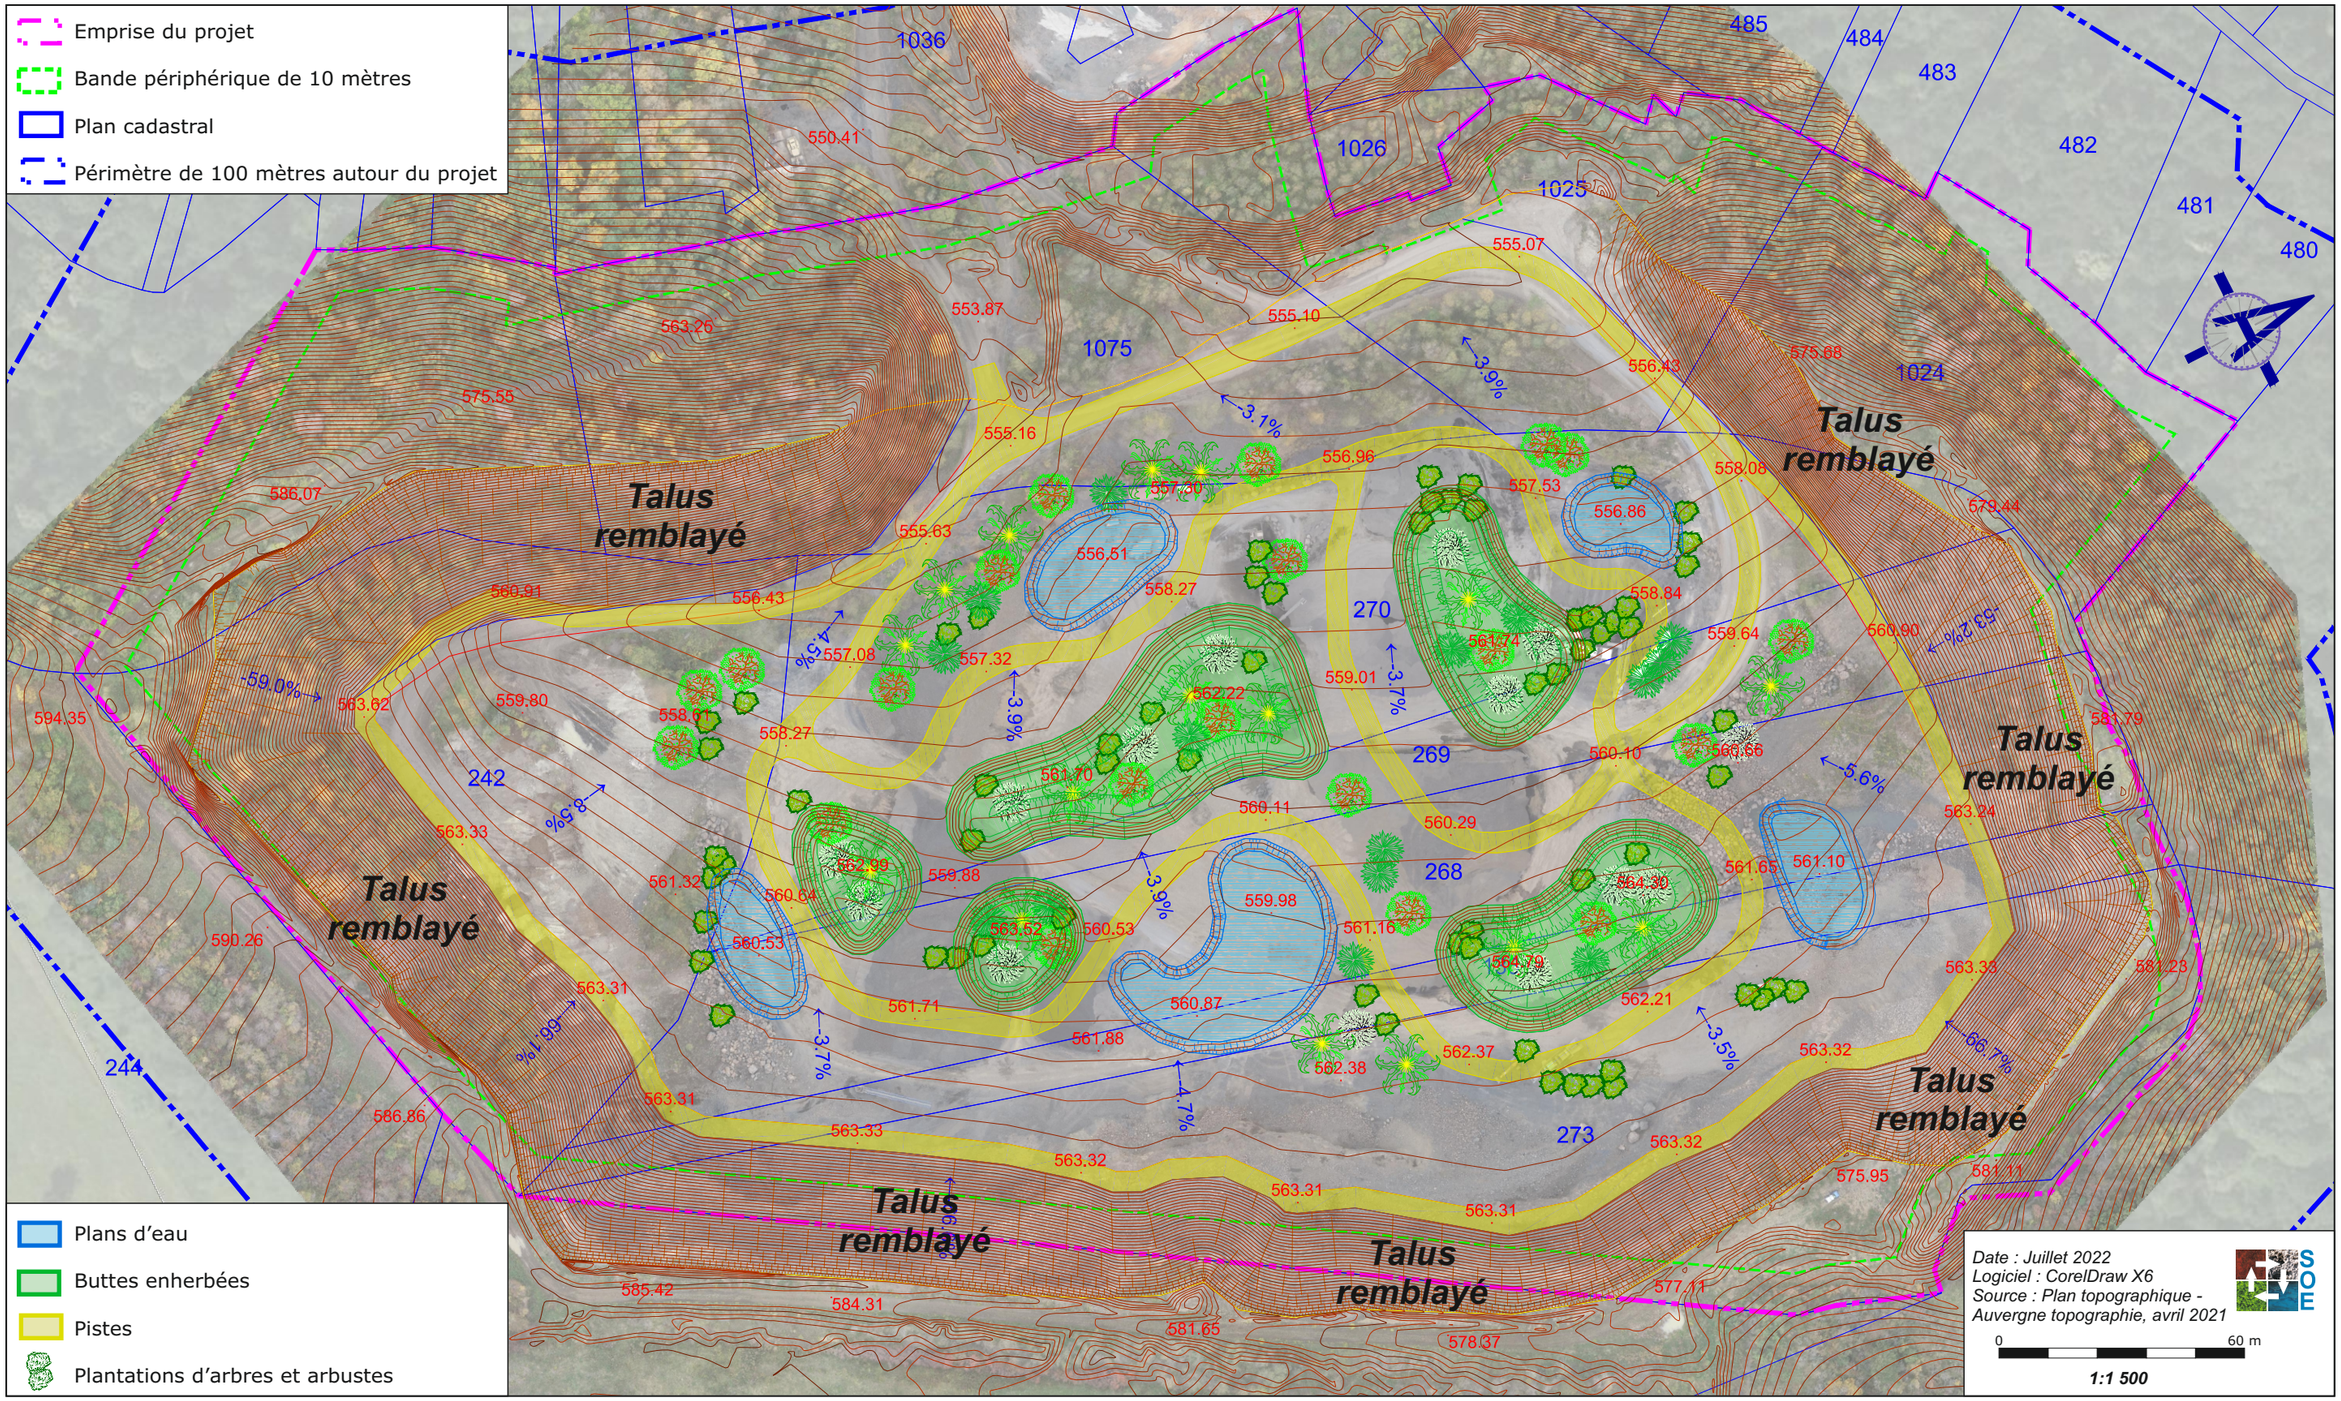Prévisionnel du réaménagement