


RUE ROBERT LEMOY


RUE MARTIN ET ANDRÉ POUHIEON

**LÉGENDE DES REVÊTEMENTS - PLAN MASSE**

REVÊTEMENT DE TYPE ENROBÉS	[Color swatch]
REVÊTEMENT DE STATIONNEMENTS DALLE TTE + GAZON (TYPE EVERGREEN)	[Color swatch]
REVÊTEMENT STATIONNEMENTS TERRE / PIERRE / ENHERBEMENT	[Color swatch]
REVÊTEMENT PARVIS PIÉTONS - BÉTON MINÉRAL	[Color swatch]
NOUFS PAYSAGÈRES DRAINANTES	[Color swatch]
SURFACES ENHERBÉES - MASSIFS PLANTATIONS	[Color swatch]
SURFACES TALUS PÉRIPHÉRIQUE PLANTÉ	[Color swatch]

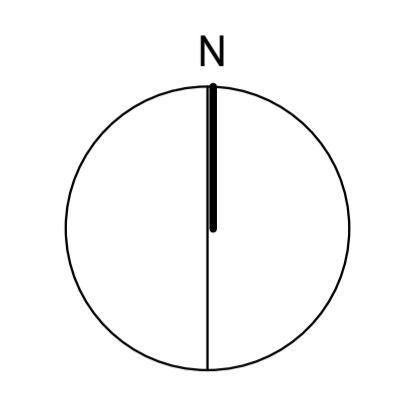

**EXTENSION DES TRIBUNES DU STADE GABRIEL MONTPIED - CLERMONT FERRAND**

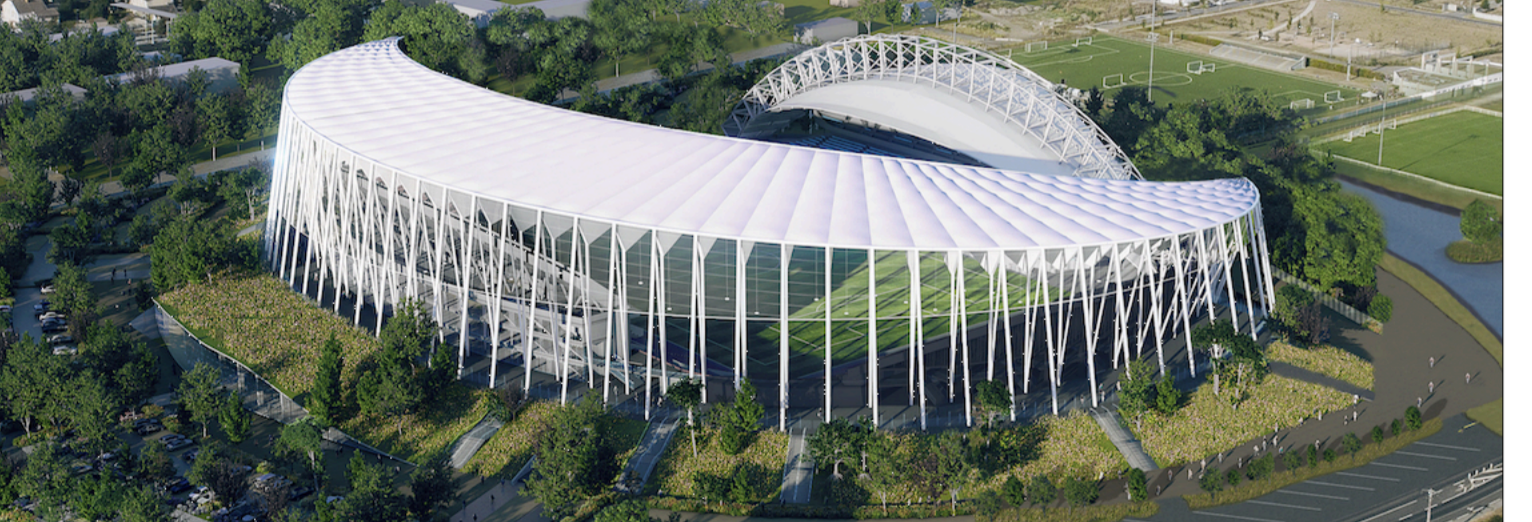

**MAÎTRISE D'OUVRAGE**  
 MAÎTRISE D'ŒUVRE


**CLERMONT AUVERGNE MÉTROPOLITAINES**  
 Sbderec


**ATELIER FERRET ARCHITECTURES**

**CONTRÔLEURS ET COORDINATEURS TECHNIQUES**

**EDCIV**  
**sbp**  
**eglis**  
**ITC**  
**CRONOS**  
**ADOTAIN**

ESQ	APS	APD	DPA	PRO	DCE	EXE
PLAN DE COMPOSITION D'ENSEMBLE			SGM-DPA-PM COMPOSITION-PA4			
DATE	DÉSIGNATION DE LA PIÈCE	ÉMETTEUR	ÉCHELLE			
JUN 2021	SGM-DPA-AF&PM COMPOSITION-PA4	ATELIER FERRET ARCHITECTURES	1/400'			

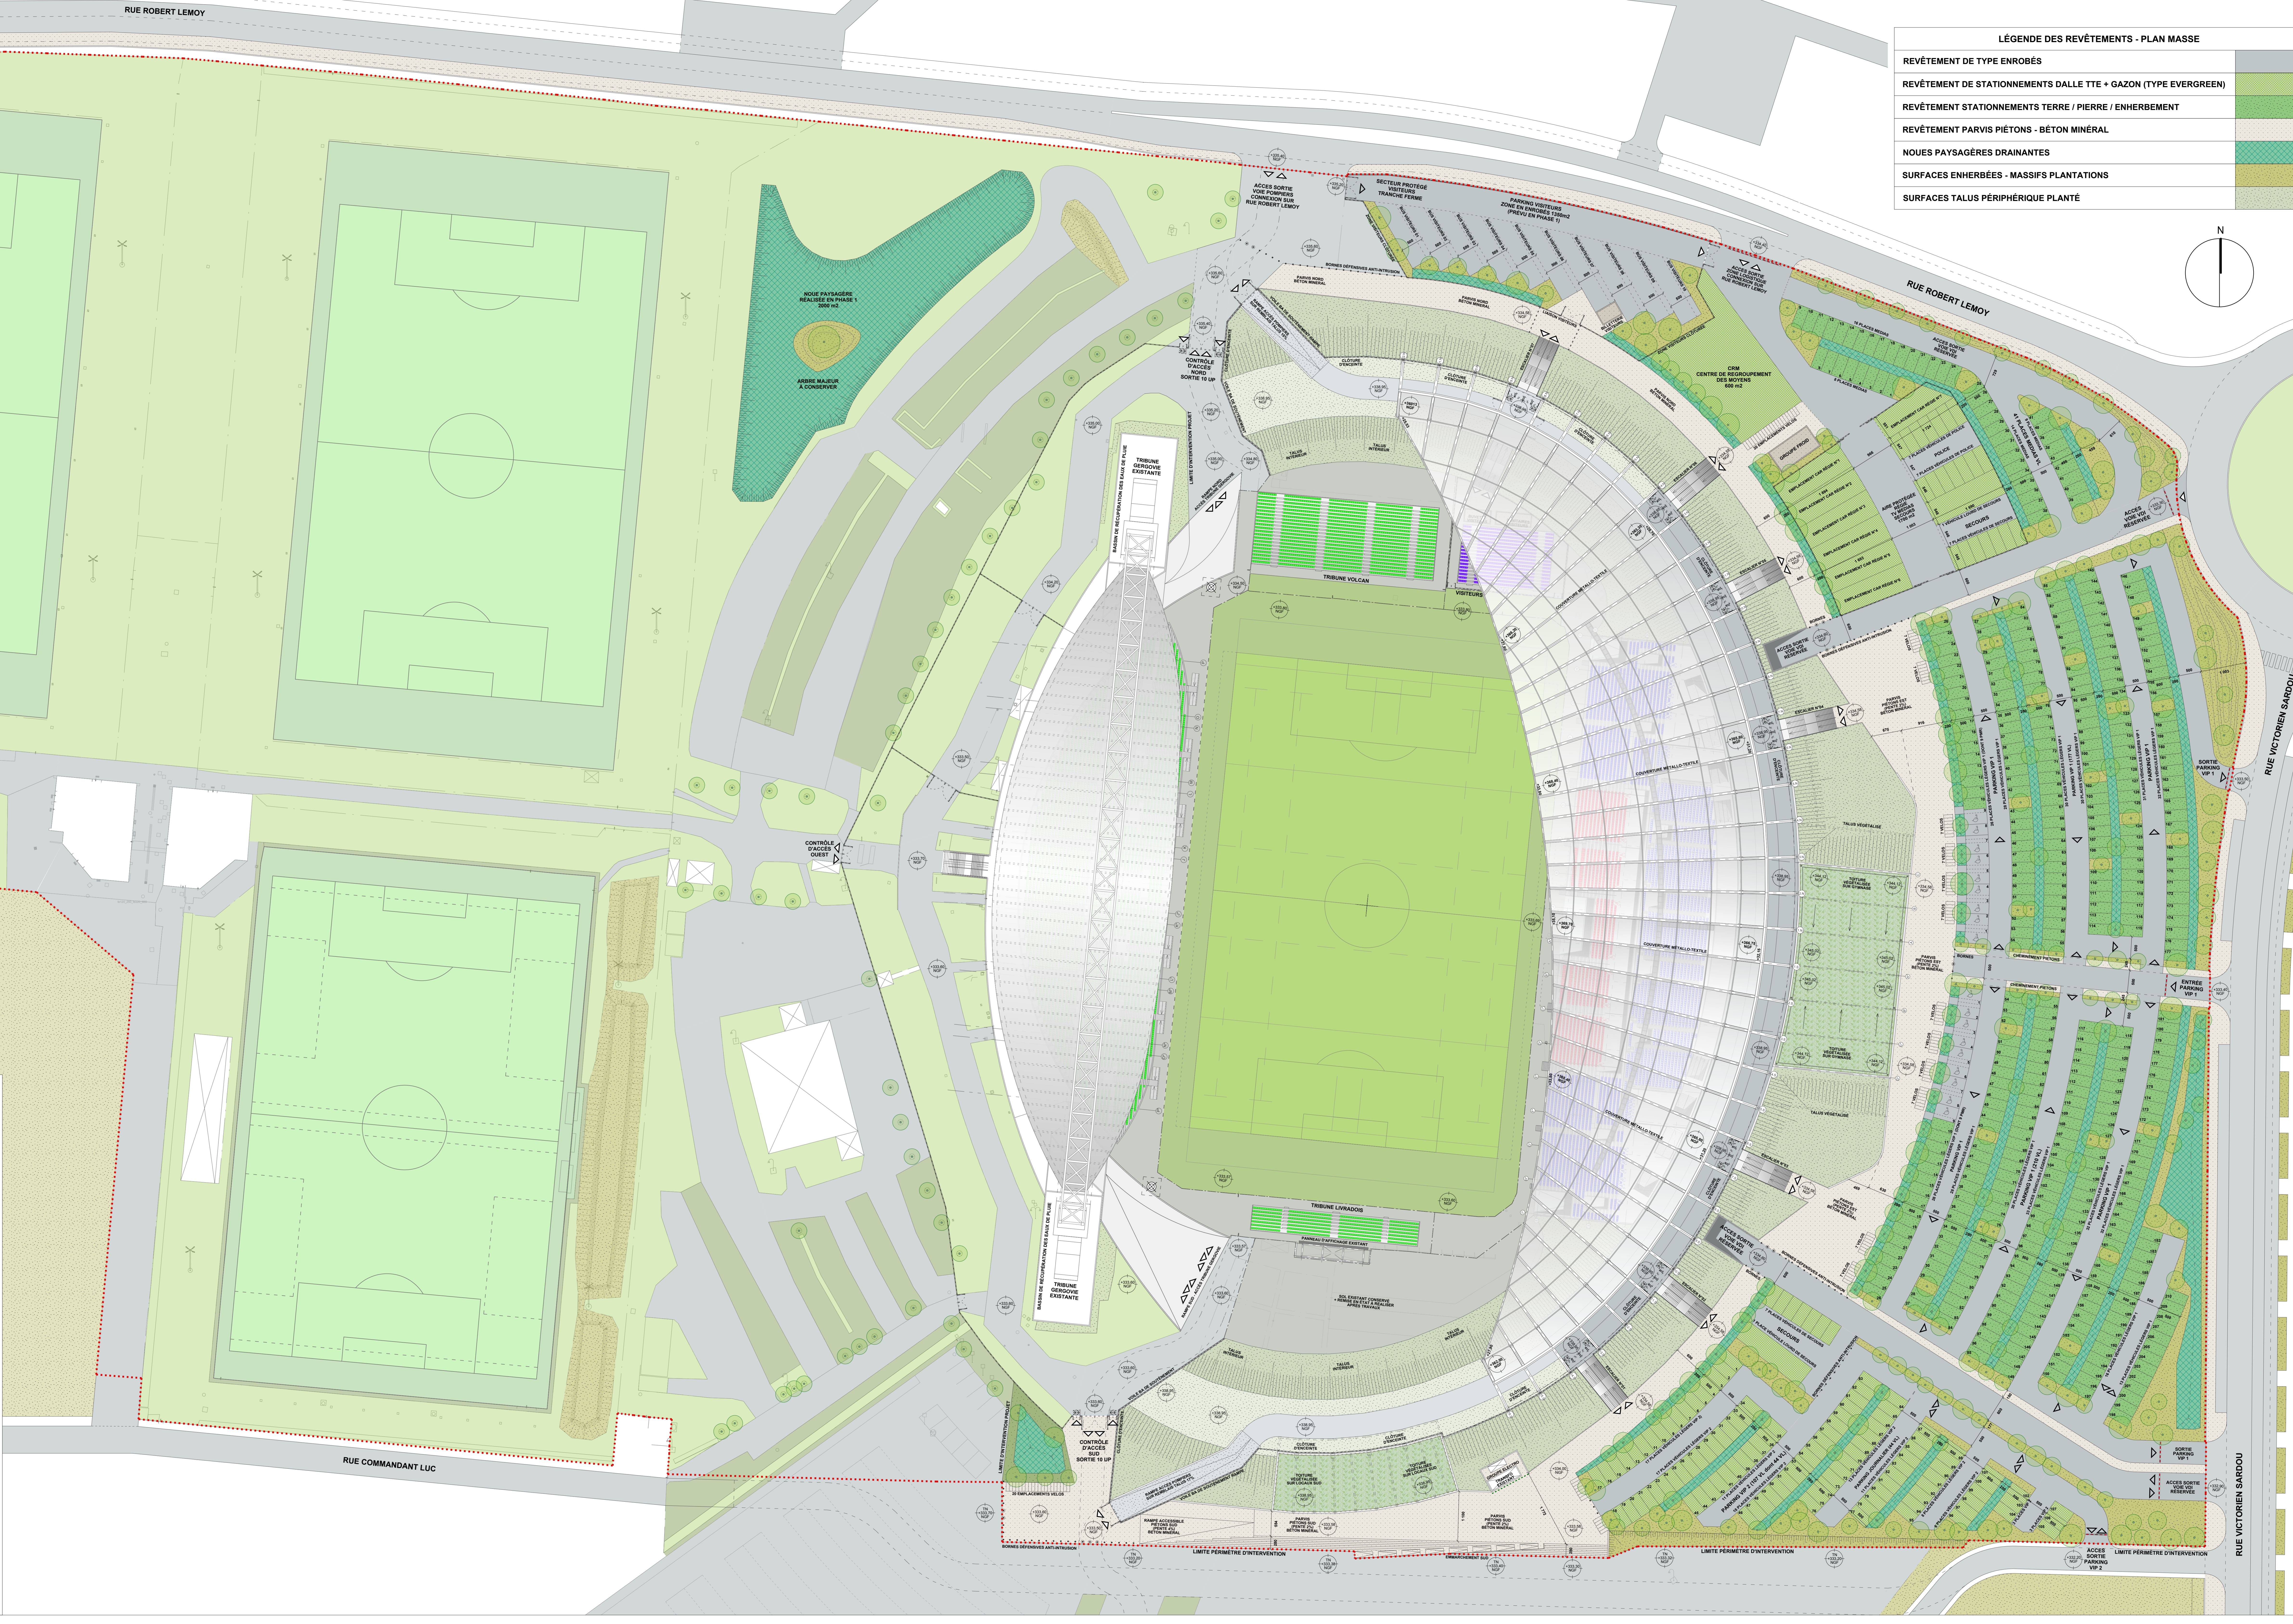

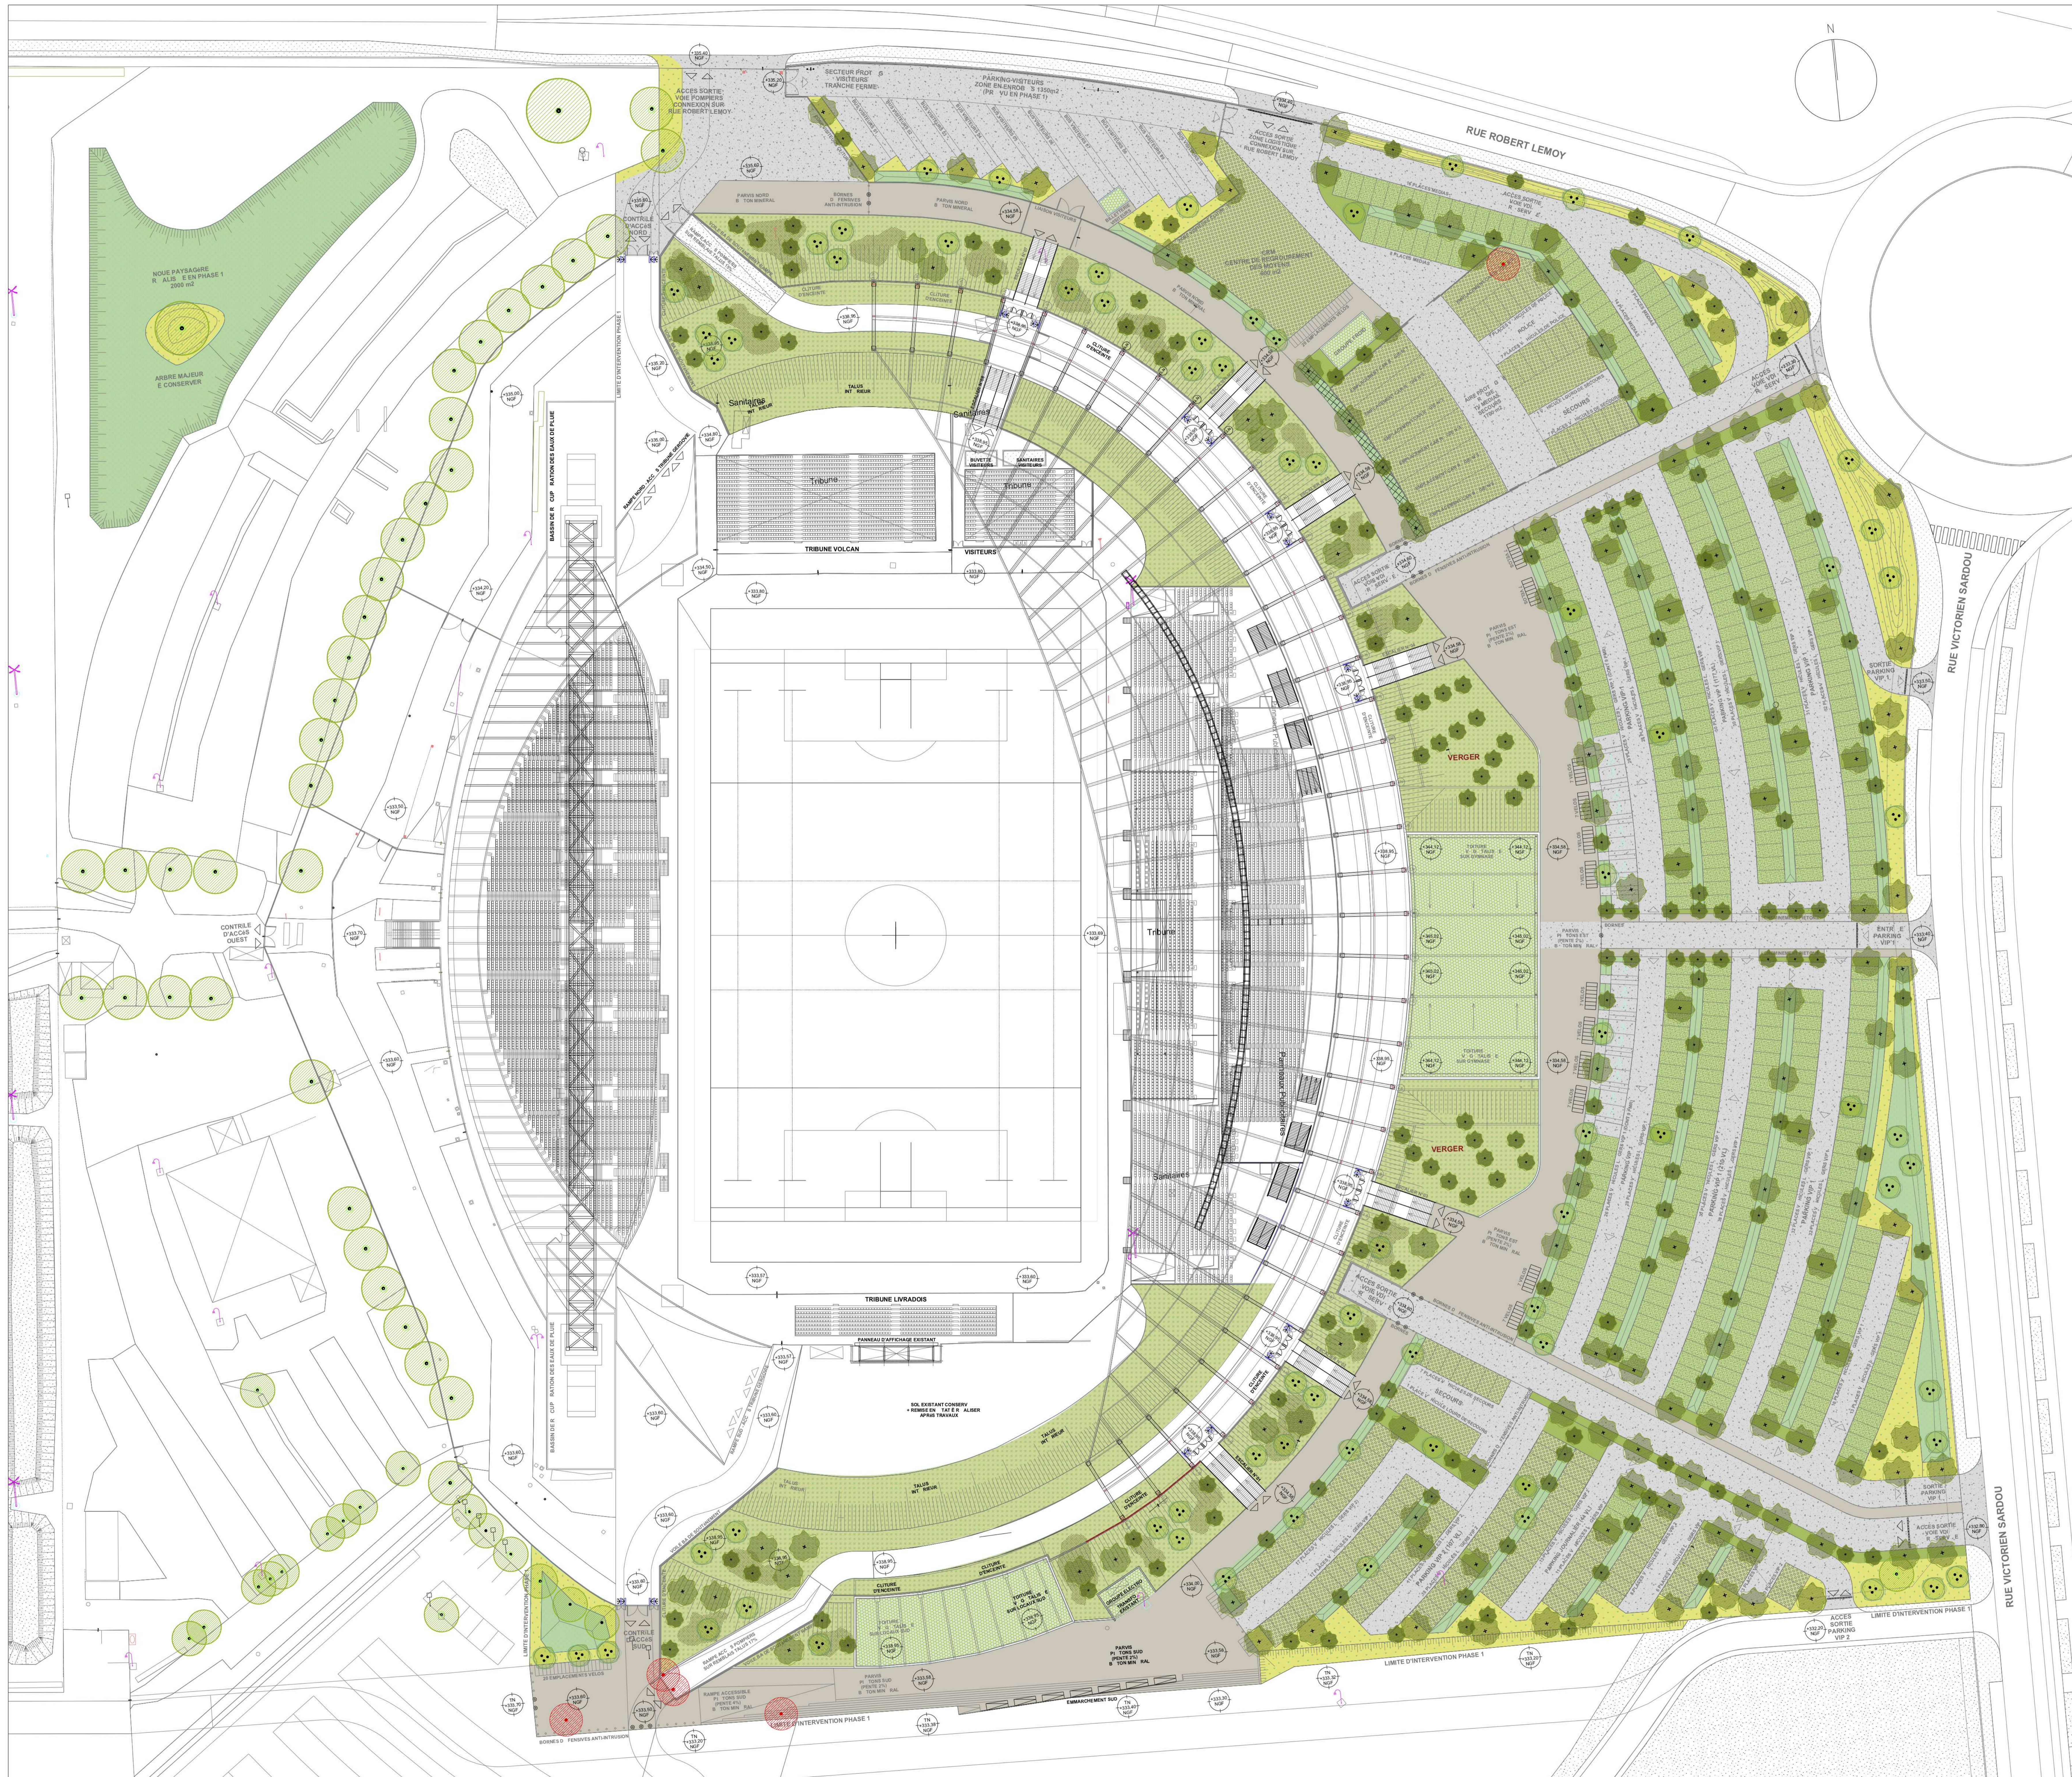

## LEGENDE


- LEGENDE**
- PRAIRIE NATURELLE SUR MERLON
  - MASSIFS ARBUSTIFS ET PLANTS FORESTIER
  - BOSQUETS SUR MERLON (ARBUSTES + PLANS FORESTIER)
  - PRAIRIE FLEURIE NATURELLE
  - NOUE PLANTÉE : PRAIRIE + ARBUSTES (Prof : 0.40m)
  - ESPLANADE EN BETON DESACTIVE
  - VOIRIE EN ENROBE
  - STATIONNEMENT EN DALLES ALVEOLAIRES REMPLISSAGE GAZON
  - STATIONNEMENT EN TERRE/PIERRE (60% DE PIERRE pour 40% DE TERRE)
  - TOITURE VEGETALISEE (VIVACES ET GRAMINEES)
  - ARBRES EXISTANTS CONSERVES
  - ARBRES EXISTANTS ABATTUS
  - ARBRES A FLEURS EN CEPEES
  - ARBRES DE HAUTE TIGE

### EXTENSION DES TRIBUNES DU STADE GABRIEL MONTPIED - CLERMONT FERRAND




<p><b>MAÎTRISE D'OUVRAGE</b></p> <p>MAÎTRISE D'OUVRAGE CLERMONT AUVERGNE METROPOLE 84 bis Avenue de l'Union Européenne 63000 CLERMONT FERRAND Tel : 04 77 74 31 10 Mail : m.ouvrage@clermont.fr</p> <p>ASSISTANT MAÎTRISE D'OUVRAGE Soderec 80 Avenue de l'Europe 63000 CLERMONT FERRAND Tel : 04 77 74 31 10 Mail : soderec@clermont.fr</p> <p>ETUDE DE SECURITE PUBLIQUE CRONOS 10 rue de la République 63000 CLERMONT FERRAND Tel : 04 77 74 31 10 Mail : cronos@clermont.fr</p>	<p><b>MAÎTRISE D'ŒUVRE</b></p> <p>ARCHITECTE MAÎTRISE D'ŒUVRE ATELIER FERRET ARCHITECTURES 21 rue de la République 63000 CLERMONT FERRAND Tel : 04 77 74 31 10 Mail : atelier@clermont.fr</p> <p>ARCHITECTE ASSOCIE Soderec 80 Avenue de l'Europe 63000 CLERMONT FERRAND Tel : 04 77 74 31 10 Mail : soderec@clermont.fr</p> <p>AGENCE PAYSAGE Soderec 80 Avenue de l'Europe 63000 CLERMONT FERRAND Tel : 04 77 74 31 10 Mail : soderec@clermont.fr</p> <p>ARCHITECTES ASSOCIES ATELIER FERRET ARCHITECTURES 21 rue de la République 63000 CLERMONT FERRAND Tel : 04 77 74 31 10 Mail : atelier@clermont.fr</p> <p>ARCHITECTE ASSOCIE Soderec 80 Avenue de l'Europe 63000 CLERMONT FERRAND Tel : 04 77 74 31 10 Mail : soderec@clermont.fr</p> <p>AGENCE PAYSAGE Soderec 80 Avenue de l'Europe 63000 CLERMONT FERRAND Tel : 04 77 74 31 10 Mail : soderec@clermont.fr</p> <p>ARCHITECTES ASSOCIES ATELIER FERRET ARCHITECTURES 21 rue de la République 63000 CLERMONT FERRAND Tel : 04 77 74 31 10 Mail : atelier@clermont.fr</p> <p>ARCHITECTE ASSOCIE Soderec 80 Avenue de l'Europe 63000 CLERMONT FERRAND Tel : 04 77 74 31 10 Mail : soderec@clermont.fr</p> <p>AGENCE PAYSAGE Soderec 80 Avenue de l'Europe 63000 CLERMONT FERRAND Tel : 04 77 74 31 10 Mail : soderec@clermont.fr</p>
<p><b>CONTRÔLEURS ET COORDINATEURS TECHNIQUES</b></p> <p>CONTRÔLEUR TECHNIQUE APRÈS-VOUS 10 rue de la République 63000 CLERMONT FERRAND Tel : 04 77 74 31 10 Mail : aprusvous@clermont.fr</p> <p>BUREAU D'ETUDES FLUIDES &amp; SOUS-STRUCTURE Soderec 80 Avenue de l'Europe 63000 CLERMONT FERRAND Tel : 04 77 74 31 10 Mail : soderec@clermont.fr</p> <p>BUREAU D'ETUDES STRUCTURE BETON ARMÉ Soderec 80 Avenue de l'Europe 63000 CLERMONT FERRAND Tel : 04 77 74 31 10 Mail : soderec@clermont.fr</p> <p>BUREAU D'ETUDES ADDUCTIVE Soderec 80 Avenue de l'Europe 63000 CLERMONT FERRAND Tel : 04 77 74 31 10 Mail : soderec@clermont.fr</p> <p>BUREAU D'ETUDES CONSEIL EN SECURITE Soderec 80 Avenue de l'Europe 63000 CLERMONT FERRAND Tel : 04 77 74 31 10 Mail : soderec@clermont.fr</p>	<p><b>sbp</b></p> <p><b>egis</b></p> <p><b>irc</b></p> <p><b>Orifis</b></p> <p><b>FCIE</b></p> <p><b>ESD AQUITAINE</b></p>

ESQ	APS	APD	DPA	PRO	DCE	EXE
<b>PLAN DE COMPOSITION PAYSAGE</b>			<b>SGM-DPA-PM PAYSAGE-PA4</b>			
DATE	DESIGNATION DE LA PIECE	ÉMETTEUR		ÉCHELLE		
JUN 2021	SGM-DPA-THP-PM PAYSAGE-PA4	SARL TROUILLOT HERMEL PAYSAGISTE		1/200'		

 


**EXTENSION DES TRIBUNES DU STADE GABRIEL MONTPIED - CLERMONT FERRAND**

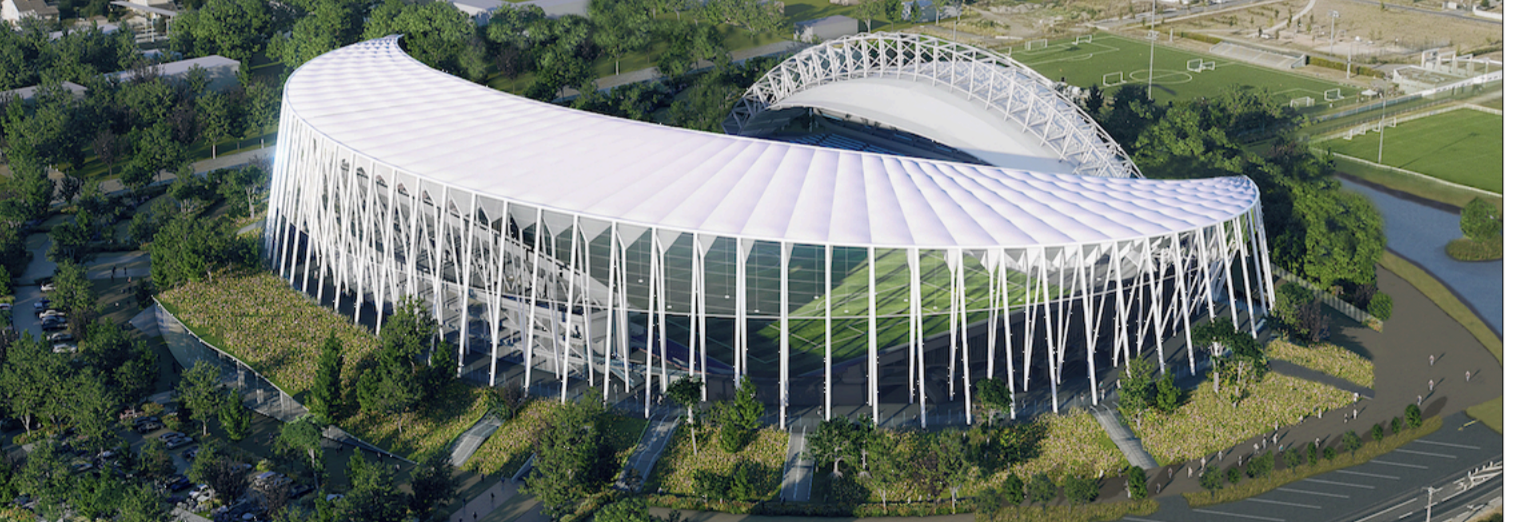

<b>MÂTRISE D'OUVRAGE</b>		<b>MÂTRISE D'ŒUVRE</b>	
MAIRIE DE CLERMONT CLERMONT AUVERGNE METROPOLE 10000 CLERMONT FERRAND M. 04 77 11 11 11		ARCHITECTES ASSOCIÉS ATELIER FERRET ARCHITECTURES 10000 CLERMONT FERRAND M. 04 77 11 11 11	
ASSOCIATION MAIRIE D'OUVRAGE Sbderec 10000 CLERMONT FERRAND M. 04 77 11 11 11		ARCHITECTES ASSOCIÉS ATELIER FERRET ARCHITECTURES 10000 CLERMONT FERRAND M. 04 77 11 11 11	
<b>CONTRÔLEURS ET COORDINATEURS TECHNIQUES</b>		<b>CONTRÔLEURS ET COORDINATEURS TECHNIQUES</b>	
ADVOYV 10000 CLERMONT FERRAND M. 04 77 11 11 11	sbp 10000 CLERMONT FERRAND M. 04 77 11 11 11	egis 10000 CLERMONT FERRAND M. 04 77 11 11 11	itc 10000 CLERMONT FERRAND M. 04 77 11 11 11
EOOD 10000 CLERMONT FERRAND M. 04 77 11 11 11	CRONOS 10000 CLERMONT FERRAND M. 04 77 11 11 11	CITE 10000 CLERMONT FERRAND M. 04 77 11 11 11	CITE 10000 CLERMONT FERRAND M. 04 77 11 11 11


ESQ	APS	APD	DPA	PRO	DCE	EXE
<b>PLAN SÉCURITÉ DES FLUX PA52-SGM-DPA-PM FLUX SÉCURITÉ</b>						
DATE	DESIGNATION DE LA PREC	EMETTEUR	ECHELLE			
JUN 2021	PA52-SGM-DPA-AFA-PM-FLUX	ATELIER FERRET ARCHITECTURES	1/400'			

RUE ROBERT LEMOY

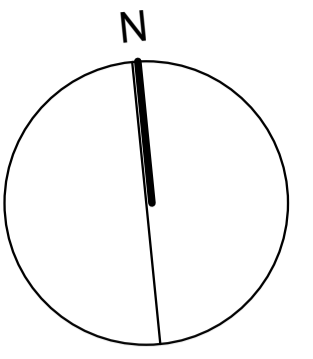


LÉGENDE DES REVÊTEMENTS - PLAN MASSE

REVÊTEMENT DE TYPE ENROBÉS	
REVÊTEMENT DE STATIONNEMENTS DALLE TTE + GAZON (TYPE EVERGREEN)	
REVÊTEMENT STATIONNEMENTS TERRE / PIERRE / ENHERBEMENT	
REVÊTEMENT PARVIS PIÉTONS - BÉTON MINÉRAL	
NOUES PAYSAGÈRES DRAINANTES	
SURFACES ENHERBÉES - MASSIFS PLANTATIONS	
SURFACES TALUS PÉRIPHÉRIQUE PLANTÉ	

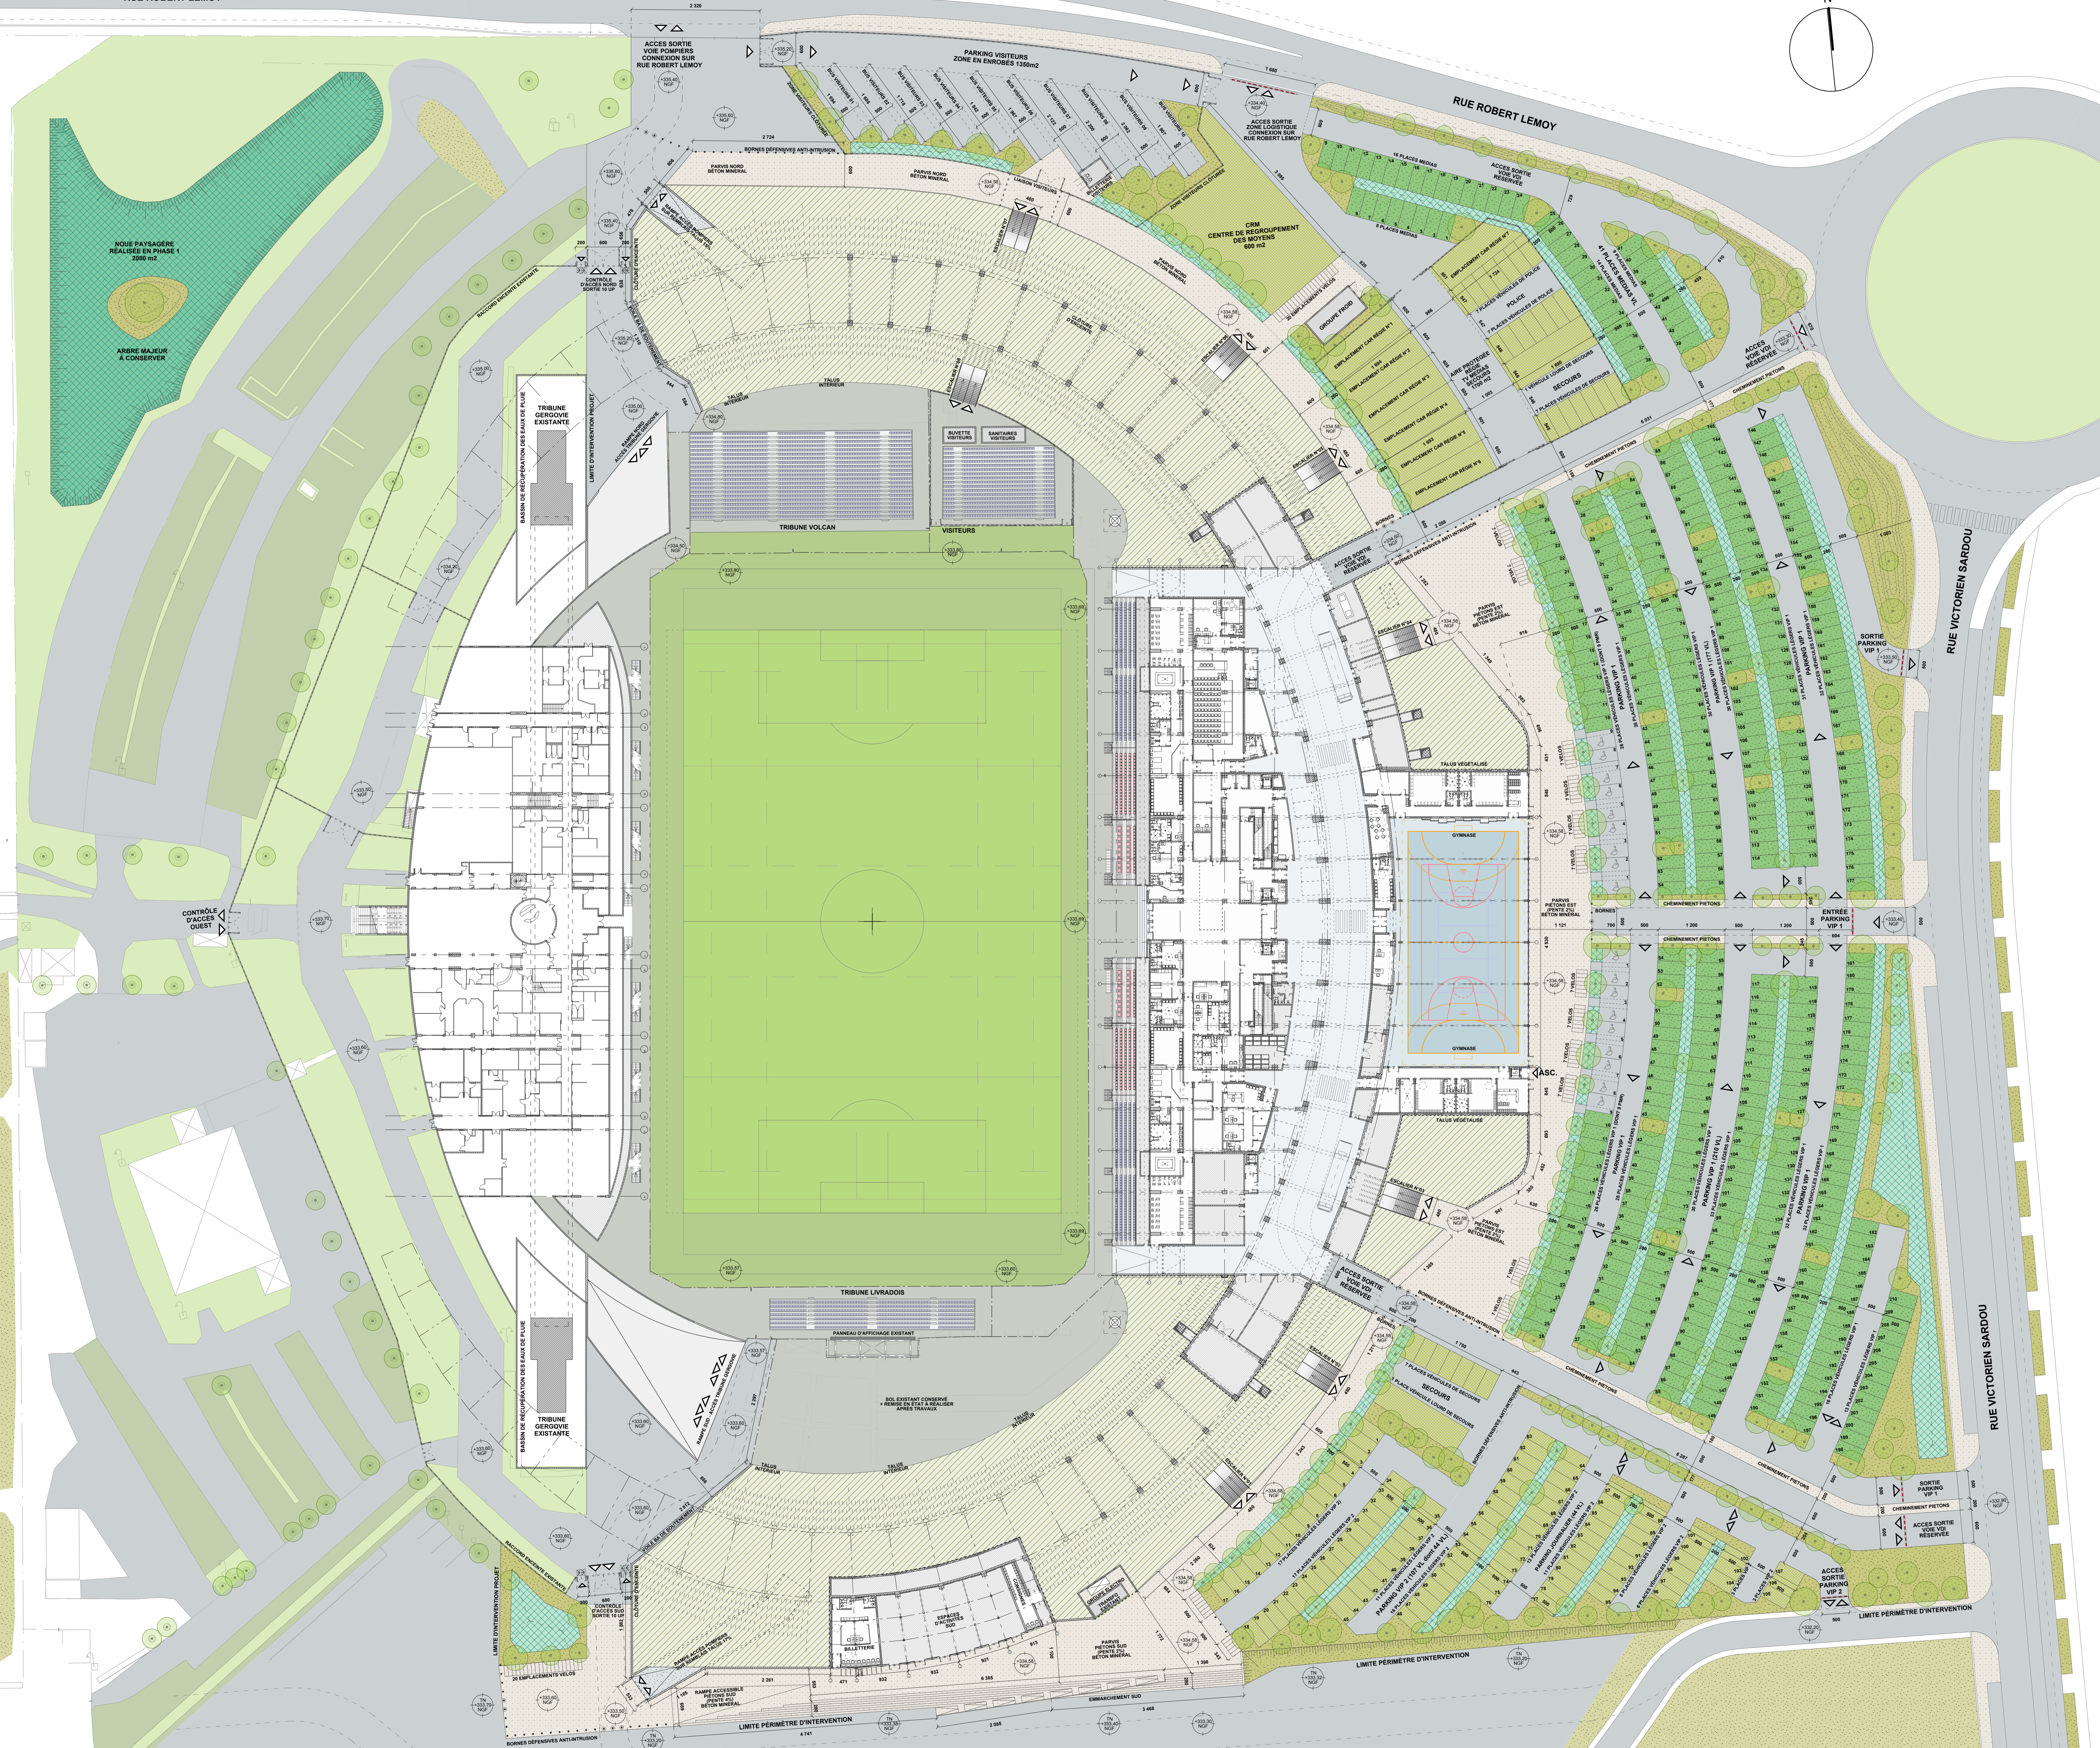

EXTENSION DES TRIBUNES DU STADE GABRIEL MONTPIED - CLERMONT FERRAND

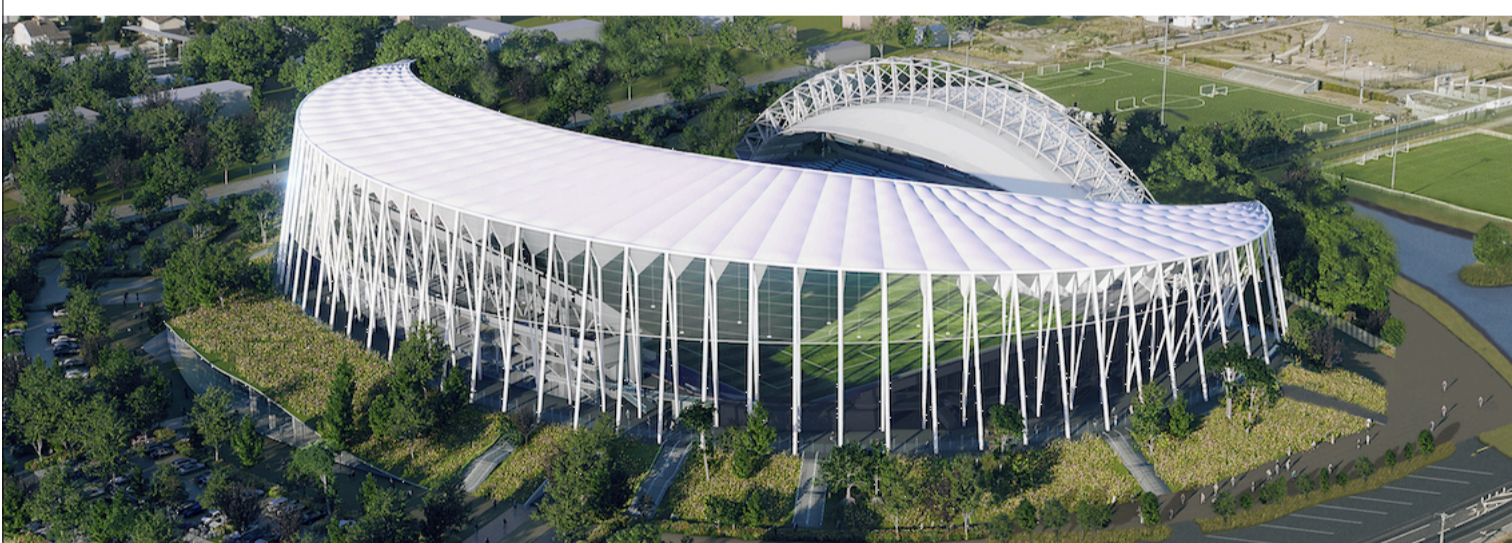

<b>MAÎTRISE D'OUVRAGE</b>	<b>MAÎTRISE D'ŒUVRE</b>
MAÎTRISE D'OUVRAGE <b>CLERMONT AUVERGNE MÉTROPOLITAIN</b> 85000 CLERMONT FERRAND 04 73 98 34 00 MAÎTRISE D'ŒUVRE <b>clermont auvergne métropole</b> Sbderec 85000 CLERMONT FERRAND 04 73 98 34 00	<b>ATELIER FERRET ARCHITECTURES</b> 17 Rue de la République, 63000 CLERMONT FERRAND 04 77 21 22 22 atelier.ferret@atelierferret.com atelierferret.com 17 Rue de la République, 63000 CLERMONT FERRAND 04 77 21 22 22 atelier.ferret@atelierferret.com atelierferret.com
<b>CONTRÔLEURS ET COORDINATEURS TECHNIQUES</b> BUREAU D'ÉTUDES CHARENTAISE - COUVERTURE - FACADES 25 Rue de la République, 17000 BORDEAUX 05 57 00 00 00 bureau.charentaise@charentaise.com charentaise.com BUREAU D'ÉTUDES ALIÉS & NICE 80000 NICE 04 93 88 71 31 bureau.aliés@aliés-nice.com aliés-nice.com BUREAU D'ÉTUDES STRUCTURE BÉTON ARMÉ 17 Rue de la République, 63000 CLERMONT FERRAND 04 77 21 22 22 bureau.structure@structure.com structure.com BUREAU D'ÉTUDES ACROUSTIQUE 17 Rue de la République, 63000 CLERMONT FERRAND 04 77 21 22 22 bureau.acoustique@acoustique.com acoustique.com BUREAU D'ÉTUDES CONSEIL EN SÉCURITÉ 17 Rue de la République, 63000 CLERMONT FERRAND 04 77 21 22 22 bureau.conseil@conseil.com conseil.com	<b>sbp</b> 17 Rue de la République, 63000 CLERMONT FERRAND 04 77 21 22 22 sbp@sbp.com sbp.com <b>egis</b> 17 Rue de la République, 63000 CLERMONT FERRAND 04 77 21 22 22 egis@egis.com egis.com <b>ite</b> 17 Rue de la République, 63000 CLERMONT FERRAND 04 77 21 22 22 ite@ite.com ite.com <b>CRONOS CONSEIL</b> 17 Rue de la République, 63000 CLERMONT FERRAND 04 77 21 22 22 cronos@cronos.com cronos.com <b>CSD AQUITAINE</b> 17 Rue de la République, 63000 CLERMONT FERRAND 04 77 21 22 22 csd@csd.com csd.com
<b>ESQ</b> <b>APS</b> <b>APD</b> <b>DPA</b> <b>PRO</b> <b>DCE</b> <b>EXE</b> <b>PLAN GÉNÉRAL NIVEAU NO / 400°</b> <b>PA51-SGM-DPA-PM NO-GÉNÉRAL</b>	<b>ATELIER FERRET ARCHITECTURES</b> 17 Rue de la République, 63000 CLERMONT FERRAND 04 77 21 22 22 atelier.ferret@atelierferret.com atelierferret.com