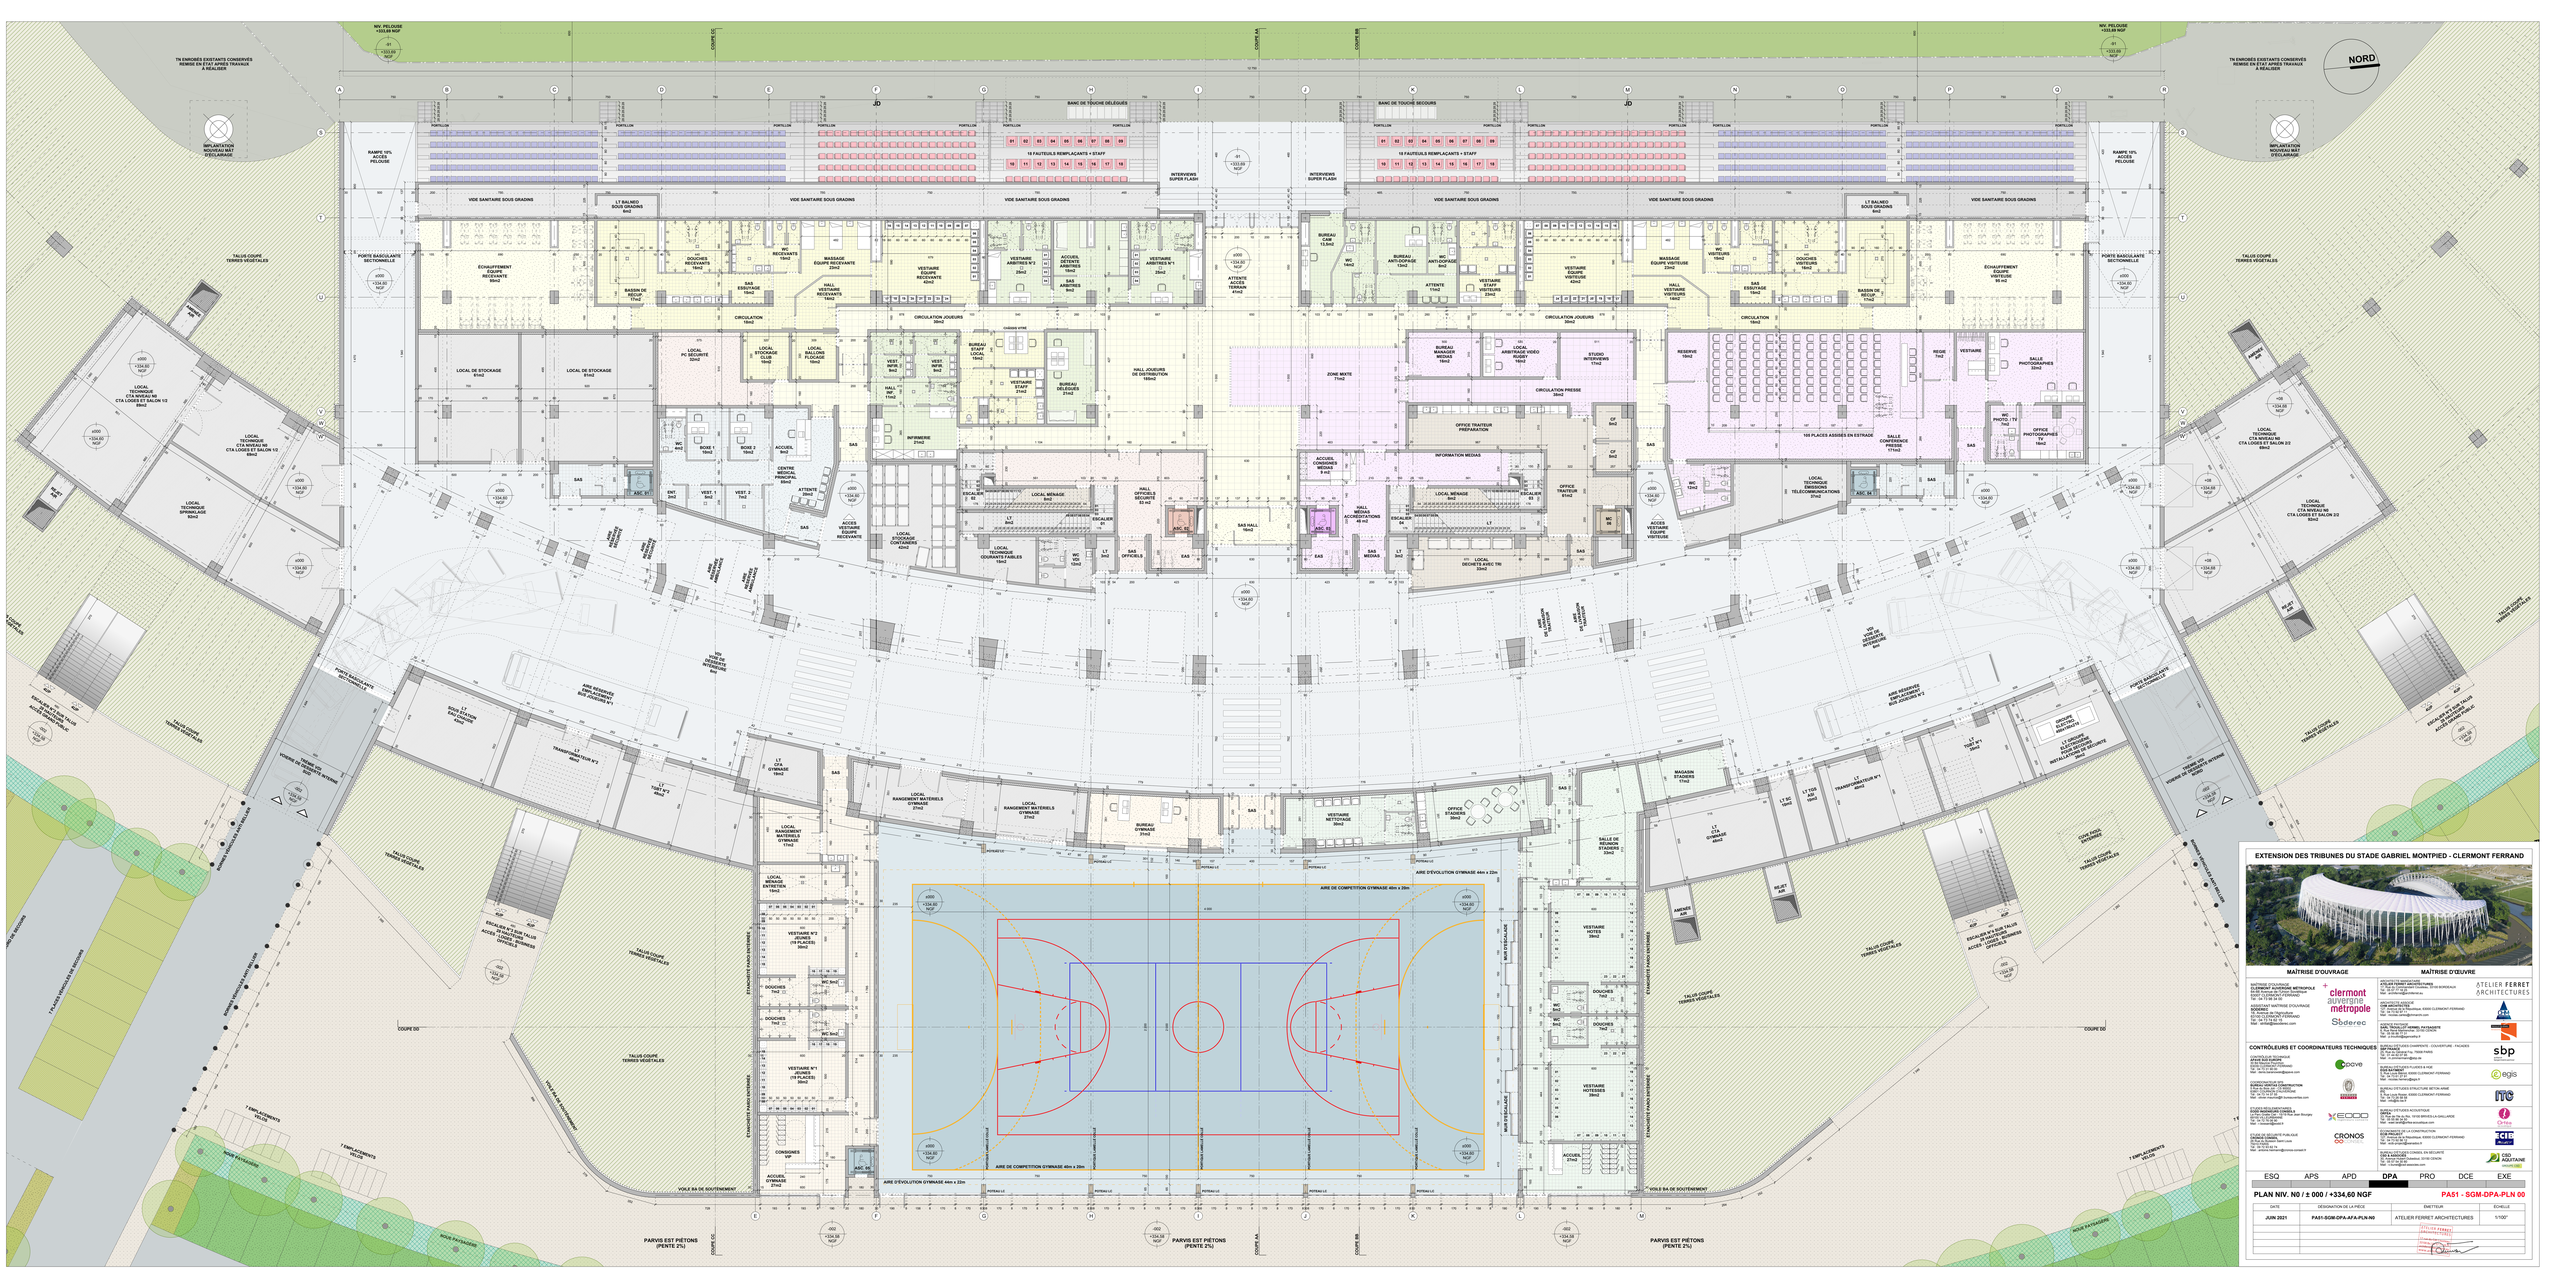
NORD
NIV. PELOUSE +333.89 NGF
TN ENROBÉS EXISTANTS CONSERVÉS REMISE EN ÉTAT APRÈS TRAVAUX À RÉALISER
IMPLANTATION NOUVEAU MÂT D'ECLAIRAGE
RAMPE 10% ACCÈS PELOUSE
PORTE BASCULANTE SECTIONNELLE
TALUS COUPE TERRES VÉGÉTALES
BANC DE TOUCHE DÉLÉGUÉS
BANC DE TOUCHE SECOURS
INTERVIEWS SUPER FLASH
10 FAUTEUILS REMPLAÇANTS + STAFF
VIDE SANITAIRE SOUS GRADINS
LT BALNEO SOUS GRADINS 6m2
ÉCHAUFFEMENT VESTIAIRE VISITEURS 99 m2
ÉCHAUFFEMENT VESTIAIRE RECEVANTS 99m2
LOCAL TECHNIQUE CTA NIVEAU N0 CTA LOGES ET SALON 1/2 88m2
LOCAL TECHNIQUE CTA NIVEAU N0 CTA LOGES ET SALON 2/2 88m2
LOCAL TECHNIQUE SPRINKLAGE 82m2
LOCAL TECHNIQUE CTA NIVEAU N0 CTA LOGES ET SALON 1/2 88m2
LOCAL TECHNIQUE CTA NIVEAU N0 CTA LOGES ET SALON 2/2 88m2
LOCAL TECHNIQUE TÉLÉCOMMUNICATIONS 27m2
LOCAL TECHNIQUE ÉMISSIONS TÉLÉCOMMUNICATIONS 27m2
LOCAL DE STOCKAGE 81m2
LOCAL DE STOCKAGE 81m2
LOCAL PC SÉCURITÉ 32m2
LOCAL STOCKAGE 10m2
LOCAL BALLONS 10m2
CENTRE MÉDICAL PRINCIPAL 69m2
INFIRMERIE 21m2
HALL JOUEURS DE DISTRIBUTION 189m2
ZONE MIXTE 77m2
SALLE DE RÉUNION ET MONTAGE 33m2
SALLE PHOTOGRAPHES 33m2
100 PLACES ASSISES EN ESTRADE
SALLE CONFÉRENCE PRESSE 171m2
OFFICE PHOTOGRAPHES TV 18m2
OFFICE TRAITEUR PRÉPARATION
OFFICE TRAITEUR 81m2
OFFICE STADIERS 39m2
VESTIAIRE ARBITRES N°1 25m2
VESTIAIRE ARBITRES N°2 25m2
VESTIAIRE STAFF VISITEURS 23m2
VESTIAIRE STAFF RECEVANT 23m2
VESTIAIRE VISITEURS 43m2
VESTIAIRE RECEVANTS 43m2
AIRE DE COMPETITION GYMNASE 40m x 20m
AIRE D'ÉVOLUTION GYMNASE 44m x 22m
PARVIS EST PIÉTONS (PENTE 2%)
VOILE BA DE SOUTÈNEMENT
COUPE DD
COUPE KA
COUPE RR
COUPE CC
EXTENSION DES TRIBUNES DU STADE GABRIEL MONTPIED - CLERMONT FERRAND
MAÎTRISE D'OUVRAGE
MAÎTRISE D'ŒUVRE
clermont auvergne métropole
Sbderec
ATELIER FERRET ARCHITECTURES
CONTRÔLEURS ET COORDINATEURS TECHNIQUES
ESQ APS APD DPA PRO DCE EXE
PLAN NIV. N0 / ± 000 / +334,60 NGF
PA51 - SGM-DPA-PLN 00
DATE DÉSIGNATION DE LA PIÈCE ÉMETTEUR ÉCHELLE
JUIN 2021 PA51-SGM-DPA-AFA-PLN-N0 ATELIER FERRET ARCHITECTURES 1/100

VOILE DE SOUTÈNEMENT BA

VOILE DE SOUTÈNEMENT BA

VOILE DE SOUTÈNEMENT BA

VOILE DE SOUTÈNEMENT BA

PORTAIL
CONTRÔLE D'ACCÈS

-100
+333.60
NGF

RAMPE VÉHICULE POMPIERS
DÉNIVELÉ 6.65m (PENTE 16%)
LINÉAIRE DEVELOPPÉ 34m/pan

RAMPE
VÉHICULE POMPIERS
(PENTE 4%)

-100
+333.60
NGF

-110
+333.60
NGF

PARVIS SUD
RAMPE PIÉTONS
(PENTE 4%)

LIMITE D'INTERVENTION SUD

-120
+333.38
NGF

BORNES ANTI INTRUSION

BORNES AMOVIBLES
CONTRÔLE

LIMITE D'INTERVENTION SUD

MAIL EXISTANT
ACCÈS PIÉTONS

-120
+333.38
NGF

ÉTANCHÉITÉ PAROI ENTERRÉE

LOCAL TECHNIQUE
ACTIVITÉS ANNEXES
120m2

±000
+334.60
NGF

LOCAL TECHNIQUE
ACTIVITÉS ANNEXES
150m2

LT
ENT.
2m2

WC H.
5m2

WC F.
8m2

CIRCULATIONS
BILLETTERIE
33m2

BUREAU
21m2

ESPACE
BILLETTERIE
6 GUICHETS
27m2

SAS
6m2

ESPACE
ACTIVITÉS
N°1
55m2

ESPACE
ACTIVITÉS
N°2
62m2

ESPACE
ACTIVITÉS
N°3
52m2

ESPACE
ACTIVITÉS
N°4
52m2

ESPACE
ACTIVITÉS
N°5
52m2

ESPACE
ACTIVITÉS
N°6
48m2

CONSIGNE
GRAND PUBLIC
34m2

SAS
CONSIGNES
7m2

ÉTANCHÉITÉ PAROI ENTERRÉE

ÉTANCHÉITÉ PAROI ENTERRÉE

VOILE BA SOUTÈNEMENT TALUS

VOILE BA SOUTÈNEMENT TALUS

CRÉATION D'UNE COUR ANGLAISE
GROUPE ÉLECTROGÈNE

POSTE TRANSFO
ÉLECTRIQUE
INTÉGRÉ DANS LE TALUS

TRAITEMENT PAYSAGER DE LA FAÇADE

VOILE BA SOUTÈNEMENT TALUS

-002
+334.58
NGF

ESCALIER RE SUR TALUS
ET RAMPE
ACCÈS GRAND PUBLIC

-600
+333.98
NGF

6 MARCHES Ø 16cm

5 MARCHES Ø 16cm

SORTIE
SECOURS

05 01 02 03 04 05 06 07 08

PARVIS SUD
PIÉTONS
(PENTE 2%)

EMMARCHEMENT SUD

+ 334.58 NGF
+ 334.43 NGF
+ 334.28 NGF
+ 334.13 NGF
+ 333.98 NGF
+ 333.83 NGF
+ 333.68 NGF
+ 333.53 NGF
+ 333.38 NGF

LIMITE D'INTERVENTION SUD

-120
+333.38
NGF

EXTENSION DES TRIBUNES DU STADE GABRIEL MONTPIED - CLERMONT FERRAND

MAÎTRISE D'OUVRAGE

MAÎTRISE D'OUVRAGE
CLERMONT AUVERGNE MÉTROPOLE
69 600 Avenue de Cournon Stoviétique
63 100 CLERMONT-FERRAND
Tél : 04 73 98 34 00

ASSISTANT MAÎTRISE D'OUVRAGE
SODDEREC
15, Avenue de l'Agriculture
63100 CLERMONT-FERRAND
Tél : 04 73 42 34 34
Mail : ahillad@sbsdererec.com

MAÎTRISE D'ŒUVRE

ARCHITECTE MANDATAIRE
ATELIER FERRET ARCHITECTURES
17, Rue du Commandant Cousteau, 33100 BORDEAUX
Tél : 05 56 69 70 70
Mail : architecte@agenceferret.eu

ARCHITECTE ASSOCIÉ
OMA ARCHITECTES
127, Avenue de la République, 63000 CLERMONT-FERRAND
Tél : 04 73 92 97 41
Mail : jb.thomas@oma-marcdv.com

AGENCE PAYSAGE
SARL TROUILLOT HERMEL PAYSAGISTE
1, Rue Jean Moulin, Immeuble, 33700 ERAYN
Tél : 05 56 06 77 51
Mail : p.trouillot@agencetrpfrp.fr

CONTRÔLEURS ET COORDINATEURS TECHNIQUES

CONTRÔLEUR TECHNIQUE
APAVE SUDEUROPE
20 Bd Maurice Deshons
63 038 CLERMONT-FERRAND
Tél : 04 73 31 66 00
Mail : elena.barakovska@apave.com

COORDONATEUR SPS
BUREAU VERITAS CONSTRUCTION
5 Rue du Bois Joli - CE 90002
63 038 CLERMONT-FERRAND
Tél : 04 73 14 37 52
Mail : olivier.maurice@fr.bureauveritas.com

ETUDES RÉGLEMENTAIRES
ECOLOGIE ET PATRIMOINES
Le Parc Grafik Cub - 13 B Rue Jean Bourgey
69100 VILLEURBANNE
Tél : 04 78 68 79 79
Mail : f.bossard@epeid.fr

ETUDE DE SÉCURITÉ PUBLIQUE
CRONOS CONSEIL
1 Rue Jean Baptiste Saint Louis
75016 PARIS
Tél : 06 72 93 62 74
Mail : antoine.bonhamy@cronos-conseil.fr

BUREAU D'ÉTUDES CHARPENTE - COUVERTURE - FACADES
SBP FRANCE
12, Rue Alfred de Vigny, 75008 PARIS
Tél : 01 44 42 00 00
Mail : m.zimmermann@sbp.de

BUREAU D'ÉTUDES FLUIDES & HQE
EGIS BATIMENT
5, Rue Louis Blériot, 63000 CLERMONT-FERRAND
Tél : 04 73 98 13 00
Mail : nicolas.lemery@egis.fr

BUREAU D'ÉTUDES STRUCTURE BÉTON ARMÉ
ITC
9, Rue Louis Rivoire, 63000 CLERMONT-FERRAND
Tél : 04 73 29 58 58
Mail : info@itc-bx.fr

BUREAU D'ÉTUDES ACOUSTIQUE
CRTEA
Zone de Ste du Riu, 33102 BRIVES-LA-GAILLARDE
Tél : 05 56 84 34 50
Mail : wan.lenfi@crtea-acoustique.com

COORDINATEUR DE LA CONSTRUCTION
EGB PROJECT
127, Avenue de la République, 63000 CLERMONT-FERRAND
Tél : 04 73 92 97 41
Mail : m.fr.crumm@wanadoo.fr

BUREAU D'ÉTUDES CONSEIL EN SÉCURITÉ
CSD & ASSOCIES
78, Avenue Hubert Dubedout, 33100 CENON
Tél : 05 56 86 64 64
Mail : r.bonet@csd-associes.com

ESQ	APS	APD	**DPA**	PRO	DCE	EXE

PLAN NIV. N0 / ± 000 / +334,60 NGF — **PA51 - SGM-DPA-PLN 00-ZONE SUD**

DATE	DÉSIGNATION DE LA PIÈCE	ÉMETTEUR	ÉCHELLE
JUIN 2021	**PA51-SGM-DPA-AFA-PLN-N0-ZONE SUD**	ATELIER FERRET ARCHITECTURES	1/100°

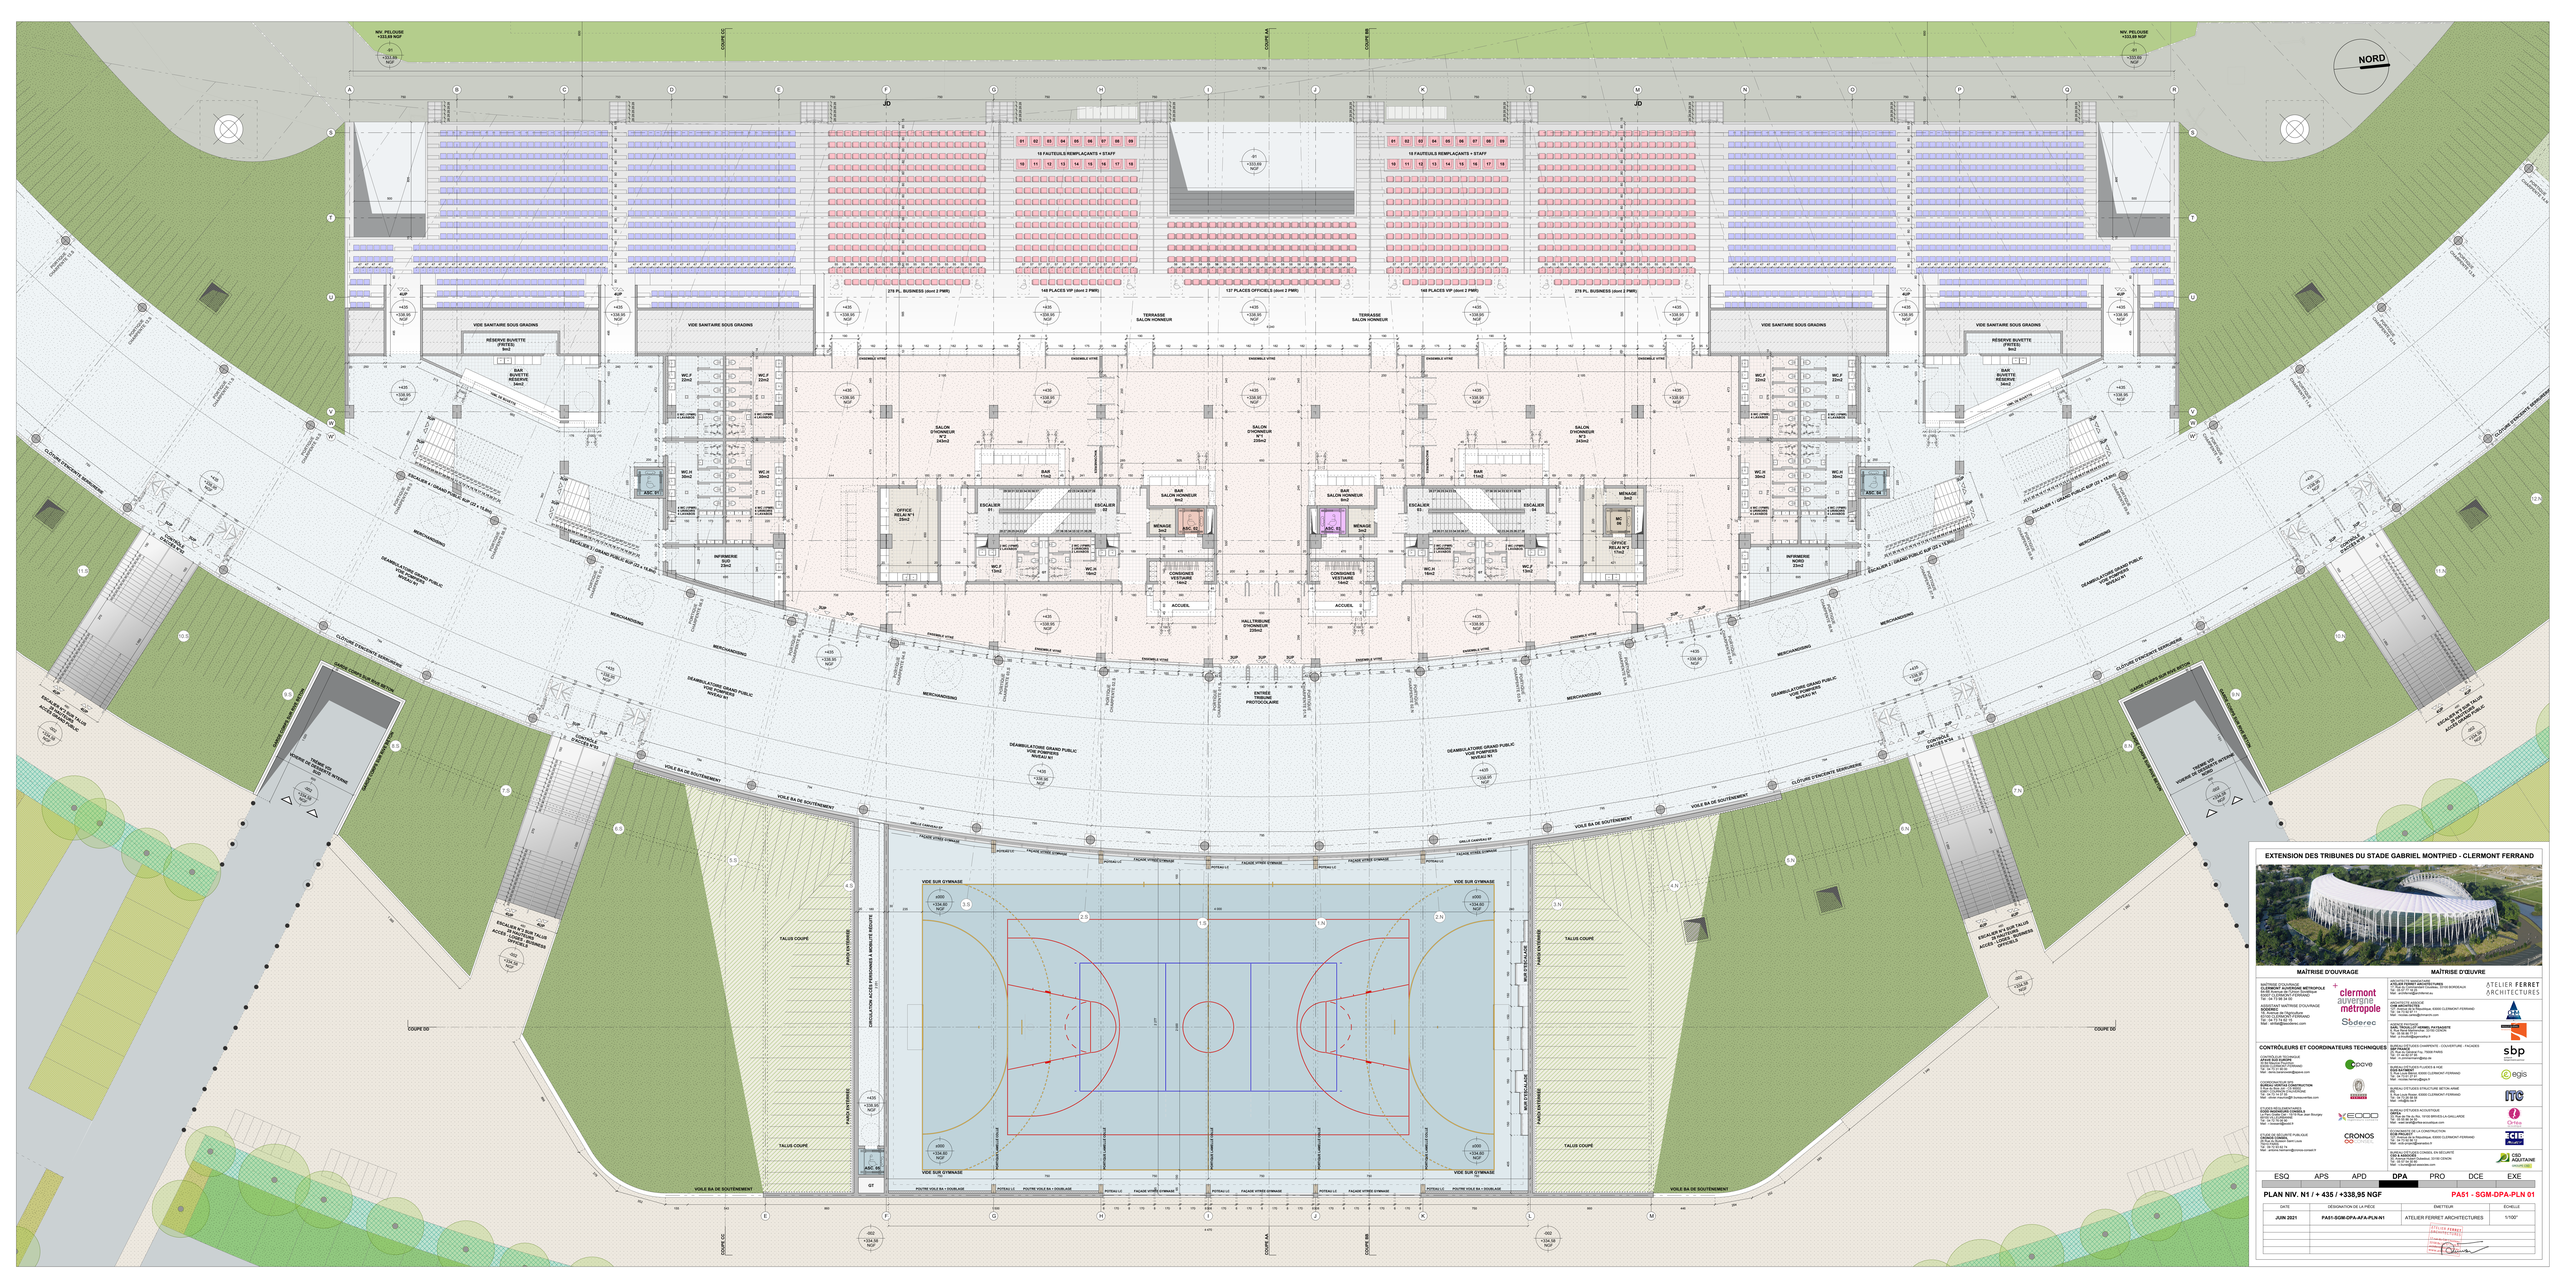
NORD
NIV. PELOUSE +333.89 NGF
COUPE CC
COUPE KA
COUPE BB
JD
10 FAUTEUILS REMPLAÇANTS + STAFF
270 PL. BUSINESS (dont 2 PMR)
168 PLACES VIP (dont 2 PMR)
137 PLACES OFFICIELS (dont 2 PMR)
TERRASSE SALON HONNEUR
VIDE SANITAIRE SOUS GRADINS
RÉSERVE BUVETTE (PETITE) 34m2
BAR BUVETTE RÉSERVE 34m2
WC F 22m2
WC H 30m2
INFIRMERIE SUD 23m2
INFIRMERIE NORD 23m2
SALON D'HONNEUR N°2 243m2
SALON D'HONNEUR N°1 259m2
SALON D'HONNEUR N°3 243m2
OFFICE RELAI N°1 25m2
OFFICE RELAI N°2 17m2
MÉNAGE 3m2
BAR 11m2
WC F 15m2
WC H 18m2
ACCUEIL
HALL TRIBUNE D'HONNEUR 228m2
ENTRÉE TRIBUNE PROTOCOLAIRE
ESCALIER N°1
ESCALIER N°2
ESCALIER N°3
ESCALIER N°4

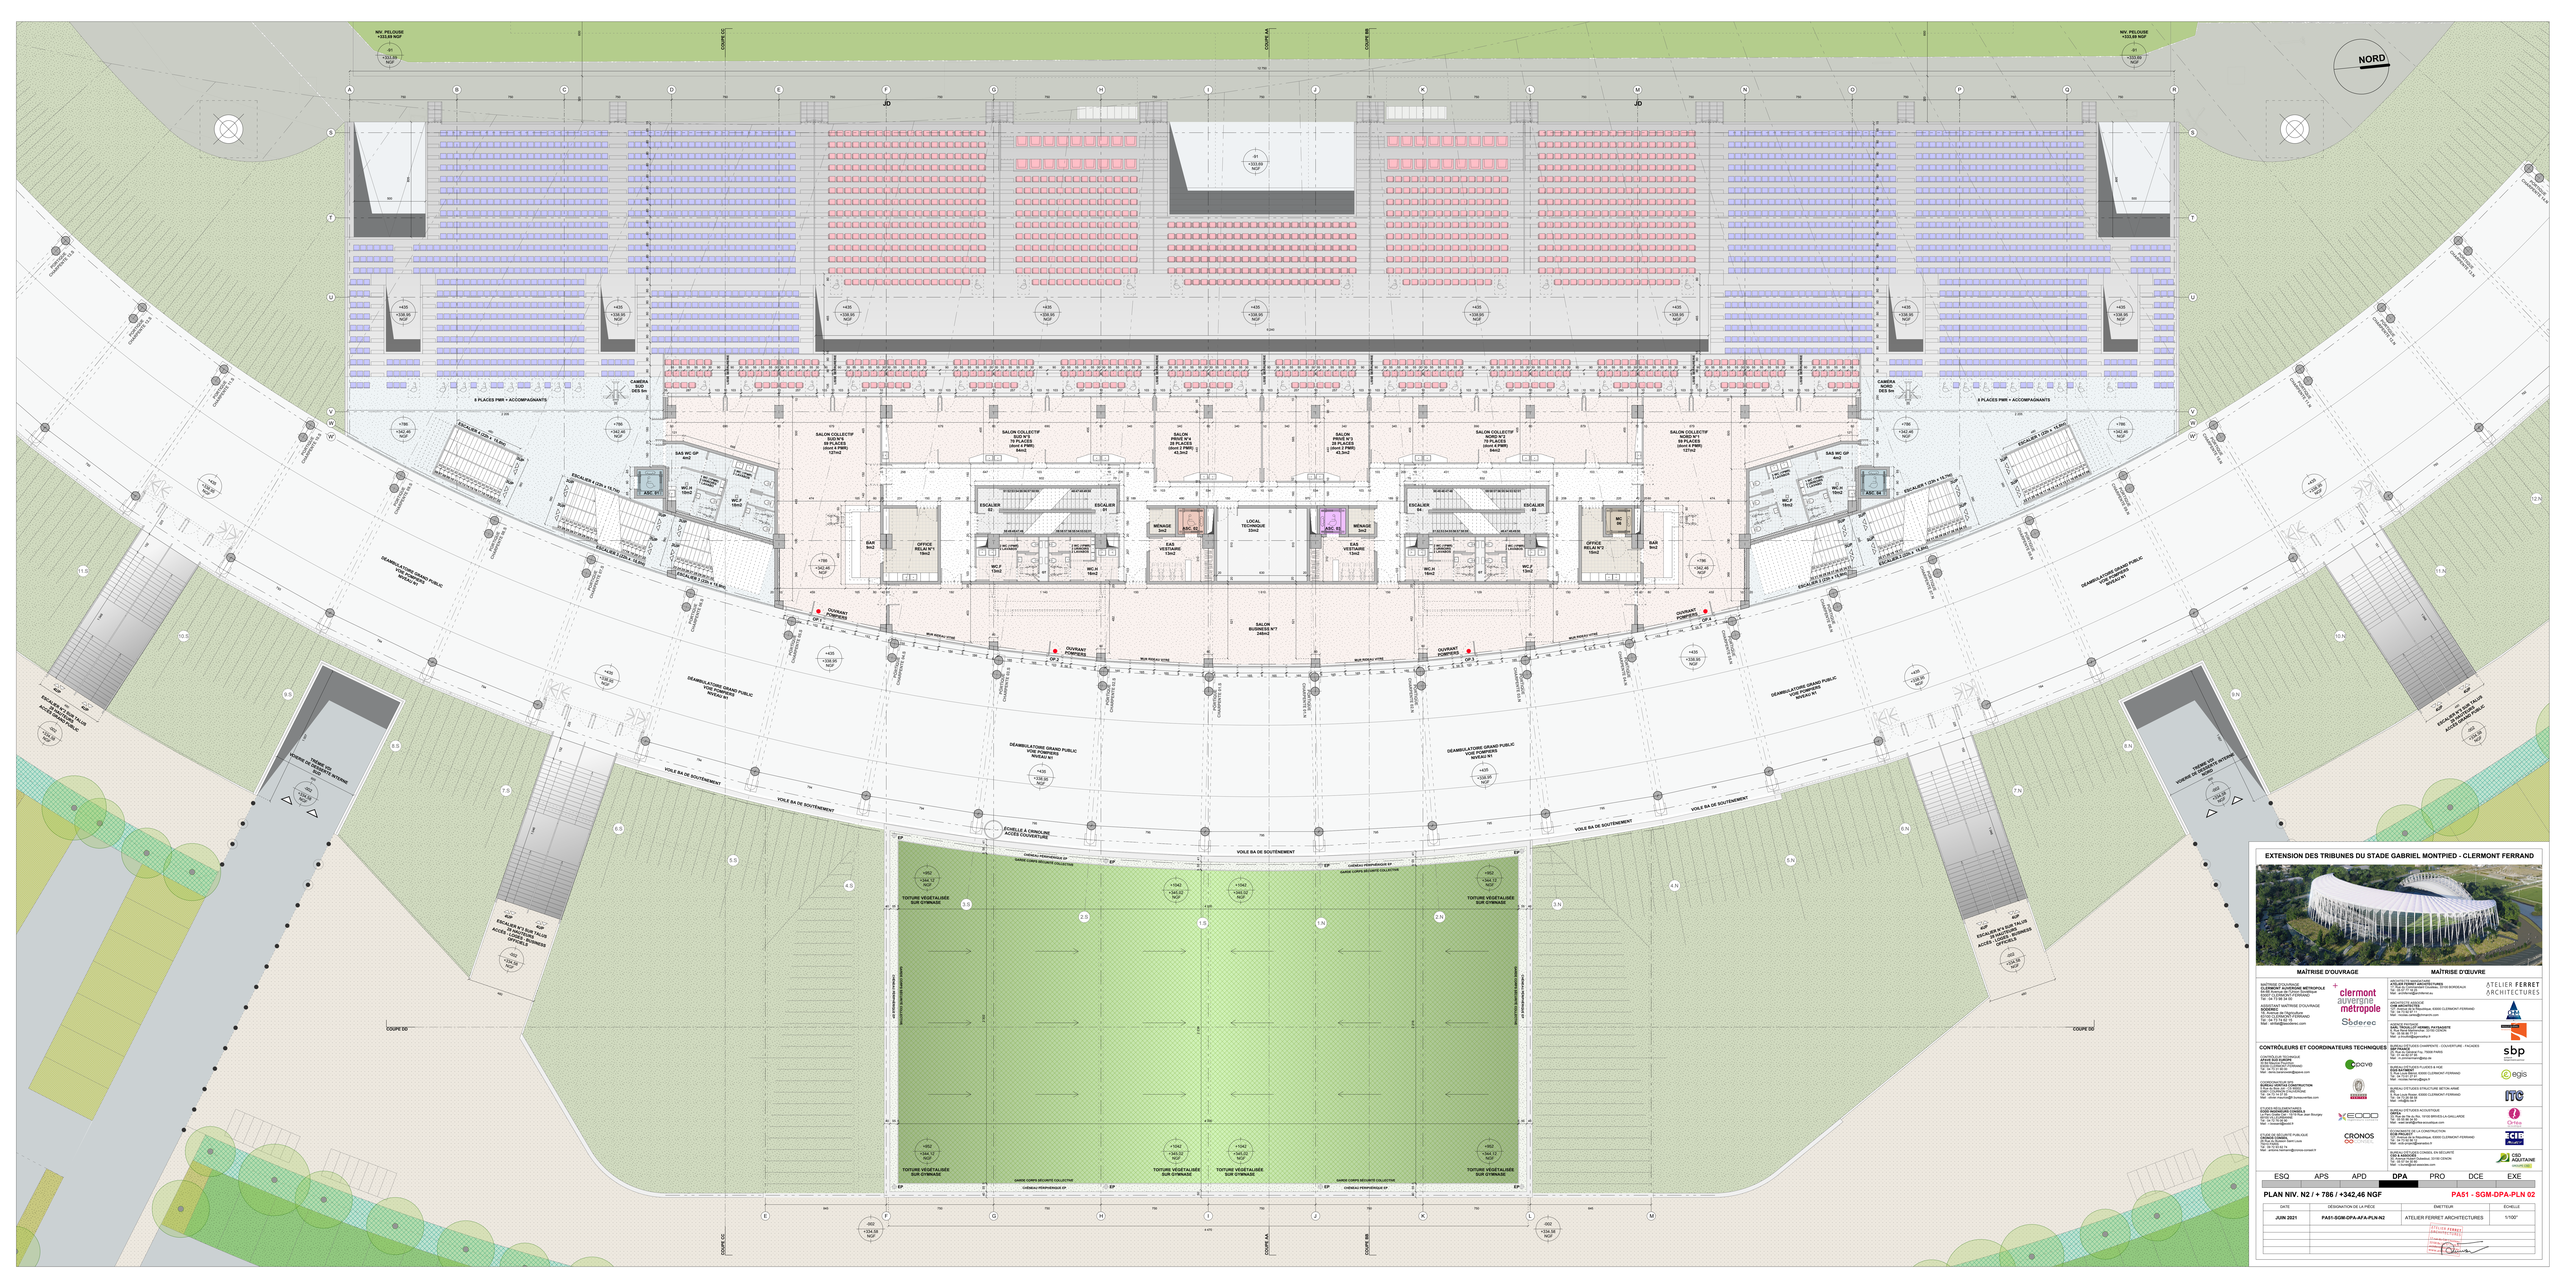
NIV. PELOUSE +323.69 NGF
NORD
COUPE CC
COUPE KA
COUPE BB
COUPE DD
JD
SALON COLLECTIF SUD N°3 20 PLACES (dont 4 PMR) 64m2
SALON PRIVE N°4 20 PLACES (dont 2 PMR) 41,2m2
SALON PRIVE N°3 20 PLACES (dont 2 PMR) 41,2m2
SALON COLLECTIF NORD N°2 20 PLACES (dont 4 PMR) 64m2
SALON COLLECTIF SUD N°5 35 PLACES (dont 4 PMR) 127m2
SALON COLLECTIF NORD N°1 35 PLACES (dont 4 PMR) 127m2
8 PLACES PMR + ACCOMPAGNANTS
CABINE SUD DCS 9m
CABINE NORD DCS 9m
SAS WC GP 4m2
ASC 01
ASC 02
ASC 03
ASC 04
ESCALIER 01
ESCALIER 02
ESCALIER 03
ESCALIER 04
ESCALIER 1 CON + 1 ELARG
ESCALIER 2 CON + 1 ELARG
ESCALIER 3 CON + 1 ELARG
ESCALIER 4 CON + 1 ELARG
OFFICE RELAI N°1 10m2
OFFICE RELAI N°2 10m2
EAS 5m2
EAS VESTIAIRE 10m2
MENAGE 3m2
LOCAL TECHNIQUE 10m2
SALOR BUSINESS N°1 248m2
SAS 3m2
WC PMR 2m2
WC F 10m2
WC H 10m2
WC I 10m2
OUVRANT POMPIERS
OP 1
OP 2
OP 3
OP 4
RUE ROULE VOTE
DEAMBULATOIRE GRAND PUBLIC VOIE POMPIERS NIVEAU N1
VOILE BA DE SOUTENEMENT
ECHELLE A CRINOLINE ACCES COUVERTURE
TOITURE VEGETALISEE SUR GYMNASE
GARDE CORPS SECURITE COLLECTIF
CHEMIN PERIPHERIQUE EP
EP
ESCALIER N°1 SUD PLAINE ACCES LOGES BUSINESS OFFICIELS
ESCALIER N°2 SUD PLAINE ACCES LOGES BUSINESS OFFICIELS
TRIBUNE VIP VOIRIE DE SERVICE INTERNE NIVEAU N2
ESCALIER ET SAS PLAINE ACCES GRAND PUBLIC NIVEAU N1
ESCALIER ET SAS PLAINE ACCES GRAND PUBLIC NIVEAU N1
+786 +342.46 NGF
+435 +338.95 NGF
+1043 +342.12 NGF
+852 +344.12 NGF
+1042 +345.03 NGF
+852 +344.12 NGF
+852 +344.12 NGF
+1042 +345.03

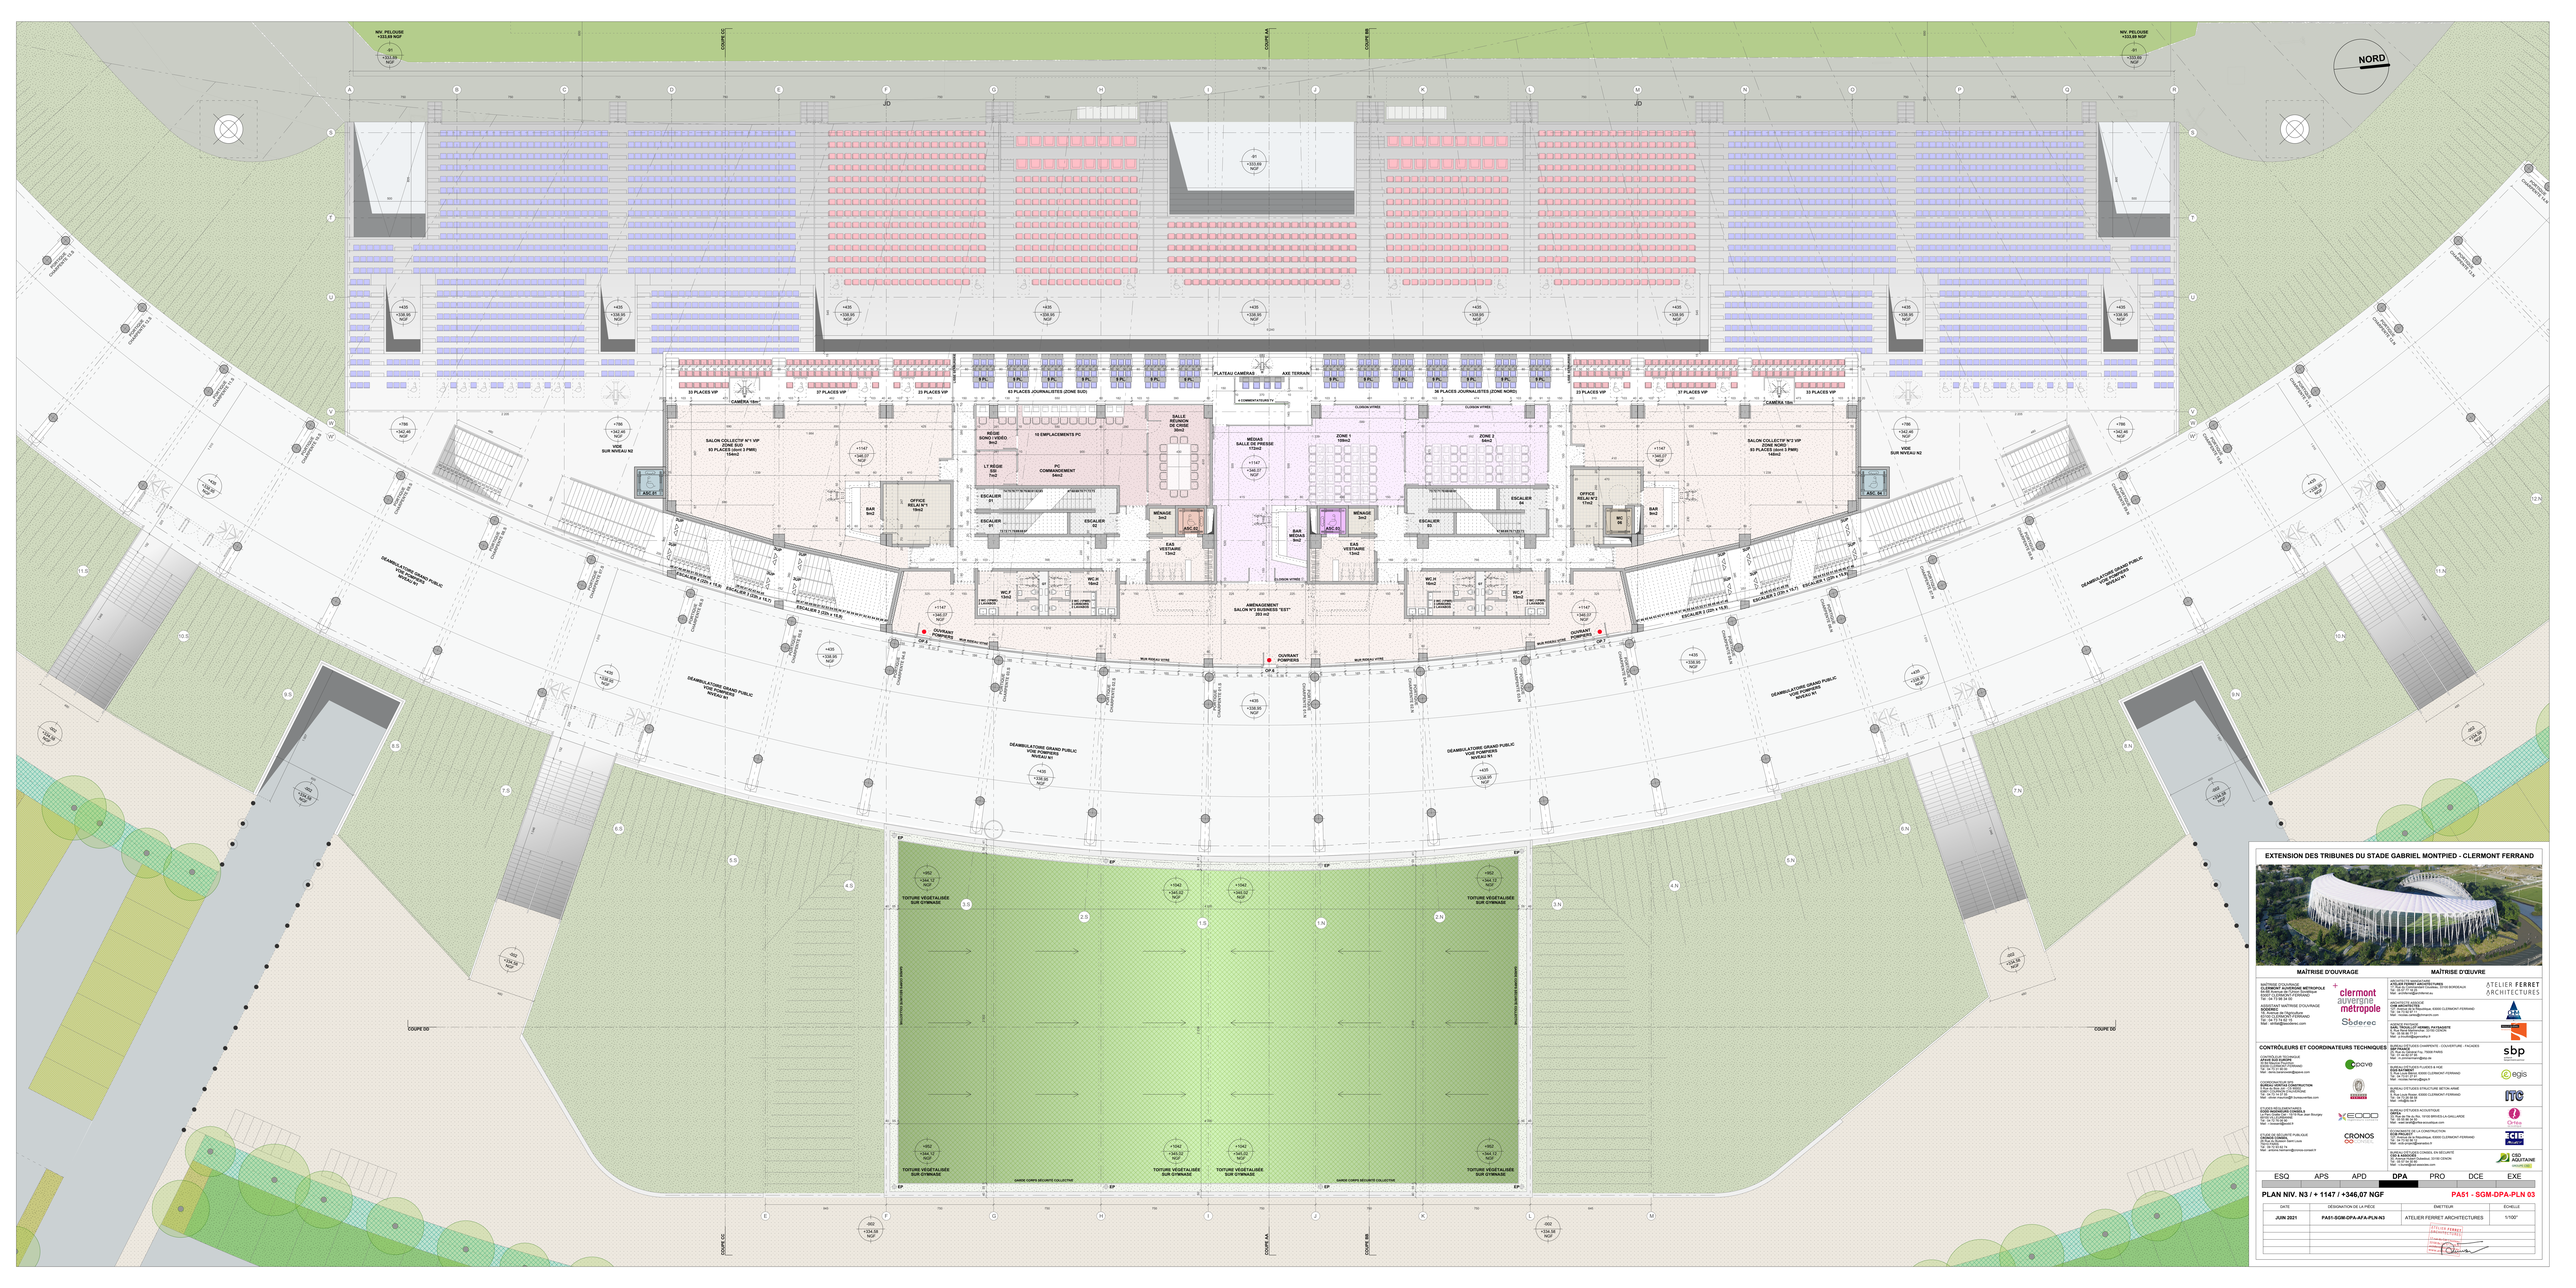

EXTENSION DES TRIBUNES DU STADE GABRIEL MONTPIED - CLERMONT FERRAND

MAÎTRISE D'OUVRAGE



















ESQ	APS	APD	DPA	PRO	DCE	EXE

PLAN NIV. N3 / + 1147 / +346,07 NGF

PA51 - SGM-DPA-PLN 03

DATE	DÉSIGNATION DE LA PIÈCE	ÉMETTEUR	ÉCHELLE
JUIN 2021	PA51-SGM-DPA-A-AFA-PLN-N3	ATELIER FERRET ARCHITECTURES	1/100°