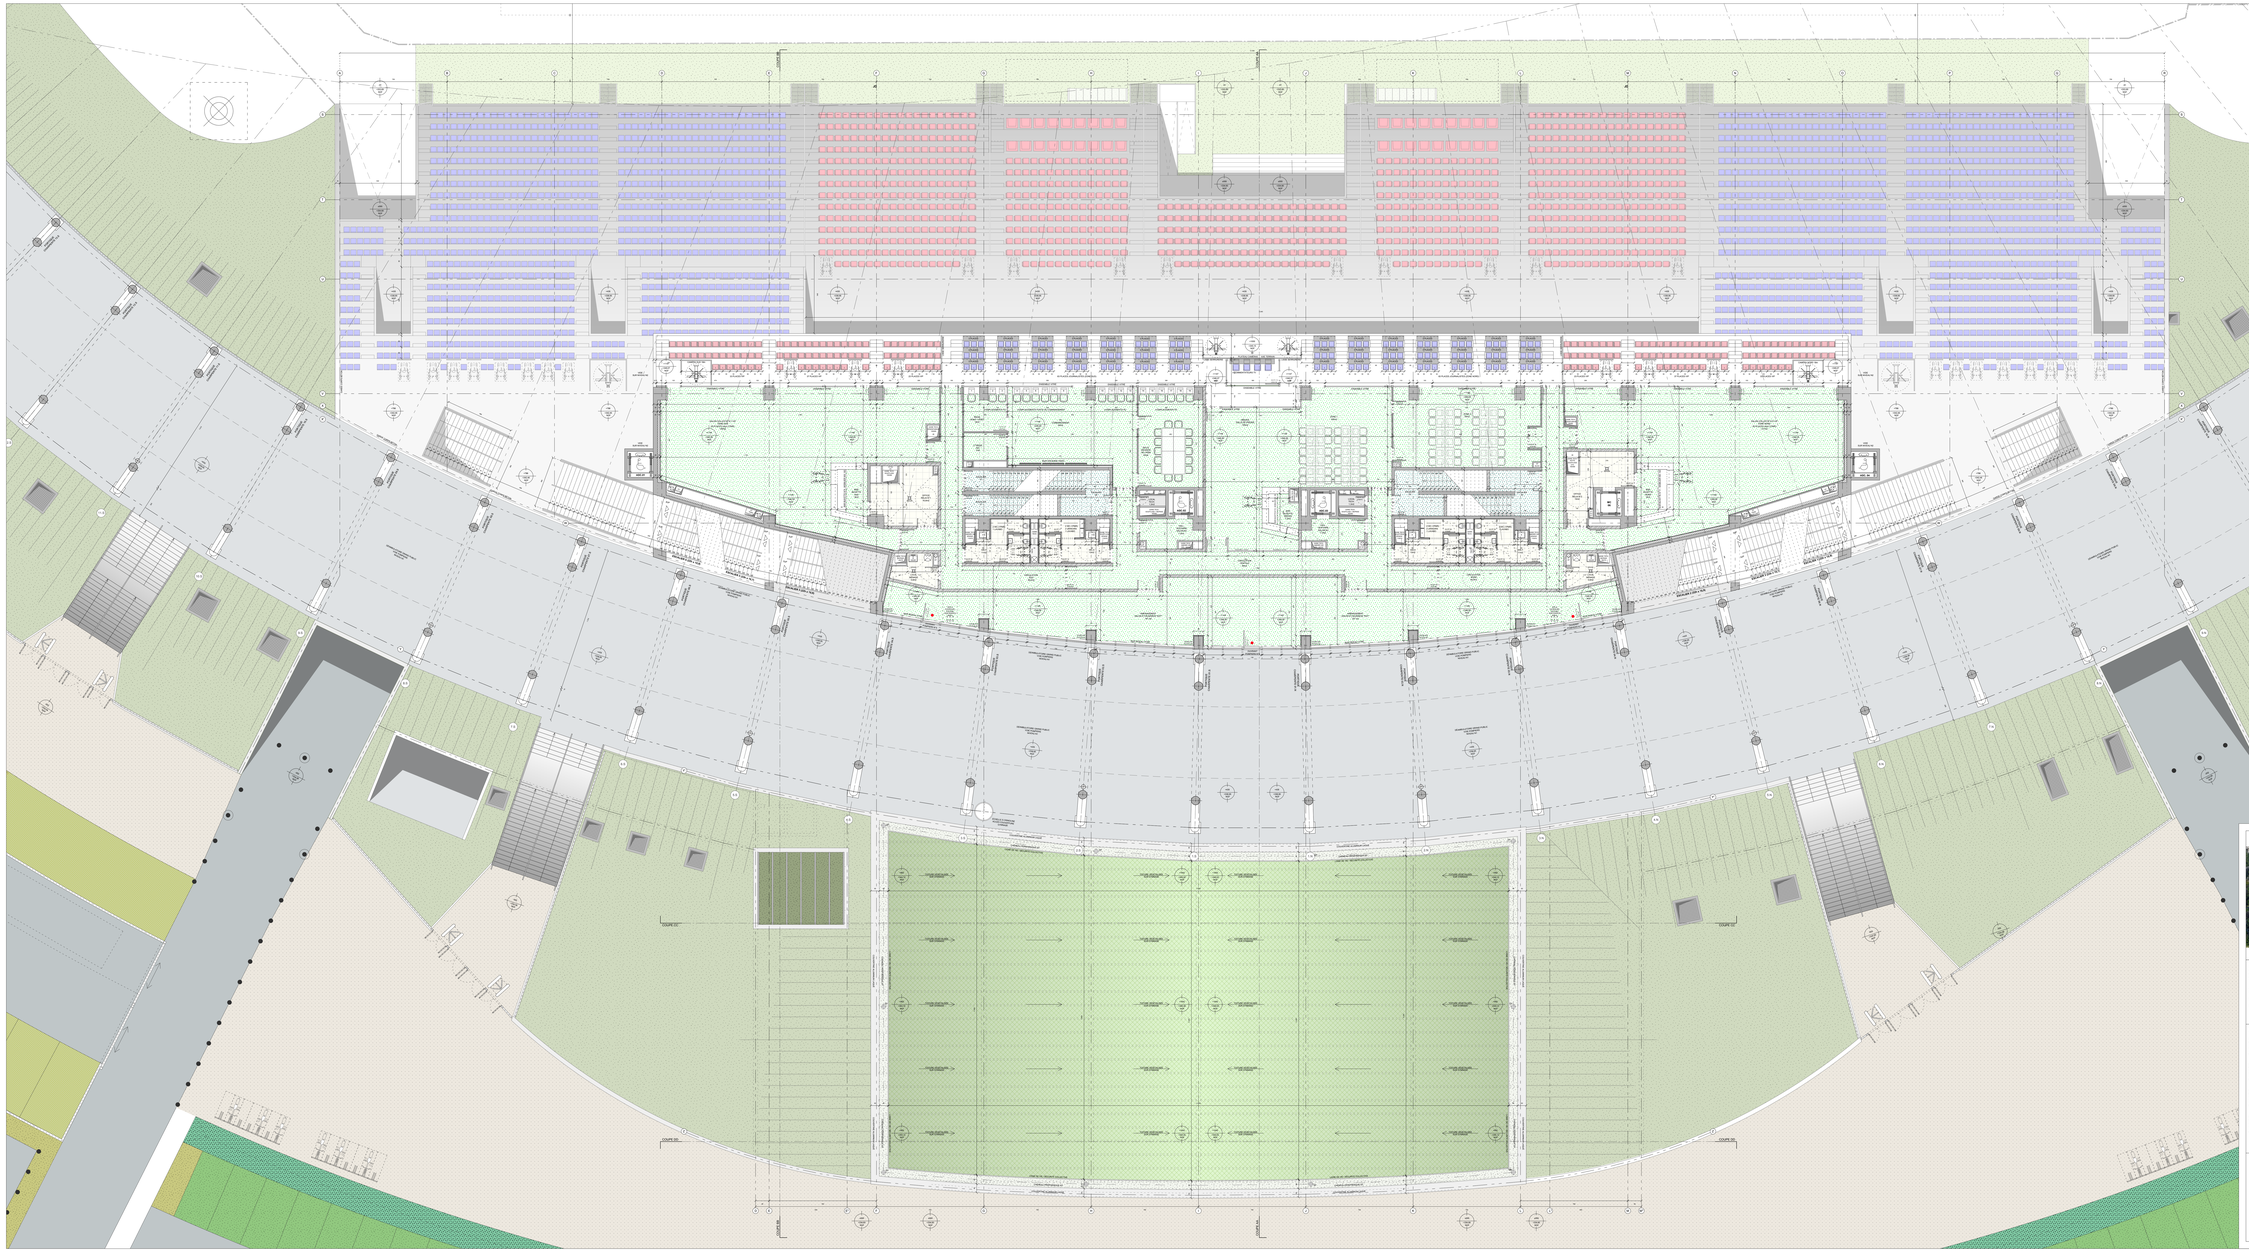

EXTENSION DES TRIBUNES DU STADE GABRIEL MONTPIED - CLERMONT FERRAND

MAÎTRISE D'OUVRAGE

MAÎTRISE D'OUVRAGE
CLERMONT AUVERGNE MÉTROPOLE
63100 Avenue de Fontmaisson
63037 CLERMONT FERRAND
Tél : 04 73 42 42 42

ASSISTANT MAÎTRISE D'OUVRAGE
SODEREC
Immeuble Le Pascal - Clermont-Ferrand
63100 CLERMONT FERRAND
Tél : 04 73 42 42 42
Mail : ambe@soderec.com

MAÎTRISE D'ŒUVRE

ATELIER FERRAND ARCHITECTURES
ATELIER FERRET ARCHITECTURES
Tél : 05 57 17 14 00
Mail : contact@atelierferret.eu

ARCHITECTE ASSOCIÉ
GSM ARCHITECTES
Tél : 04 73 92 18 18 Clermont-Ferrand
Mail : nicolas.sarre@gsmarch.com

ACOUSTICIEN ASSOCIÉ
ACTAC FRANCE
Tél : 04 73 92 18 18 Clermont-Ferrand
Mail : contact@actac-france.fr

CONTRÔLEURS ET COORDINATEURS TECHNIQUES











ESQ	APS	APD	**DPA MODIF**	PRO	DCE	EXE

PLAN NIV. N3 / + 1147 / +346,07 NGF

PA51-SGM-DPA MODIF-PLN 03

DATE	DÉSIGNATION DE LA PIÈCE	ÉMETTEUR	ÉCHELLE
MARS 2022	**PA51-SGM-DPA MODIF-AFA-PLN-N3**	ATELIER FERRET ARCHITECTURES	1/100°