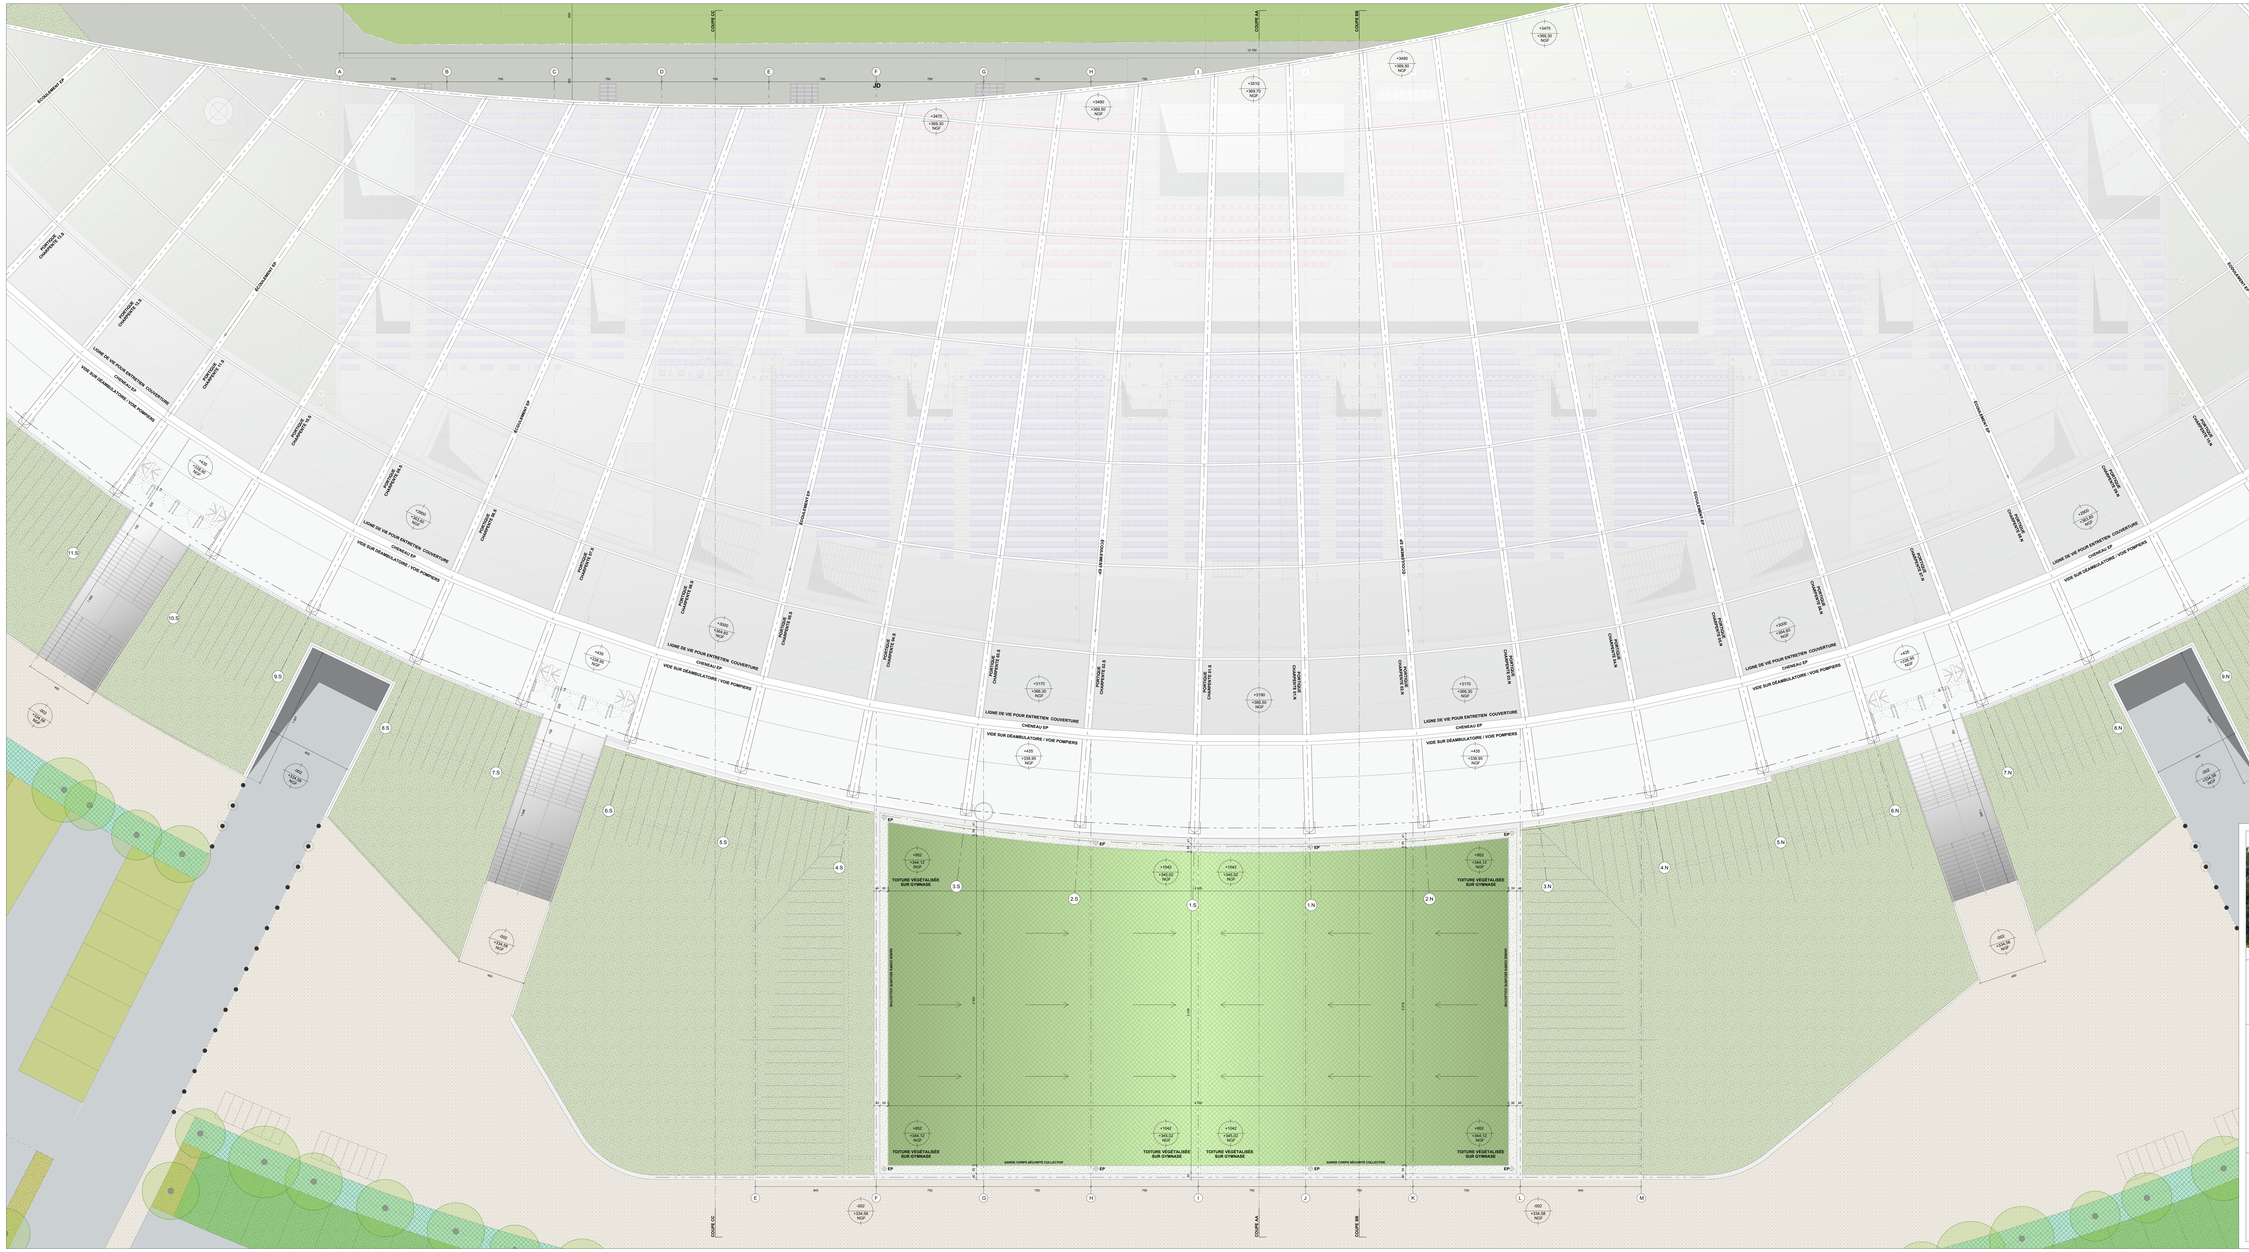

EXTENSION DES TRIBUNES DU STADE GABRIEL MONTPIED - CLERMONT FERRAND

MAÎTRISE D'OUVRAGE

MAÎTRISE D'OUVRAGE
CLERMONT AUVERGNE MÉTROPOLE
63, Place de la Pyramide Jaudriaux
63001 CLERMONT FERRAND
Tél : 04 73 42 42 42

ASSISTANT MAÎTRISE D'OUVRAGE
SODEREC
Parc Technopôle Clermont-Ferrand
63178 AUBIERE CEDEX
Tél : 04 73 28 38 00
Mail : aimilan@soderec.com

MAÎTRISE D'ŒUVRE

ARCHITECTE MANDATAIRE
ATELIER FERRET ARCHITECTURES
Bât. Le Pythagore - 10 Cours Alsace et Lorraine 33130 BORDEAUX
Tél : 05 57 57 43 00
Mail : contact@ferret-architectures.com

ARCHITECTE ASSOCIÉ
SAM ARCHITECTES











Mail : info@csd-occitanie.com

ESQ	APS	APD	**DPA**	PRO	DCE	EXE

PLAN NIV. N6 / PLAN DE COUVERTURE — **PA51 - SGM-DPA-PLN 06**

DATE	DÉSIGNATION DE LA PIÈCE	ÉMETTEUR	ÉCHELLE
JUIN 2021	**PA51-SGM-DPA-A/FA-PLN-N6 COUVERTURE**	ATELIER FERRET ARCHITECTURES	1/100°