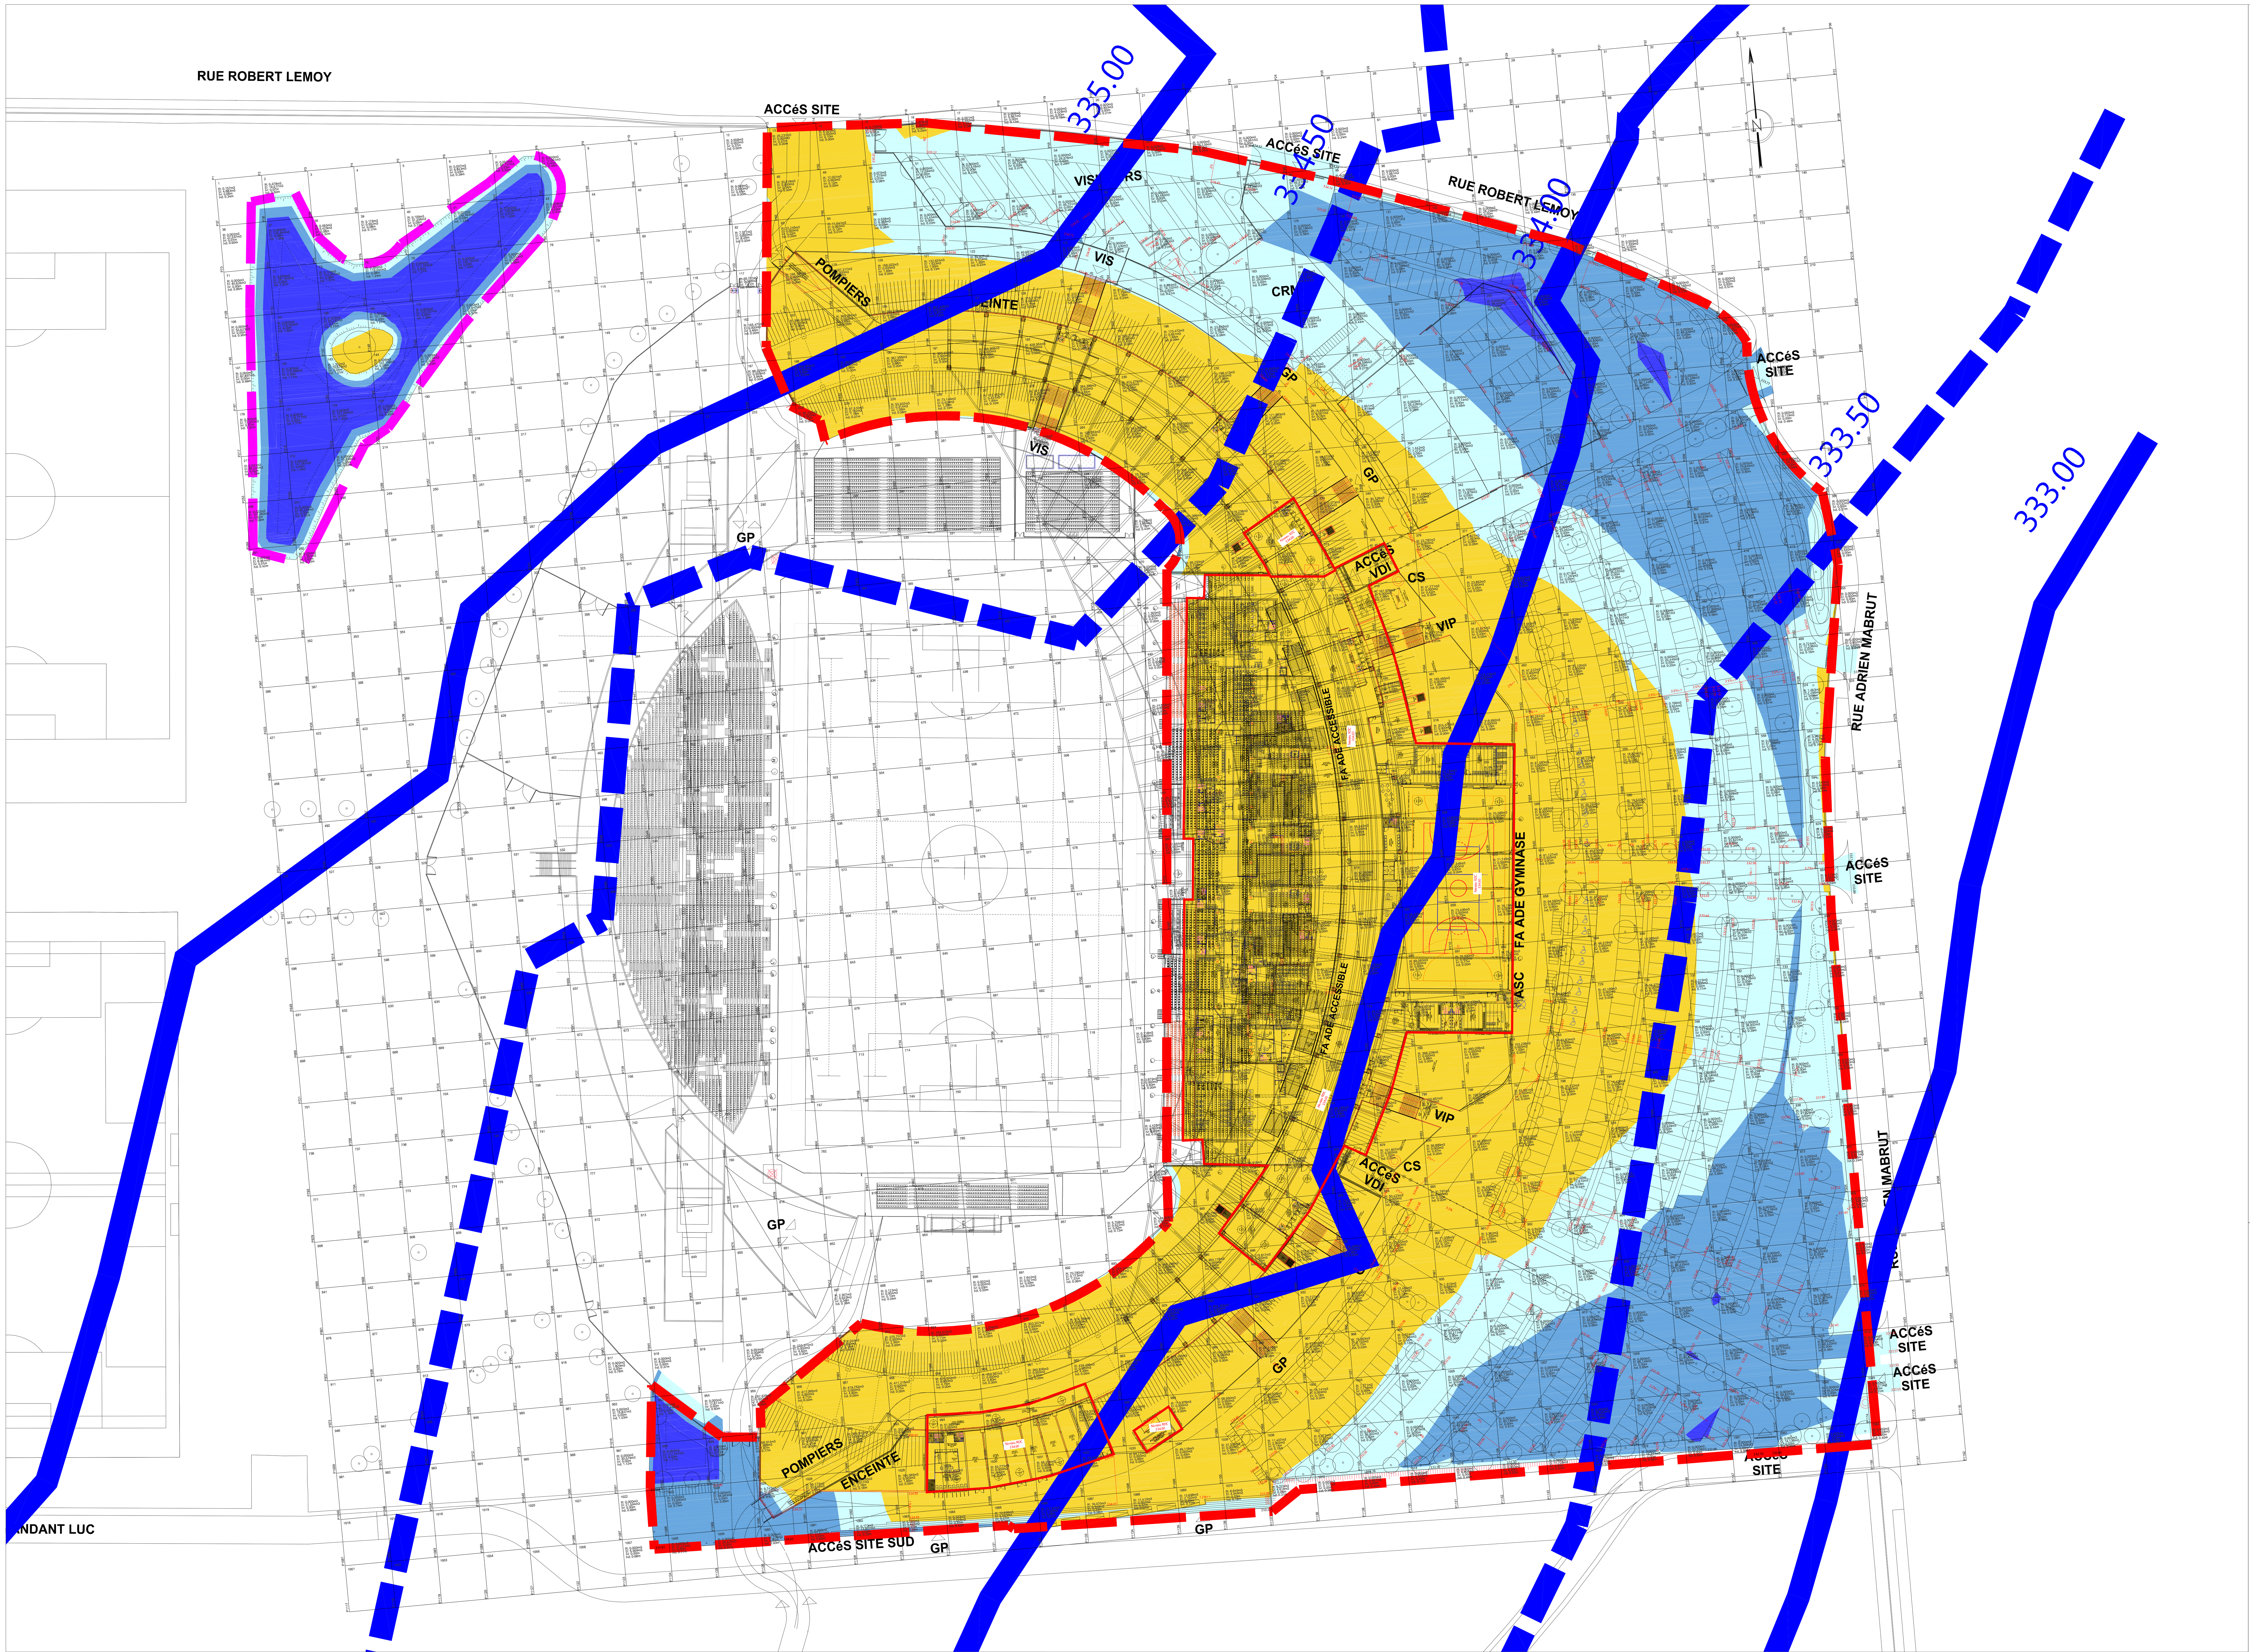

	ETAT PROJET	Etat projet périmètre phase 1	Etat projet périmètre dépression phase 2
Surface de calcul (limite rouge et magenta) - (périmètre phase 1 + dépression phase 2)	50 887 m²	48 177m²	2 710 m²
Volume d'expansion (volume de déblais)	14 061 m3	10 888 m3	3 173 m3
Surface d'expansion (surface de déblais)	23 737m²	21 147 m²	2 590 m²
Surface de remblais (au-desssus CPHE)	27 150 m²	27 030 m²	120 m²
Volume de remblais (au-dessus CPHE)	36 992 m3	36 987 m3	5 m3
Volume de remblais (au-dessus du TN existant)	42 132m3	42 126m3	6 m3
Volume de remblais entre TN existant et CPHE)	5 140m3	5 139m3	1 m3

Niveau TN existant
Niveau TN projet
Surface d'expansion
Surface de remblais
Surface d'expansion
CPHE

Périmètre projet phase 1

Périmètre de la phase 2 utilisé comme zone d'expansion

Légende Grille maillage - 10m / 10 m (100m²)

10 m
000=n° du maillage
R=Volume remblais - au dessus de CPHE
D=Volume de déblais (= Volume d'eau)
hr=Hauteur remblais moyen - au dessus de CPHE
hd =Hauteur de déblais moyen (= Hauteur d'eau)
Niveau TN projet
CPHE

Zone de remblais projet au-dessus CPHE

Hors zone inondable

Cotes des Plus Hautes Eaux (CPHE)

Isocotes tous les 1 m (niveau NGF)

Isocotes intermédiaires (niveau NGF)

Aléas ZONE PROJET :

Aléa FORT
Hauteur d'eau >1.00m et/ou vitesse supérieure à 1 m/s

Aléa MODERE
Hauteur d'eau comprise entre 0.50m et 1.00m et vitesse comprise entre 0.50m et 1.00m

Aléa FAIBLE
Hauteur d'eau inférieure à 0.50m et vitesse inférieure à 0.50m

EXTENSION DES TRIBUNES DU STADE GABRIEL MONTPIED - CLERMONT FERRAND

MAITRISE D'OUVRAGE | MAITRISE D'OEUVRE

CONTRÔLEURS ET COORDINATEURS TECHNIQUES

MODELISATION INONDATION PROJET — **SGM-DLE-PLAN**

DATE	DESIGNATION DE LA PIECE	EMETTEUR	ECHELLE
Juin 2021	SGM-DLE-EGIS-VRD-PLN-004-B	EGIS	1/500°