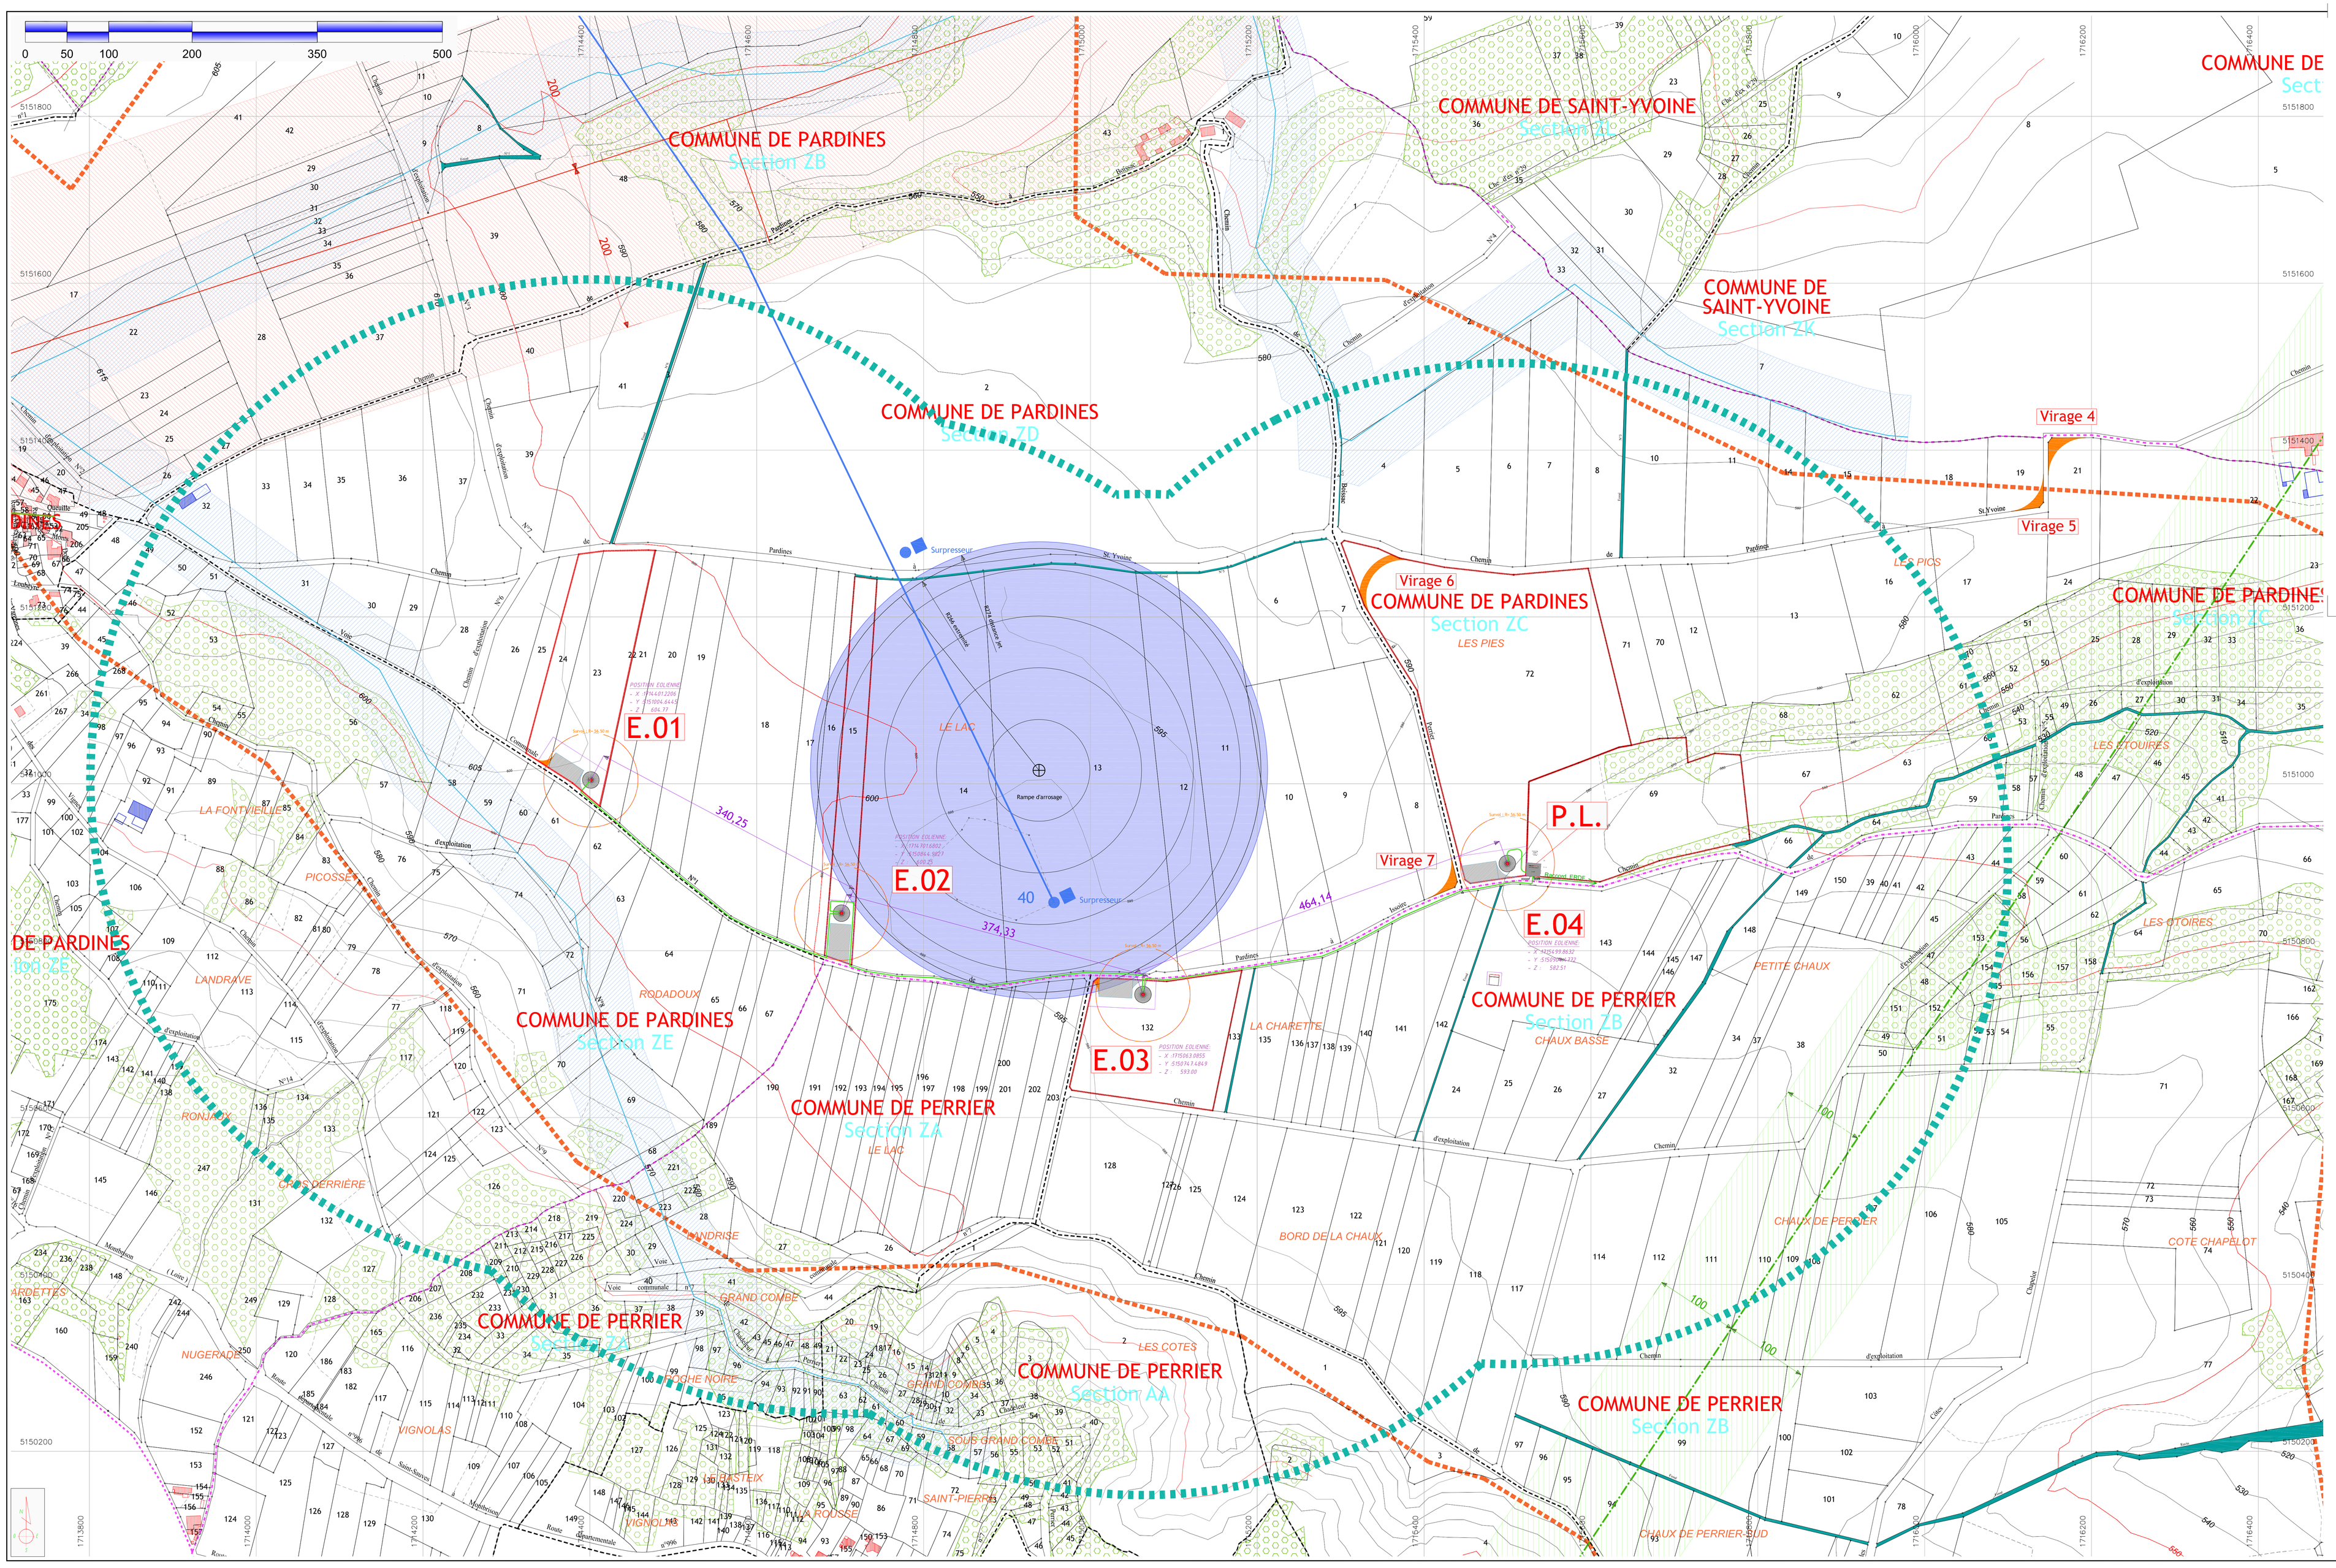

CREATION DE PARC EOLIEN
" PLATEAU DE PARDINES "

4 EOLIENNES ET 1POSTE DE LIVRAISON

Communes de Pardinnes & PERRIER (63 500)

Date	Indice	Modifications	Auteur
28 Nov. 2014	0	Diffusion	FPN

ICPE	Création de Parc éolien " PLATEAU DE PARDINES "	MAITRE D'OUVRAGE : FUTURES ENERGIES PLATEAU DE PARDINES 2 Place Samuel De Champlain 92 400 COURBEVOIE Tél. 04.67.91.15.37
02	Plan d'ensemble - Eoliennes E.01 à E.04 - PL Echelle 1/2 500°	ARCHITECTE : S.A.R.L. SCHATZLE WEITLING ARCHITECTURE ECOPARC - OCEANIS - Bâtiment 1a 25, rue Marcel Tarbé 34 300 MAZEVILLE Tél. 03.83.28.22.25 - Fax. 03.83.28.51.45

LEGENDE :

Rayon 600 m

LEGENDE :

- Limite de section
- Limite Communale
- Limite de propriété
- BATIMENT "HABITATION"
- BATIMENT "HANGAR"
- POSITION EOLIENNE PROJET
- Survol des pales - R: 56.50m
- Plate-forme de montage
- Contrainte réseau EAU (50m)
- Contrainte ERDF (100m)
- Zone de giration provisoire
- Zone Boisée
- Contrainte éloignement Faisceau BOUYGUES (100.00m)
- Contrainte Rampe d'arrosage (266 à 274 m)
- ZDE
- Conduite d'irrigation existante
- Conduite AEP existante
- Liaison inter-éoliennes PROJET

Plan réalisé en coordonnées RGF 93 - CC46 (mètres)