

DEPARTEMENT DU PUY-DE-DOME

MAITRE D'OUVRAGE:

SYNDICAT INTERCOMMUNAL
D'ALIMENTATION
EN EAU POTABLE DE
LA BASSE LIMAGNE

MISE EN PLACE DES PERIMETRES DE
PROTECTION AU CAPTAGE D'ARGNAT

COMMUNE DE SAYAT

1. Dossier principal d'enquête

Maitre d'oeuvre:



ZI du Brézet
5D rue Louis Blériot
CS 50402
63017 CLERMONT FERRAND cedex2
Tel: +(33) 4 73 60 35 14
Fax: +(33) 4 73 60 30 08

Indice	Date	Modifications	Réalisé par	Véifié par
0	Déc. 05	émission initiale	R. LOZANO	F. LITSCHGY
1	Déc. 09	Modifications projet	T. GORSE	F. LITSCHGY
2	Mai 12	Intégration levé topographique	T. GORSE	F. LITSCHGY
3	Janvier 15	Modification	A.HOUZET	S.GRAU
4	Janvier 20	Modification	F.BILAIN	S.GRAU

ECHELLE 1/2000

g. Plan de délimitation des périmètres et des travaux

Emplacement du fichier: S:\EEA_L\CAFFAIRE\2009\MHU 96 353 x (A) Eau Argnat\Desin\DOSSIER DUP 12.2014\Version 2020\OUP ARGNAT 2020.dwg

LEGENDE


- Limite du périmètre de protection rapproché
- Limite d'acquisition du périmètre de protection immédiat
- Chemin de fer
- Limite communale
- Limite d'acquisition par voie amiable (extension proposée par le syndicat)
- Chemin existant
- RD

RD xxx

- SIAEP Basse Limagne
- SNCF
- Groupement Les Rioux
- Groupement forestier Les Fontanilles
- Habitants d'arnat et du mas d'arnat
- BND 417 B830
- BND 417 B833
- BND 417 B729

LEGENDE TRAVAUX

- Clôture du PPI sur 2 165 ml
- Portail pour entretien des parcelles
- Panneaux

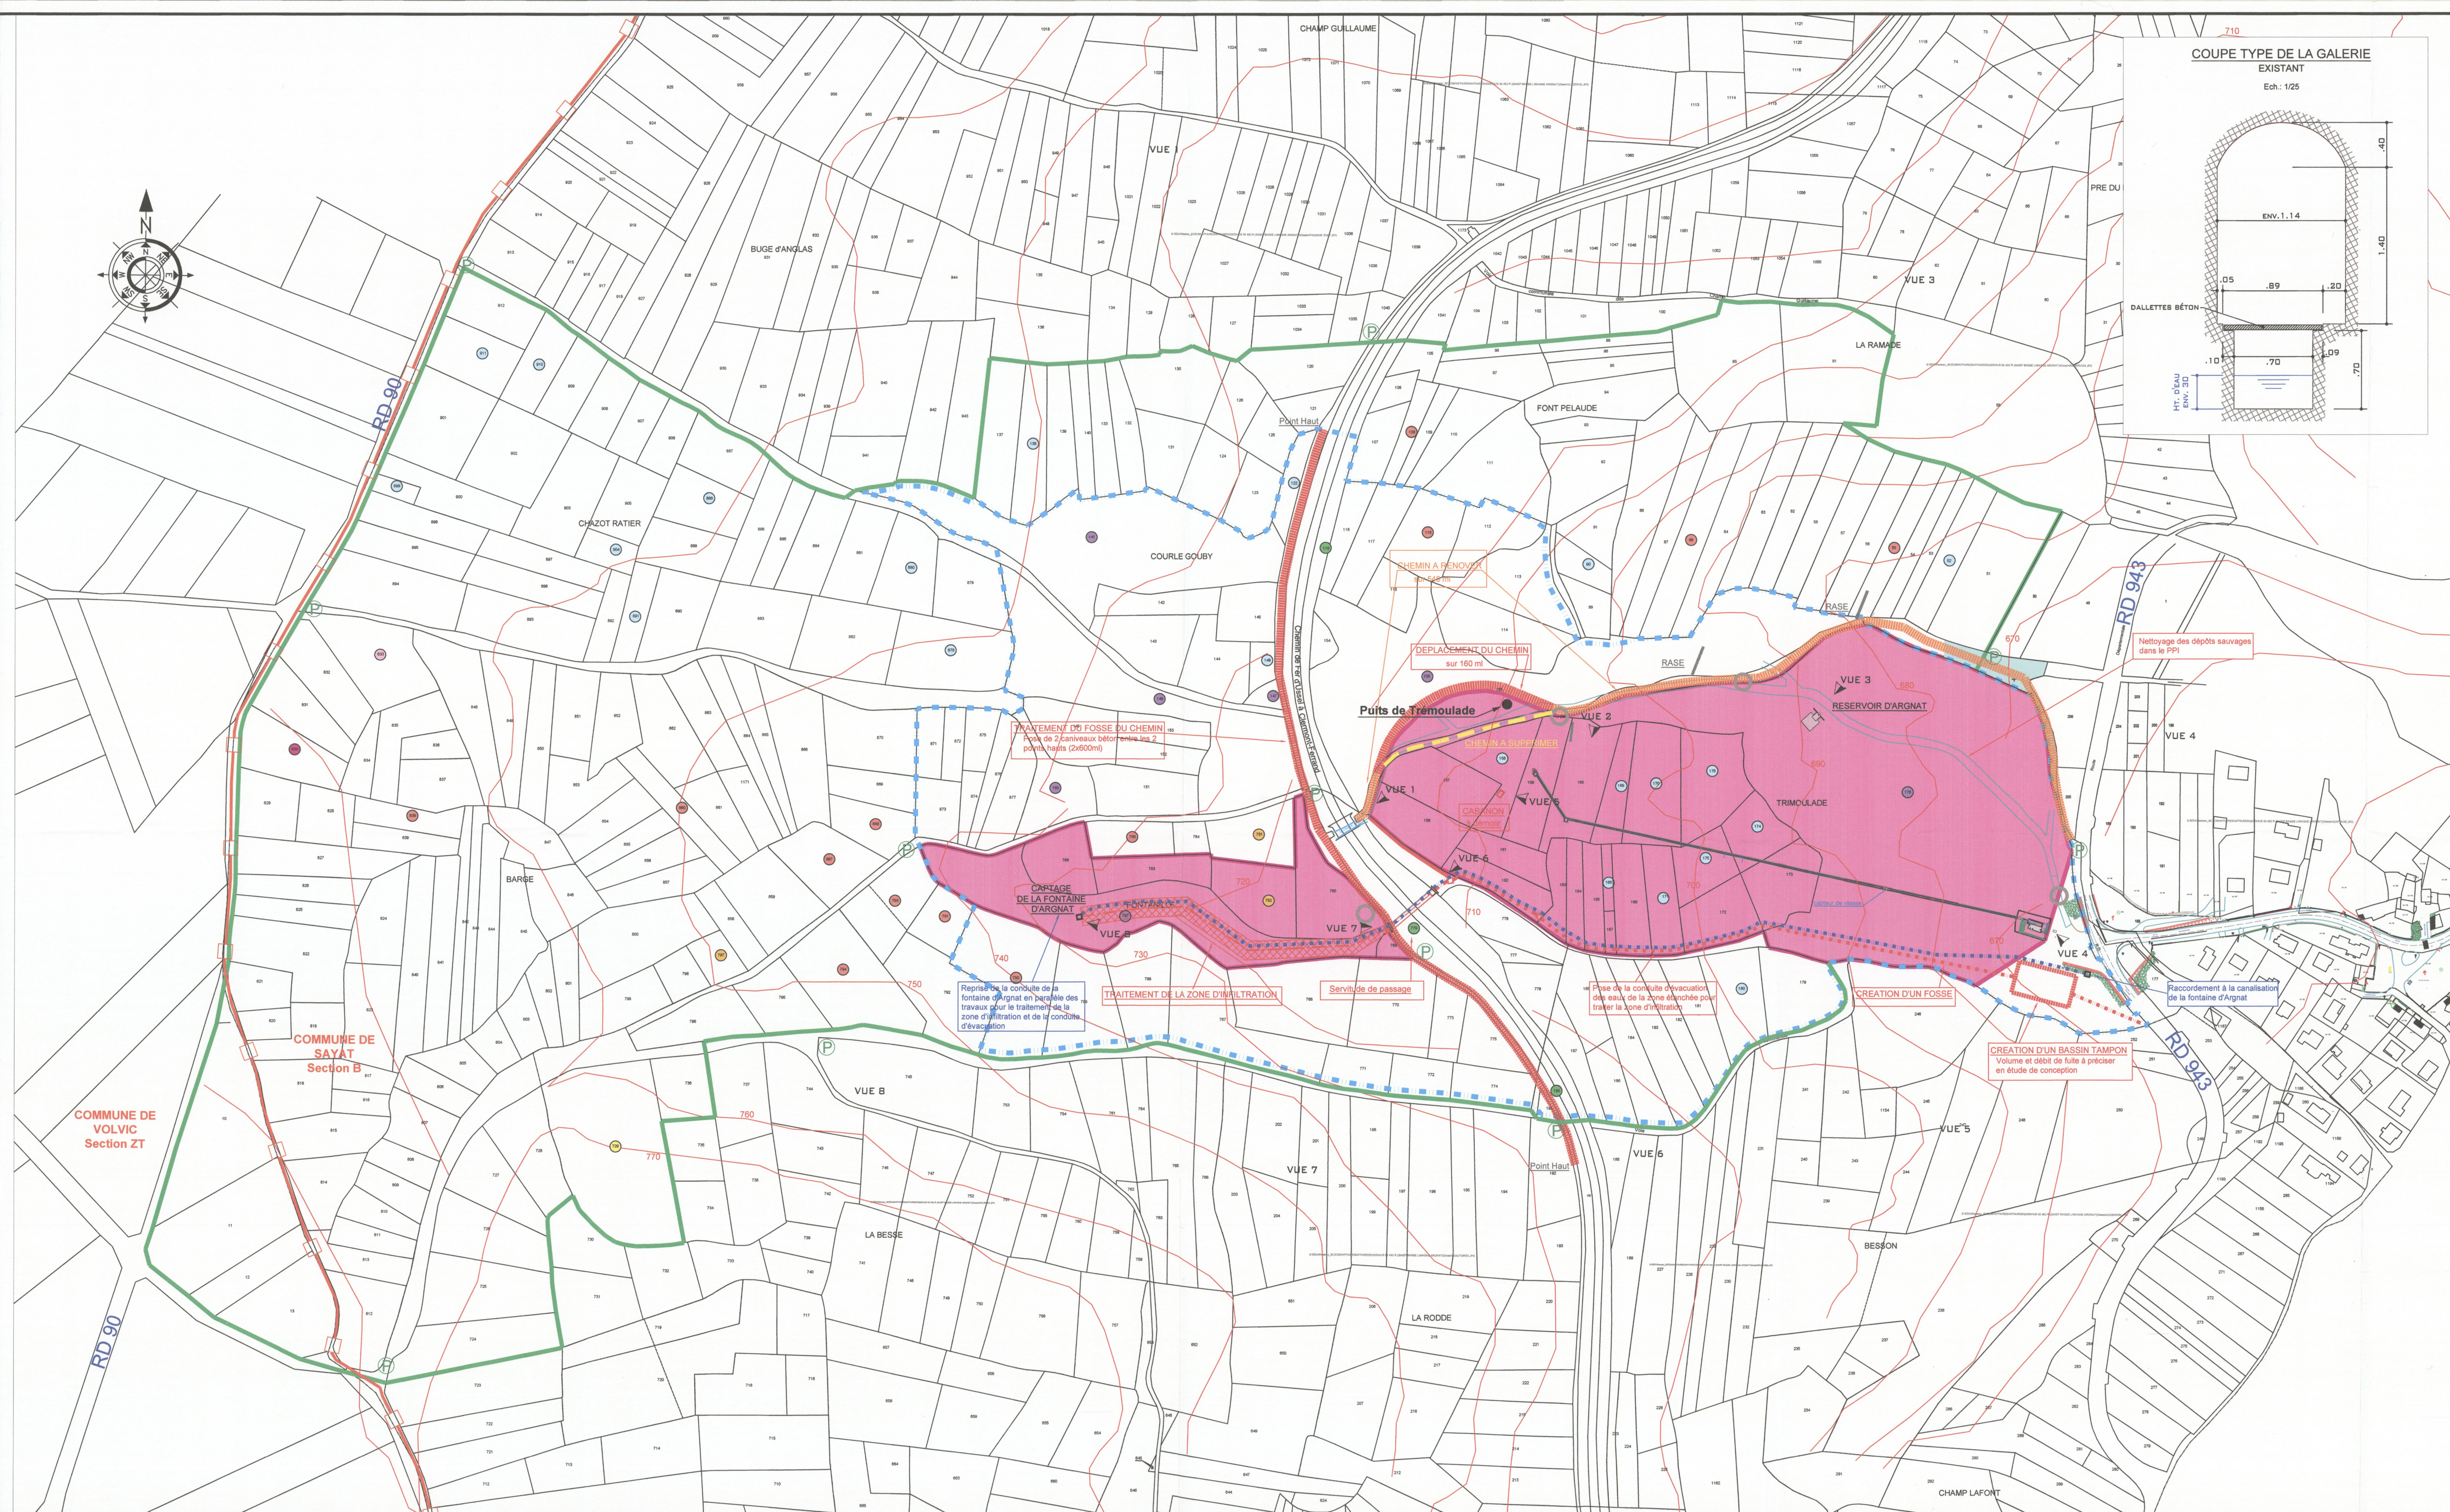

COUPE TYPE DE LA GALERIE EXISTANT

Ech: 1/25

