


Plan du site HINDERCHIED RECYCLAGE ET VALORISATION

Légende :

- Réseau électrique
- Réseau d'eau usée
- Réseau d'AEP
- Poteau incendie

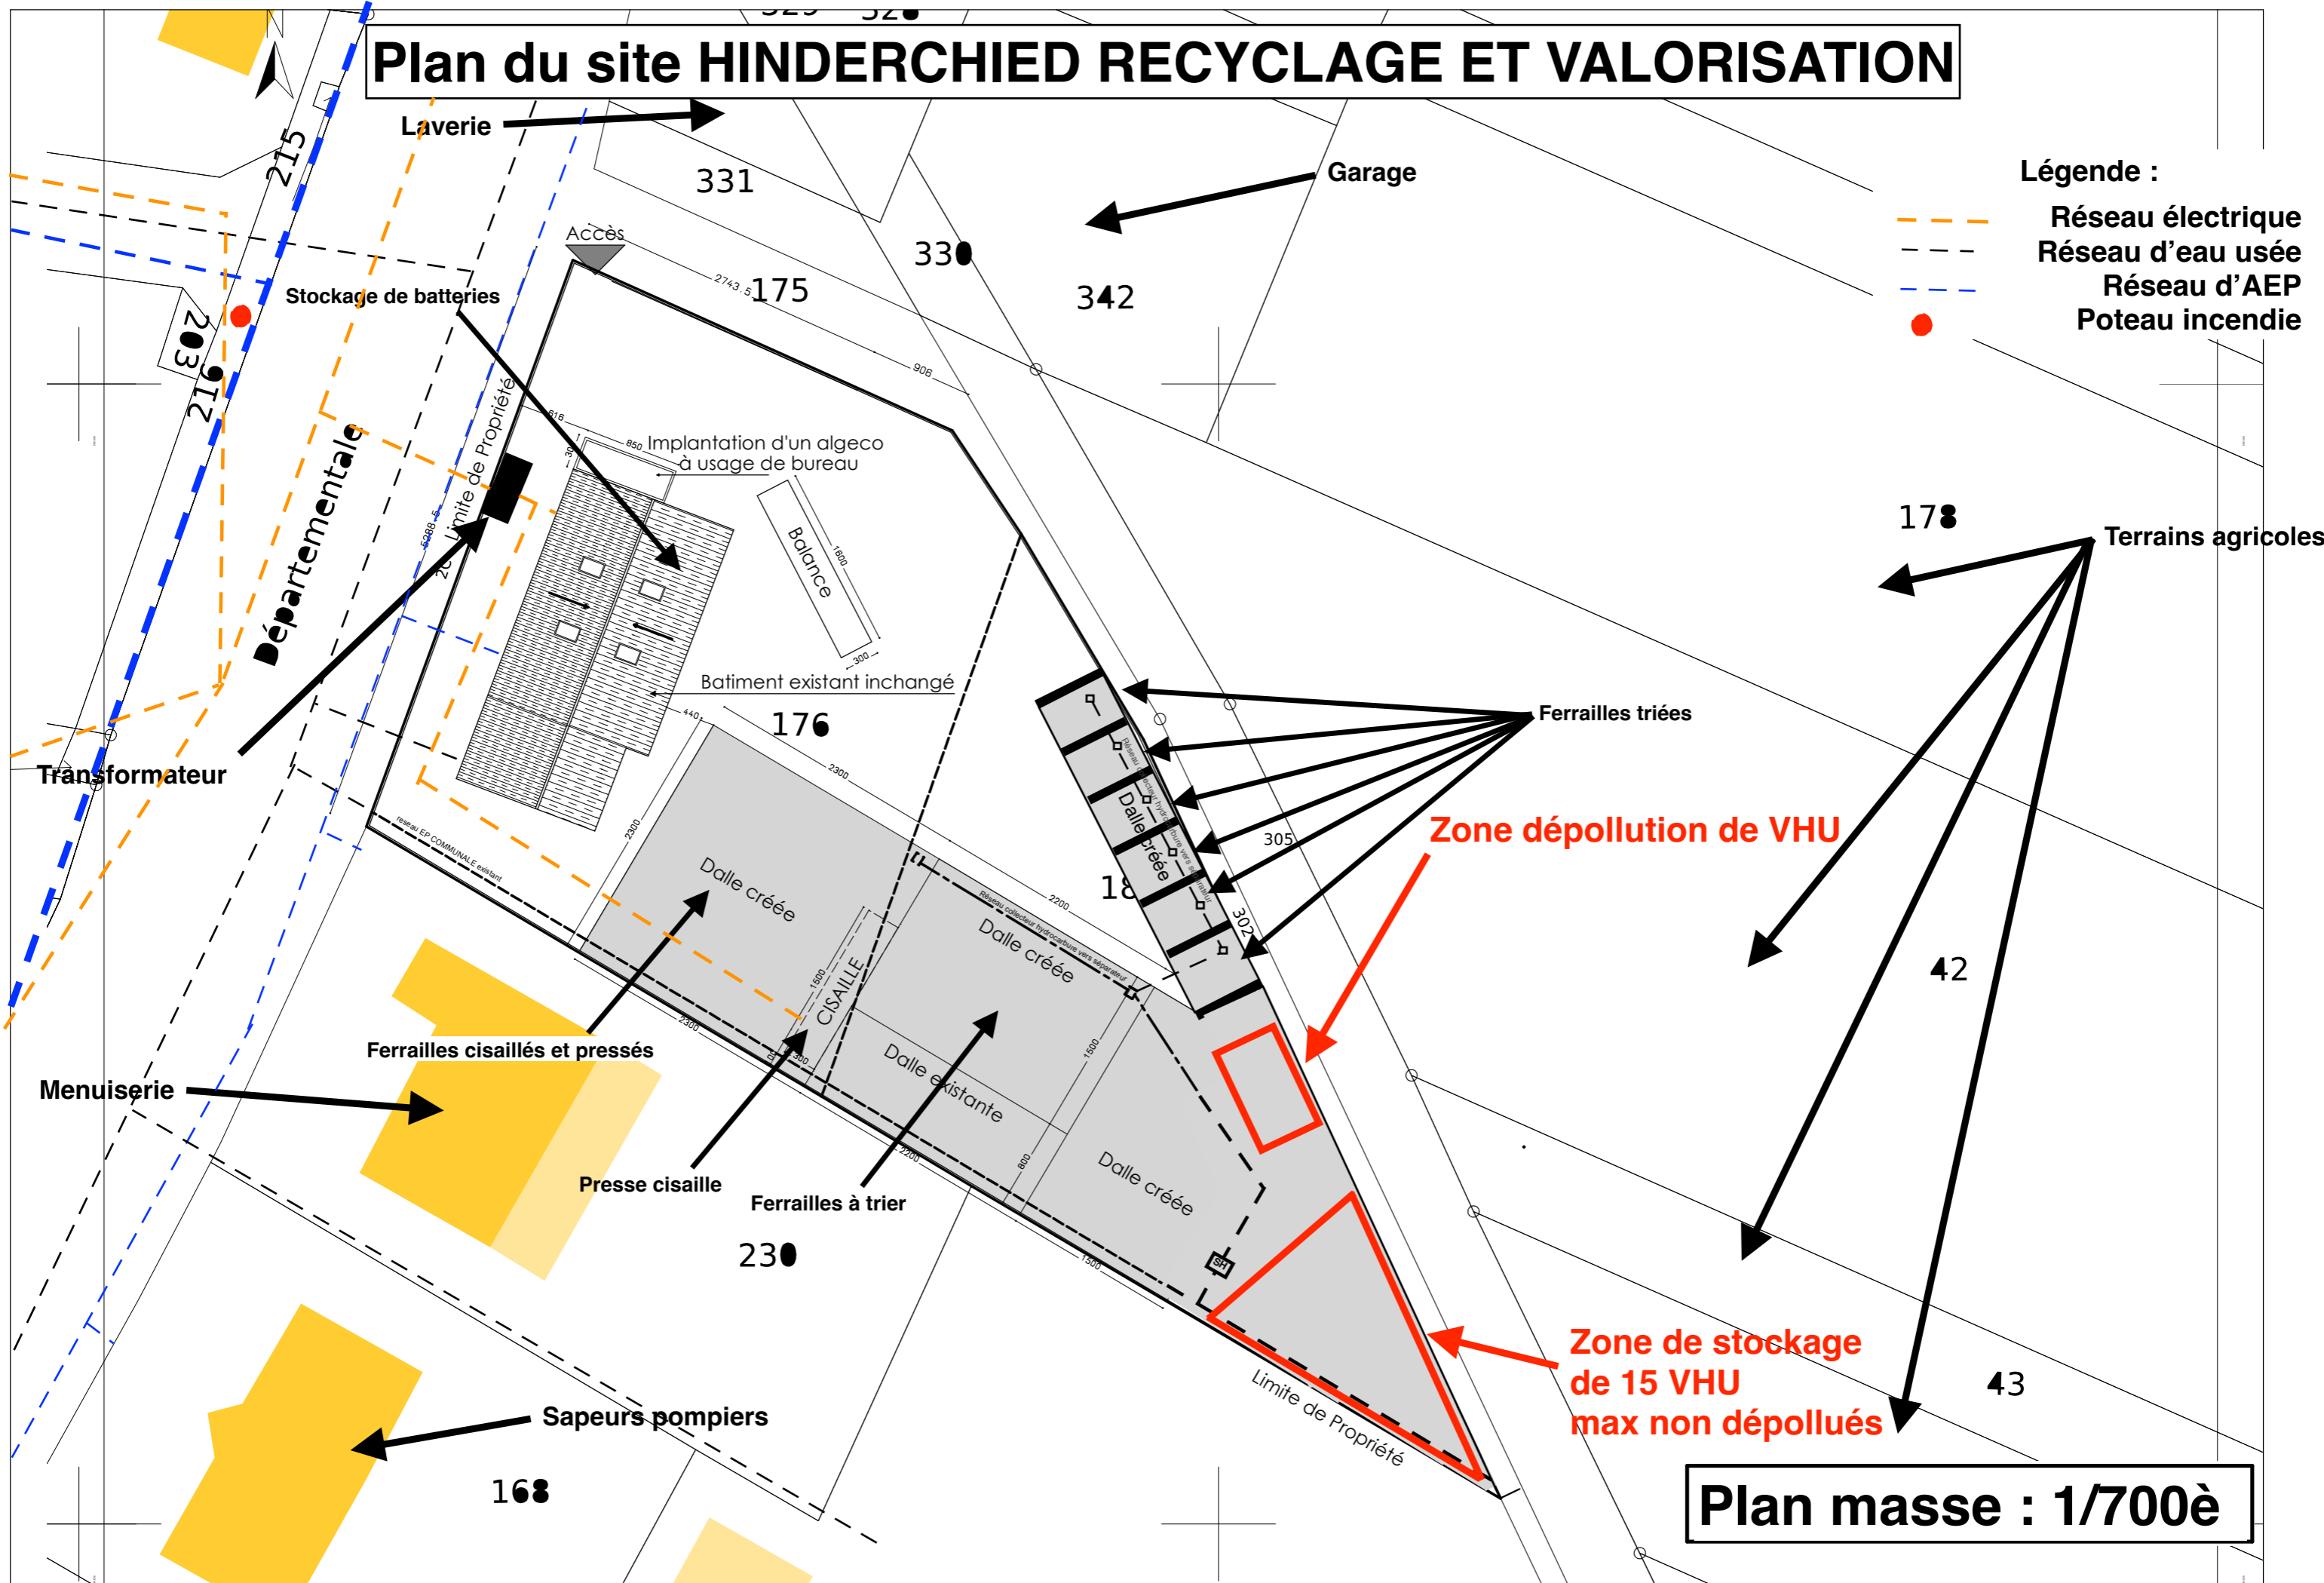

Plan masse : 1/700è